


FÖRKLARINGAR

MÅTT ANGES I MILLIMETER
PLUSHÖJDER ANGES I METER OCH
AVSER FÄRDIG YTA DÄR EJ ANNAT
ANGES


RINTNINGEN ÄR BASERAD PÅ
INSCANNADE ORIGINALRITNINGAR

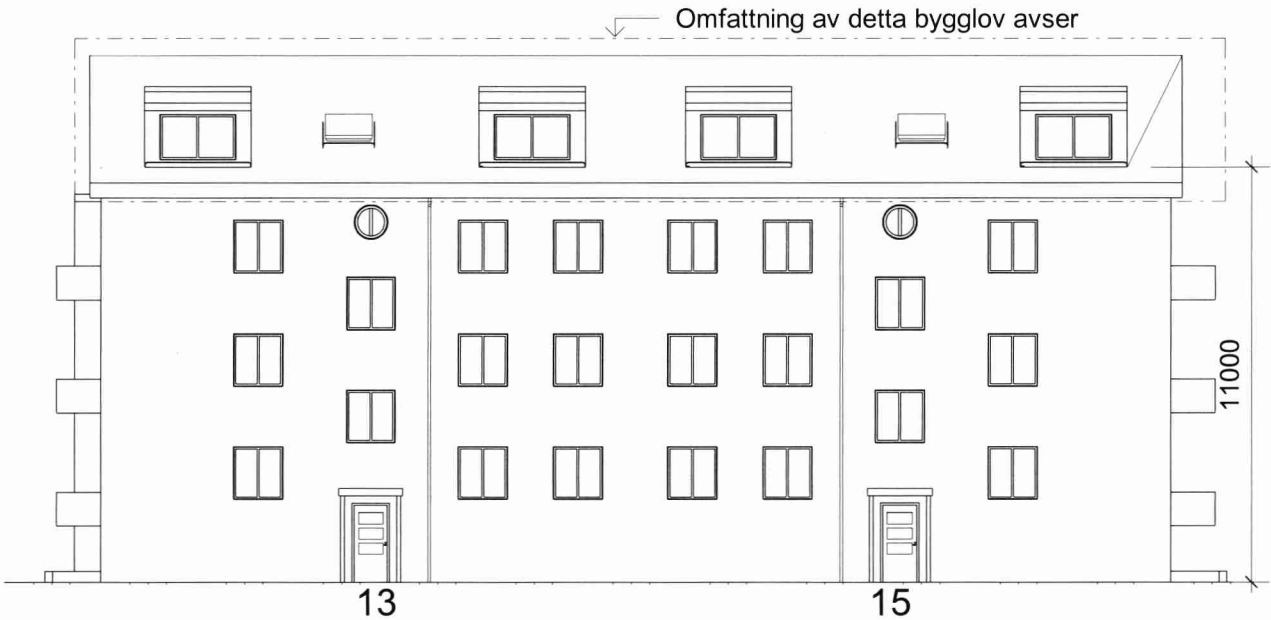


Fasad mot norr






Fasad mot väster

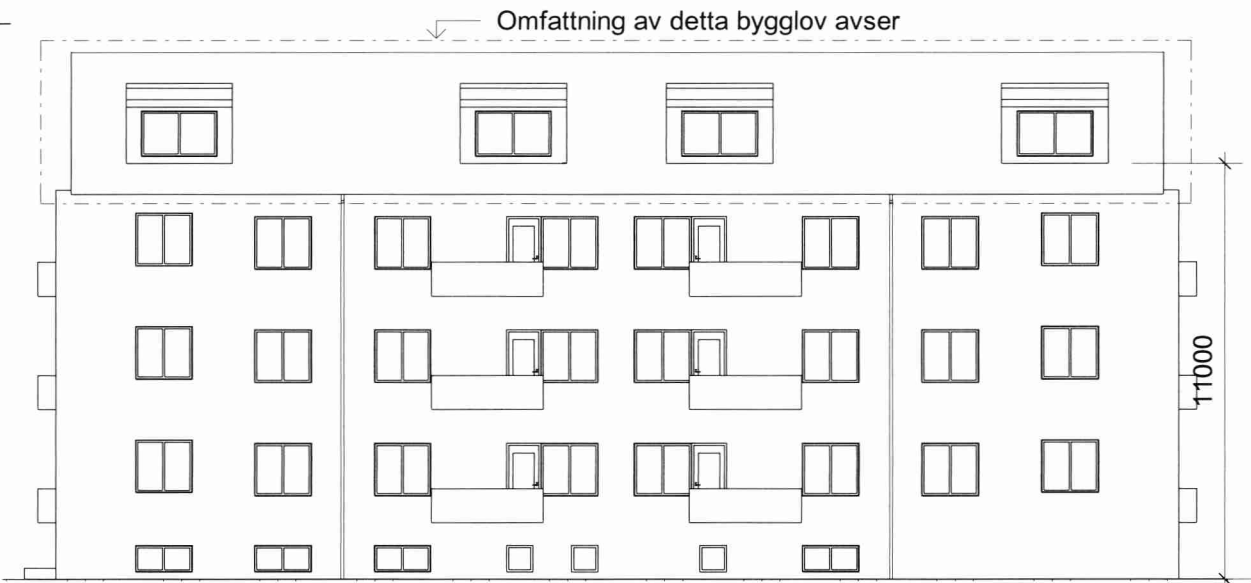

Fasad mot söder

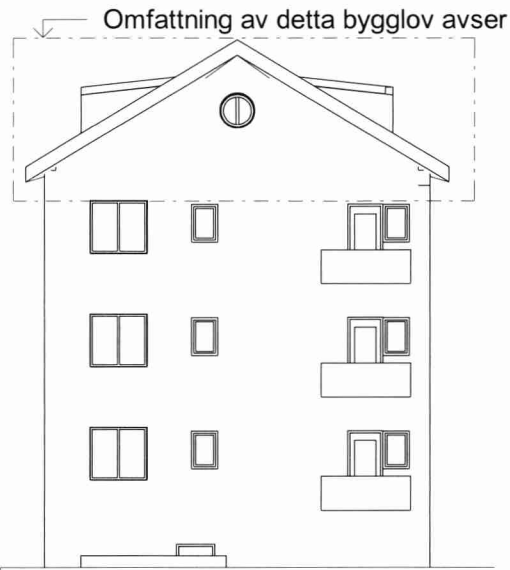

Fasad mot öster

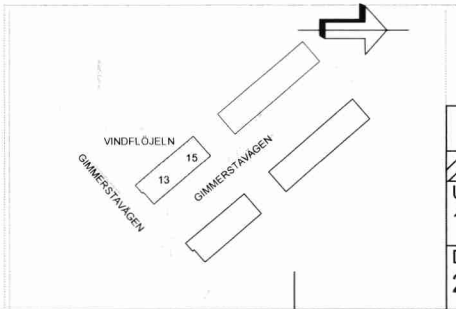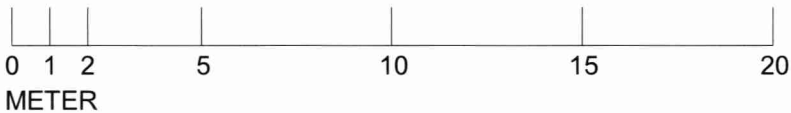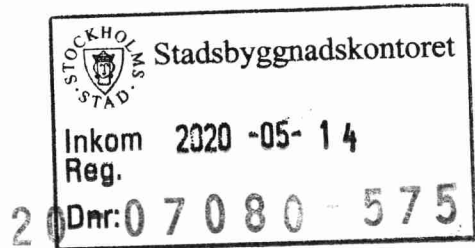


Bygglovhandling		BET	ÄNDRINGEN AVSER	DATUM	SIGN
Newsec Property Asset Management 08 55 80 50 00		Vindflöjeln 5			
UPPDRAG NR 151159	RITAD/KONSTR AV E.Dahlman	HANDLÄGGARE E.Dahlman	Fasader Gimmerstavägen 13, 15		
DATUM 2020-04-30	ANSVARIG Mikaela Grevesmühl	SKALA 1:200	NUMMER A-40.3-2002	BET	

FÖRKLARINGAR

MÅTT ANGES I MILLIMETER
PLUSHÖJDER ANGES I METER OCH
AVSER FÄRDIG YTA DÄR EJ ANNAT
ANGES


RINTNINGEN ÄR BASERAD PÅ
INSCANNADE ORIGINALRITNINGAR

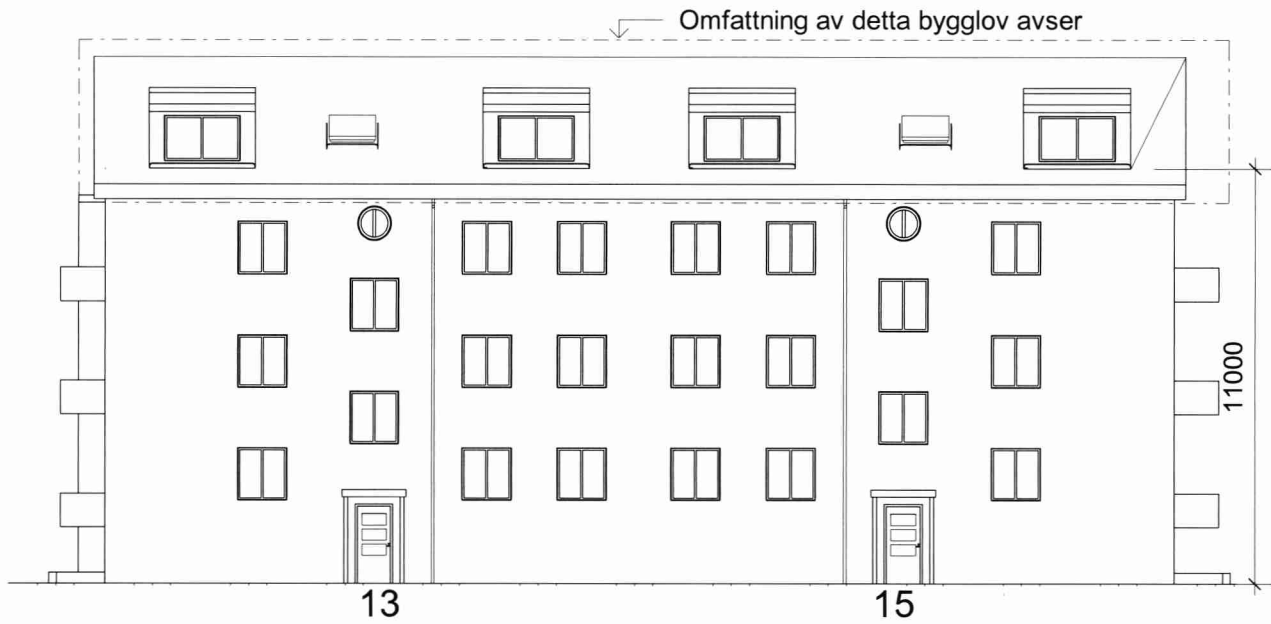


Fasad mot norr




Fasad mot väster

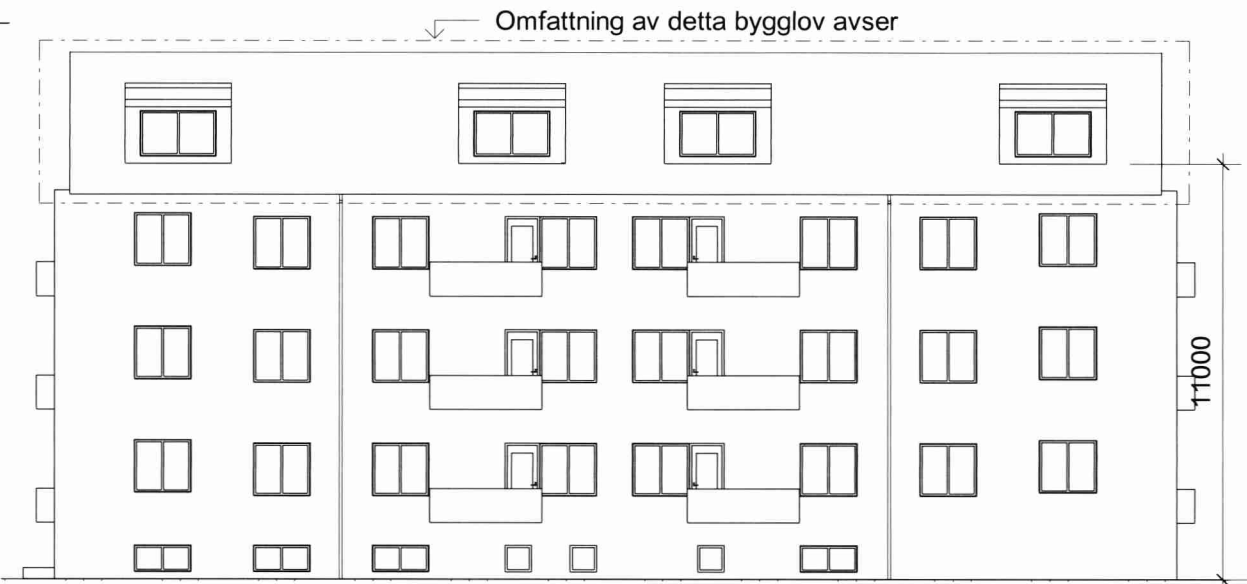



Fasad mot söder

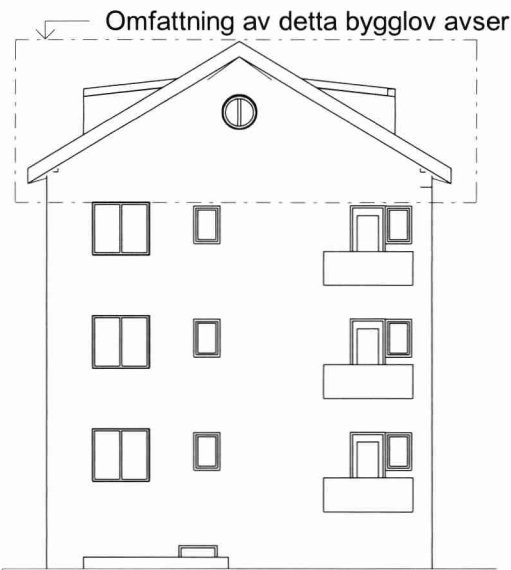

Fasad mot öster

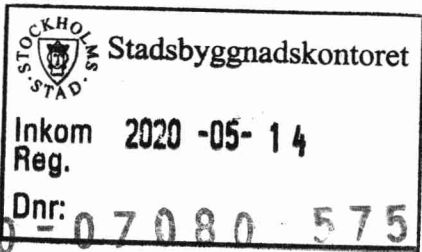

20-07080-575

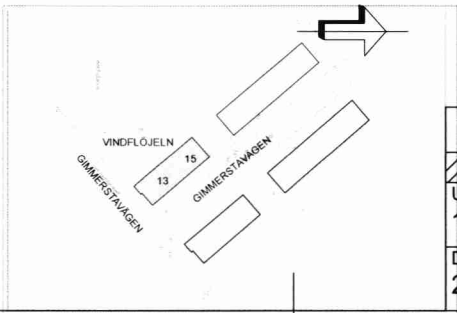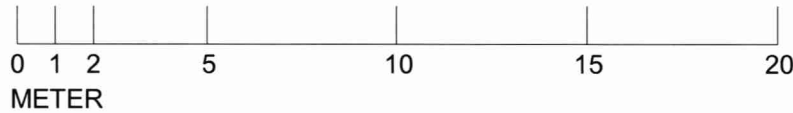


Bygglovhandling				BET	ÄNDRINGEN AVSER	DATUM	SIGN
Newsec Property Asset Management 08 55 80 50 00				Vindflöjeln 5			
UPPDRAG NR 151159	RITAD/KONSTR AV E.Dahlman	HANDLÄGGARE E.Dahlman		Fasader Gimmerstavägen 13, 15			
DATUM 2020-04-30	ANSVARIG Mikaela Grevesmühl		SKALA 1:200	NUMMER A-40.3-2001		BET	


FÖRKLARINGAR

MÅTT ANGES I MILLIMETER
PLUSHÖJDER ANGES I METER OCH
AVSER FÄRDIG YTA DÄR EJ ANNAT
ANGES


RINTNINGEN ÄR BASERAD PÅ
INSCANNADE ORIGINALRITNINGAR

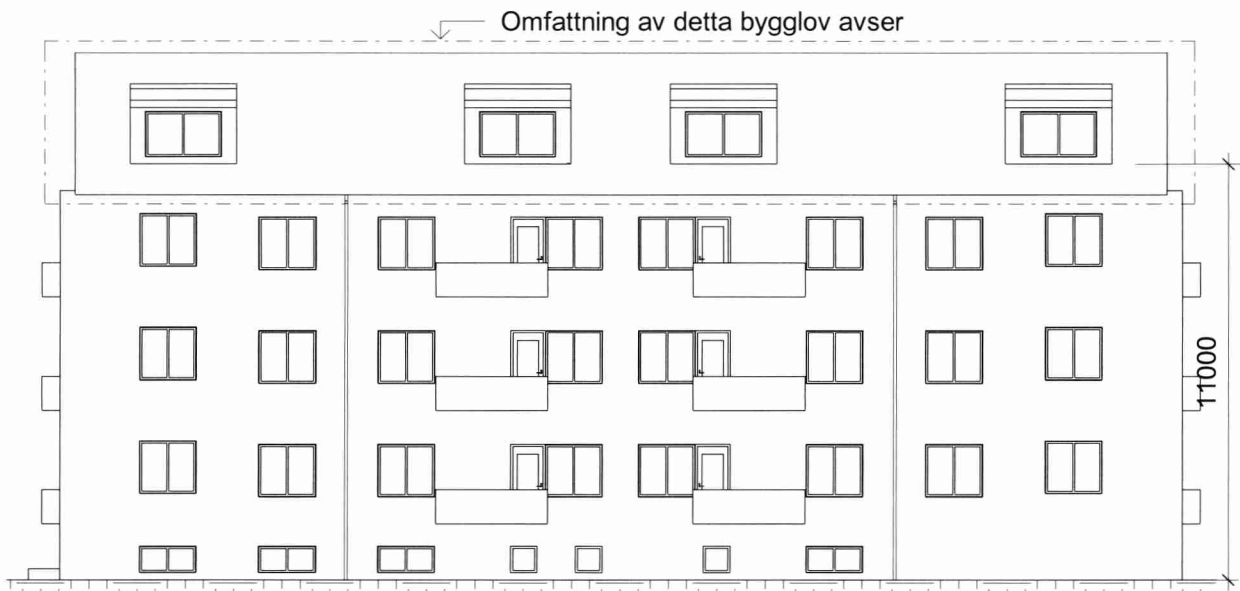

Fasad mot söder

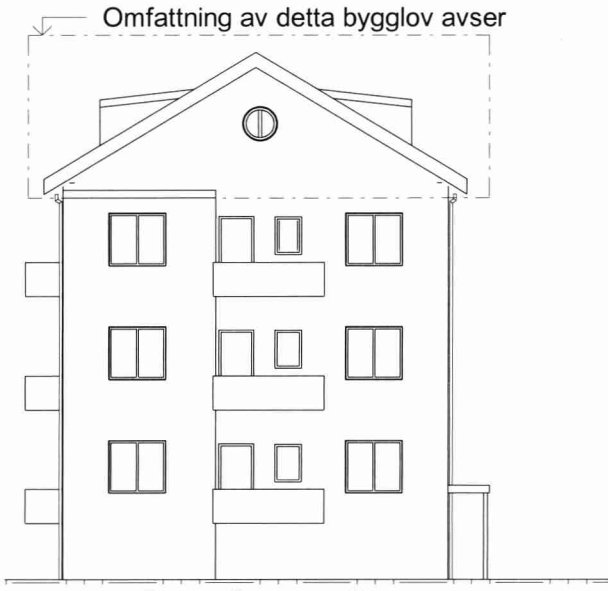


Fasad mot väster

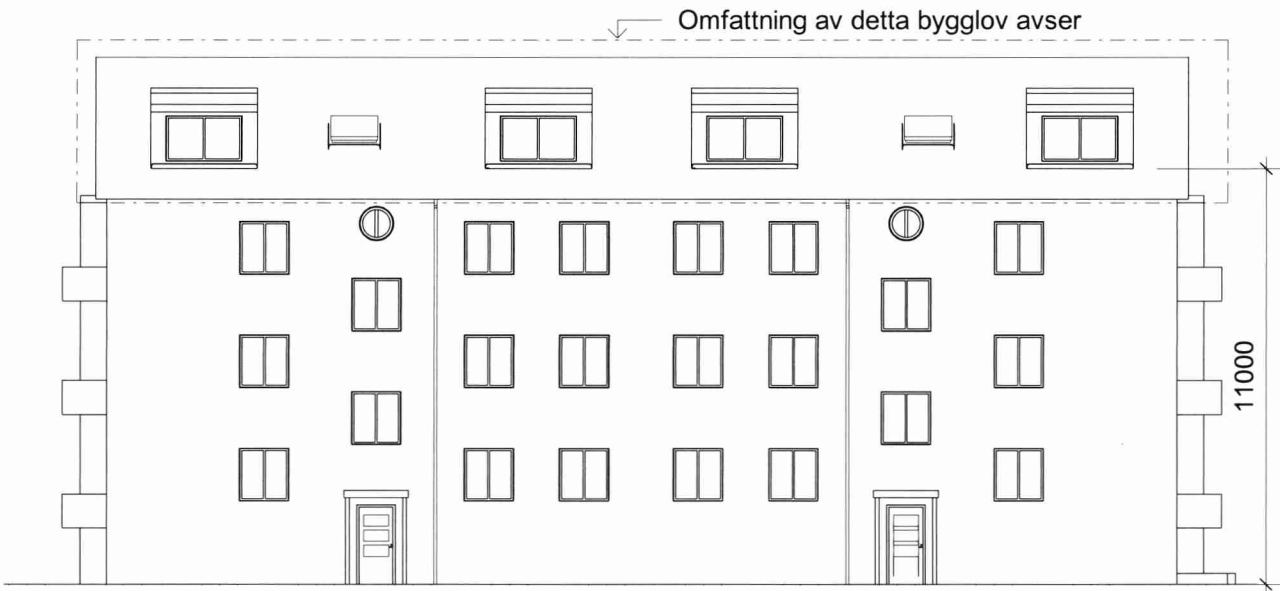




Fasad mot norr

9

11

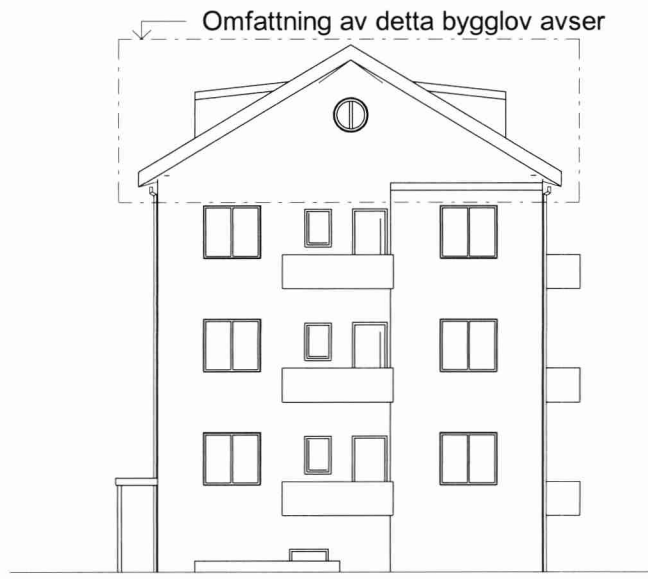

Fasad mot öster

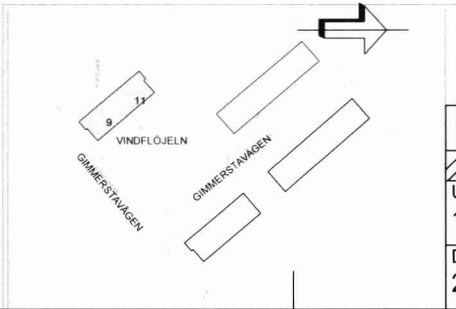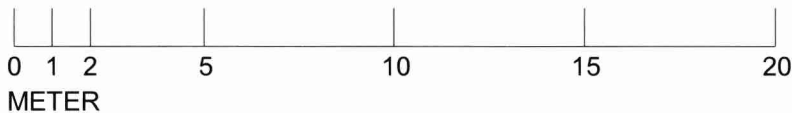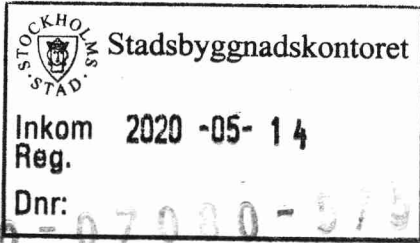

Bygglovhandling			BET	ÄNDRINGEN AVSER	DATUM	SIGN
Newsec Property Asset Management 08 55 80 50 00			Vindflöjeln 5			
UPPDRAG NR 151159	RITAD/KONSTR AV E. Dahlman	HANDLÄGGARE E. Dahlman	Fasader Gimmerstavägen 9, 11			
DATUM 2020-04-30	ANSVARIG Mikaela Grevesmühl		SKALA 1:200	NUMMER A-40.3-1001	BET	