


Skydd mot brandspridning mellan angränsande byggnader och hallen förläggs i ytterväggar till angränsande byggnader. Ytterväggar och fönster i angränsande byggnader ska utföras i lägst brandteknisk klass E 30. Se brandskyddsbeskrivning "4-Brandskydd mellan byggnader".

Byte av fönster på angränsande byggnader utförs i en separat entreprenad.

Zinkensdamm IP  
NY TÄLTHALL över  
befintlig ispist  
2020-02-12

Avstånd mellan mur under läktare och hall får inte understiga 3,5 meter för att säkerhetsställa åtkomst åt räddningstjänst.

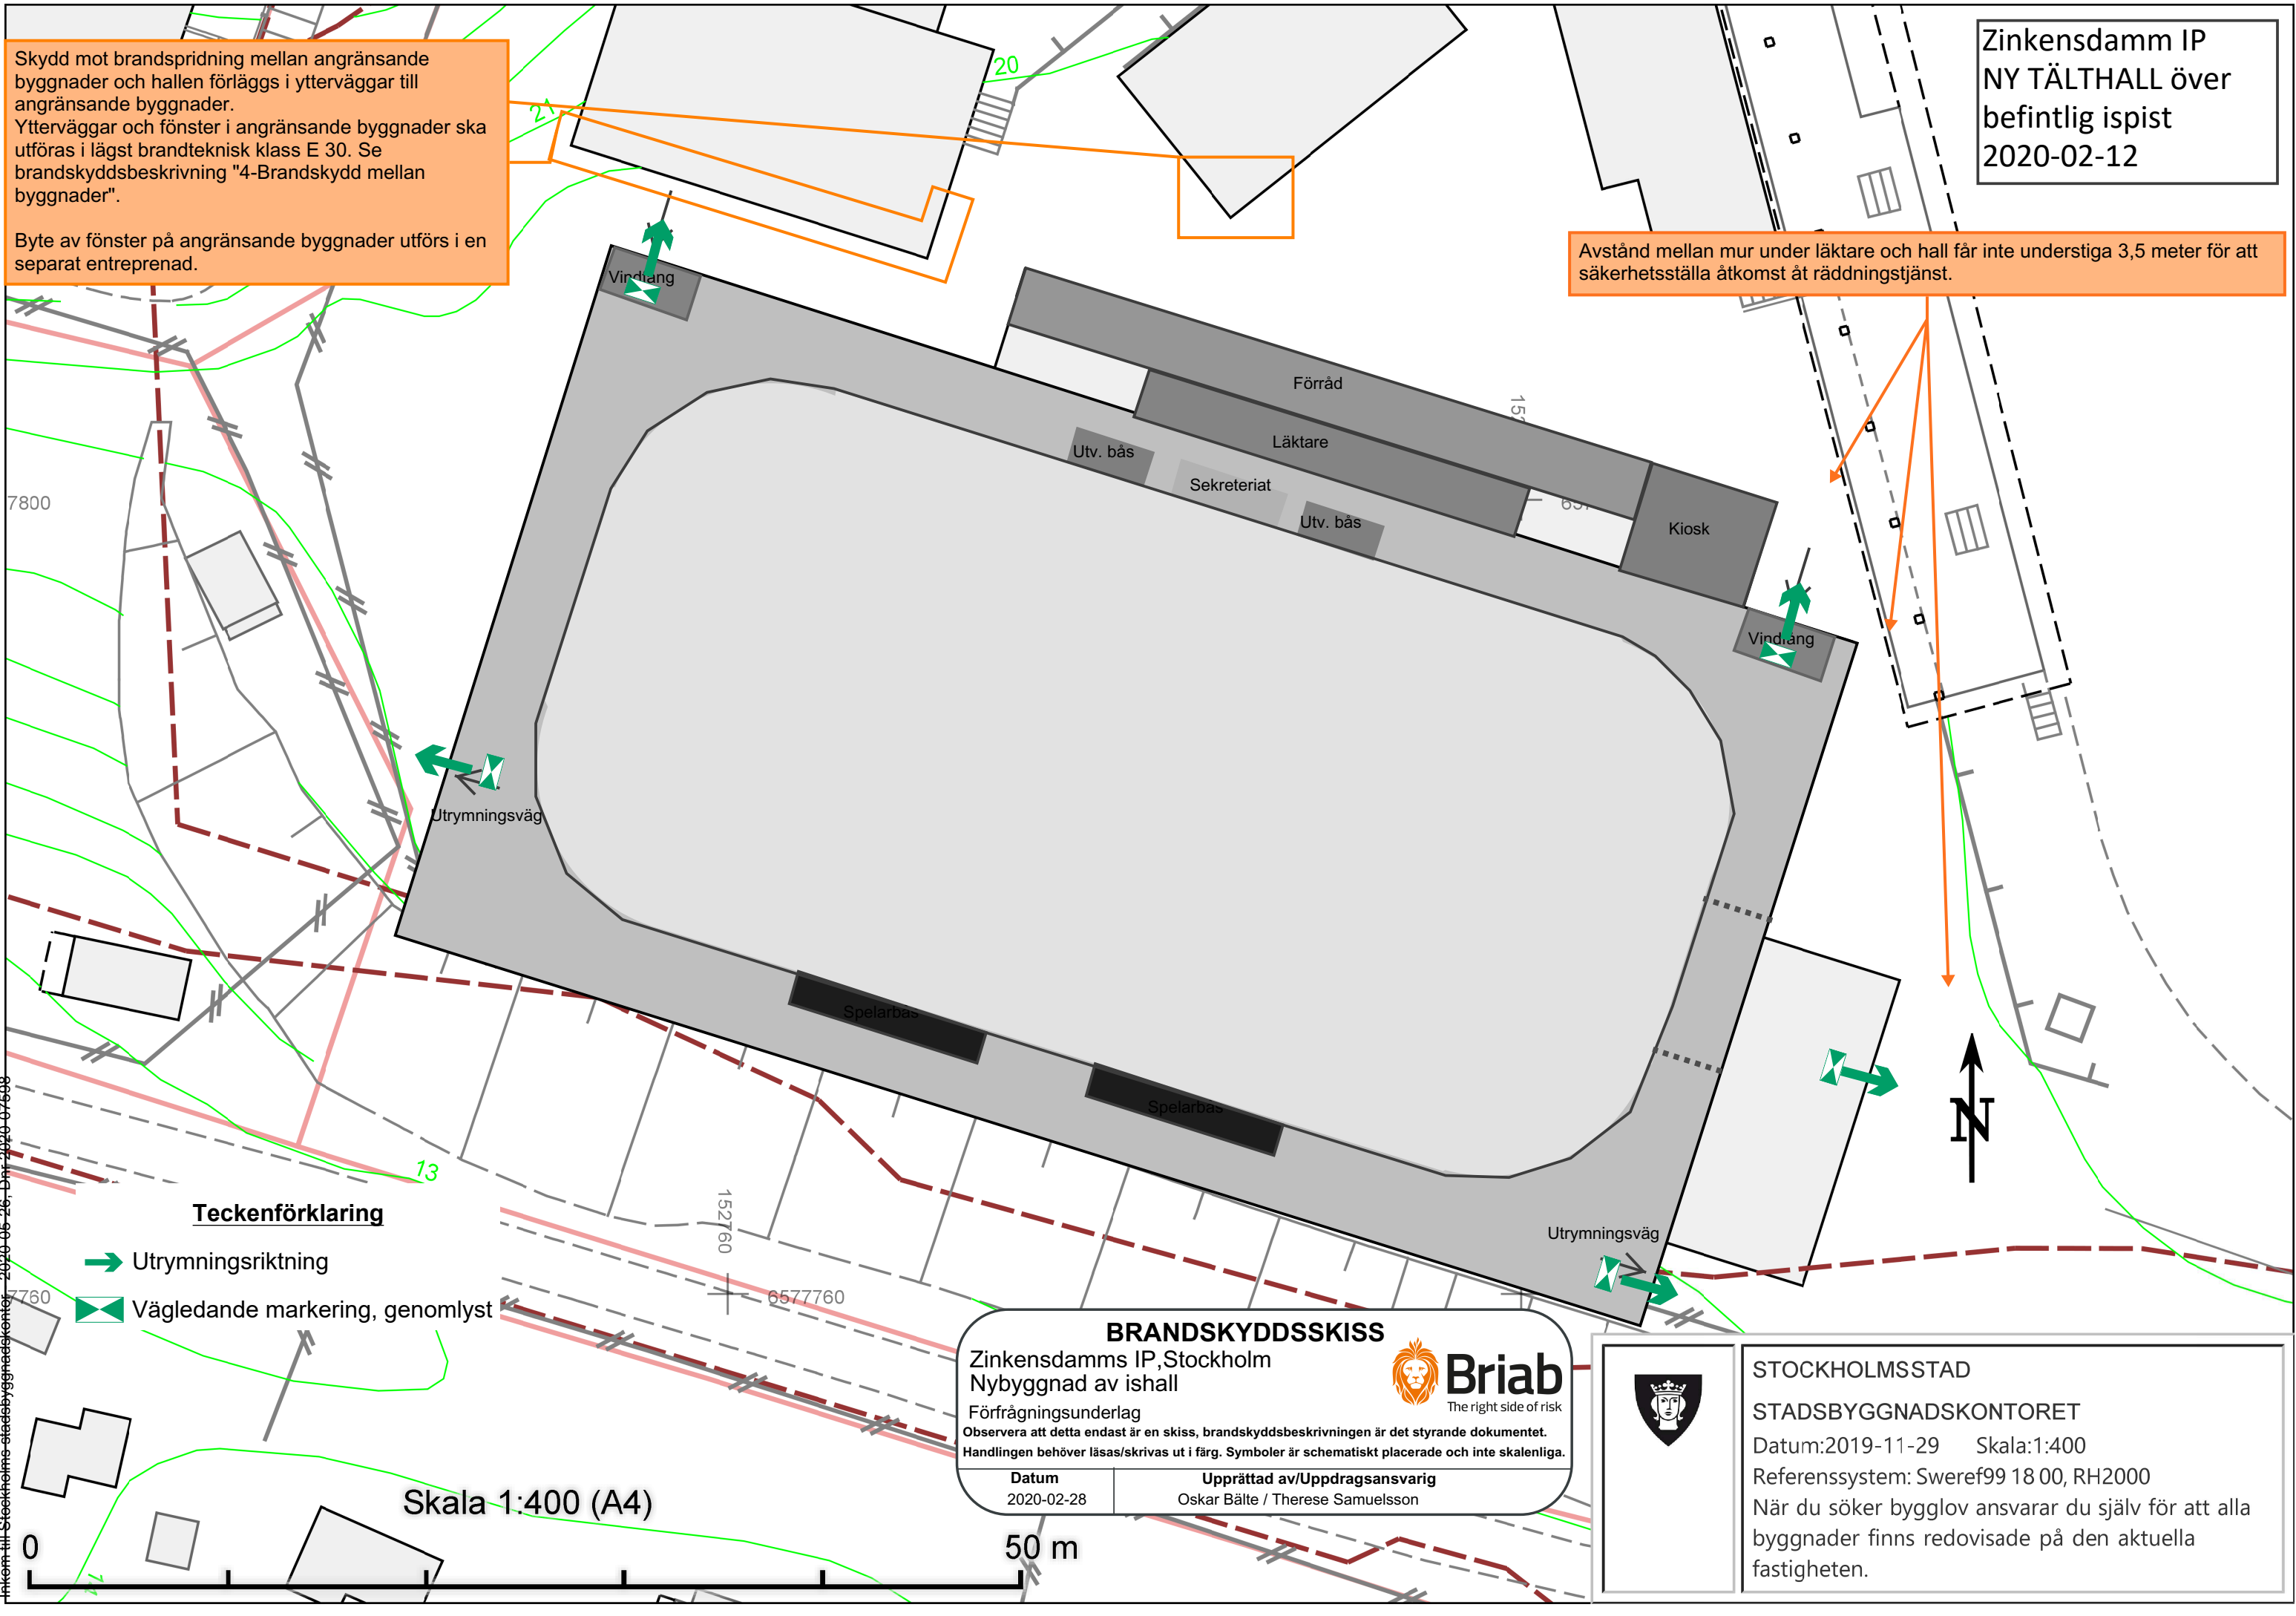

Inkom till Stockholms stadsbyggnadskontor, 2020-05-26, Dnr 2020-07598