




FASAD MOT ÖST

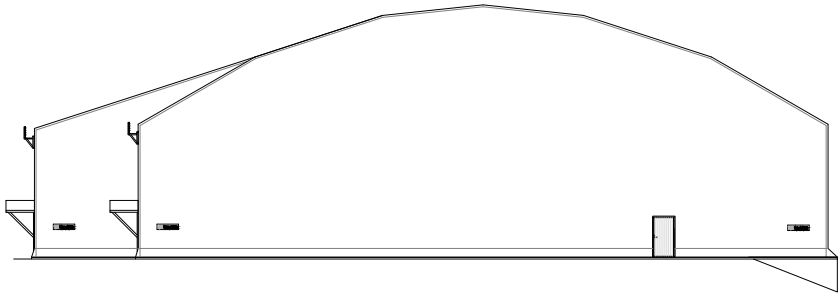



FASAD MOT ÖST

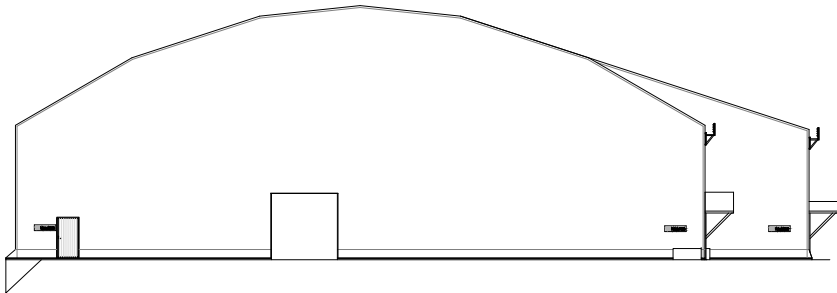


TAKSTOLAR SEKTION SL 7 - 15

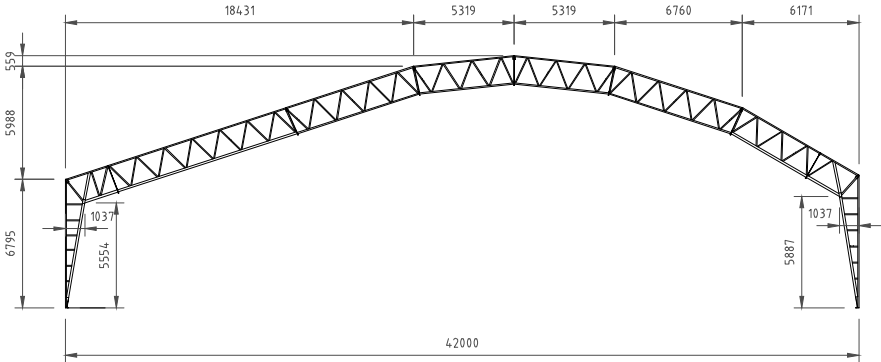


TAKSTOLAR SEKTION SL 2-5, 17

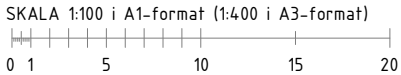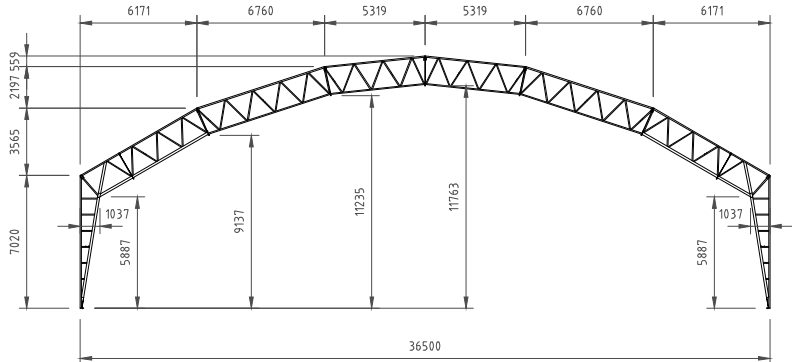


FASAD MOT NORR

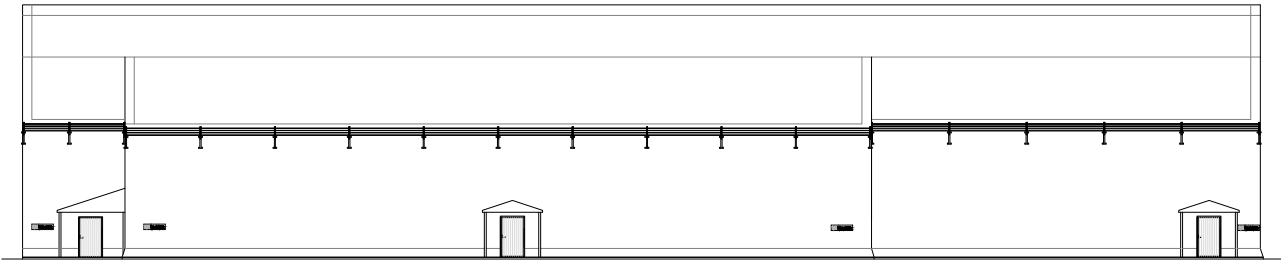

FASAD MOT SYD

 

PLAN

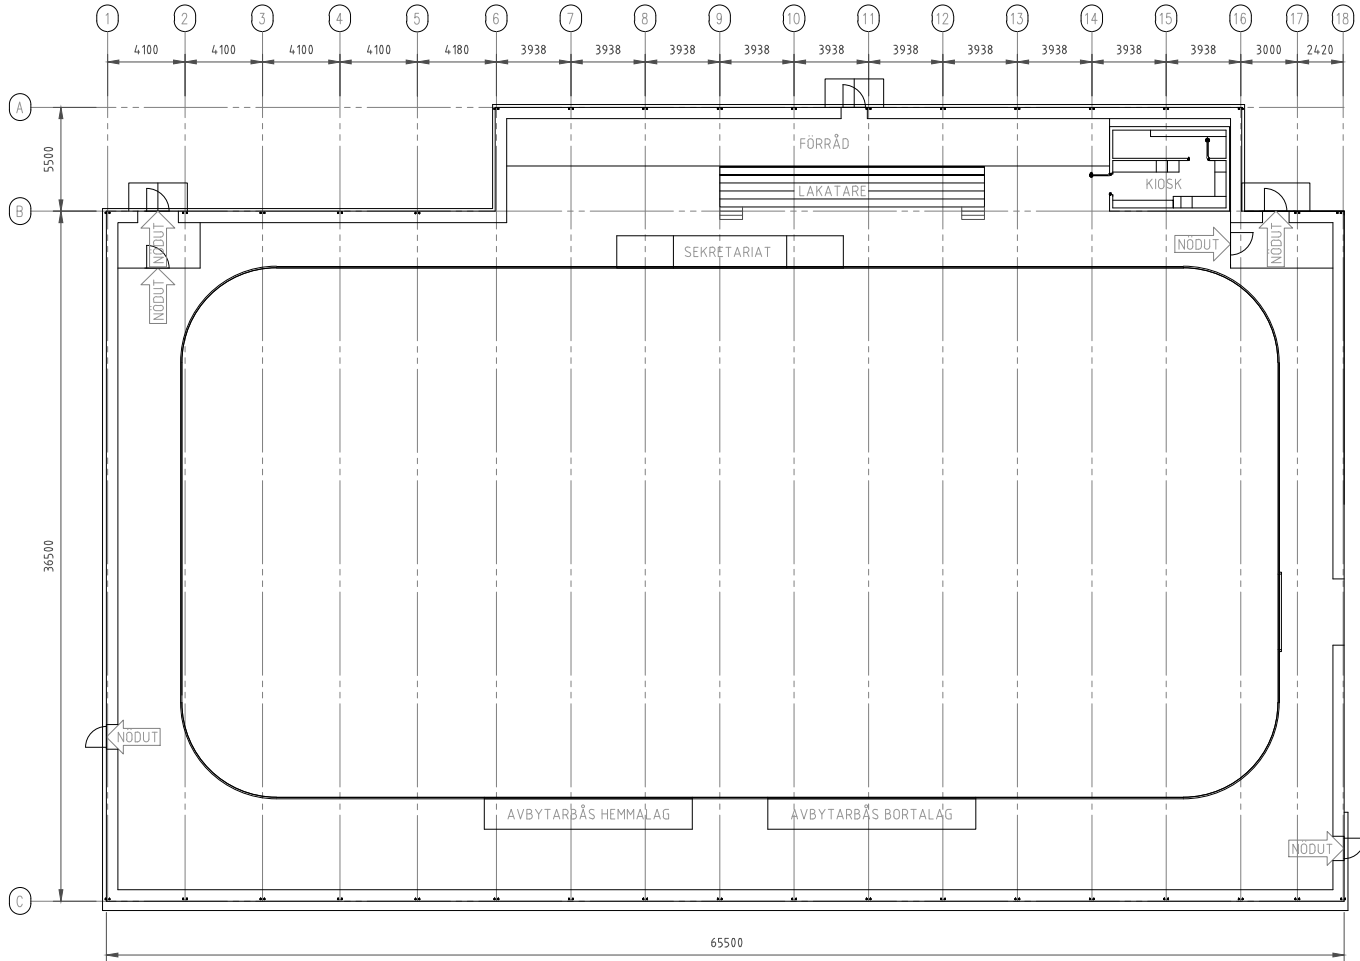

## FÖRESKRIFTER

### NORMER OCH HANDBÖCKER

EUROKOD 3  
BFS 2010:3, EKS 11 - NATIONELLA FÖRESKRIFTER FÖR  
TILLÄMPNING AV EUROKODERNA  
SS-EN 1090-2, UTFÖRANDE AV STÅLKONSTRUKTIONER  
NÄR INTE ANNAT ANGES GÄLLER REKOMMENDATIONERNA  
I SBI:S HANDBOK OM TILLÄMPNING AV EN 1090-2

### LASTER

SNÖZON 2.0 MED 4 M BÄGAVSTÅND FÖR 42 M TAKSTOL  
VINDLAST V<sub>ref</sub>= 24 m/s  
TERRÄNGTYP III  
KONSEKVENSKLASS CC2

### STÅLKVALITET

PRIMÄRT STÅL I KVAL. S355  
ÖVRIGT STÅL I KVAL. S355/235

### SKRUVFÖRBAND

SKRUVFÖRBAND I FACKVERKSRAM:  
SKRUV: M6S 8.8 ISO 4014 VFZ  
MUTTER: M6M-8 ISO 4032 VFZ  
BRICKA: BRB HV 200 SS70/SS3576  
SKRUVFÖRBAND I GAVELPELARE OCH LÄNGSGÅENDE  
STÄNGER:  
SKRUV: M6S 8.8 ISO 4014, VFZ  
MUTTER: M6M 8 ISO 4032, VFZ  
BRICKA: BRB HV 200 SS70/SS3576  
ÅTDRAGNINGSMOMENT: FULL MANSKRAFT VID LÄNGD  
PÅ SKAFT  
M12 - 150 mm  
M16 - 300 mm  
M20 - 500 mm  
SÄKRING AV MUTTER GENOM TJÖRNSLAG ALT. ANV.  
METALLISK LÅSMUTTER.

### TILLVERKNING

UTFÖRANDEKLASS EXC2  
SVETSKVALITET ENL. ISO 5817, KLASS C  
ALLA SVETSAR ÄR STUMSVETS ALT. KÄRLSVETS MED  
AV STORLEK a4 ELLER STÖRRE DÄR INGET ANNAT  
ANGES.

### ROSTSKYDD

TILLVERKAT STÅL ROSTSKYDDAS ENLIGT SS-EN  
ISO 1461, MIN 70 µm, KLASS C3  
SKRUV, MUTTER OCH BRICKA LEVERERAS VFZ

### TOLERANSER

TOLERANSER FÖR FUNKTIONSTOLERANSER KLASS 1  
TOLERANSER FÖR STÅLKONSTRUKTIONER  
SKÄRKLASS: SK2  
TOLERANSER FÖR BETONGBALKAR  
MELLAN BULTGRUPPER I LÄNGDLED: +/- 10 mm  
MELLAN BULTGRUPPER I LÄNGDLED, TOTALT MÅTT:  
+/- 15 mm  
MELLAN BULTGRUPPER I BREDD: +/- 20 mm  
MELLAN BULTGRUPPER I HÖJD: +/- 5 mm  
MELLAN BULTGRUPPER I HÖJD, TOTALT MÅTT: +/- 50mm

### DUKKVALITET

VINYPLAN H900  
PVC - BELÄGG POLYESTERVÄV  
1100 DTEX 2 / 2 BINDNING  
TYPGODKÄNNANDEBEVIS 2382/80

### FÄRG

MÖRKGRÅ TAKSEKTION - SCANTARP 850 - NCS S 6000-N  
LJUSGRÅ SIDOR OCH GAVLAR - SCANTARP 820 -  
NCS S 3000-N

## HÄNVISNINGAR

BET	ANT	ÄNDRINGEN AVSER	SIGN	DATUM
BYGGLOVSRITNING				
ZINKENSDAMM				
 <b>HALLTEC</b>				
UPPDRAG NR		RITAD AV	HANDLÄGGARE	
DATUM		MÅTSD1	MÅTSD1	
200524		ANSVARIG		
TÄLTOVERBYGGNAD INSINK				
ZINKENSDAMM				
FASADER, SEKTION, PLAN				
36.5/42x65.5x7				
SKALA		NUMMER		I BET
A1= 1:100		A01		
A3= 1:400				