


Inkom till Stockholms stadsbyggnadskontor - 2020-06-05, Dnr 2020-00702

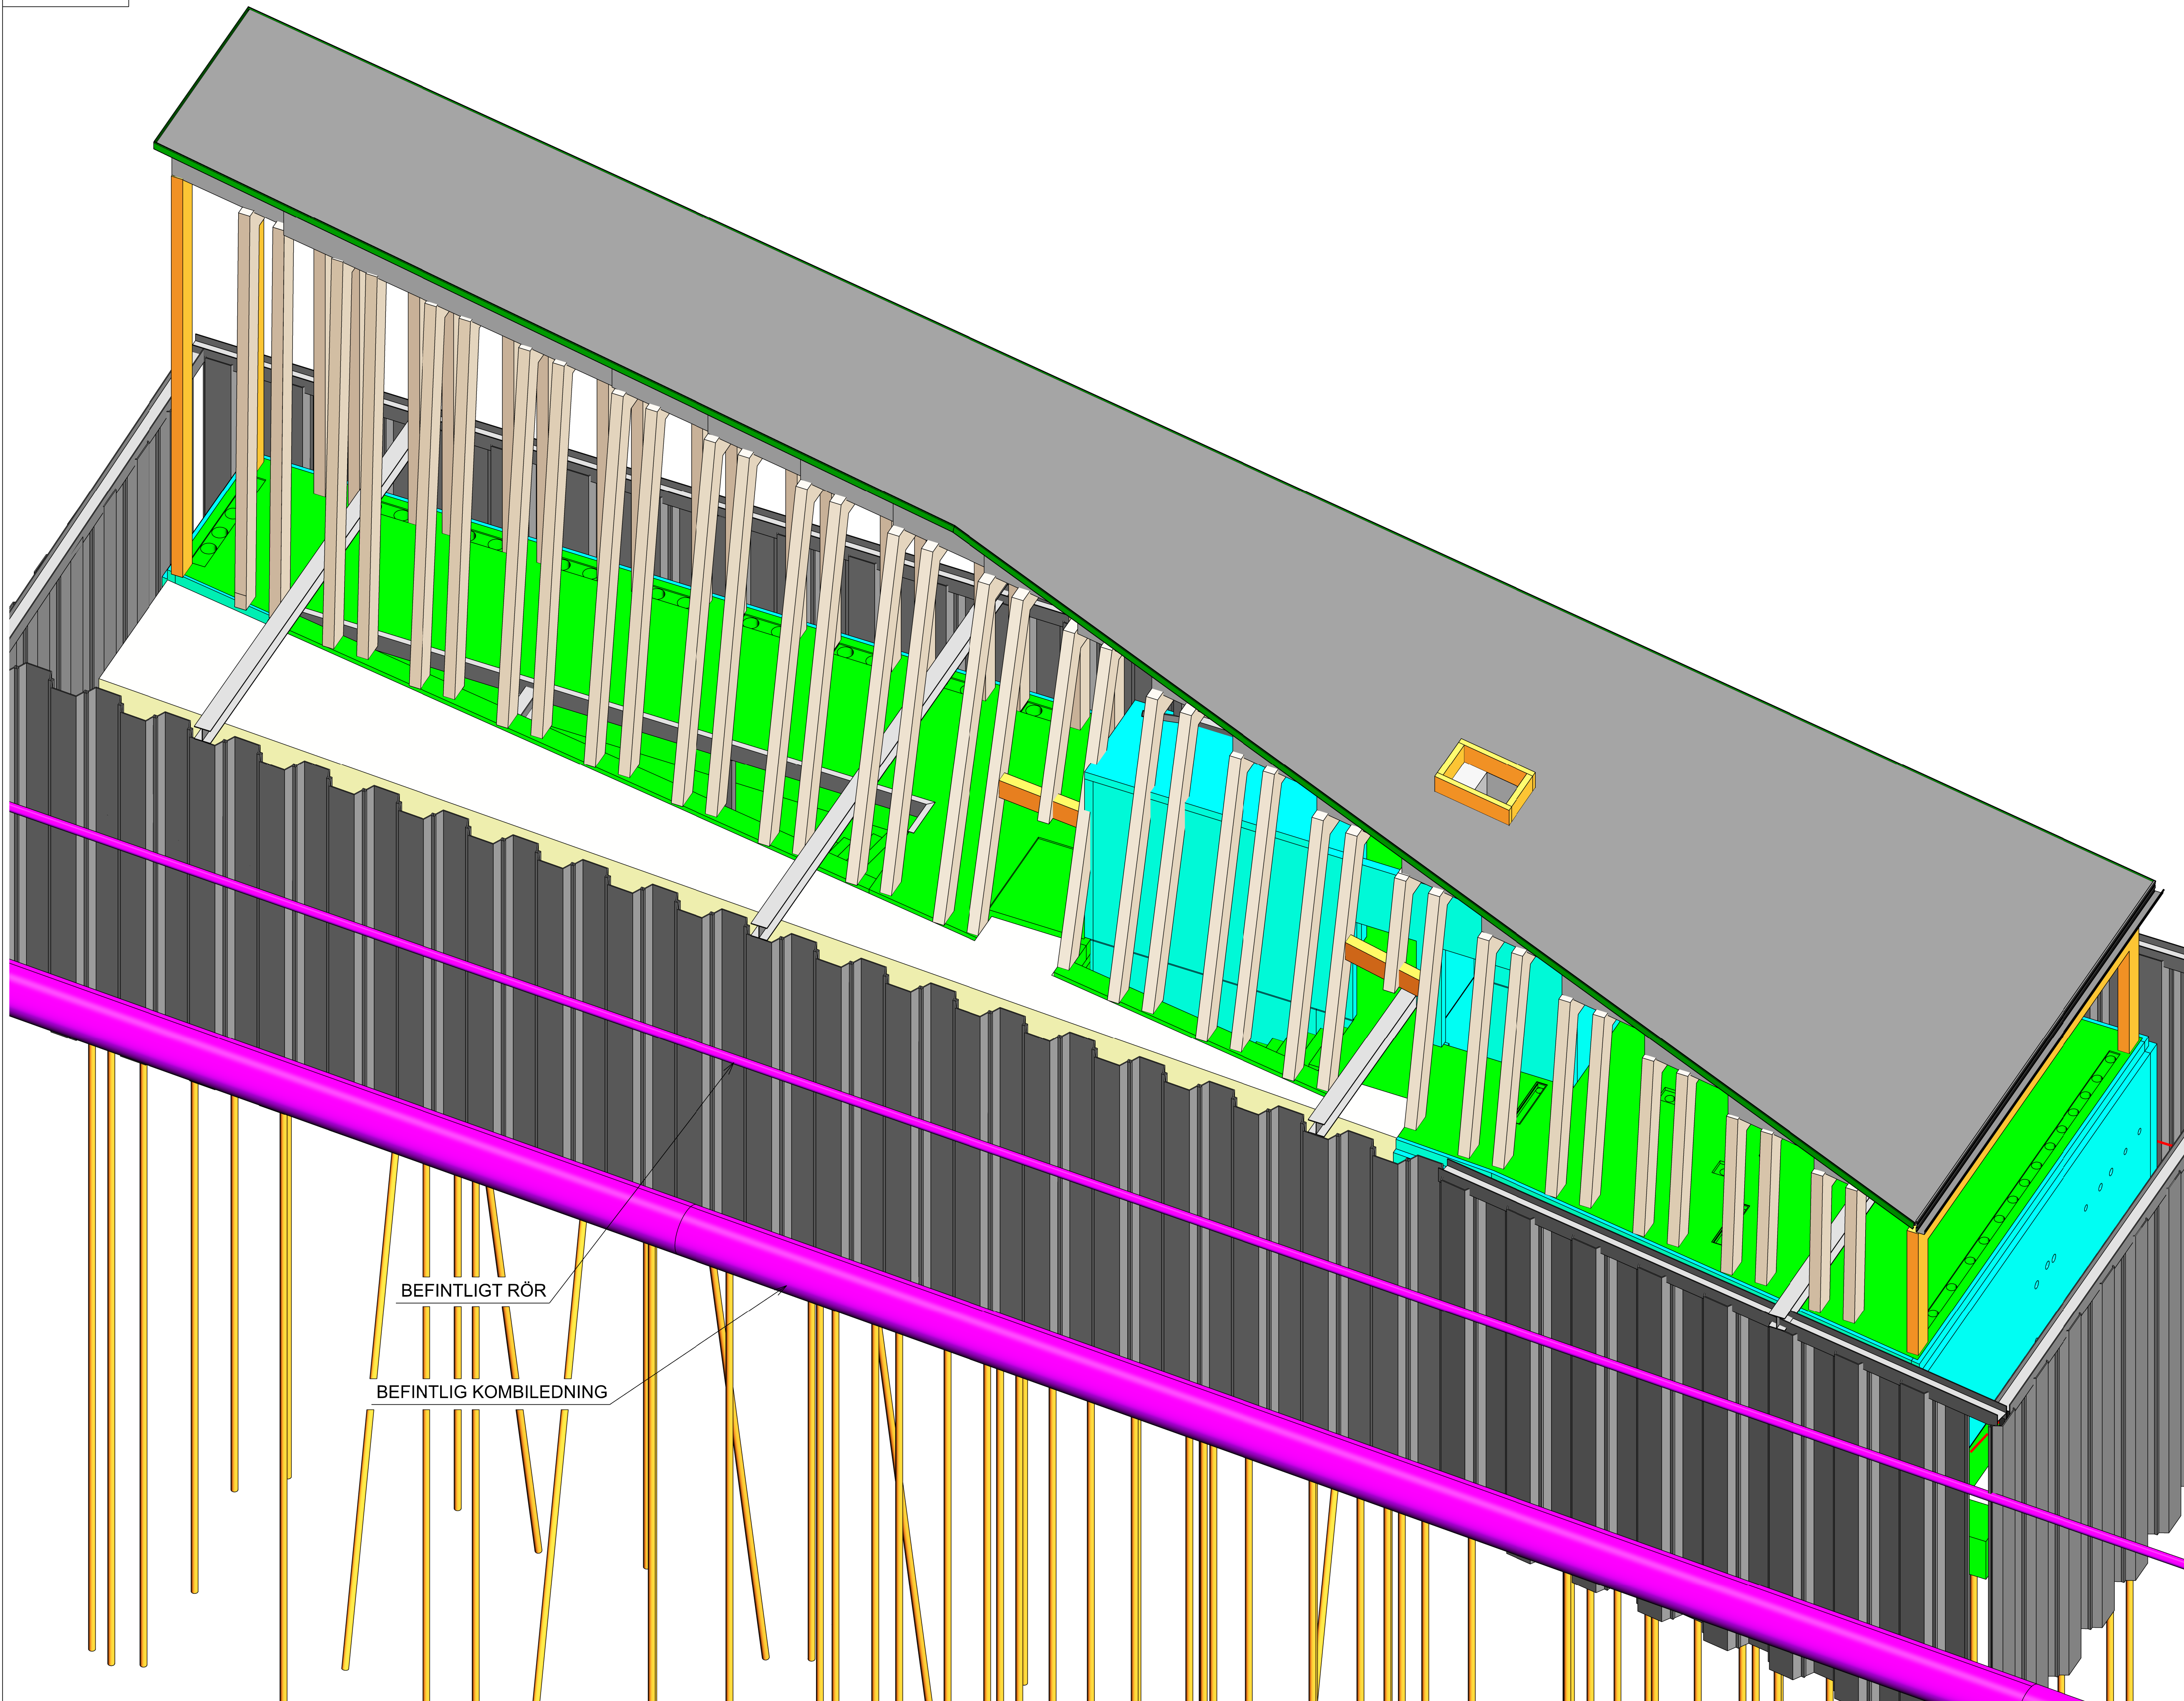

BEFINTLIGT RÖR

BEFINTLIG KOMBILEDNING

PLAN

DEL 01

DEL 02

SEKTION

02

01

REV	ÄNDRING AVSER	DATUM	SIGN
BYGGHANDLING			
HUMLEGÅRDEN			
PROJ: K.V. Mifokondrien		Norra Stationsgatan, 113 43 Stockholm, Sverige	
PQ	PQ PROJEKTLEDNING AB	+46 70 366 19 70	
A	HENNING LARSEN ARCHITECTS AIS	+46 8233 3000	
VVS	TQI	+46 08 56 70 21 00	
BR	BRANDKONSULTEN AB	+46 08 505 344 00	
EL	VINNEGI	+46 033 20 56 90	
X	K HILLSTATIK	+46 08 644 90 10	

INRÄD:

3D VY

DATUM: 2020-05-29

REVDATUM:

RITAD: EV/KM

KONT: CH

GODK: CH

SKALA: 1:500

PROJNR: 19059

RTTNR: K-20-0-0006

REV: