


K-20-2-0001


K-20-2-0002

K-20-2-0003

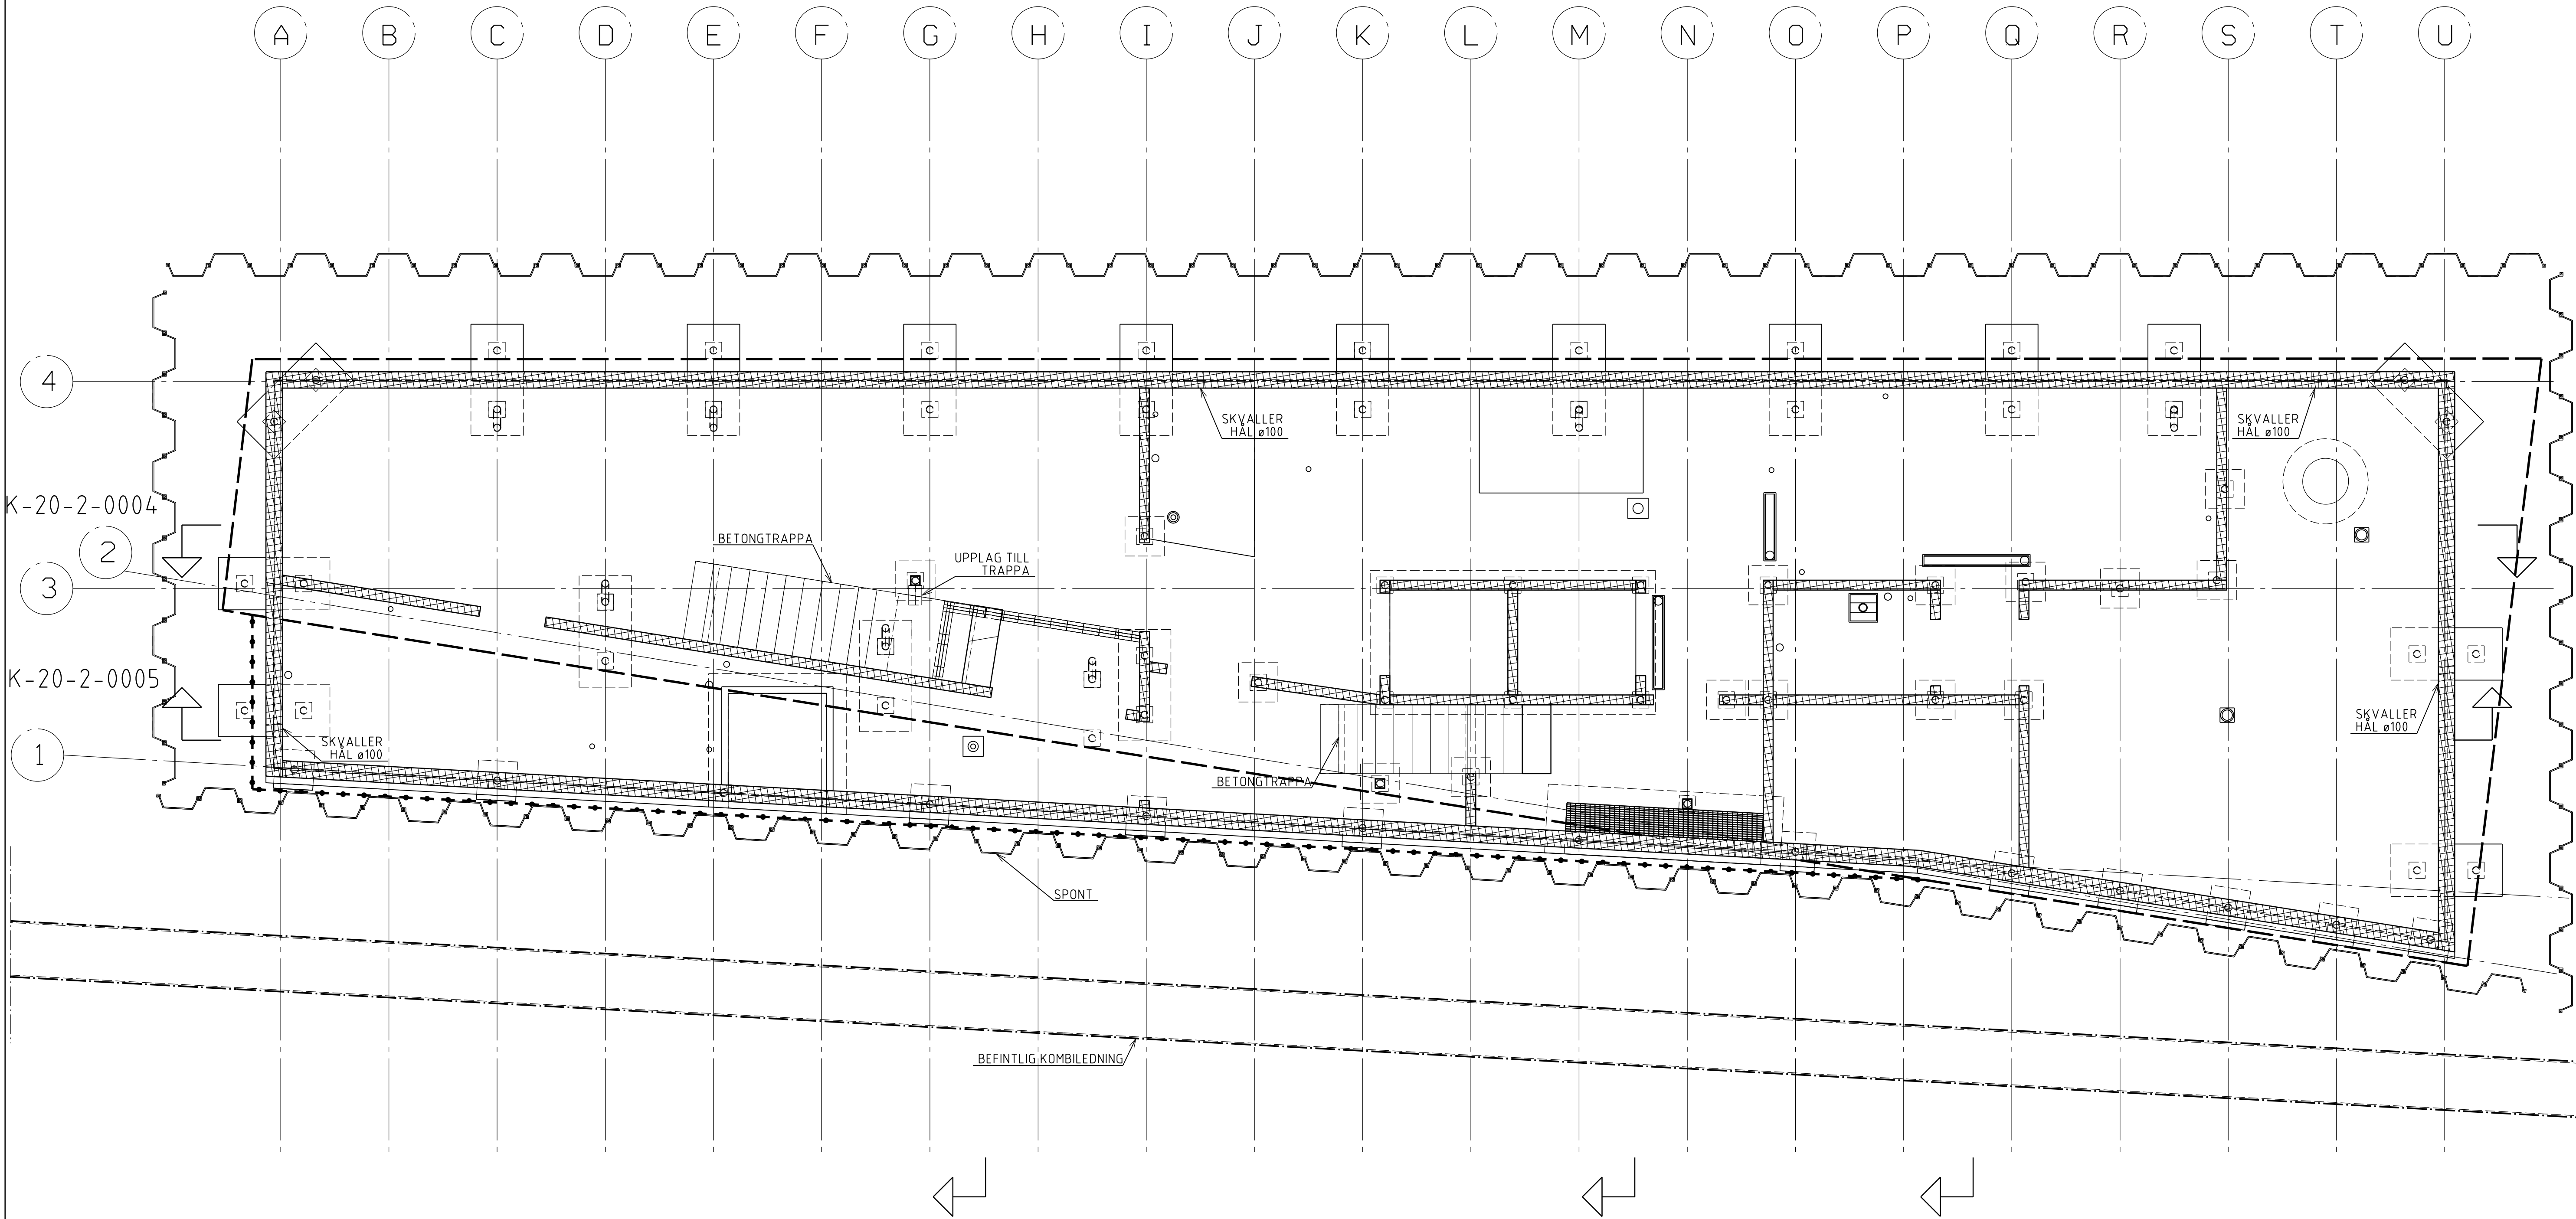

 = PREFAB BETONGVÄGG t=150mm OCH t=250mm

skala 1:50 (A1-format)
0 1 2 3 4 5 meter

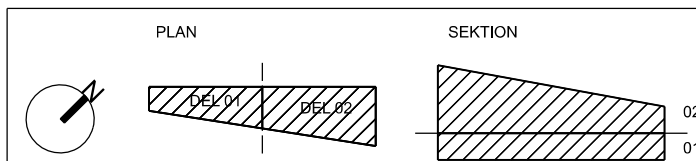

REV	ÄNDRING AVSER	DATUM	SIGN
BYGGHANDLING			
HUMLEGÅRDEN			
PROJ:		KV Mitokondrien	
KV Mitokondrien		Nera Stationsgatan, 113 43 Stockholm, Sverige	
PO	PO PROJEKTLEDNING AB	+46 70 366 19 70	
A	HENNING LARSEN ARCHITECTS AS	+45 8233 3000	
VVS	TQI	+46 08 56 70 21 00	
BR	BRANDKONSULTEN AB	+46 08 505 344 00	
EL	VINNEBERG	+46 033 20 56 90	
K	HILLSTATIK	+46 08 644 90 10	
INRÄD:			
PLAN 0			
DATUM:		2020-05-29	
RITAD:		KONT:	
EV/KM		CH	
SKALA:		GODK:	
A1 150		CH	
A3 100		K-20-1-0001	