

FÖRKLARINGAR

PLUSHÖJDER ANGES I METER ENLIGT RH2000.


PLUSHÖJDER AVSER FÄRDIG MARK.

RITNING BASERAD PÅ NYBYGGNADSKARTA ERHÅLLEN AV STOCKHOLMSSTAD.

- = HUVUDENTRÉ
- = FASTIGHETSGRÄNS
- = TILLBYGGNAD

FÖRESKRIFTER

HÄNVISNINGAR

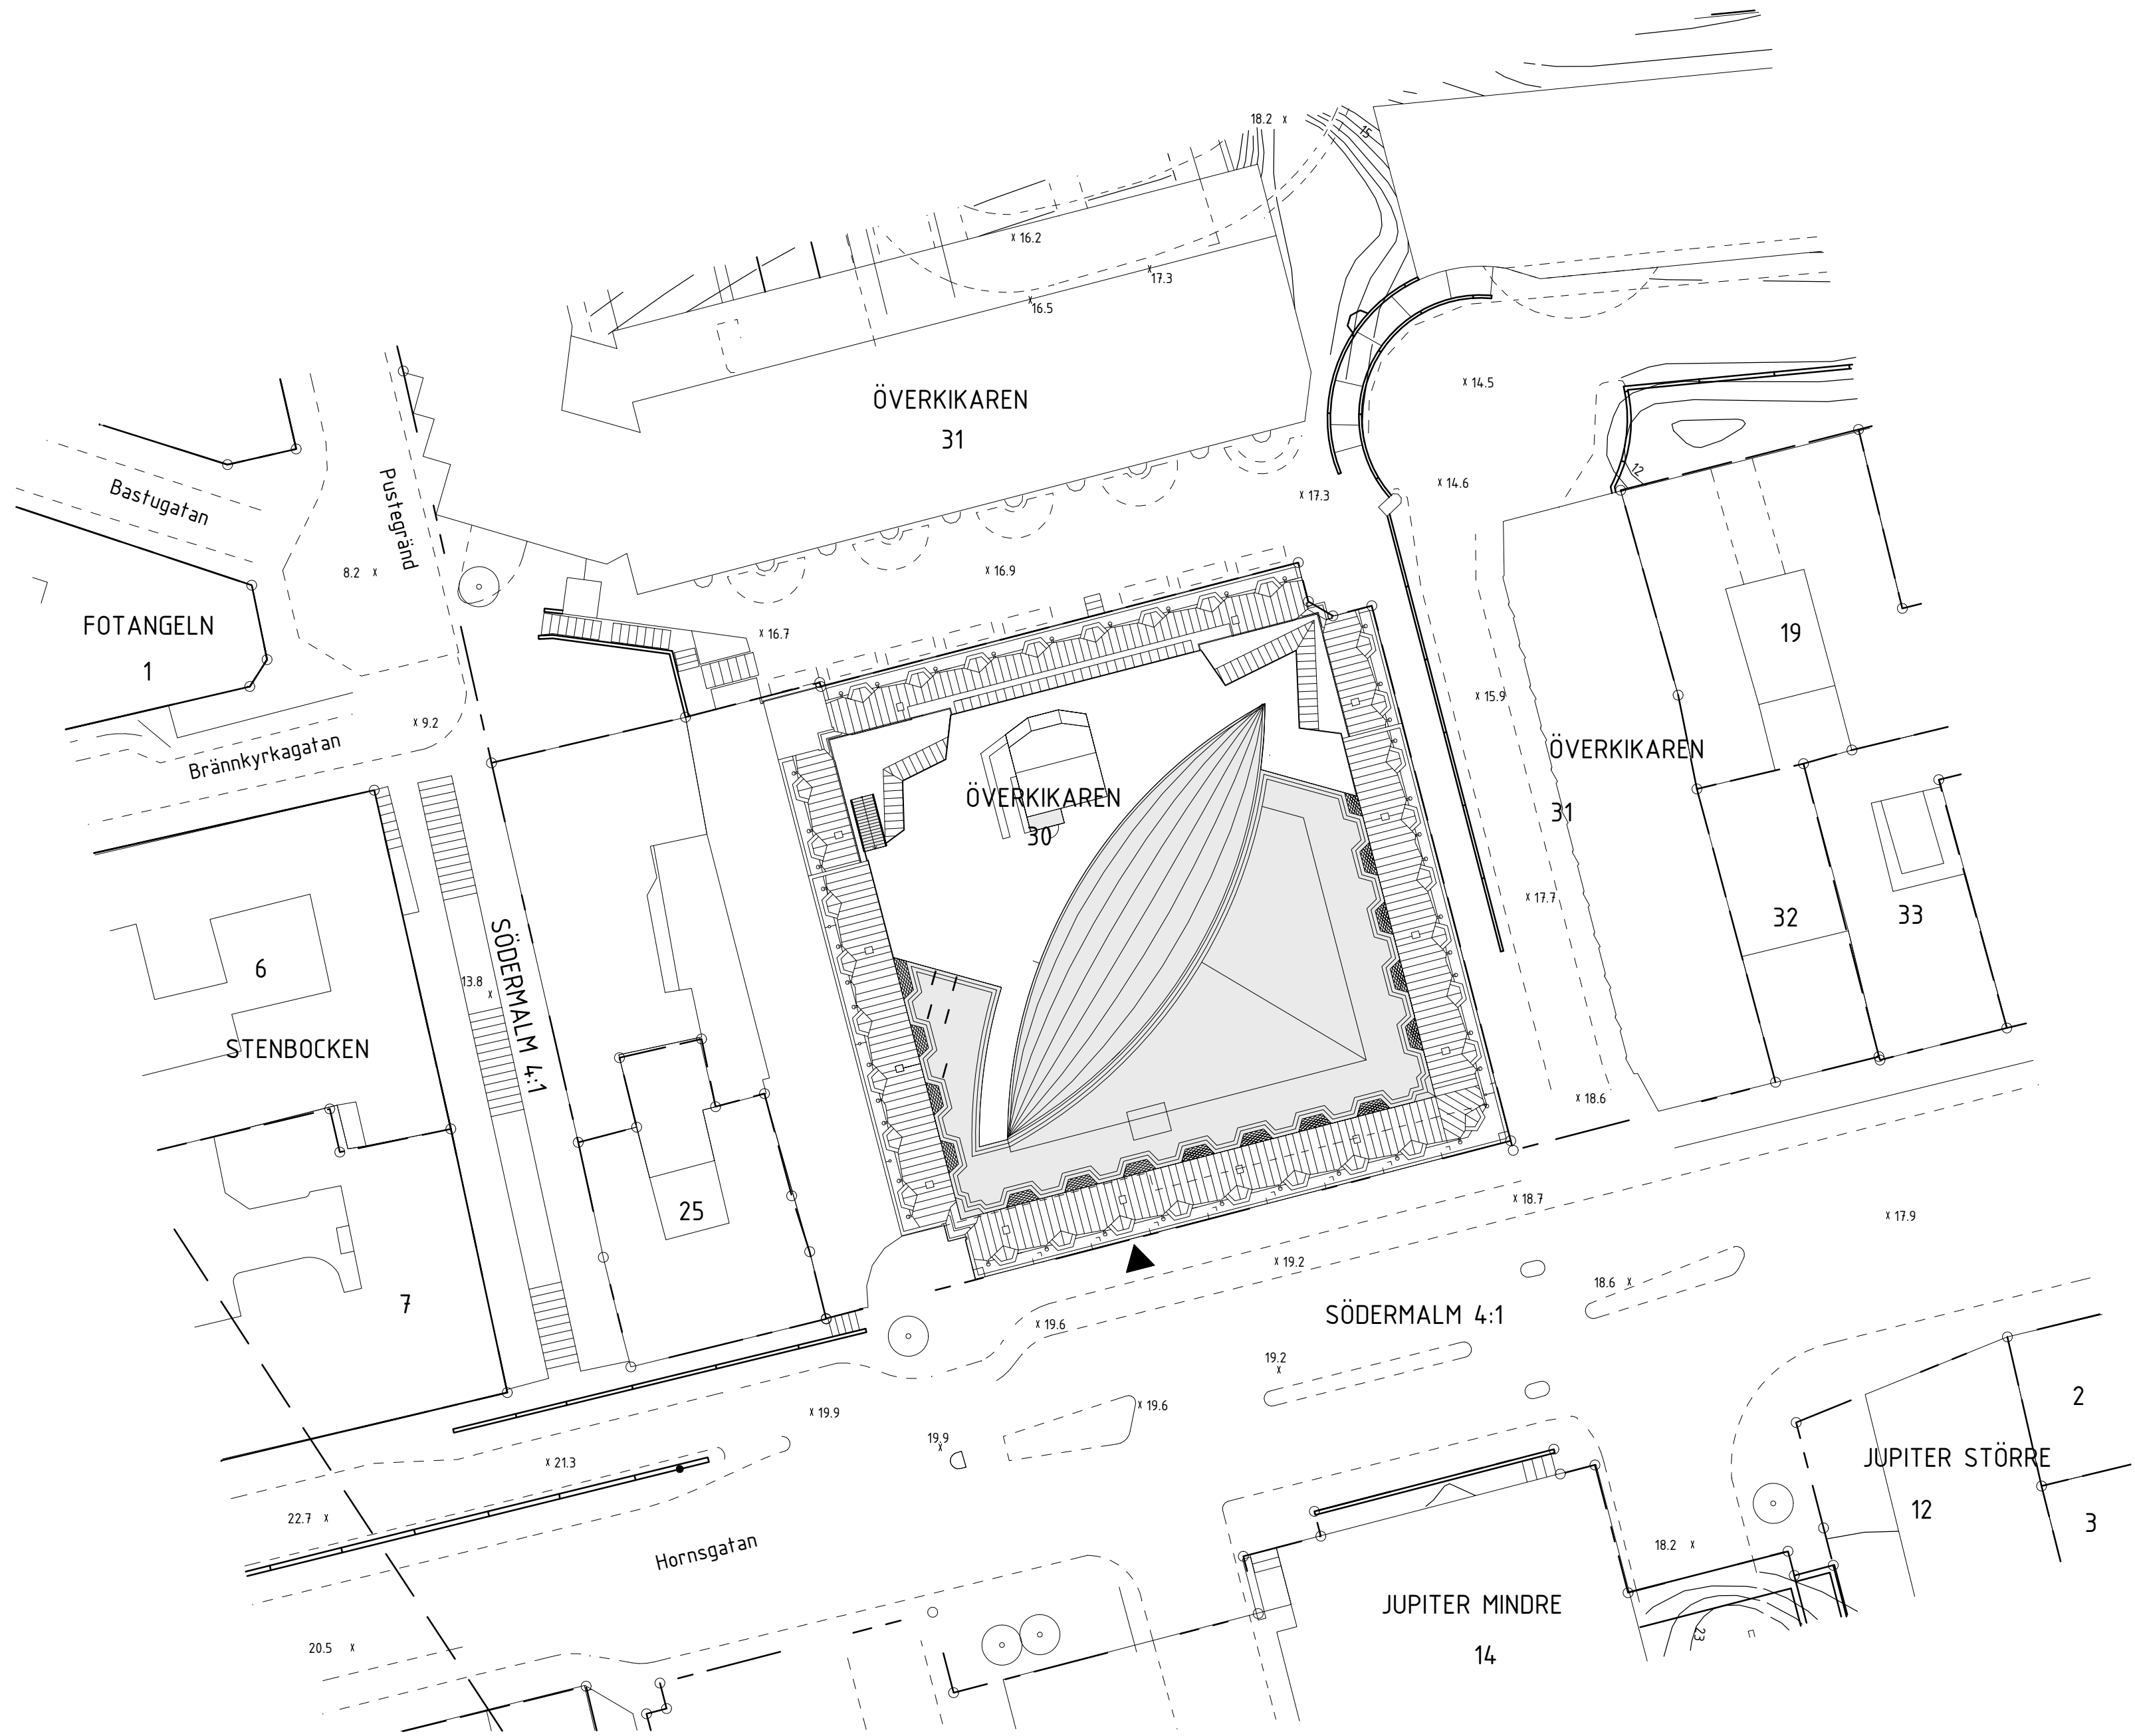

BET	ANDRINGEN AVSER		DATUM	SIGN
BYGGLOVSHANDLING				
KV. ÖVERKIKAREN 30				
ÖVERKIKAREN AB				
<div><div></div><div>A</div></div>	Wingårdh Arkitektkontor AB Katarinavägen 11, 118 45 STOCKHOLM TEL: +46 (0)8 388 10 000			
UPPDRAG NR 1013.001		RITADKONSTR. AV S. MANGILI		HANDELSGÄMNE S. MANGILI
DATUM 2020-06-08		ANSVARIG JOSEFIN LARSSON		
OM- OCH TILLBYGGNAD KONTORSHUS SITUATIONSPLAN				
SKALA A1 1:400 A3 1:800		NUMMER A-01-1-001		BET

