

FÖRKLARINGAR

ALLA MÄTT ANGES I MILLIMETER OM EJ ANNAT ANGES.
PLUSHÖJDER ANGES I METER ENLIGT RH2000.

PLUSHÖJDER AVSER FÄRDIGT GOLV RESPEKTIVE FÄRDIG
MARK SAMT HÖGSTA PUNKT VID KRÖN.

+XX.XX = BEFINTLIG NIVÅ MARK
+XX.XXX = NIVÅ FÄRDIGT GOLV

- ▶ = HUVUDENTRÉ
- ➔ UT = UTRYMNINGSVÄG
- ➔ = INLASTNING
- = RÄCKE
- = BYGGNAD ELLER MUR SOM RIVES
- = BEFINTLIG BYGGNADSDDEL SOM BERÖRS AV BYGGLOV
- = NY BYGGNADSDDEL


FÖRESKRIFTER

HÄNVISNINGAR

SEKTIONER SE RITNING A-40-2-01 SAMT
A-40-2-02

FASADER SE RITNING A-40-3-01 TÖM A-40-3-04

SKALA 1:100

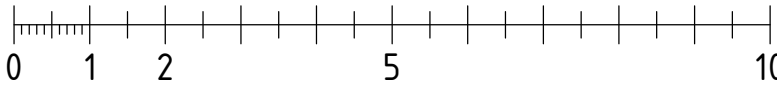

METER

BET		ÄNDRINGEN AVSER		DATUM		SIGN	
BYGGLOVSHANDLING							
KV. ÖVERKIKAREN 30							
ÖVERKIKAREN AB							
<input checked="" type="checkbox"/> A		Wingårdh Arkitektkontor AB Katarinavägen 11, 118 45 STOCKHOLM				Tel. +46 (0)8 788 10 000	
UPPDRAG NR		RITADKONSTR. AV		HÄNDELAGGARE			
1013.001		S. MANGILI		S. MANGILI			
DATUM		ANSVARIG					
2020-06-08		JOSEFIN LARSSON					
OM- OCH TILLBYGGNAD KONTORSHUS							
PLAN 5							
SKALA		NUMMER		BET			
A1 1:100 A3 1:200		A-40-1-05					

FÖRKLARINGAR

SE RITNING A-40-1-05

FÖRESKRIFTER


SE RITNING A-40-1-05

HÄNVISNINGAR

SE RITNING A-40-1-05



SKALA 1:100

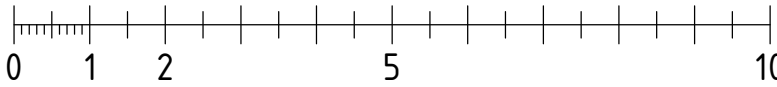

METER

BET	ANDRINGEN AVSER	DATUM	SIGN
BYGGLOVSHANDLING			
KV. ÖVERKIKAREN 30			
ÖVERKIKAREN AB			
A Wingårdh Arkitektkontor AB Katarinavägen 11, SE-141 85 STOCKHOLM Tel: +46 (0)8 788 10 000			
UPPDRAG NR 1013.001 RITADKONSTR. AV S. MANGILI HÄNDELAGGARE S. MANGILI			
DATUM 2020-06-08 ANSVARIG JOSEFIN LARSSON			
OM- OCH TILLBYGGNAD KONTORSHUS PLAN 6			
SKALA A1 1:100 A3 1:200	NUMMER A-40-1-06		BET

FÖRKLARINGAR



SE RITNING A-40-1-05

FÖRESKRIFTER

SE RITNING A-40-1-05

HÄNVISNINGAR

SE RITNING A-40-1-05

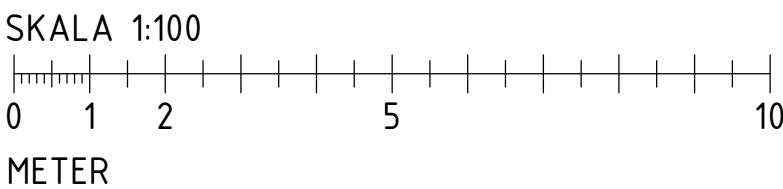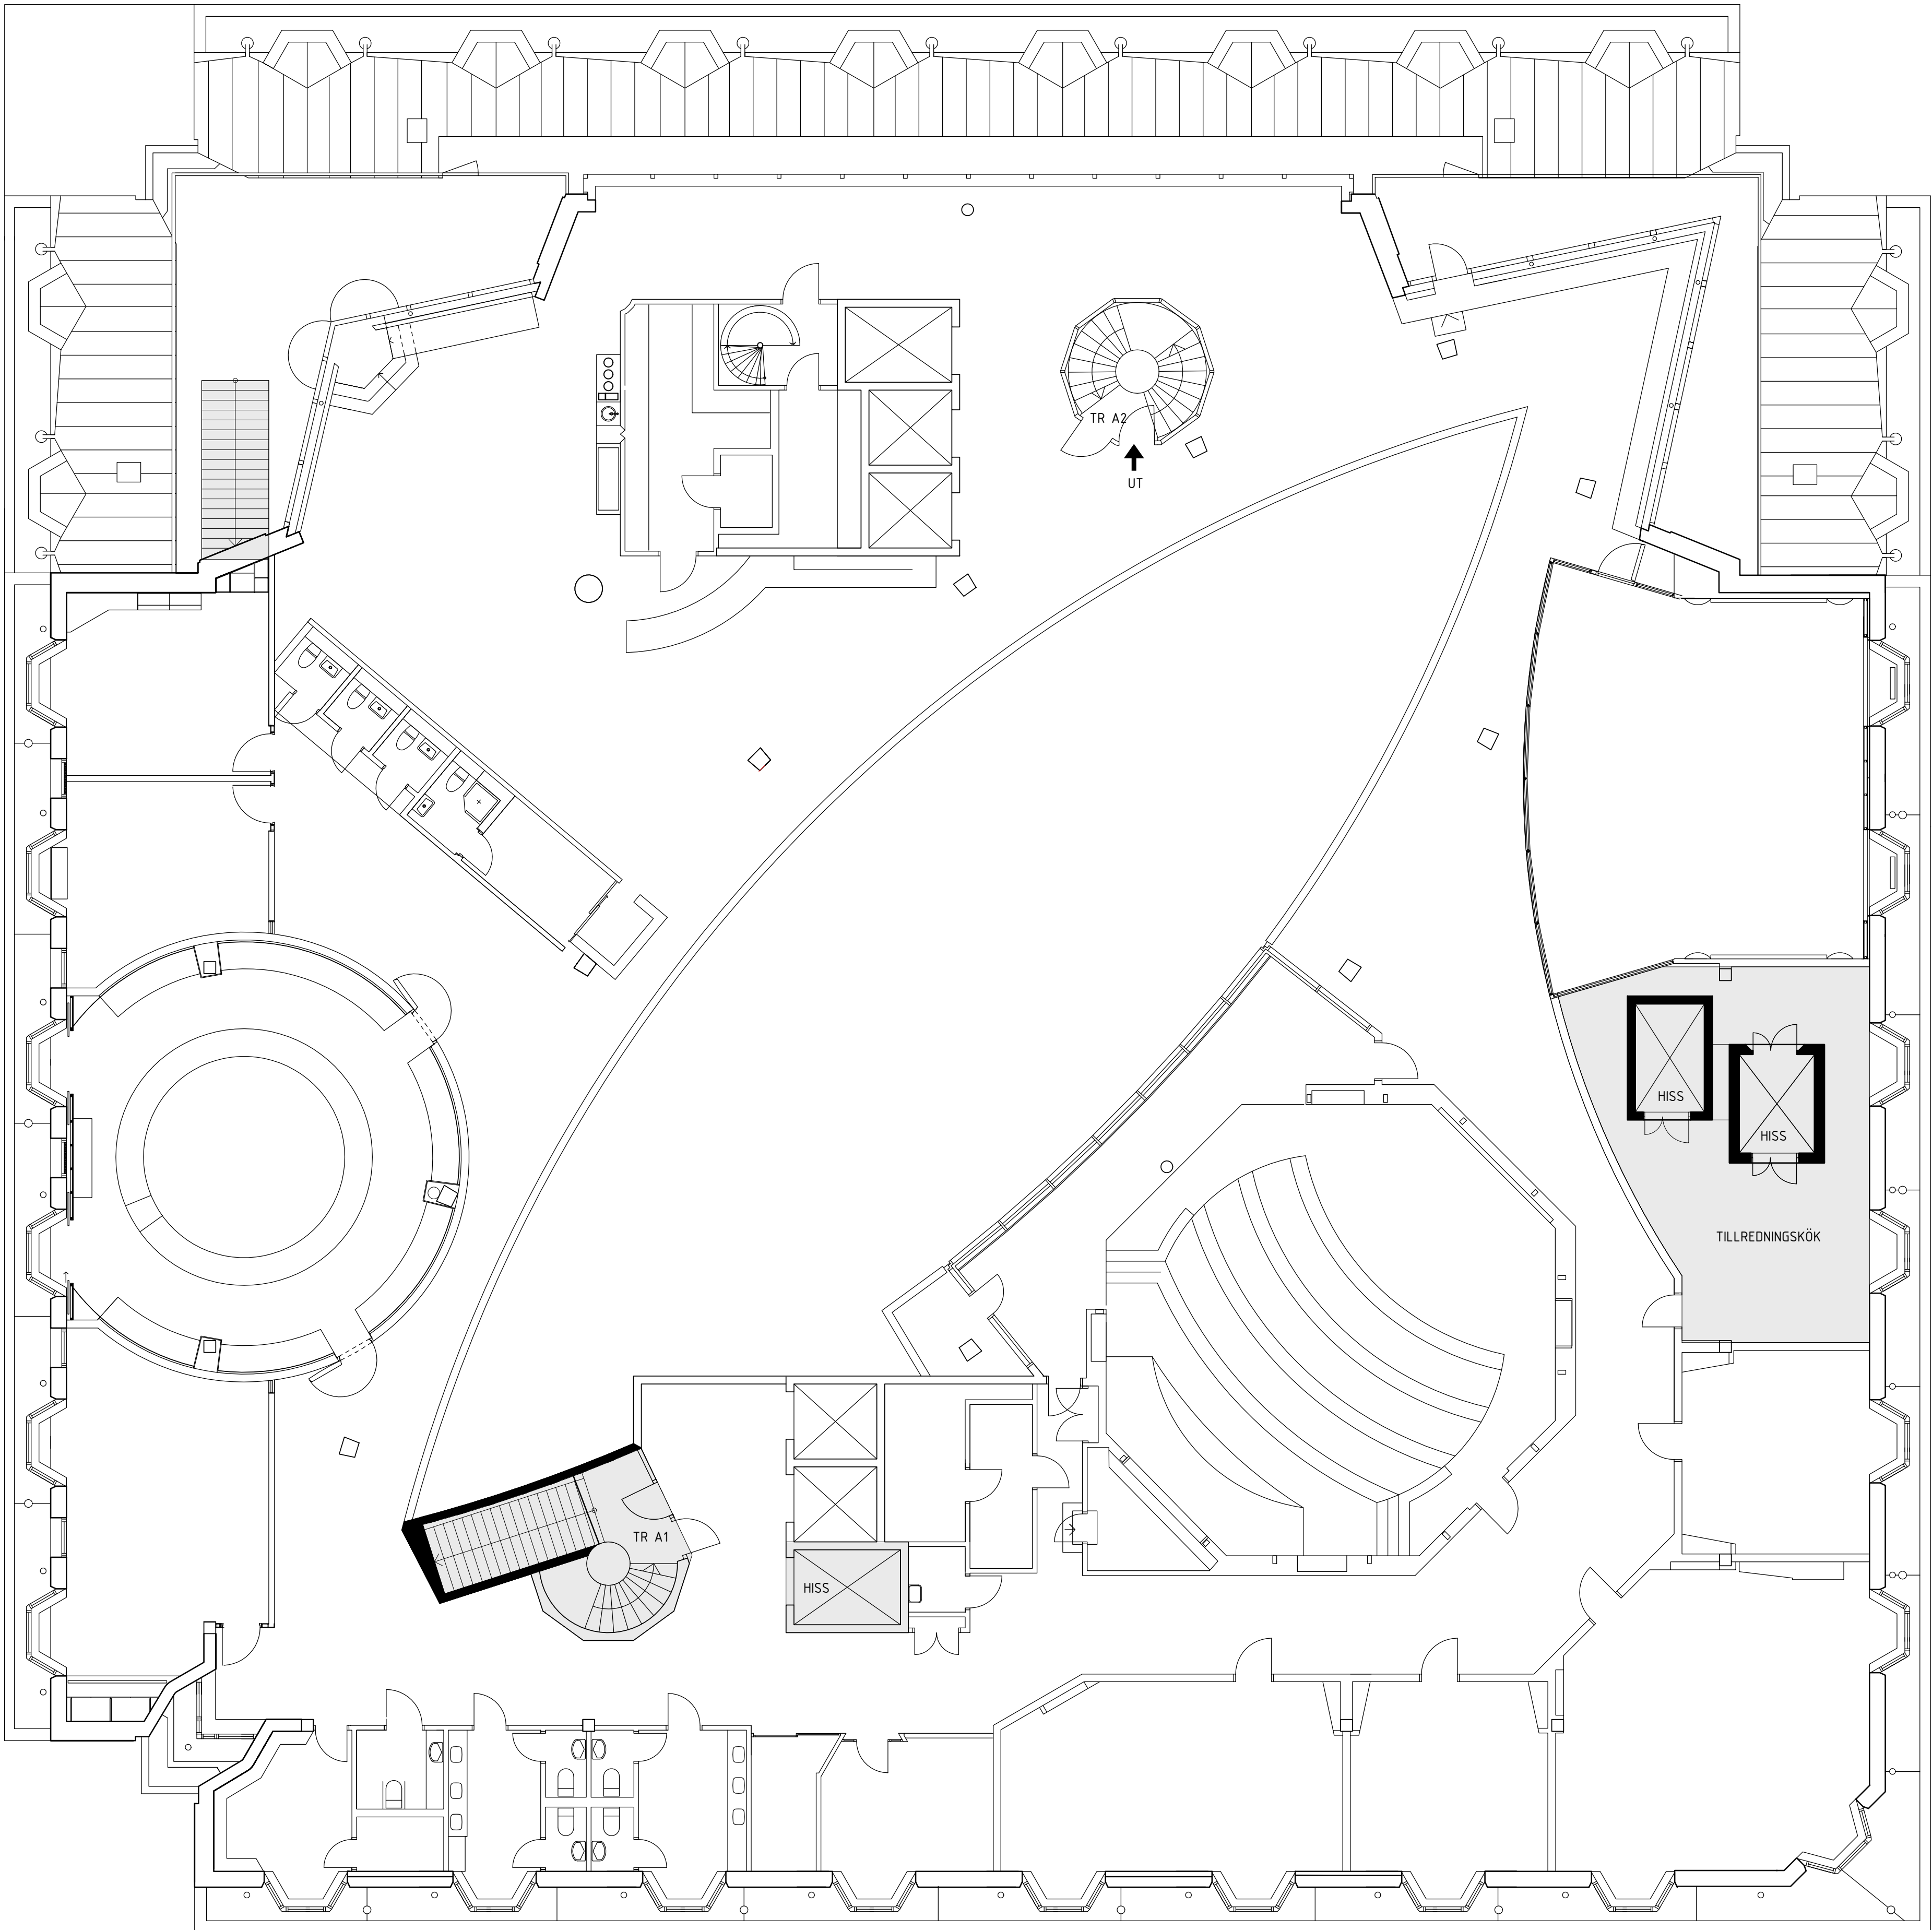

BET		ÄNDRINGEN AVSER		DATUM		SIGN	
BYGGLOVSHANDLING							
KV. ÖVERKIKAREN 30							
ÖVERKIKAREN AB							
<input checked="" type="checkbox"/> A		Wingårdh Arkitektkontor AB Katarinavägen 11, 113 45 STOCKHOLM			TEL: +46 (0)8 788 10 000		
UPPDRAGS NR		RITADKONSTR. AV			HÄNDELAGGARE		
1013.001		S. MANGILI			S. MANGILI		
DATUM		ANSVARIG					
2020-06-08		JOSEFIN LARSSON					
OM- OCH TILLBYGGNAD KONTORSHUS							
PLAN 12							
SKALA		NUMMER			BET		
A1 1:100 A3 1:200		A-40-1-12					

FÖRKLARINGAR



SE RITNING A-40-1-05

FÖRESKRIFTER


SE RITNING A-40-1-05

HÄNVISNINGAR

SE RITNING A-40-1-05

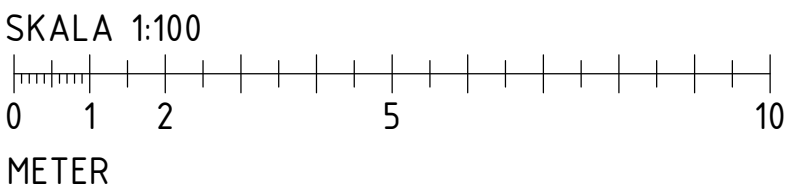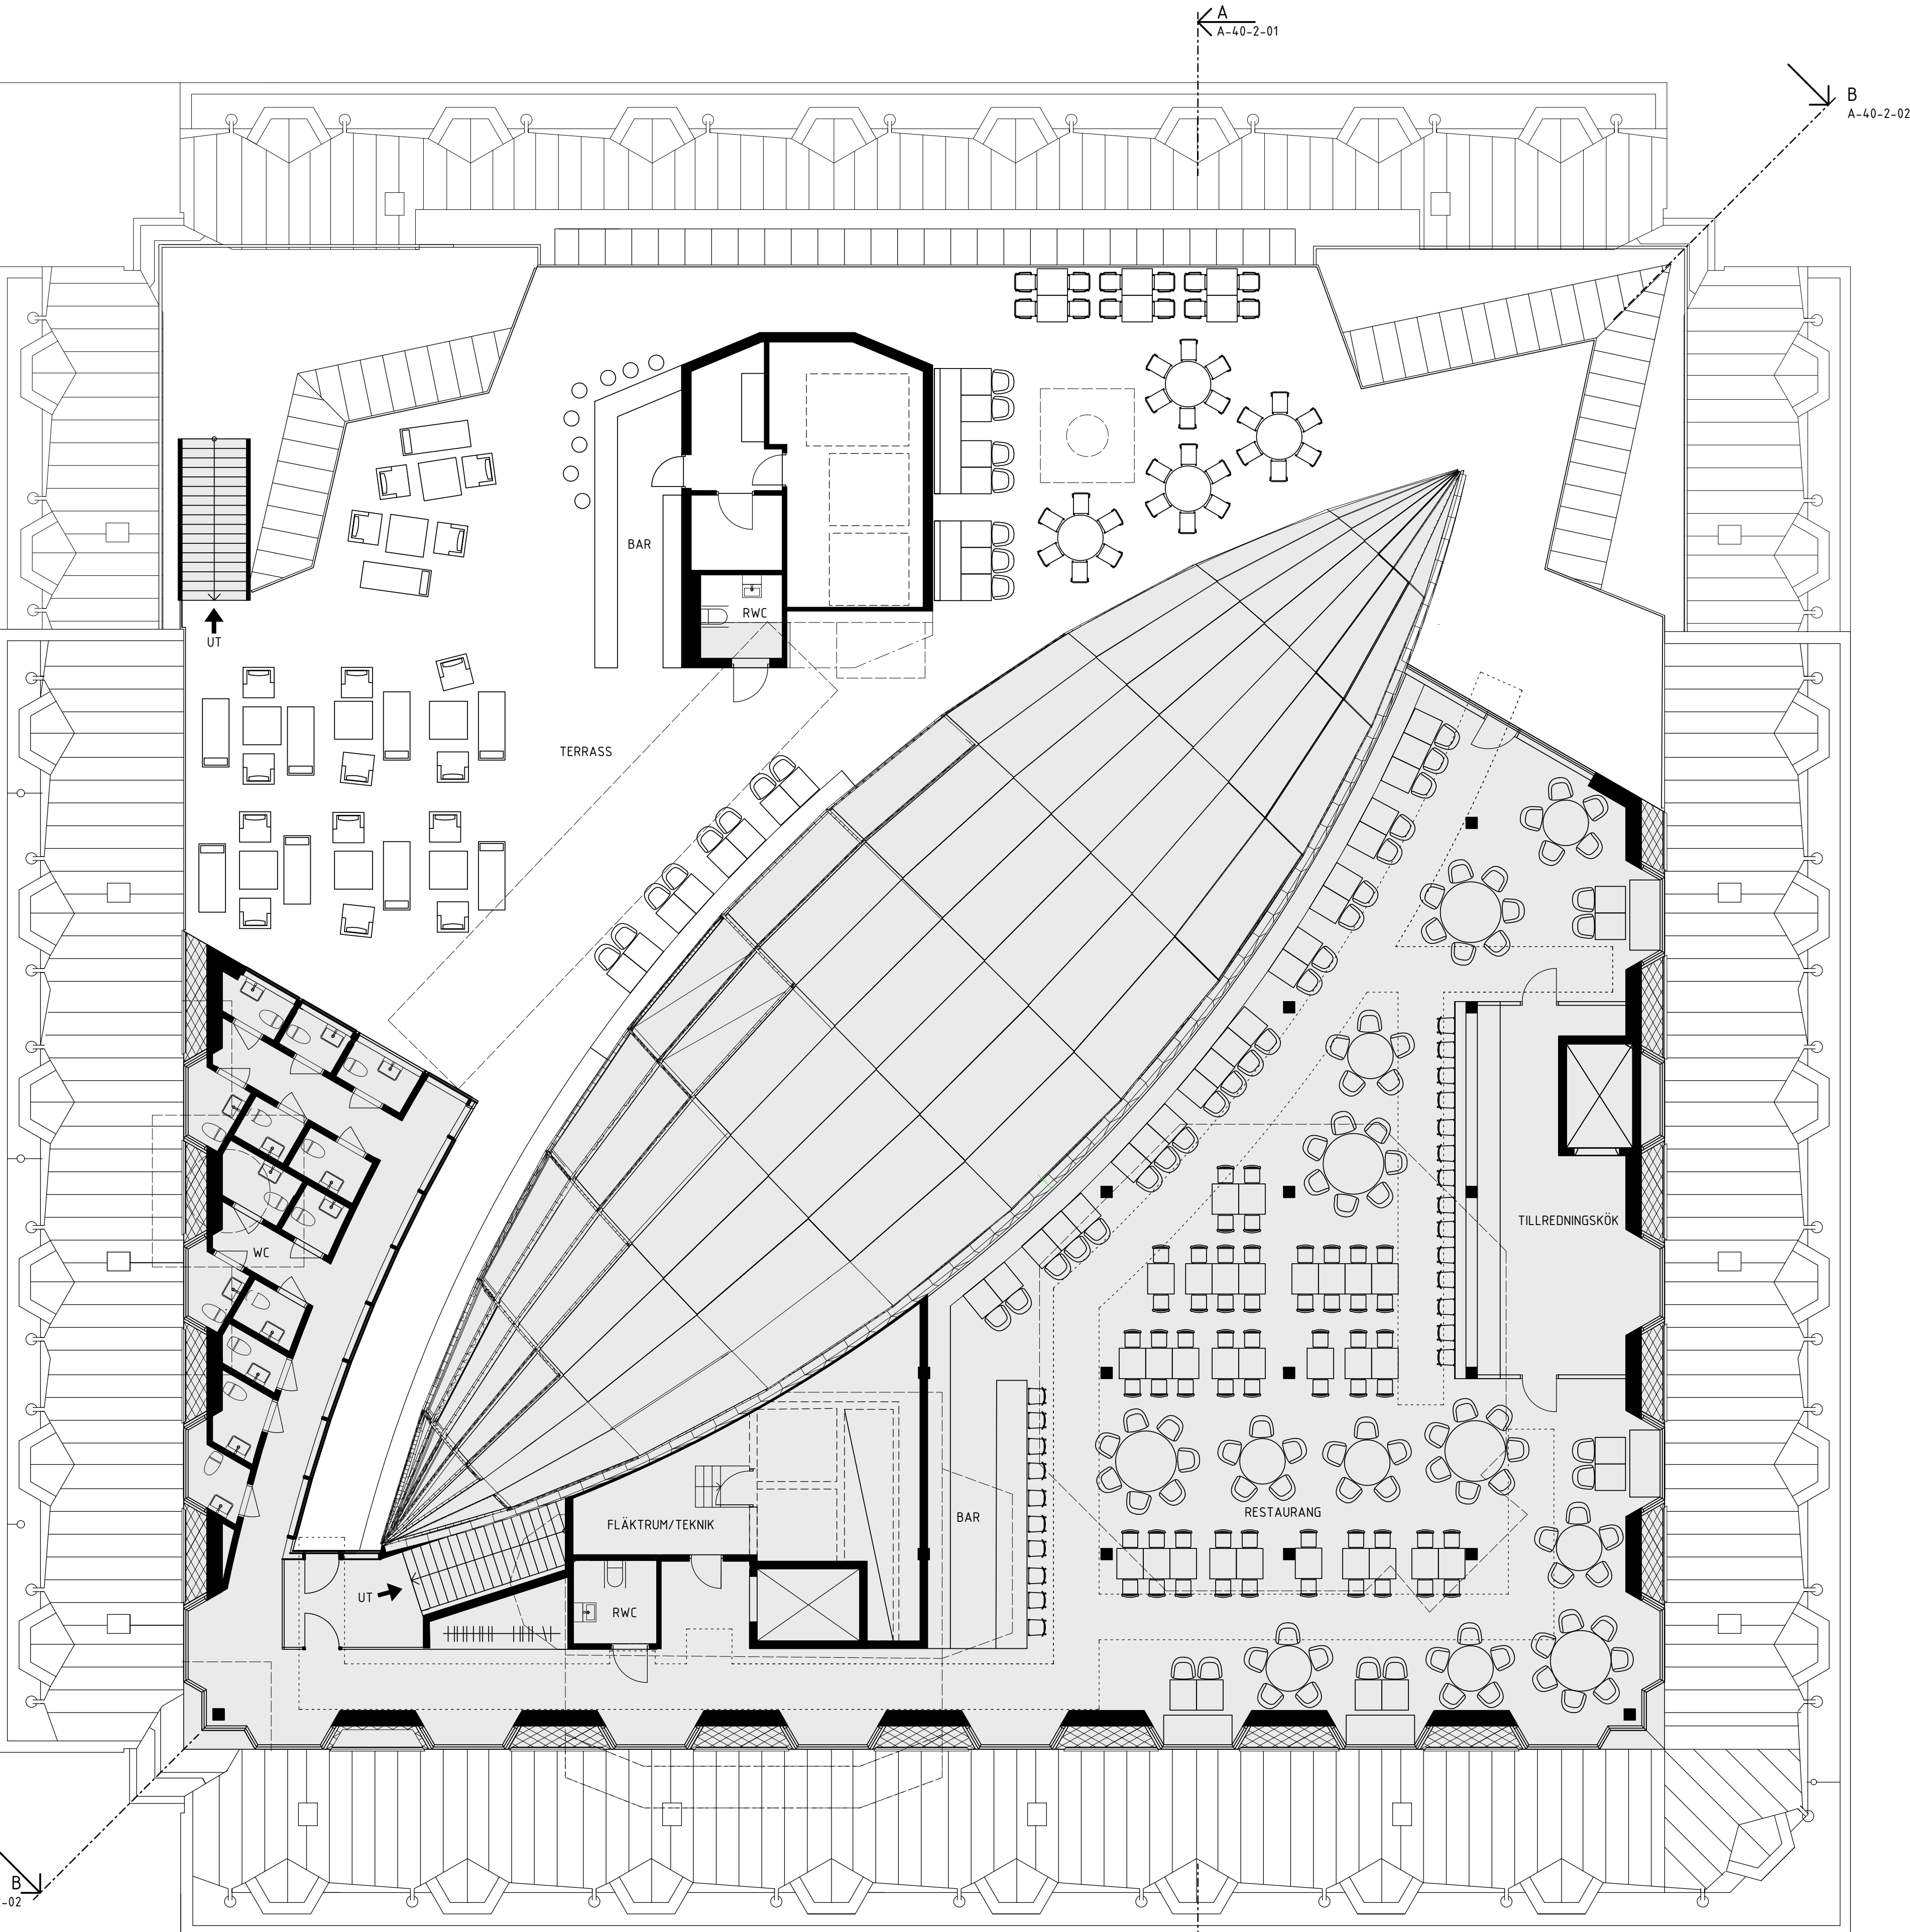

BET		ANDRINGEN AVSER		DATUM		SIGN	
BYGGLOVSHANDLING							
KV. ÖVERKIKAREN 30							
ÖVERKIKAREN AB							
<input checked="" type="checkbox"/> A		Wingårdh Arkitektkontor AB			141 - 445 3370 TRB W 000		
UPPDRAG NR		RITADKONSTR. AV		HÄNDELSEGGÅRE			
1013.001		S. MANGILI		S. MANGILI			
DATUM		ANSVARIG					
2020-06-08		JOSEFIN LARSSON					
OM- OCH TILLBYGGNAD KONTORSHUS							
PLAN 13							
SKALA		NUMMER				BET	
A1 1:100		A-40-1-13					
A3 1:200							

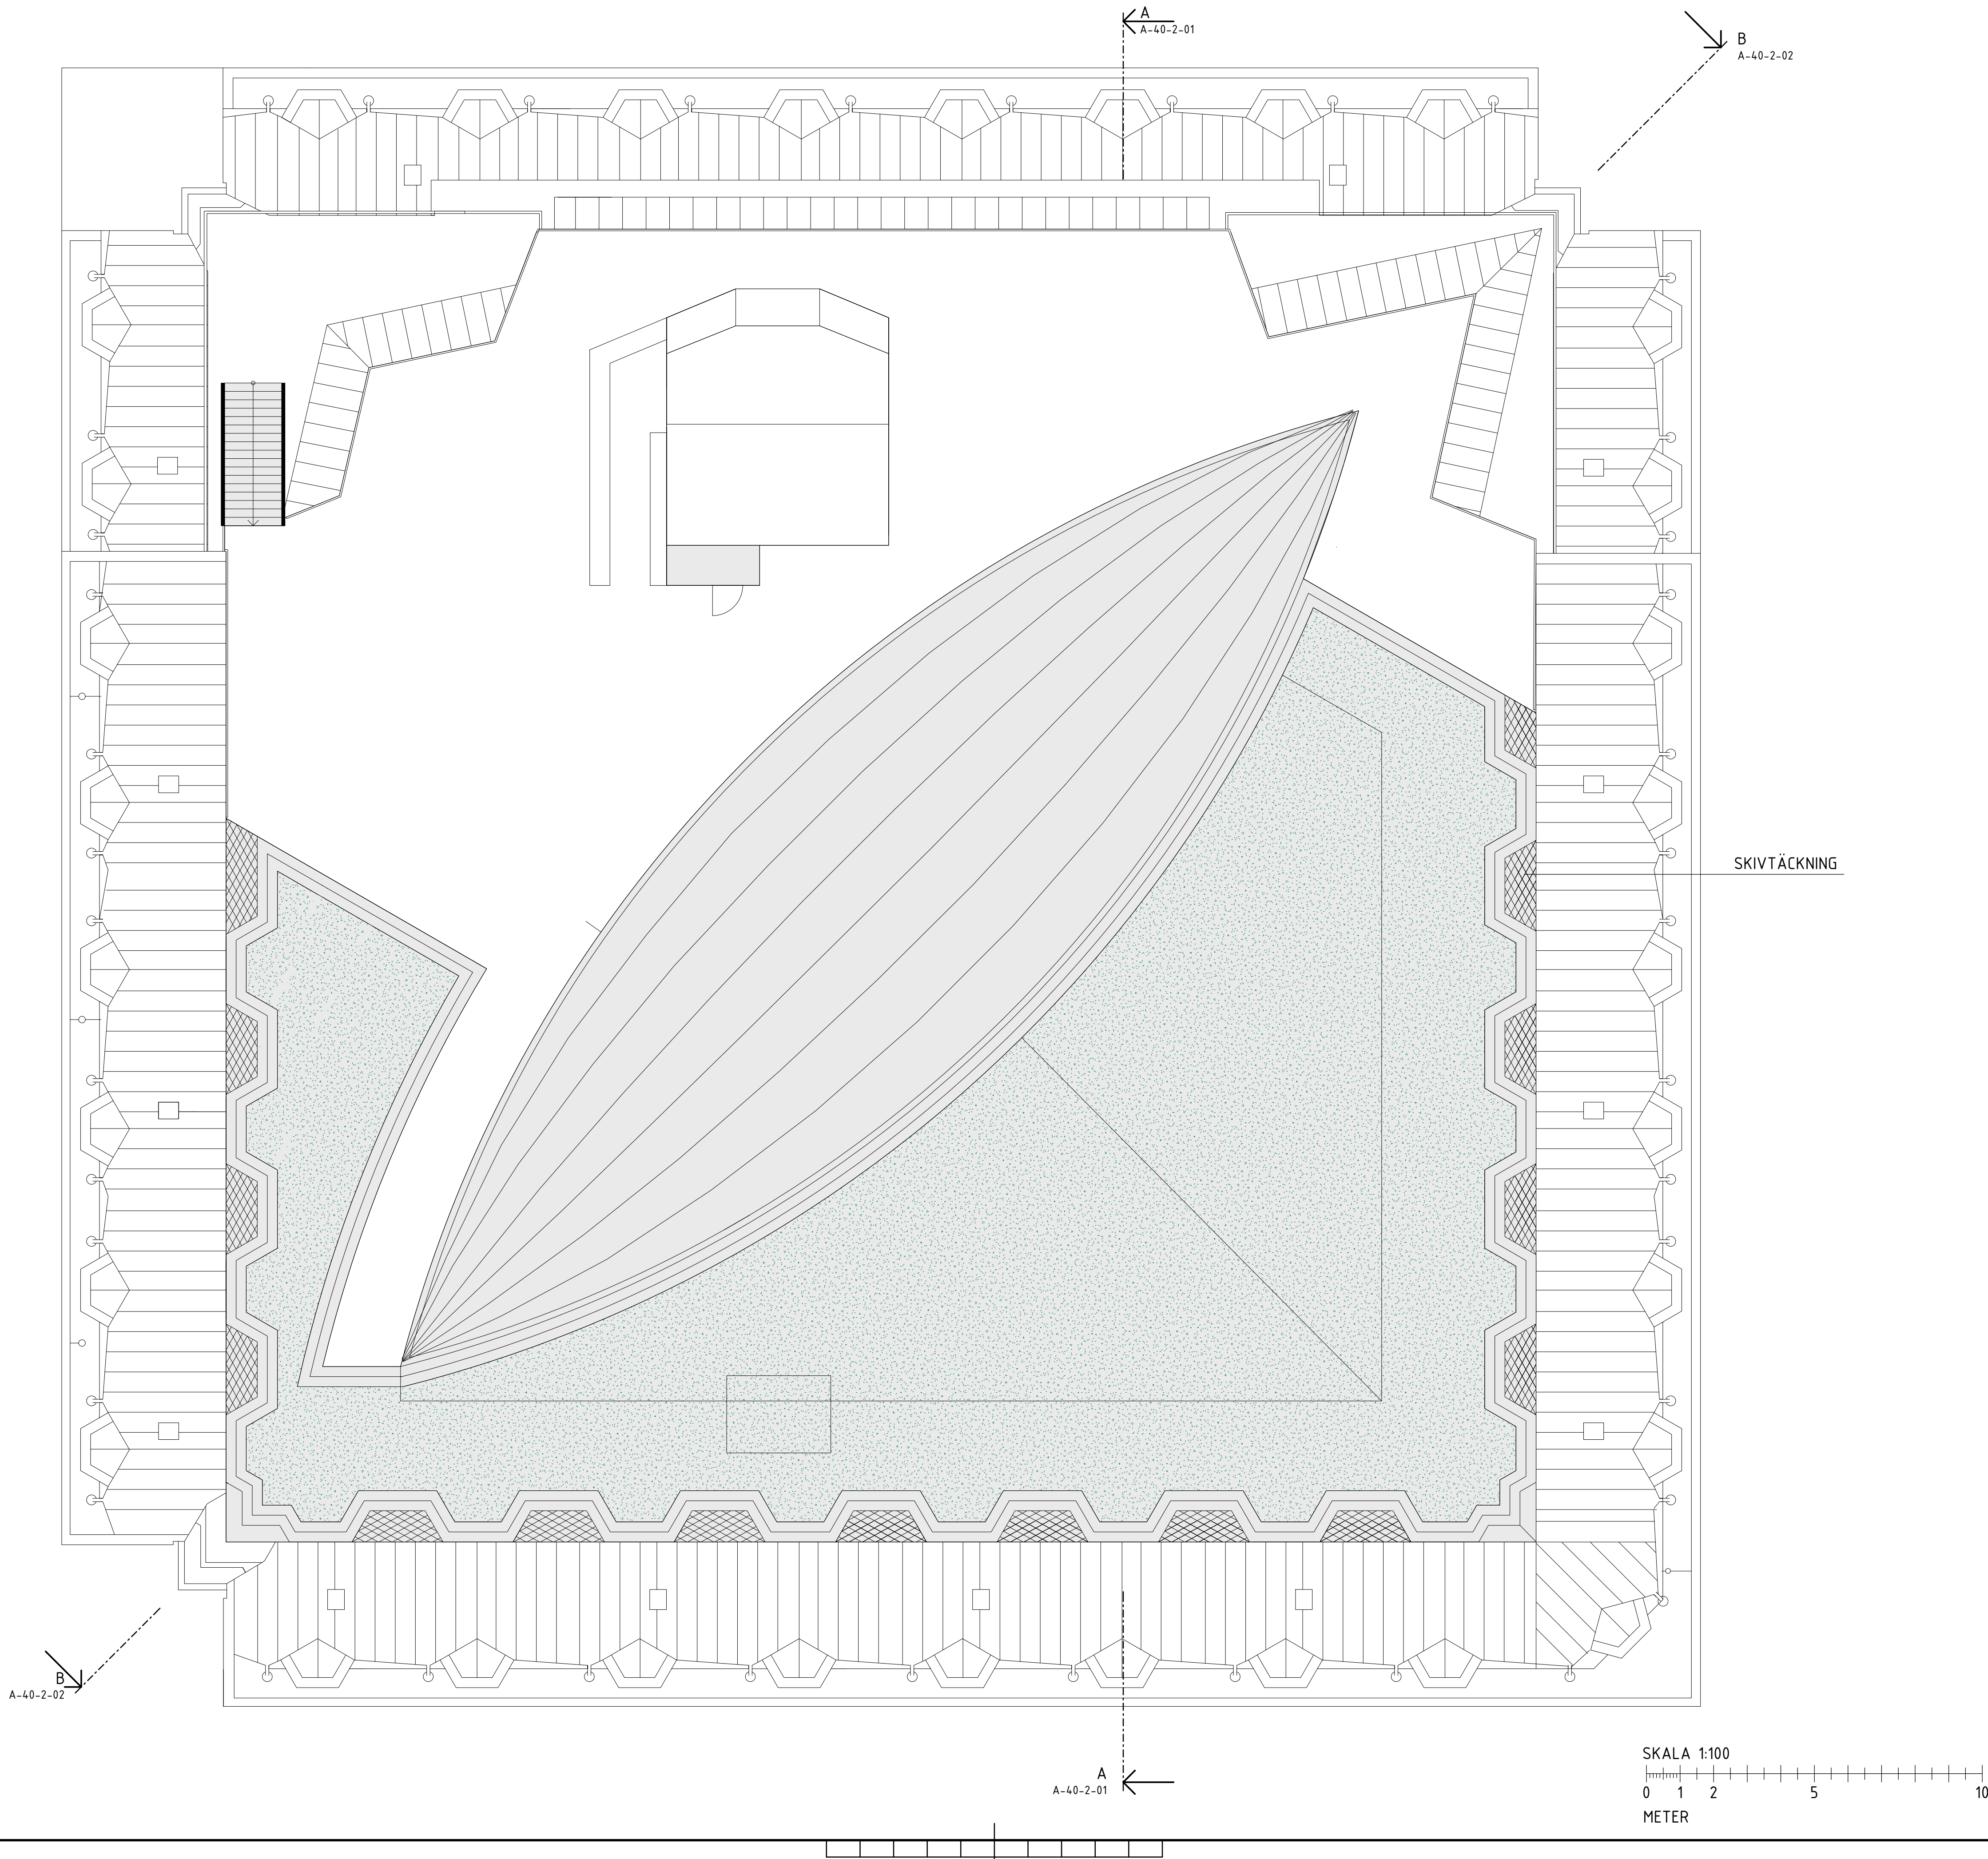

FÖRKLARINGAR


ALLA MÄTT ANGES I MILLIMETER OM EJ ANNAT ANGES.
PLUSHÖJDER ANGES I METER ENLIGT RH2000.

PLUSHÖJDER AVSER FÄRDIGT GOLV RESPEKTIVE FÄRDIG
MARK SAMT HÖGSTA PUNKT VID KRÖN.

+XX.XX = NIVÅ FÄRDIG MARK
+XX.XXX = NIVÅ FÄRDIGT GOLV

TB1 = TAKBRUNN
TB2 = TAKRBUNN, BRÄDDAVLOPP

 = TAKBELÄGGNING SEDUM

 = TILLBYGGNAD

FÖRESKRIFTER

YTBELAGD PLÅT SKA VARA GRÖN. EXAKT KULÖR ENLIGT
SENARE BESKED I SAMRÅD MED BYGGLOVSHANDLÄGGARE.

HÄNVISNINGAR

-

BET	ANDRINGEN AVSER		DATUM	SIGN
BYGGLOVSHANDLING				
KV. ÖVERKIKAREN 30				
ÖVERKIKAREN AB				
<input checked="" type="checkbox"/>	A	Wingårdh Arkitektkontor AB Katarinavägen 11, 113 45 STOCKHOLM	TEL: +46 (0)8 388 10 000	
<input type="checkbox"/>				
<input type="checkbox"/>				
<input type="checkbox"/>				
<input type="checkbox"/>				
UPPRORAG NR		RTITADKONSTR. AV	HANDLÄGGARE	
1013.001		S. MANGILI	S. MANGILI	
DATUM		ANSVARIG		
2020-06-08		JOSEFIN LARSSON		
OM- OCH TILLBYGGNAD KONTORSHUS TAKPLAN				
SKALA	NUMMER	BET		
A1 1:100 A3 1:200	A-40-1-14			