

FÖRKLARINGAR


ALLA MÅTT ANGES I MILLIMETER OM EJ ANNAT ANGES.
PLUSHÖJDER ANGES I METER ENLIGT RH2000.

PLUSHÖJDER AVSER FÄRDIGT GOLV RESPEKTIVE FÄRDIG
MARK SAMT HÖGSTA PUNKT VID KRÖN.

+XX.XX = NIVÅ FÄRDIG MARK
+XX.XXX = NIVÅ FÄRDIGT GOLV

FÖRESKRIFTER

HÄNVISNINGAR

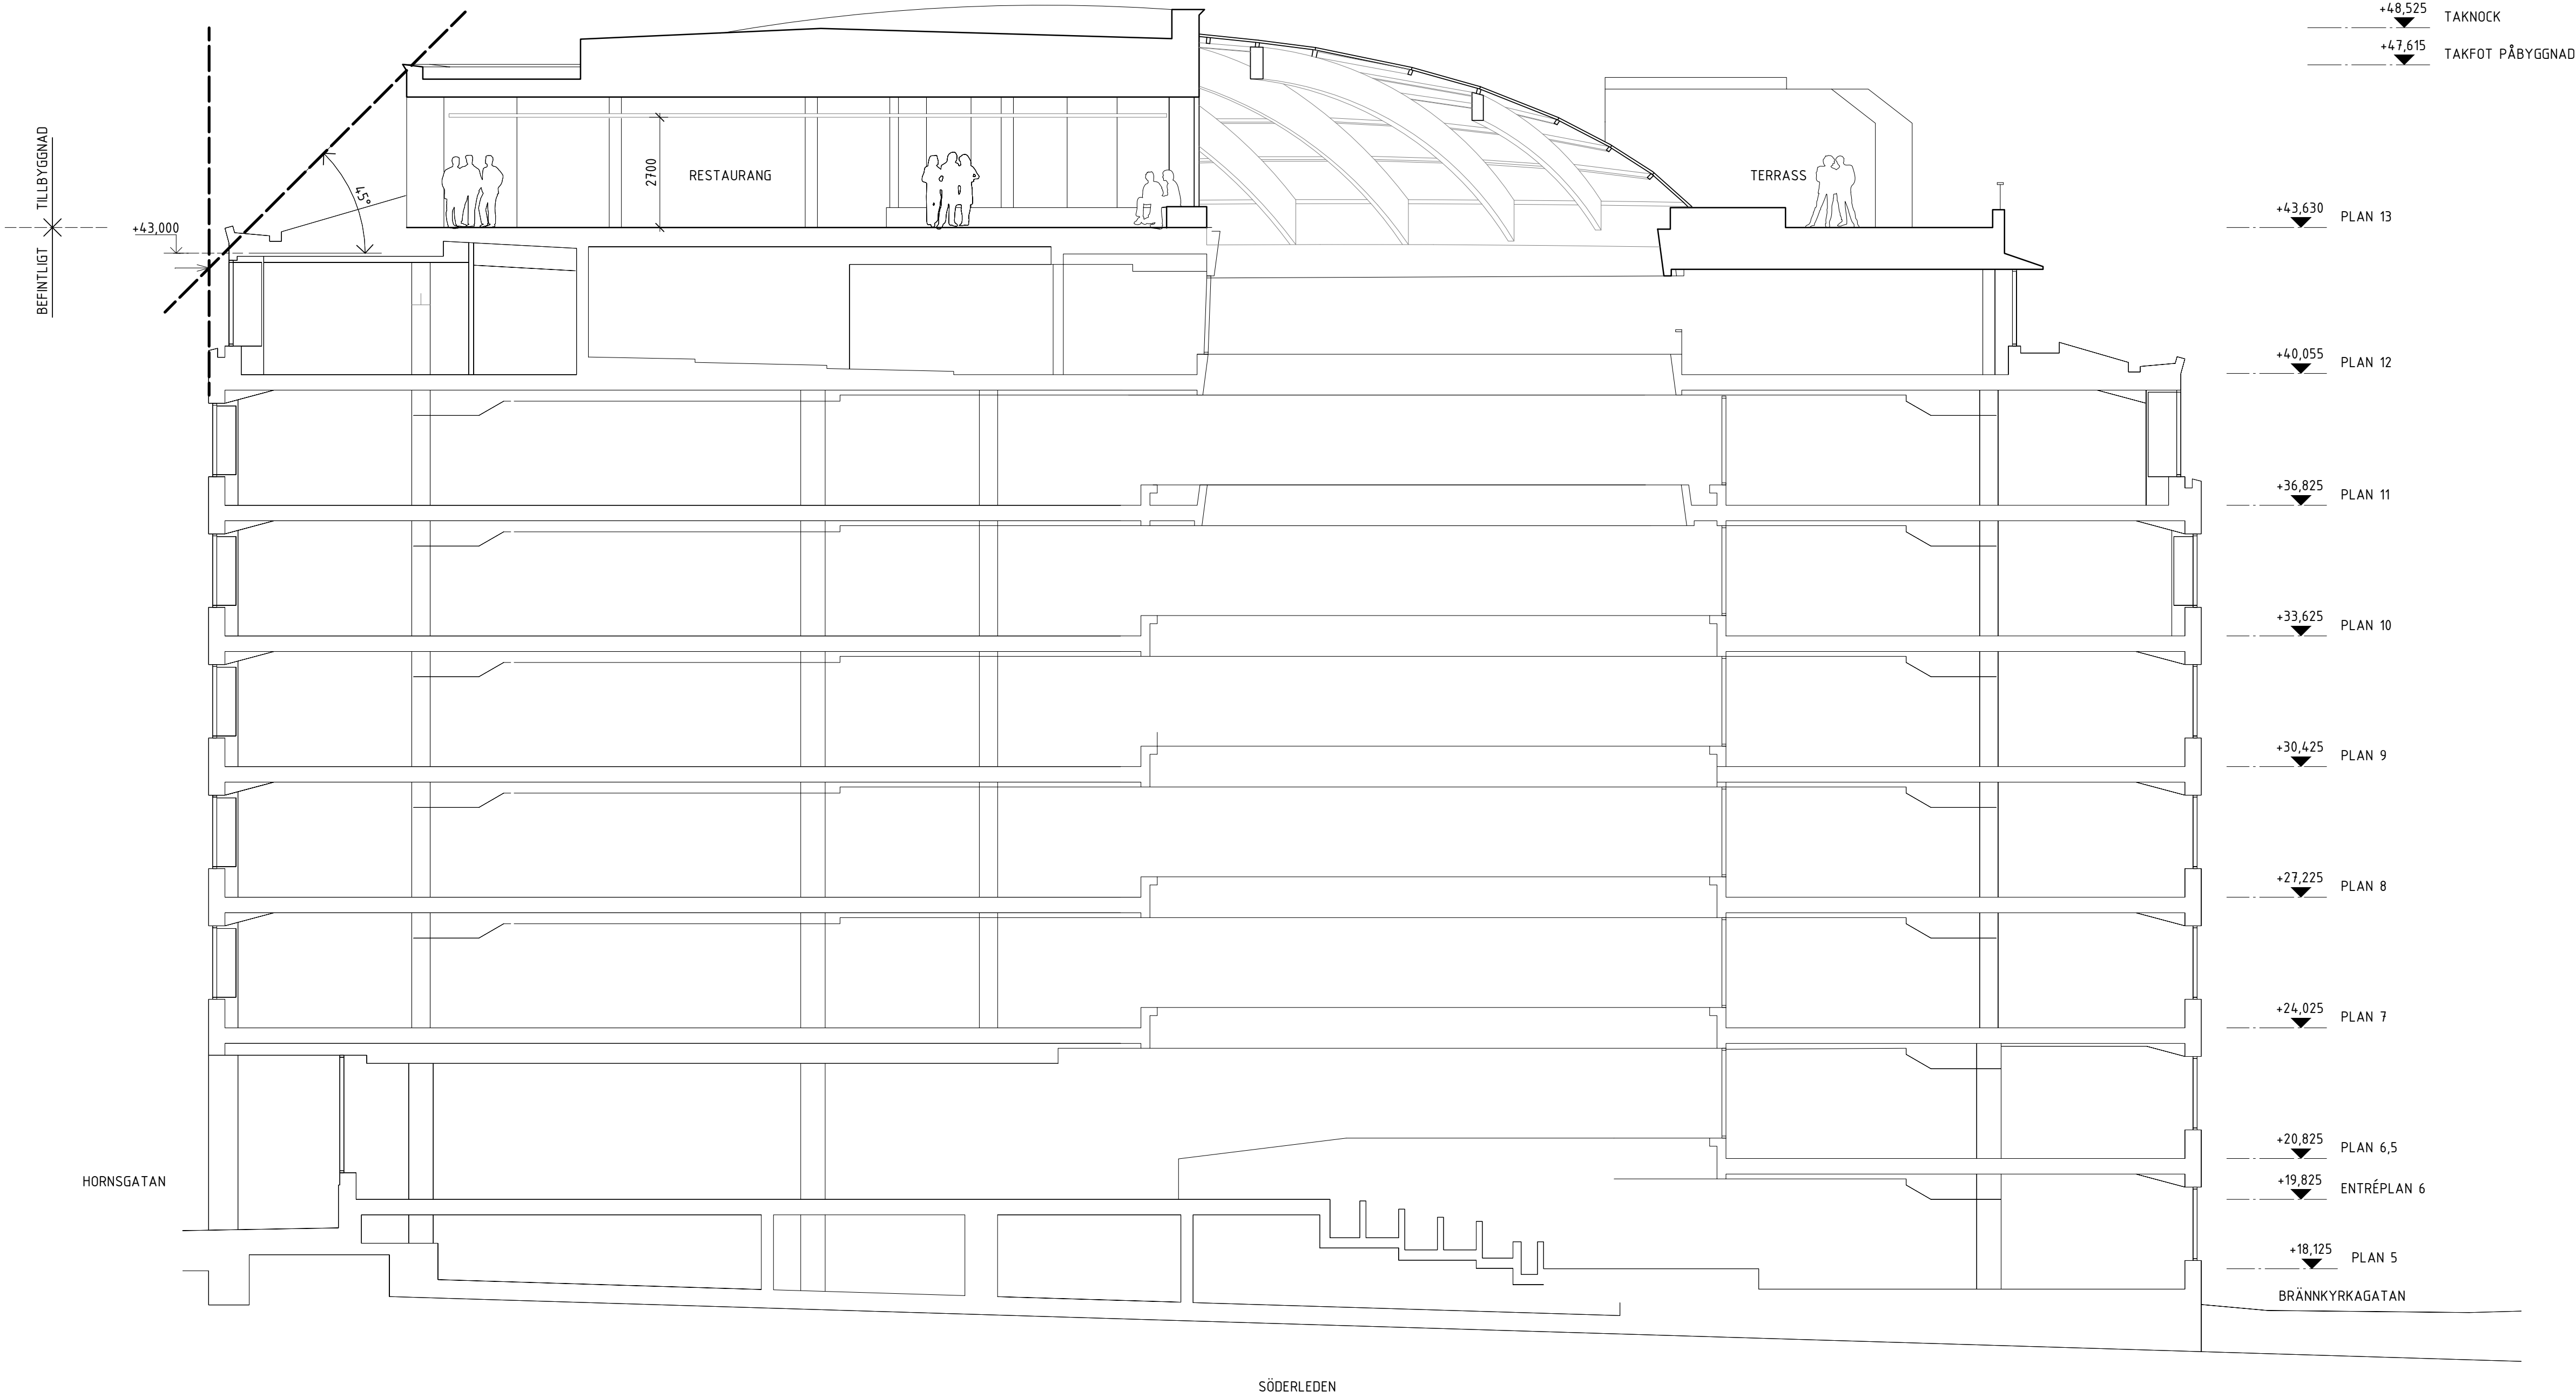

BET	ANDRINGEN AVSER	DATUM	SIGN
BYGGLOVSHANDLING			
KV. ÖVERKIKAREN 30			
ÖVERKIKAREN AB			
<input checked="" type="checkbox"/> A	Wingårdh Arkitektkontor AB Katarinavägen 17, SE-141 85 STOCKHOLM TEL: +46 (0)80 388 10 000		
UPPDRAG NR			
1013.001			
DATUM			
2020-06-08			
ANSVARIG			
JOSEFIN LARSSON			
OM- OCH TILLBYGGNAD			
KONTORSHUS			
SEKTION A-A			
SKALA			
A1 1:100			
A3 1:200			
NUMMER			
A-40-2-01			
BET			

FÖRKLARINGAR


ALLA MÅTT ANGES I MILLIMETER OM EJ ANNAT ANGES.
PLUSHÖJDER ANGES I METER ENLIGT RH2000.

PLUSHÖJDER AVSER FÄRDIGT GOLV RESPEKTIVE FÄRDIG
MARK SAMT HÖGSTA PUNKT VID KRÖN.

+XX.XX = NIVÅ FÄRDIG MARK
+XX.XXX = NIVÅ FÄRDIGT GOLV

FÖRESKRIFTER

HÄNVISNINGAR

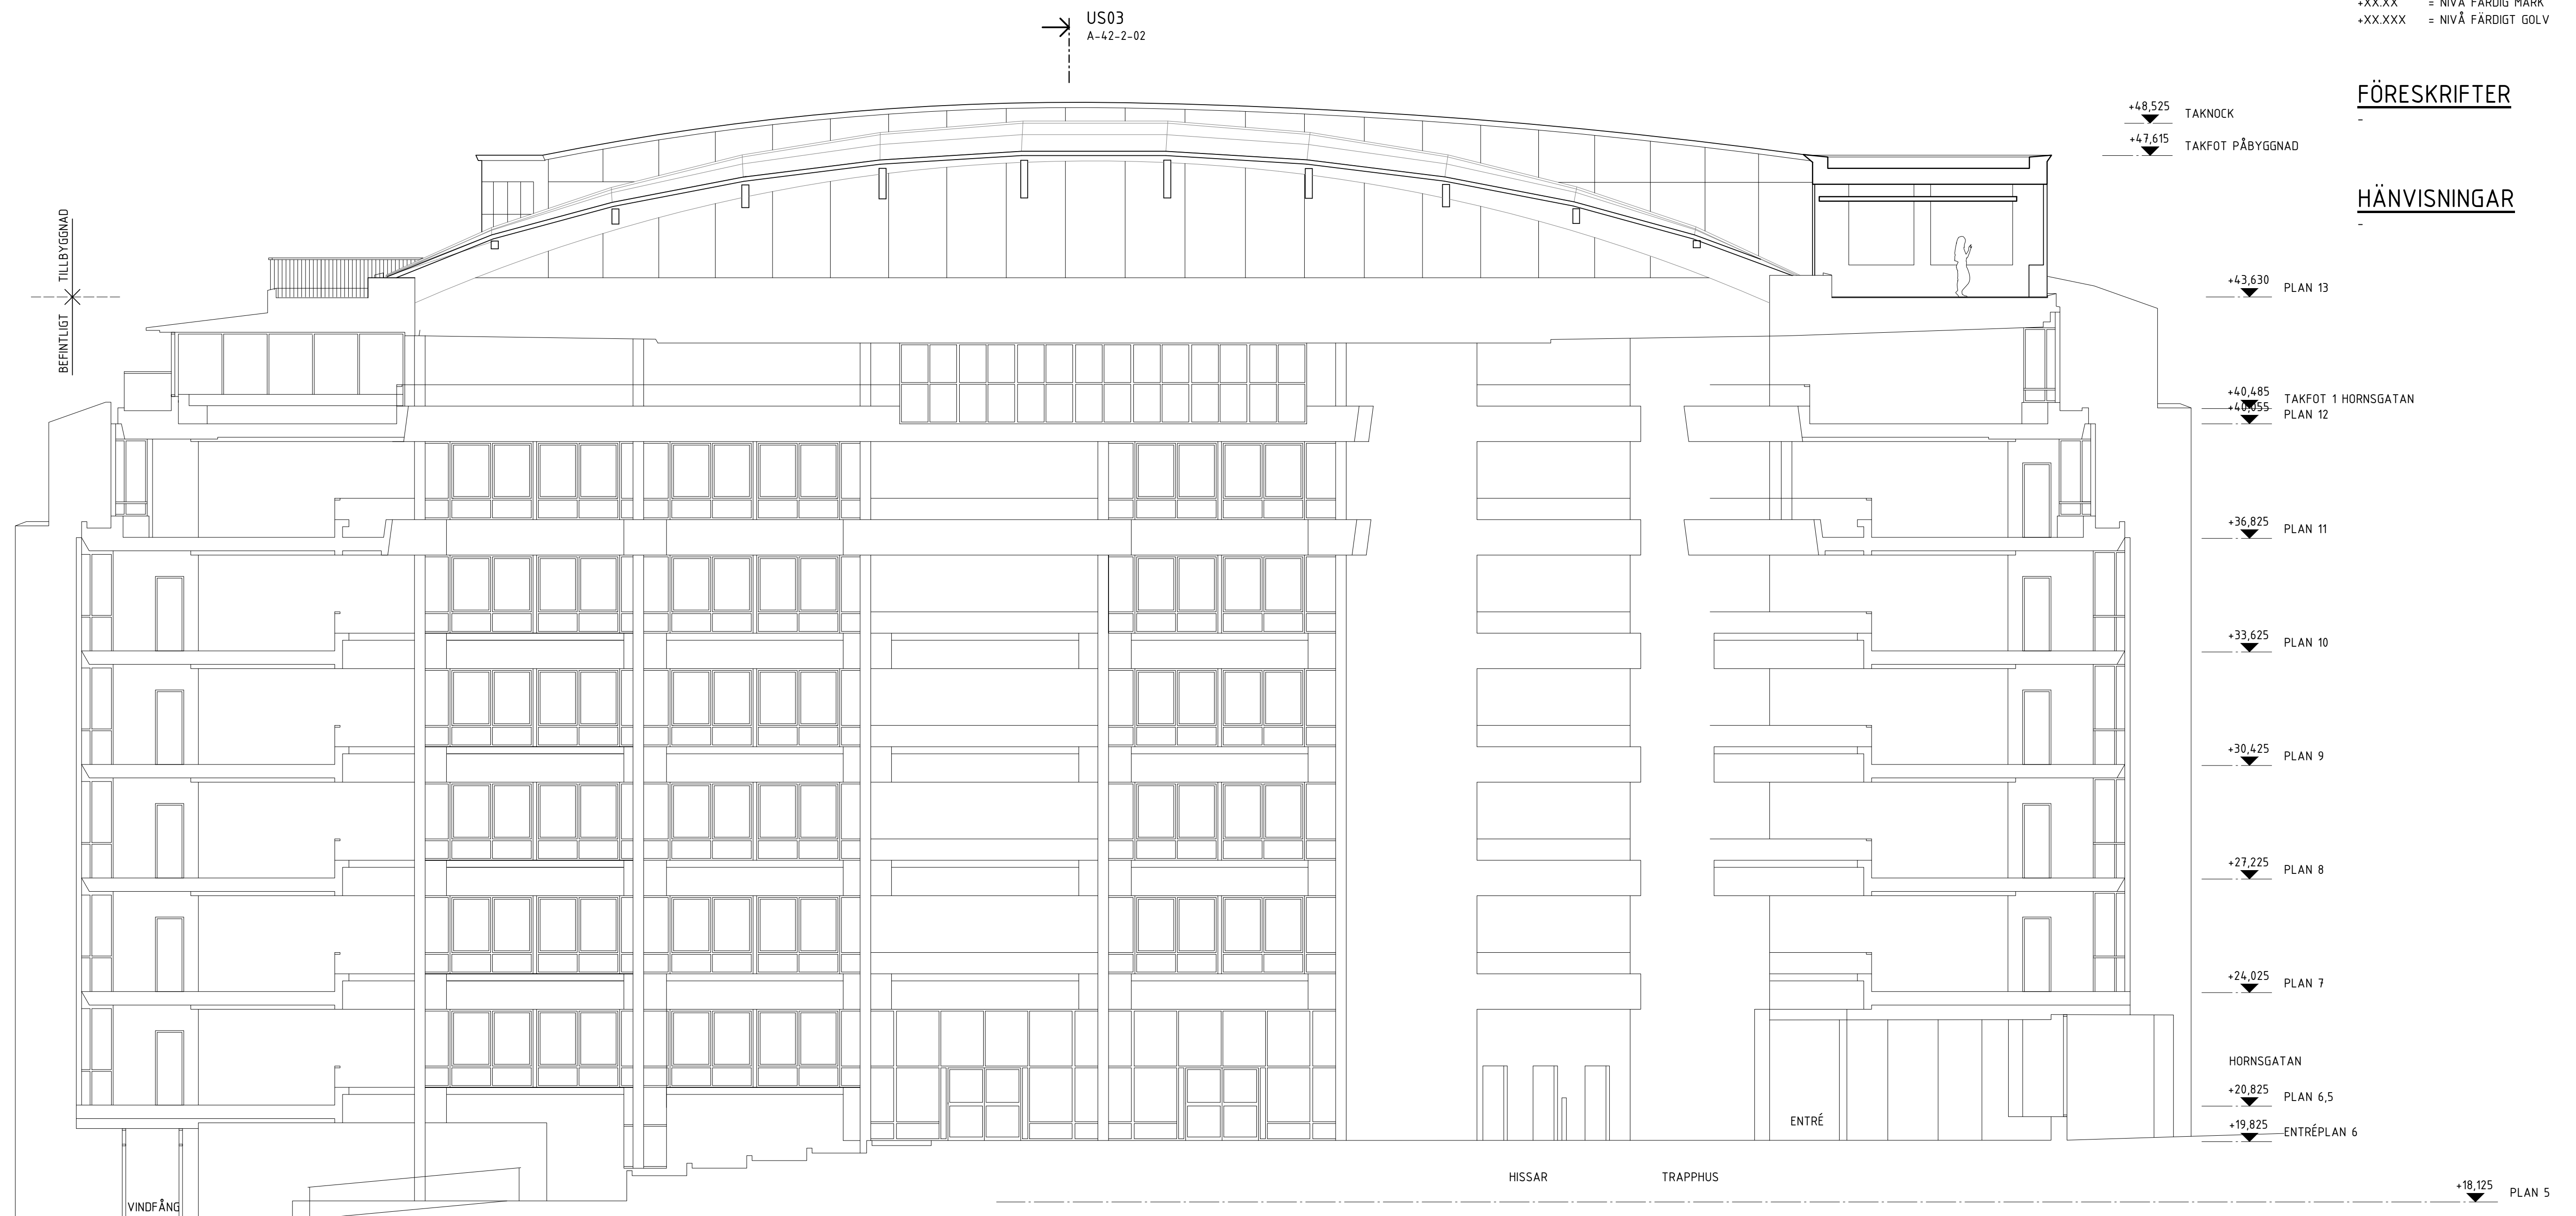

BET	SÄNDNING AVSER	DATUM	SIGN
BYGGLOVSHANDLING			
KV. ÖVERKIKAREN 30			
ÖVERKIKAREN AB			
X	Wingårdh Arkitekterkonst AB Katarinavägen 17, SE-411 37 GÖTEBORG		TEL. +46 879 188 10 000
UPPDRAG NR	RITAD/KONSTR. AV	HANDLAGGARE	
1013.001	A. DAHLBERG	S. MANGILI	
DATUM	ANSVARIG		
2020-06-08	JOSEFIN LARSSON		
OM- OCH TILLBYGGNAD KONTORSHUS SEKTION B-B			
SKALA	NUMMER		BET
A1 1:100 A3 1:200	A-40-2-02		