


US01
VERTIKALT PRINCIPSNITT - GLASAD DEL AV BURSPRÅK OCH YTTERVÄGG

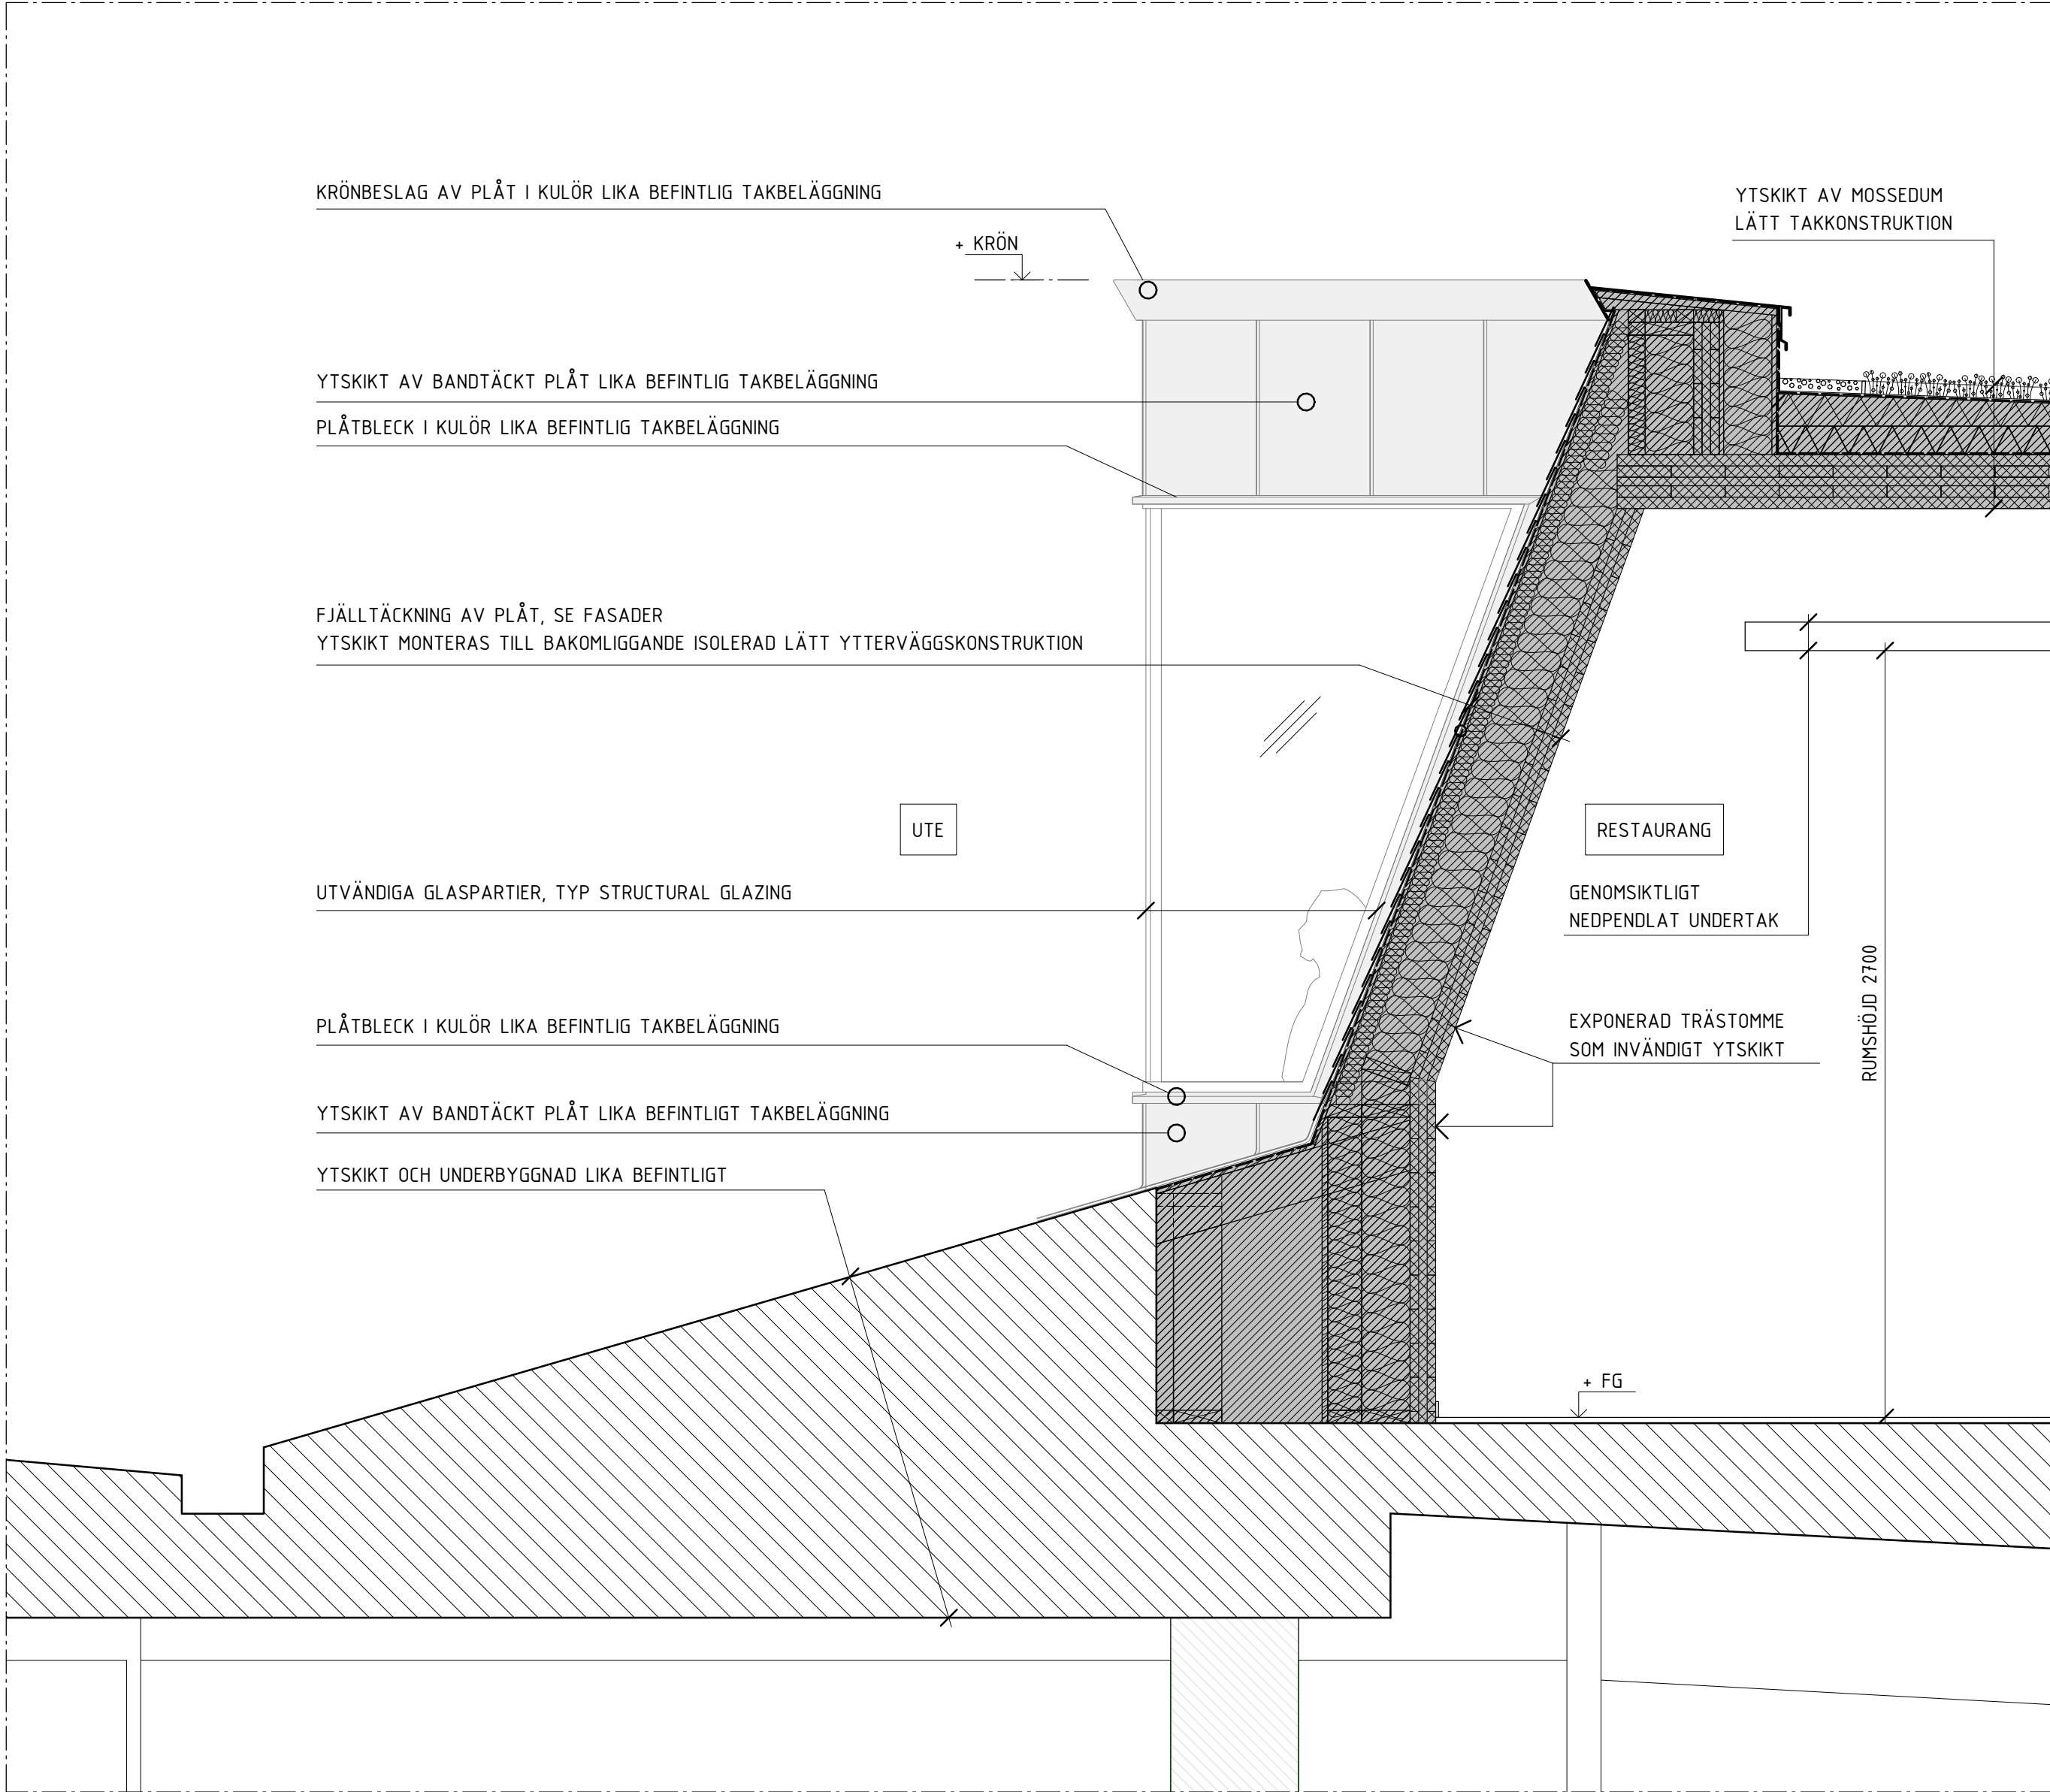

US02
VERTIKALT PRINCIPSNITT - YTTERVÄGG MED ANSLUTNING MOT BEFINTLIG TAKKONSTRUKTION

FÖRKLARINGAR

ALLA MÅTT ANGES I MILLIMETER OM EJ ANNAT ANGES. PLUSHÖJDER ANGES I METER ENLIGT HÖJDSYSTEM RH2000. PLUSHÖJDER AVSER FÄRDIGT GOLV RESPEKTIVE FÄRDIG MARK SAMT HÖGSTA PUNKT VID KRÖN.

BYGGTEKNISKA ANSLUTNINGAR MOT BEFINTLIGA BYGGDELAR UTREDS I SENARE SKEDE


- + FG = PLUSHÖJD FÄRDIGT GOLV ENL. PLANRITNING
- + KRÖN = PLUSHÖJD KRÖN ENL. FASADRITNING
- GLAS = GLAS
- FASADYTA AV PLÅT = FASADYTA AV PLÅT
- BYGGDEL TILLBYGGNAD = BYGGDEL TILLBYGGNAD
- BYGGDEL BEFINTLIG = BYGGDEL BEFINTLIG

FÖRESKRIFTER

-

HÄNVISNINGAR

FASADER SE RITNING A-40-3-01 TOM A-40-3-04

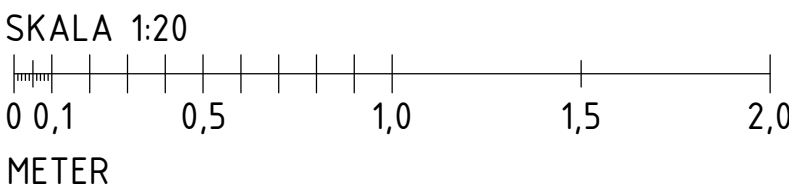


BET	ANDRINGEN AVSER	DATUM	SIGN
BYGGLOVSHANDLING			
KV. ÖVERKIKAREN 30			
ÖVERKIKAREN AB			
A Wingårdh Arkitektkontor AB Katarinavägen 11, SE-141 85 STOCKHOLM Tel: +46 (0)8 788 10 000			
UPPDRAG NR 1013.001		RITADKONSTR. AV A. DAHLBERG	
DATUM 2020-06-08		ANSVARIG JOSEFIN LARSSON	
OM- OCH TILLBYGGNAD KONTORSHUS UTV. VERTIKALSNITT			
SKALA A1 1:20 A3 1:40		NUMMER A-42-2-01	
		BET	


FÖRKLARINGAR
SE RITNING A-42-2-01

FÖRESKRIFTER
SE RITNING A-42-2-01

HÄNVISNINGAR
SE RITNING A-42-2-01

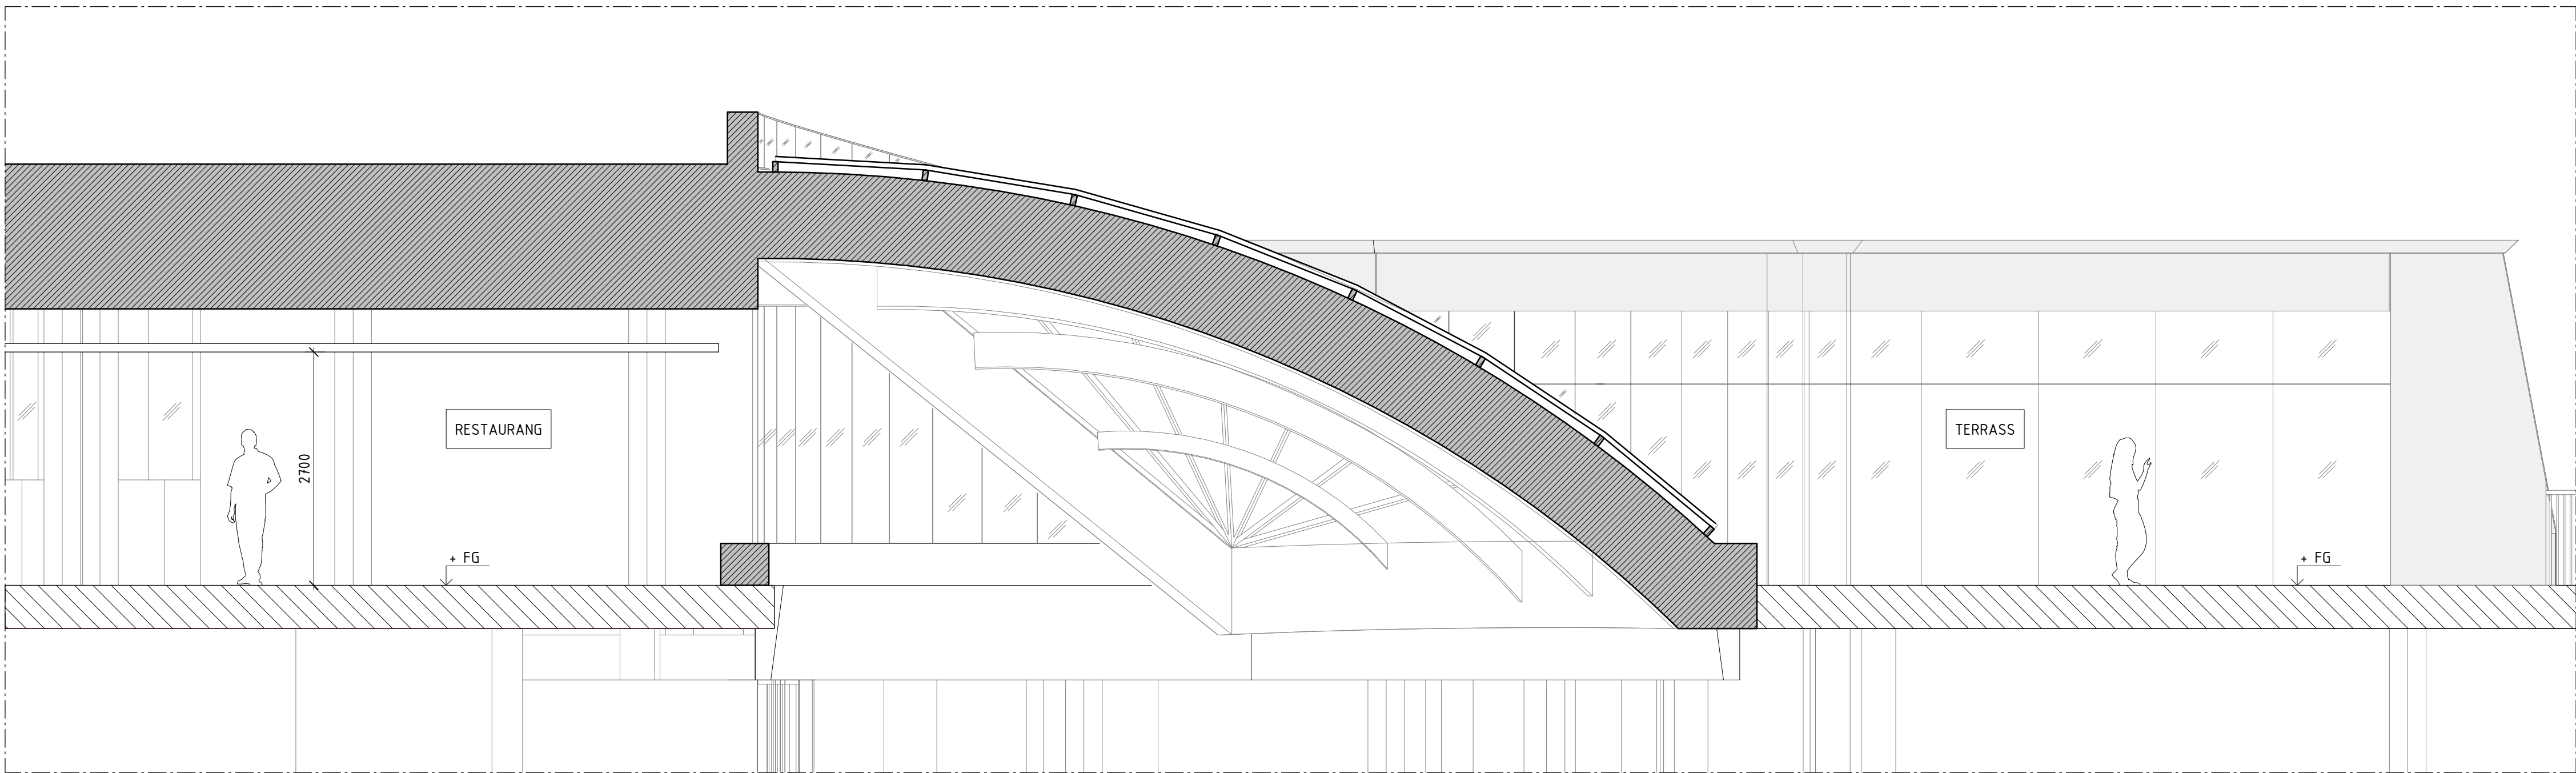

US03
VERTIKALT PRINCIPSNITT - GLASTAK, RESTAURANG SAMT TERRASS

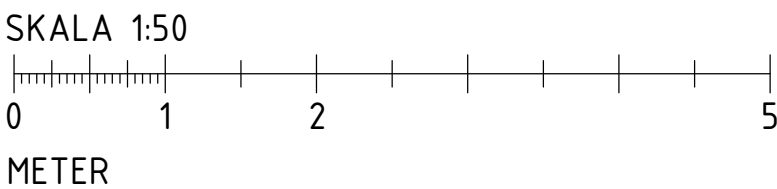

BET	ANDRINGEN AVSER	DATUM	SIGN
BYGGLOVSHANDLING			
KV. ÖVERKIKAREN 30			
ÖVERKIKAREN AB			
<input checked="" type="checkbox"/> A	Wingårdh Arkitektkontor AB Katarinavägen 11, SE-141 85 STOCKHOLM	Tel: +46 (0)80 788 10 000	
UPPDRAG NR 1013.001	RITADKONSTR. AV A. STENBERG	HÄNDELÄGGARE S. MANGILI	
DATUM 2020-06-08	ANSVARIG JOSEFIN LARSSON		
OM- OCH TILLBYGGNAD KONTORSHUS UTV. VERTIKALSNITT			
SKALA A1 1:50 A3 1:100	NUMMER A-42-2-02		BET