




VERA - SVENSKA BOSTÄDER / SKANSKA - VÄXTHUSVÄGEN






VERA - SVENSKA BOSTÄDER / SKANSKA - VÄXTHUSVÄGEN

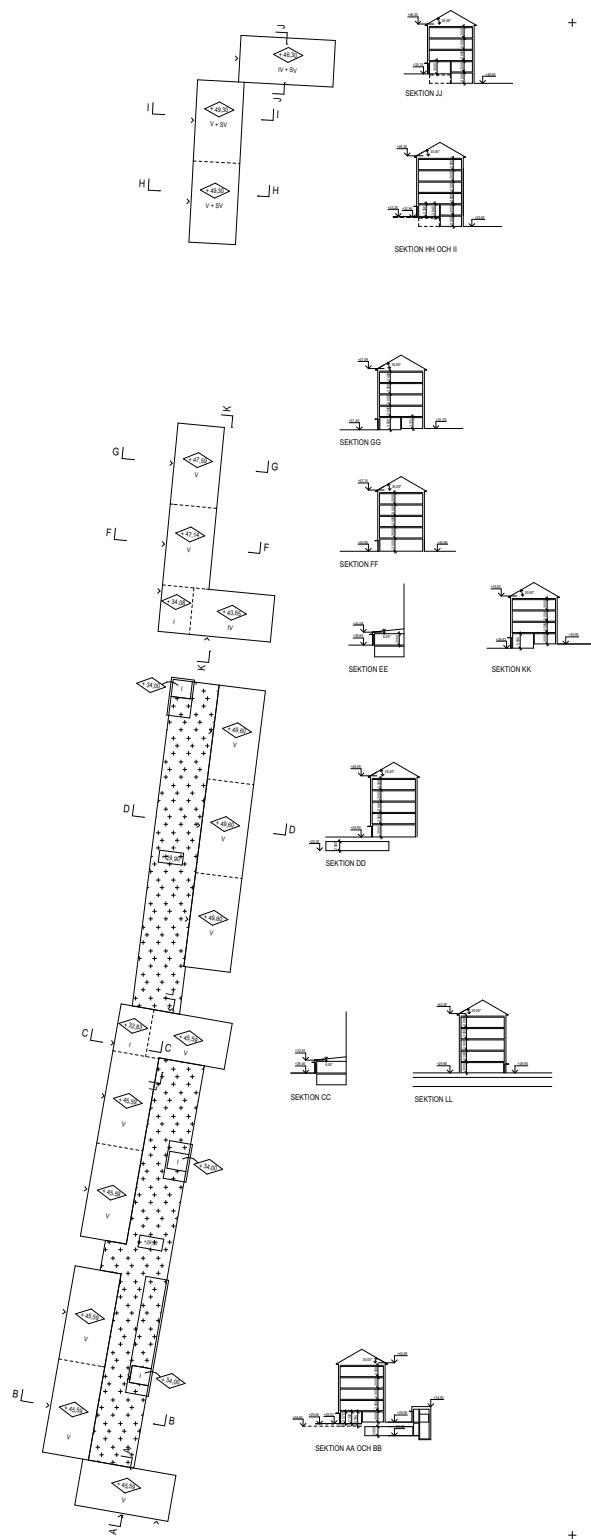

SKALA 1:2000 A4

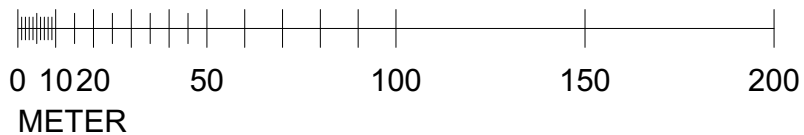

VERA - SVENSKA BOSTÄDER / SKANSKA - VÄXTHUSVÄGEN




## Norra Væxthushvægen, Svenska Bostæder

Situationsplan

2020-04-15

SKALA 1:2000


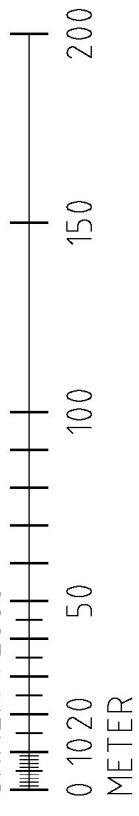




BOTTENVÄNING




SUTERRÄNGVÄNING

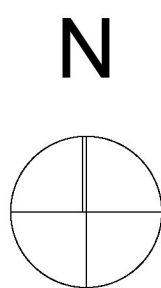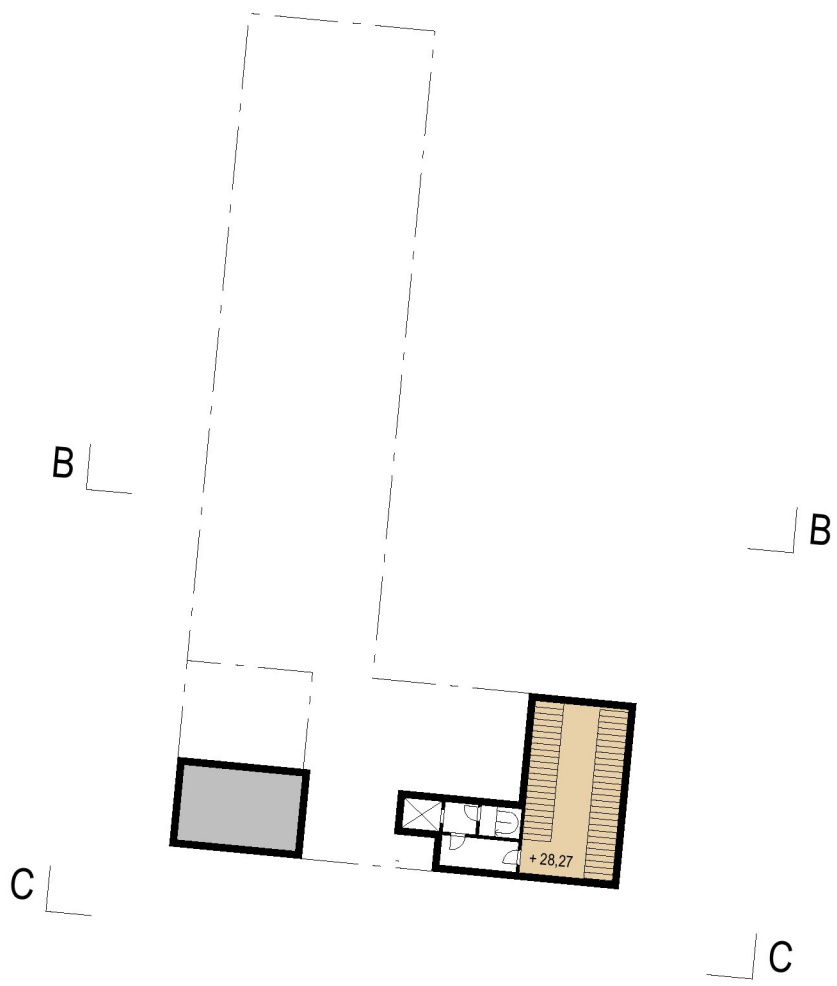

SKALA 1:500 A1







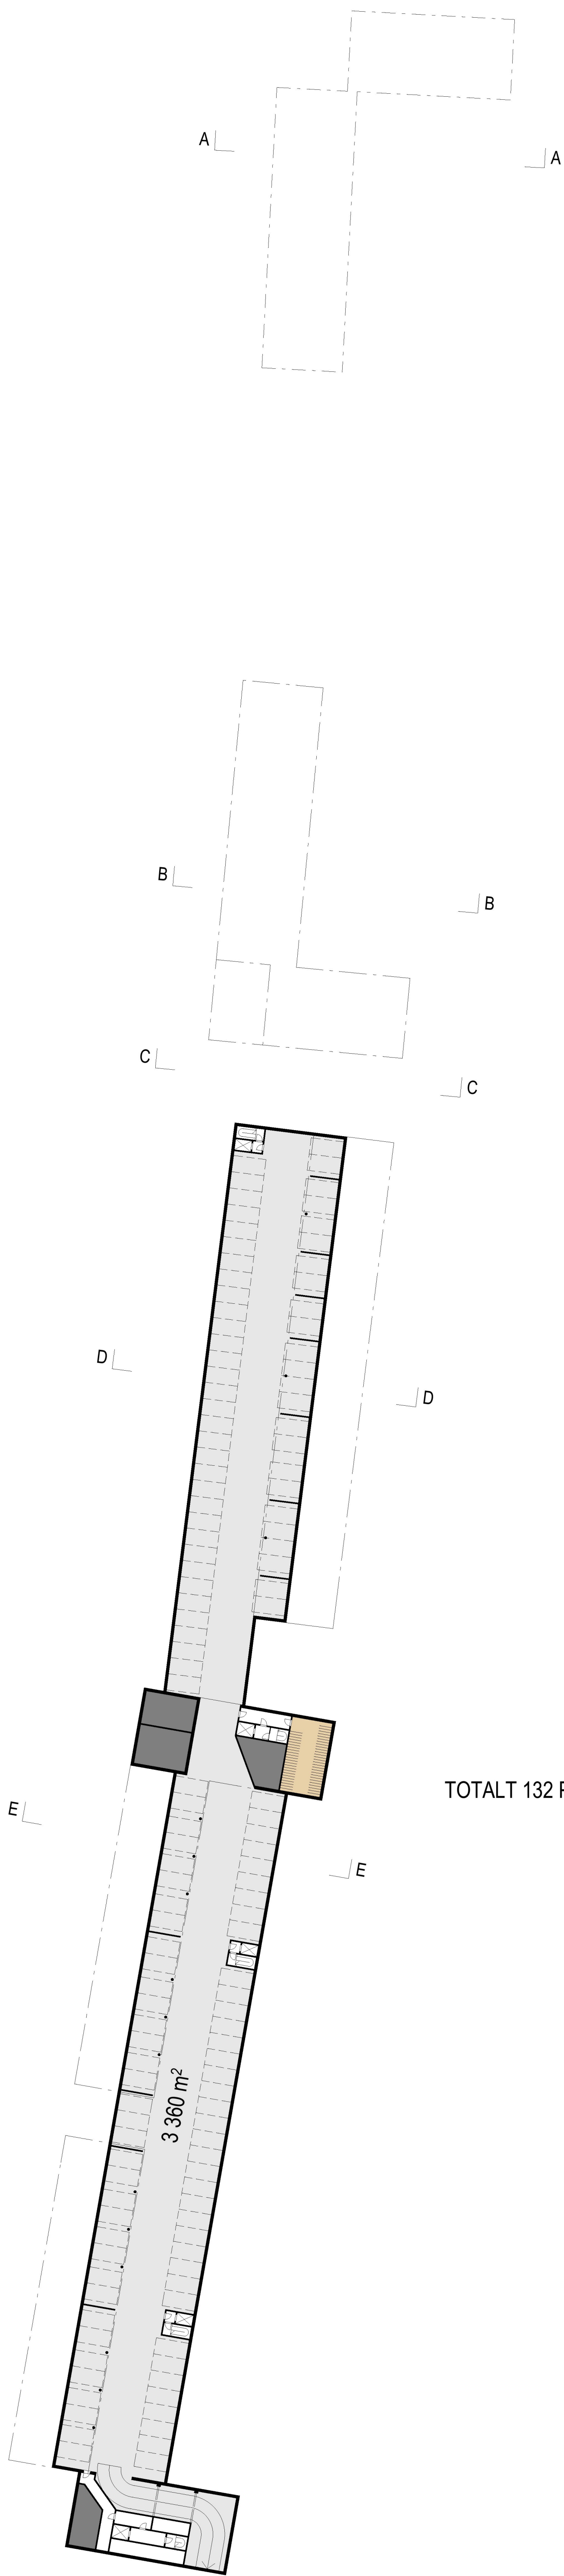


TOTALT 132 P-PLATSER

3 360 m²

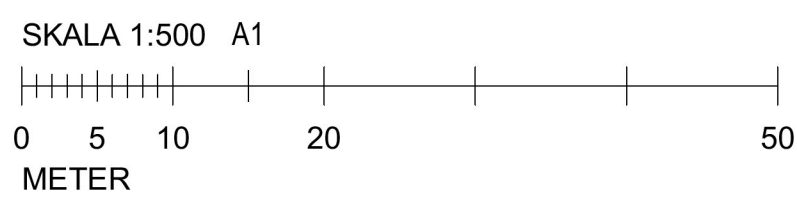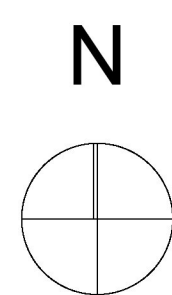




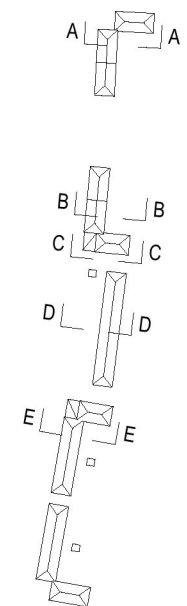


A - A

SKALA 1:500 A4

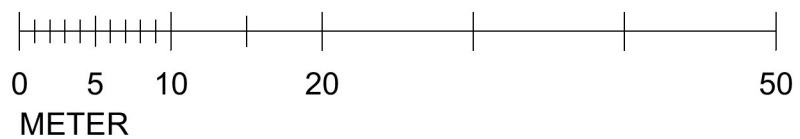


VERA - SVENSKA BOSTÄDER / SKANSKA - **VÄXTHUSVÄGEN**



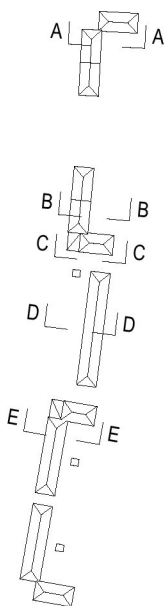


**B - B**

SKALA 1:500 A4

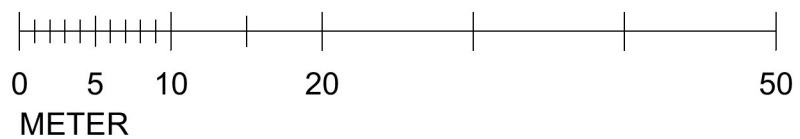

VERA - SVENSKA BOSTÄDER / SKANSKA - **VÄXTHUSVÄGEN**



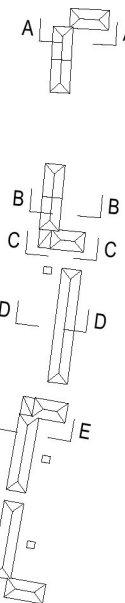


C - C

SKALA 1:500 A4



VERA - SVENSKA BOSTÄDER / SKANSKA - **VÄXTHUSVÄGEN**



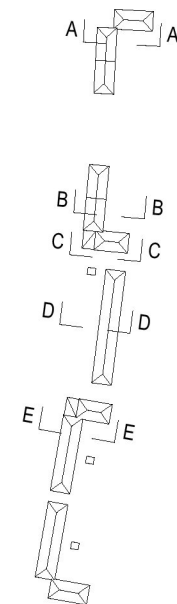


D - D

SKALA 1:500 A4




VERA - SVENSKA BOSTÄDER / SKANSKA - VÄXTHUSVÄGEN

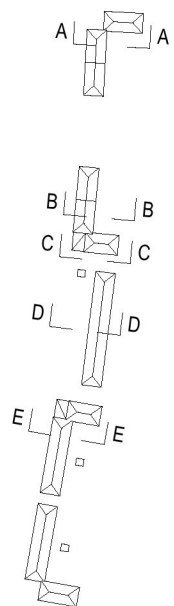

E - E

SKALA 1:500 A4

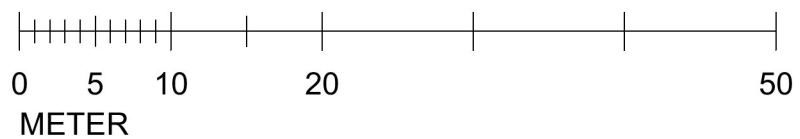

VERA - SVENSKA BOSTÄDER / SKANSKA - **VÄXTHUSVÄGEN**