

## FÖRKLARINGAR

SAVTLIGA MÅTT ÄR UNGEFÄRLIGA OCH FÖR INFORMATION. MÅTT KONTROLLERAS PÅ PLATS. ALLA MÅTT I MILLIMETER. ALLA PLUSHÖJDER I METER. BEF. PLUSHÖJDER BASERAS PÅ ÄLDRE HANDLINGAR FRÅN SBK

### DETAILPLANGRÄNS

## FÖRESKRIFTER

## HÄNVISNINGAR

SE RITNING  
PLANER A-4.0.1-09 - A-4.0.1-17  
SEKTIONER A-4.0.2-10, A-4.0.2-11  
ELEVATIONER A-4.0.3-10 - A-4.0.3-12

-31,98


A B

D C

A B

D C

0 1 2 5  
METER

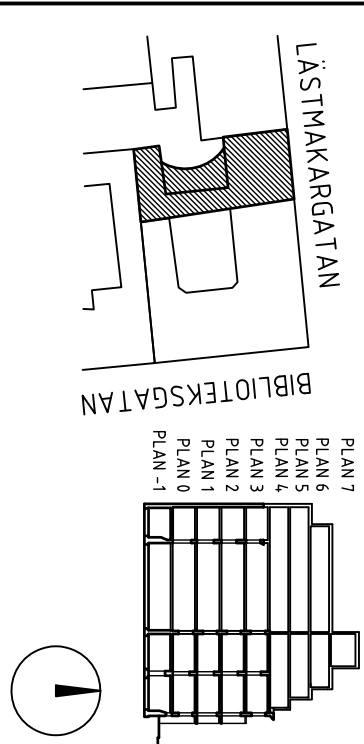

LOKALISERINGSPLAN

## VILDMANNEN 11

### BYGGLOV

BET	ANT	ÄNDRINGEN AVSER	DATUM	SKALA
-----	-----	-----------------	-------	-------

### KRUPINSKI / KRUPINSKA ARKITEKTER

KOCKSGATAN 66, 116 29 STOCKHOLM  
INFO@KRUPINSKA.COM  
T +46 (0) 736 719141  
WWW.KRUPINSKA.COM

UPPRÄG NR	BETÄD AV	HANDSkrivet
-----------	----------	-------------

1920	H. ANDERSSON	K. KRUPINSKI
------	--------------	--------------

2020-05-18	KONRAD KRUPINSKI	
------------	------------------	--

### TAKPLAN

FORMAT	SKALA	NUMMER	BET
--------	-------	--------	-----

A1	150	A-4.0.1-18	-
----	-----	------------	---

AJTAGG

XREF: \_XSTAMP  
IMAGE: -