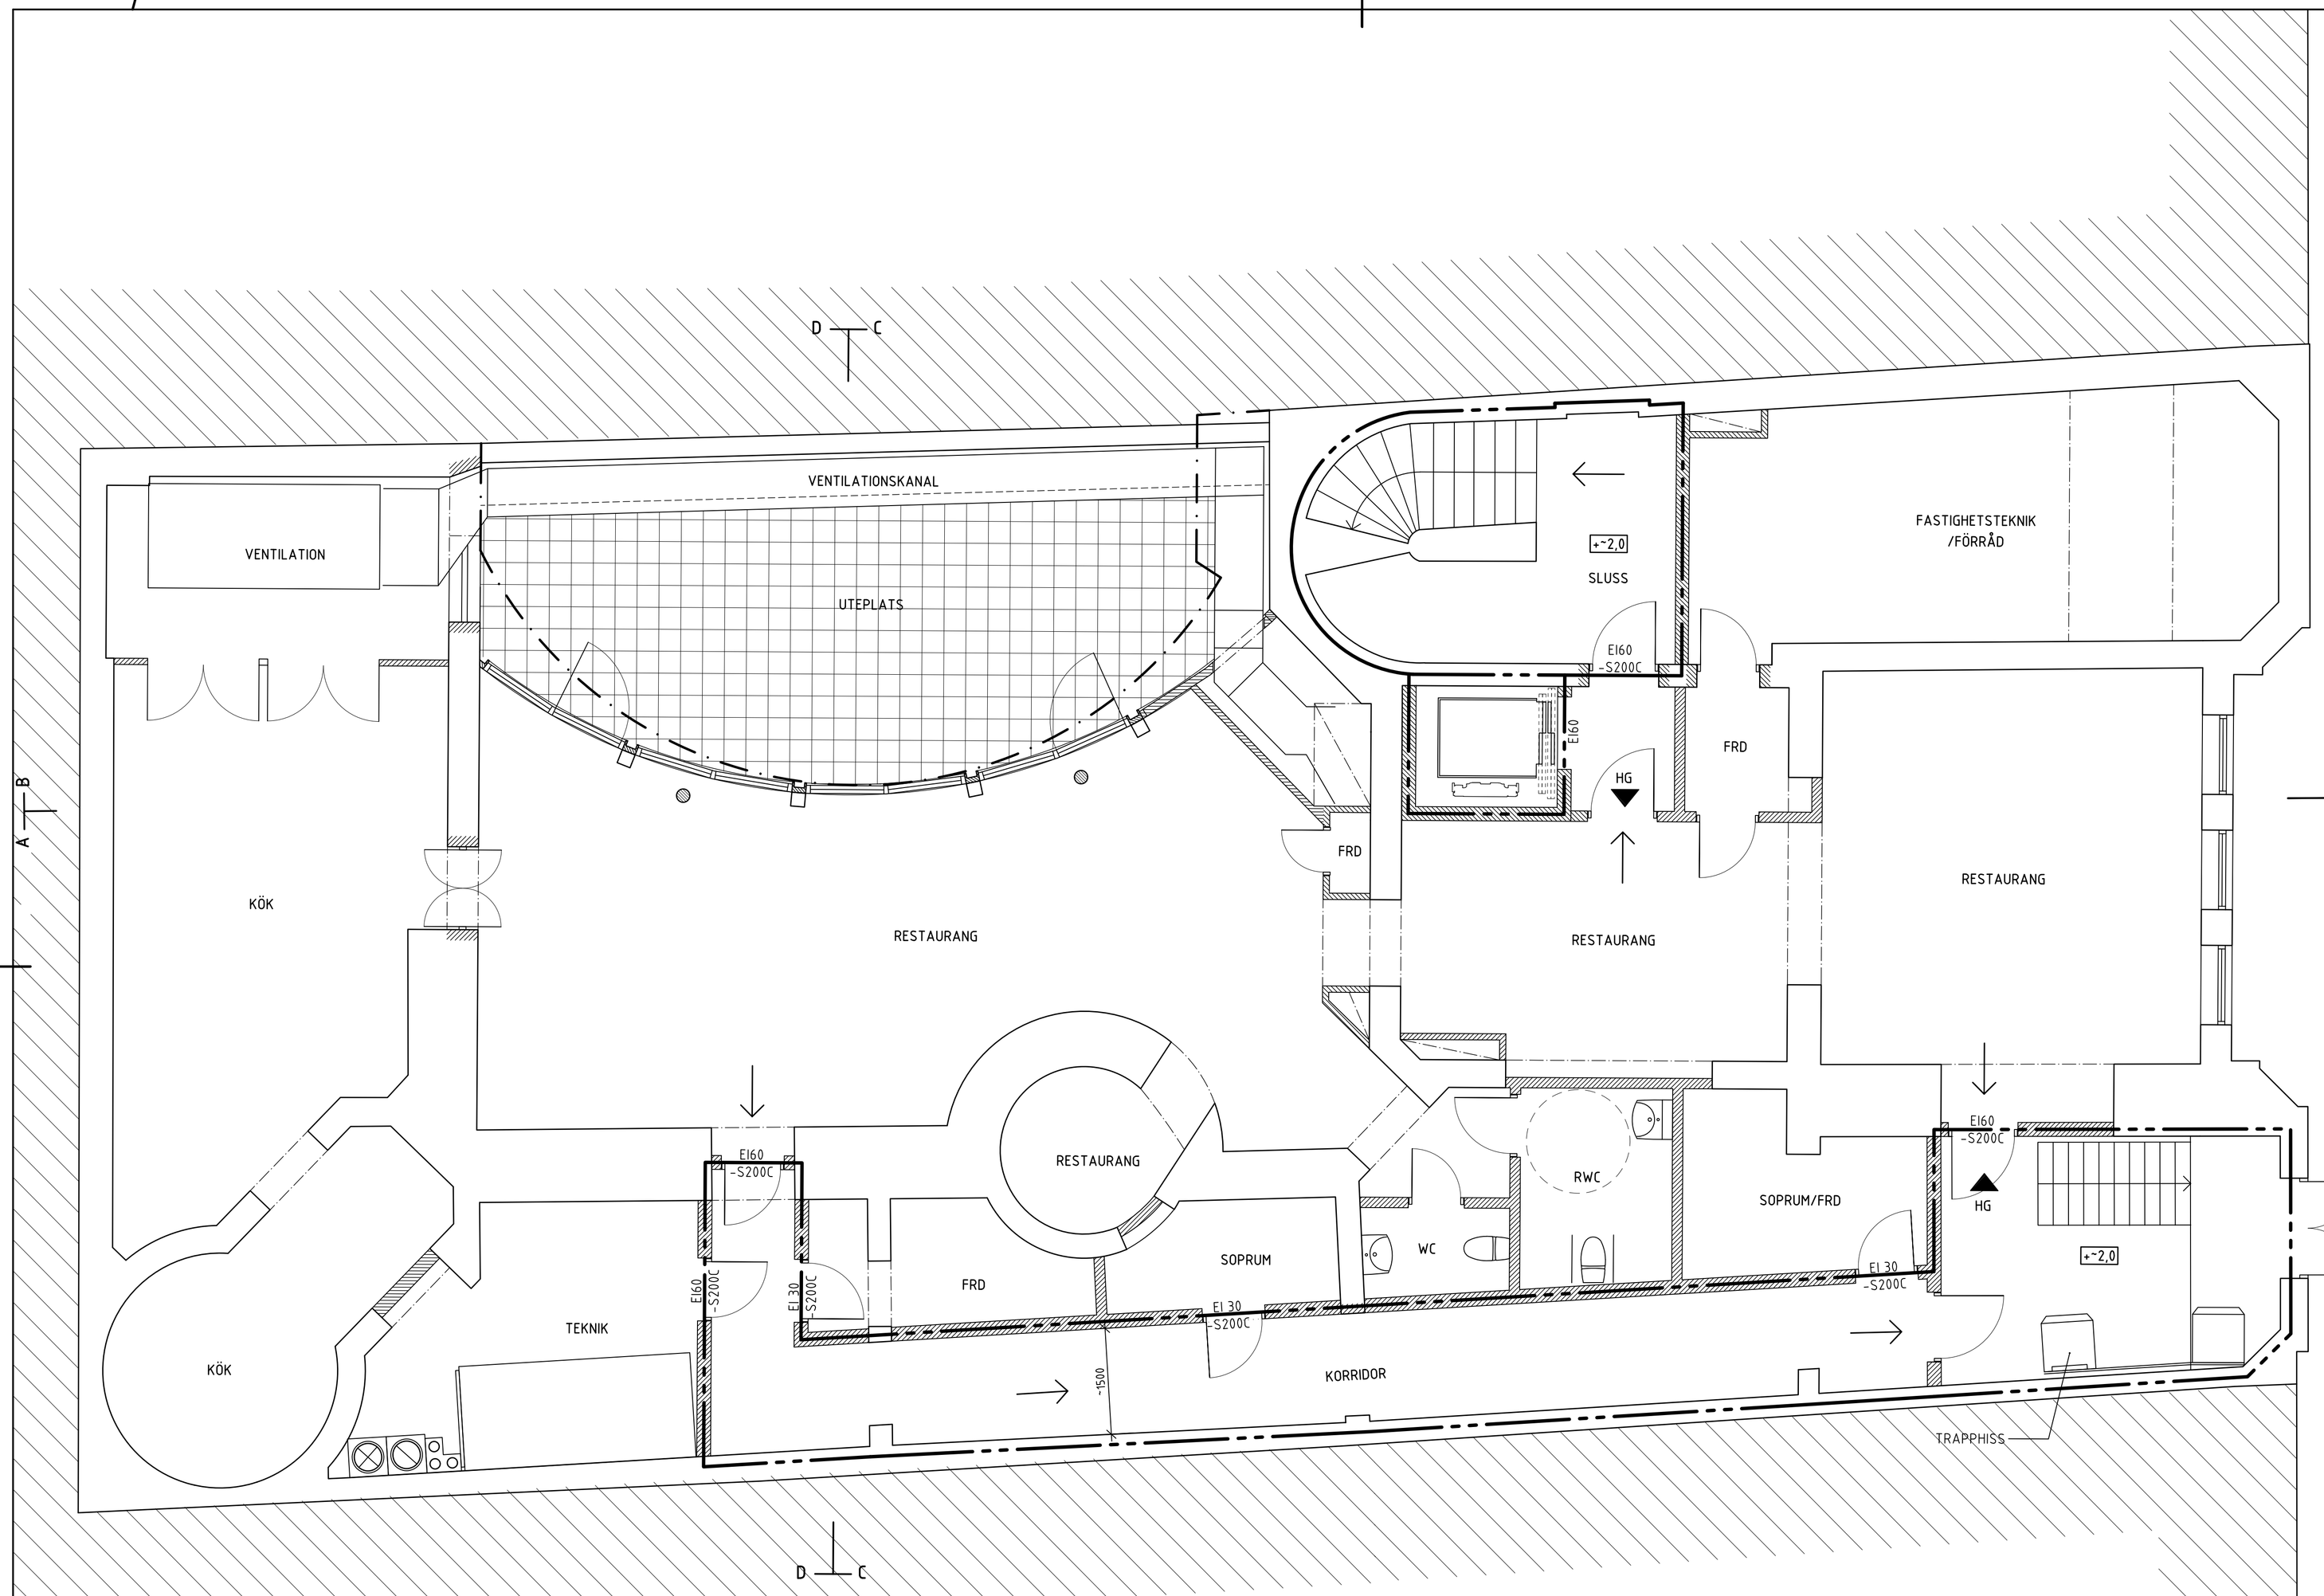

FÖRKLARINGAR

SAMTLIGA MÅTT ÄR UNGEFÄRLIGA OCH FÖR INFORMATION. MÅTT KONTROLLERAS PÅ PLATS.
ALLA MÅTT I MILLIMETER
ALLA PLUSHÖJDER I METER. BEF. PLUSHÖJDER BASERAS PÅ ÄLDRE HANDLINGAR FRÅN SBK

HG = HYRESGÄST

= NY BYGGNADSDEL

= NY ÖPPNING

= RIVES

BRANDCELLSGRÄNS EI60

DETALJPLANEGRÄNS

= NY DÖRR

= BEF. DÖRR

FÖRESKRIFTER

FÖR RESTAURANG GÄLLER VERKSAMHETSKLASS 2A, MAX 150 PERSONER

TRAPPHISS TYP OMEGA PLATFORM EL. LIKV.

HÄNVISNINGAR

SE RITNING
PLANER A-40.1-10 - A-40.1-18
SEKTIONER A-40.2-10, A-40.2-11
ELEVATIONER A-40.3-10 - A-40.3-12

0 1 2 5
METER

BET	ANT	ÄNDRINGEN AVSER	DATUM	SIGN

BYGGLOV

VILDMANNEN 11

LOKALISERINGSFIGUR

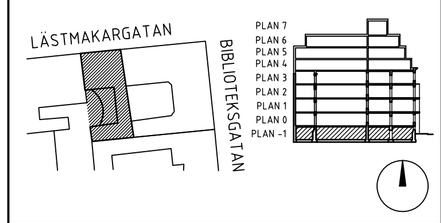

KRUPINSKI / KRUPINSKA ARKITEKTER

KOCKSGATAN 56, 116 29 STOCKHOLM
INFO@KKARK.COM
T +46 (0) 736 719141
WWW.KKARK.COM

UPPDRAG NR	RITAD AV	HANDLÄGGARE
1920	H. ANDERSSON	K. KRUPINSKI
DATUM	ANSVARIG	
2020-05-18	KONRAD KRUPINSKI	

PLAN -1
KÄLLARPLAN

FORMAT	SKALA	NUMMER	BET
A1	1:50	A-40.1-09	-

A.TTAGG

XREF: _XSTAMP
IMAGE: -

Inkom till Stockholms stadsbyggnadskontor - 2020-06-12. Dnr 2020-08470