

FÖRKLARINGAR

SAVTLIGA MÅTT ÄR UNGEFÄRLIGA OCH FÖR INFORMATION: MÅTT KONTROLLERAS PÅ PLATS. ALLA MÅTT I MILLIMETER. ALLA PLUSHÖJDER I METER. BEF. PLUSHÖJDER BASERAS PÅ ÄLDRE HANDLINGAR FRÅN SBK

HG = HYRESGÄST

= NY BYGNADEDEL

= NY ÖPPNING

= RIVES

**BRANDELLSGRÄNS E160**

**DETALJPLANEGRÄNS**

= NY DÖRR


= BEF. DÖRR

FÖRESKRIFTER

FÖR KONTOR GÄLLER VERKSAMHETSKLASS 1. MAX 50 PERSONER

HÄNVISNINGAR

SE RITNING  
PLANER A-4.0.1-10 - A-4.0.1-18  
SEKTIONER A-4.0.2-10, A-4.0.2-11  
ELEVATIONER A-4.0.3-10 - A-4.0.3-12

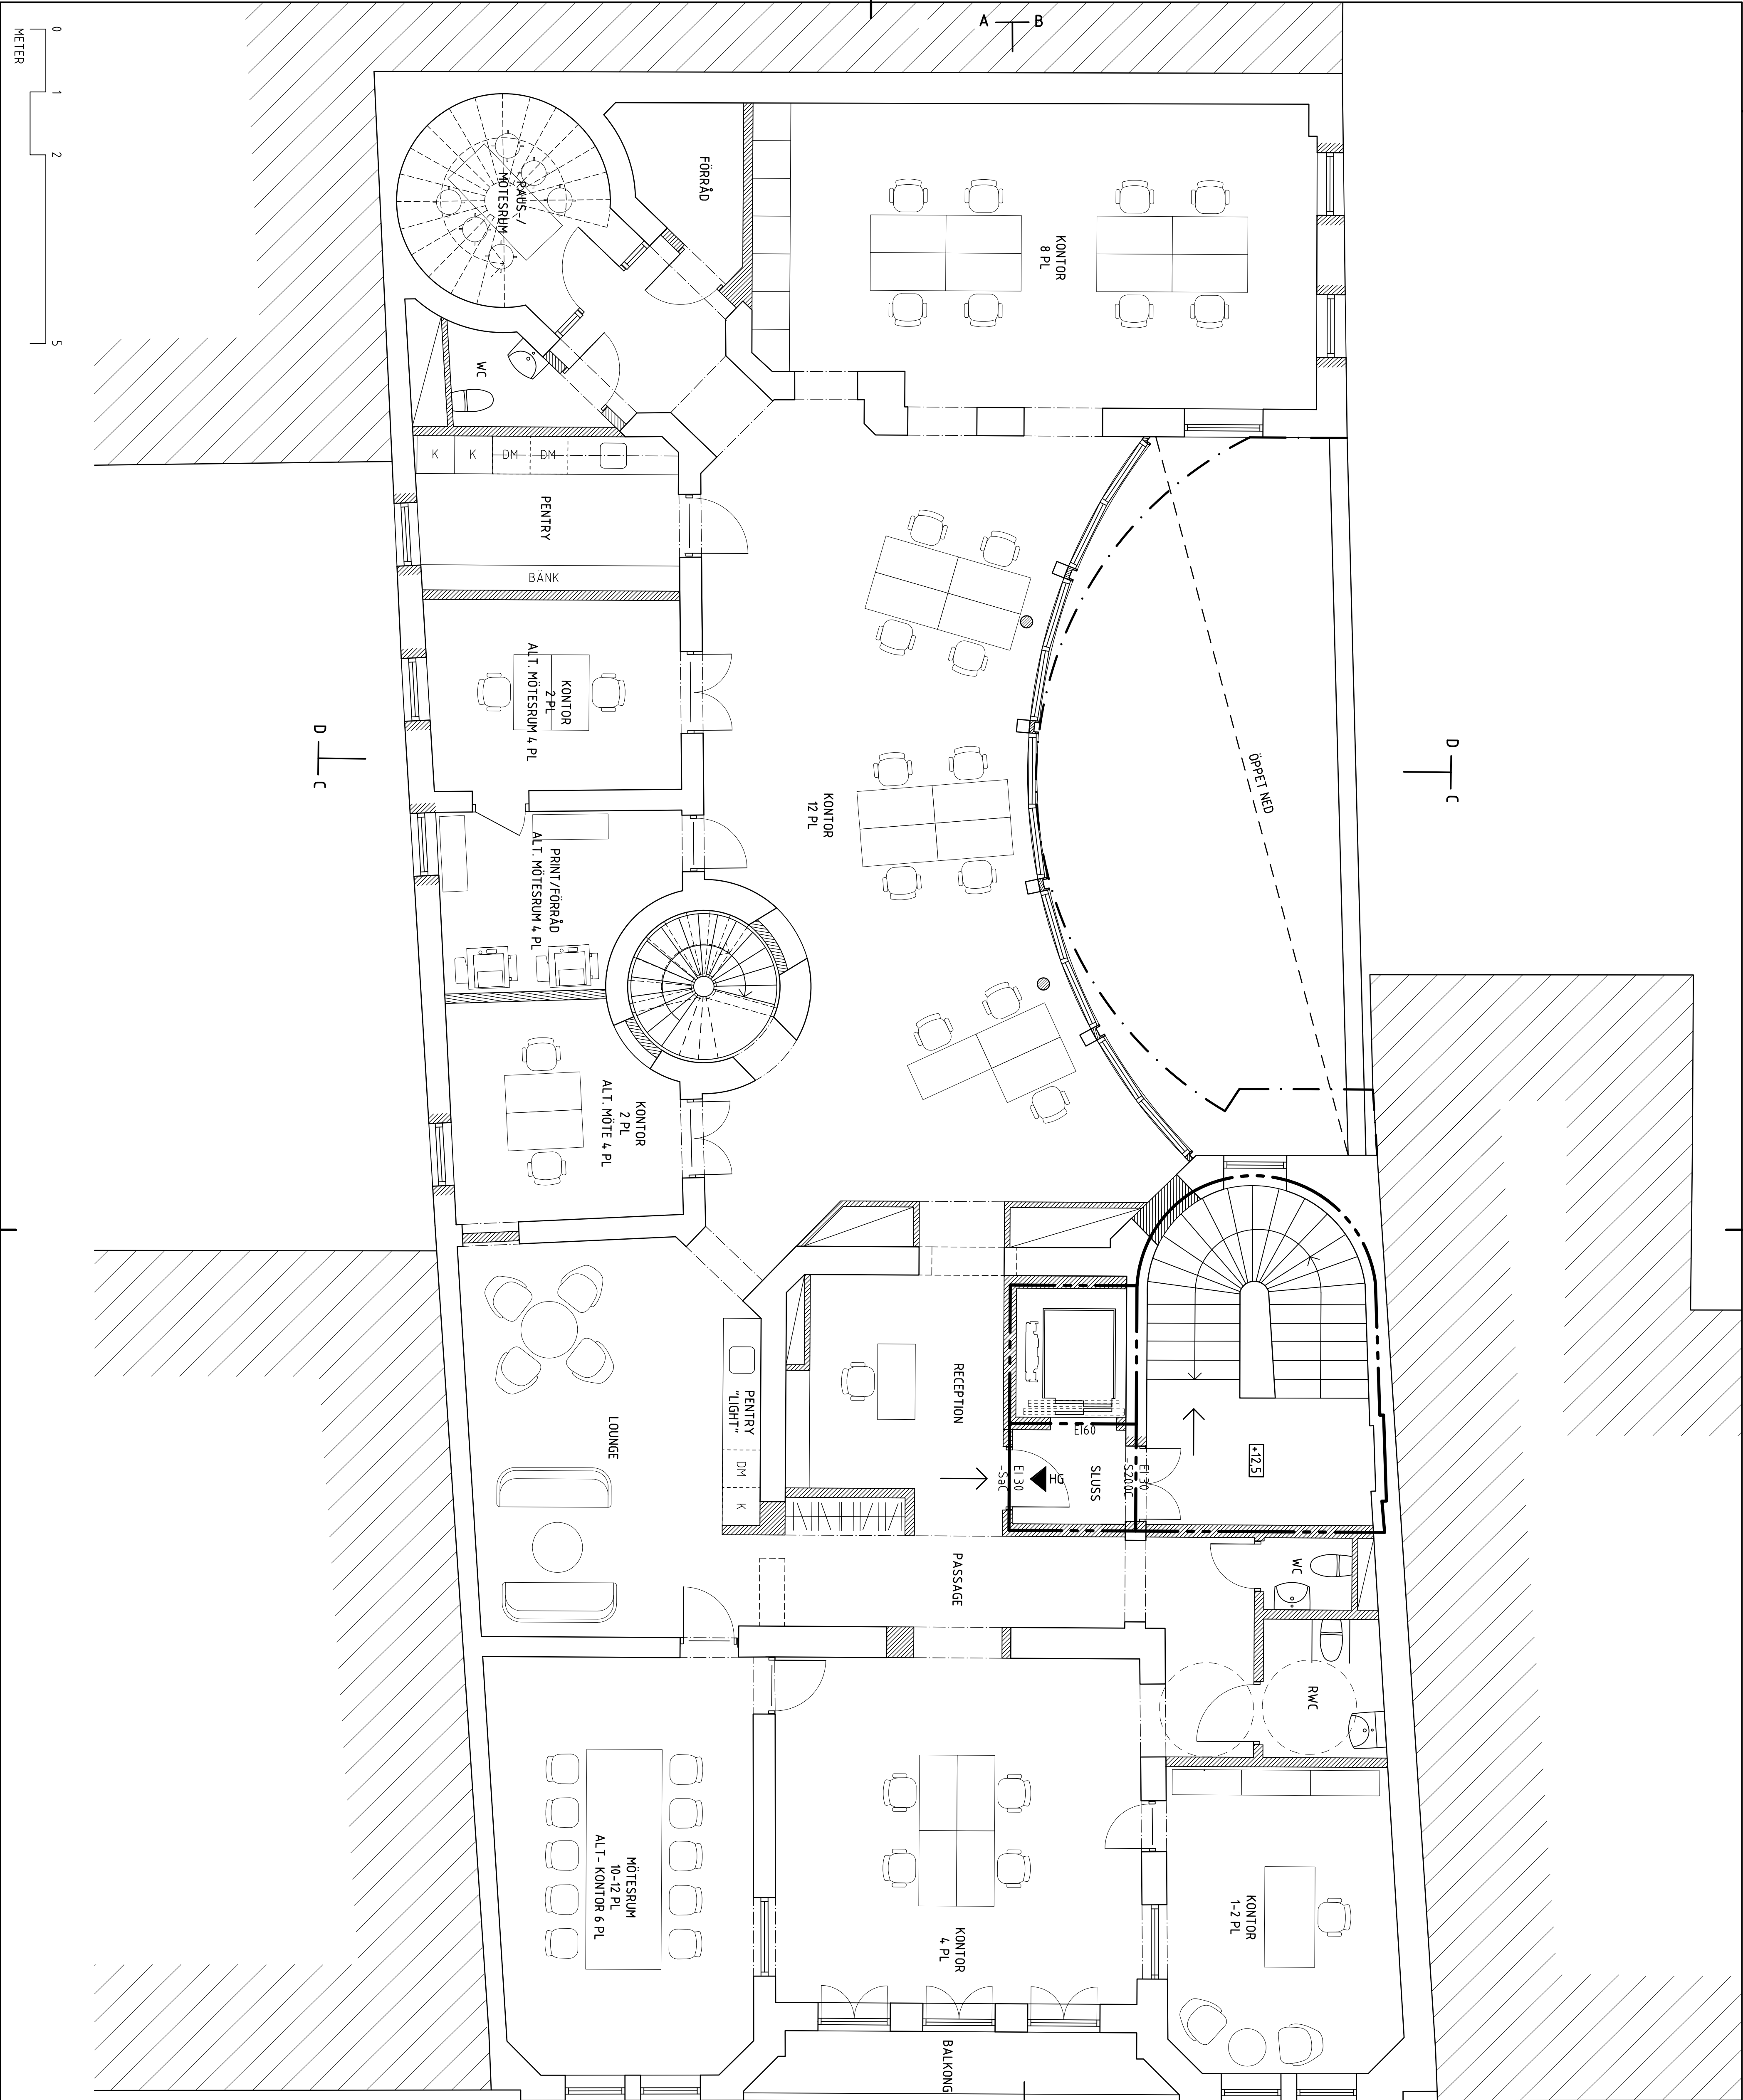

BET. ANT. ANORDNINGEN AVSER		DATUM	SKALA
BYGGLOV			
VILDMANNEN 11			
LÖKALISERINGSPLAN			
LÄSTAKARGATAN			
BIBLIOTEKSGATAN			
1			
KRUPINSKI / KRUPINSKA ARKITEKTER			
KOCKSGATAN 56, 116 29 STOCKHOLM			
INFO@KRUPINSKA.COM			
T. +46 (0) 736 718141			
WWW.KRUPINSKA.COM			
UPPRITNING NR	BYGGLOV NR	BYGGLOV NR	BYGGLOV NR
1920	1920	1920	1920
2020-05-18	2020-05-18	2020-05-18	2020-05-18
PLAN 2	PLAN 2	PLAN 2	PLAN 2
A1			
A-4.0.1-12			
-			