

FÖRKLARINGAR

SAVTLIGA MÅTT ÄR UNGEFÄRLIGA OCH FÖR INFORMATION: MÅTT KONTROLLERAS PÅ PLATS. ALLA MÅTT I MILLIMETER. ALLA PLUSHÖJDER I METER. BEF. PLUSHÖJDER BASERAS PÅ ÄLDRE HANDLINGAR FRÅN SBK

HG = HYRESGÅST

= NY BYGNADEDEL

= NY ÖPPNING

= RIVES

BRANDTELLSGRÄNS E160

DETALJPLANGRÄNS

= NY DÖRR


= BEF. DÖRR

FÖRESKRIFTER

FÖR KONTOR GÄLLER VERKSAMHETSKLASS 1. MAX 50 PERSONER

HÄNVISNINGAR

SE RITNING
PLANER A-4.0.1-10 - A-4.0.1-18
SEKTIONER A-4.0.2-10, A-4.0.2-11
ELEVATIONER A-4.0.3-10 - A-4.0.3-12

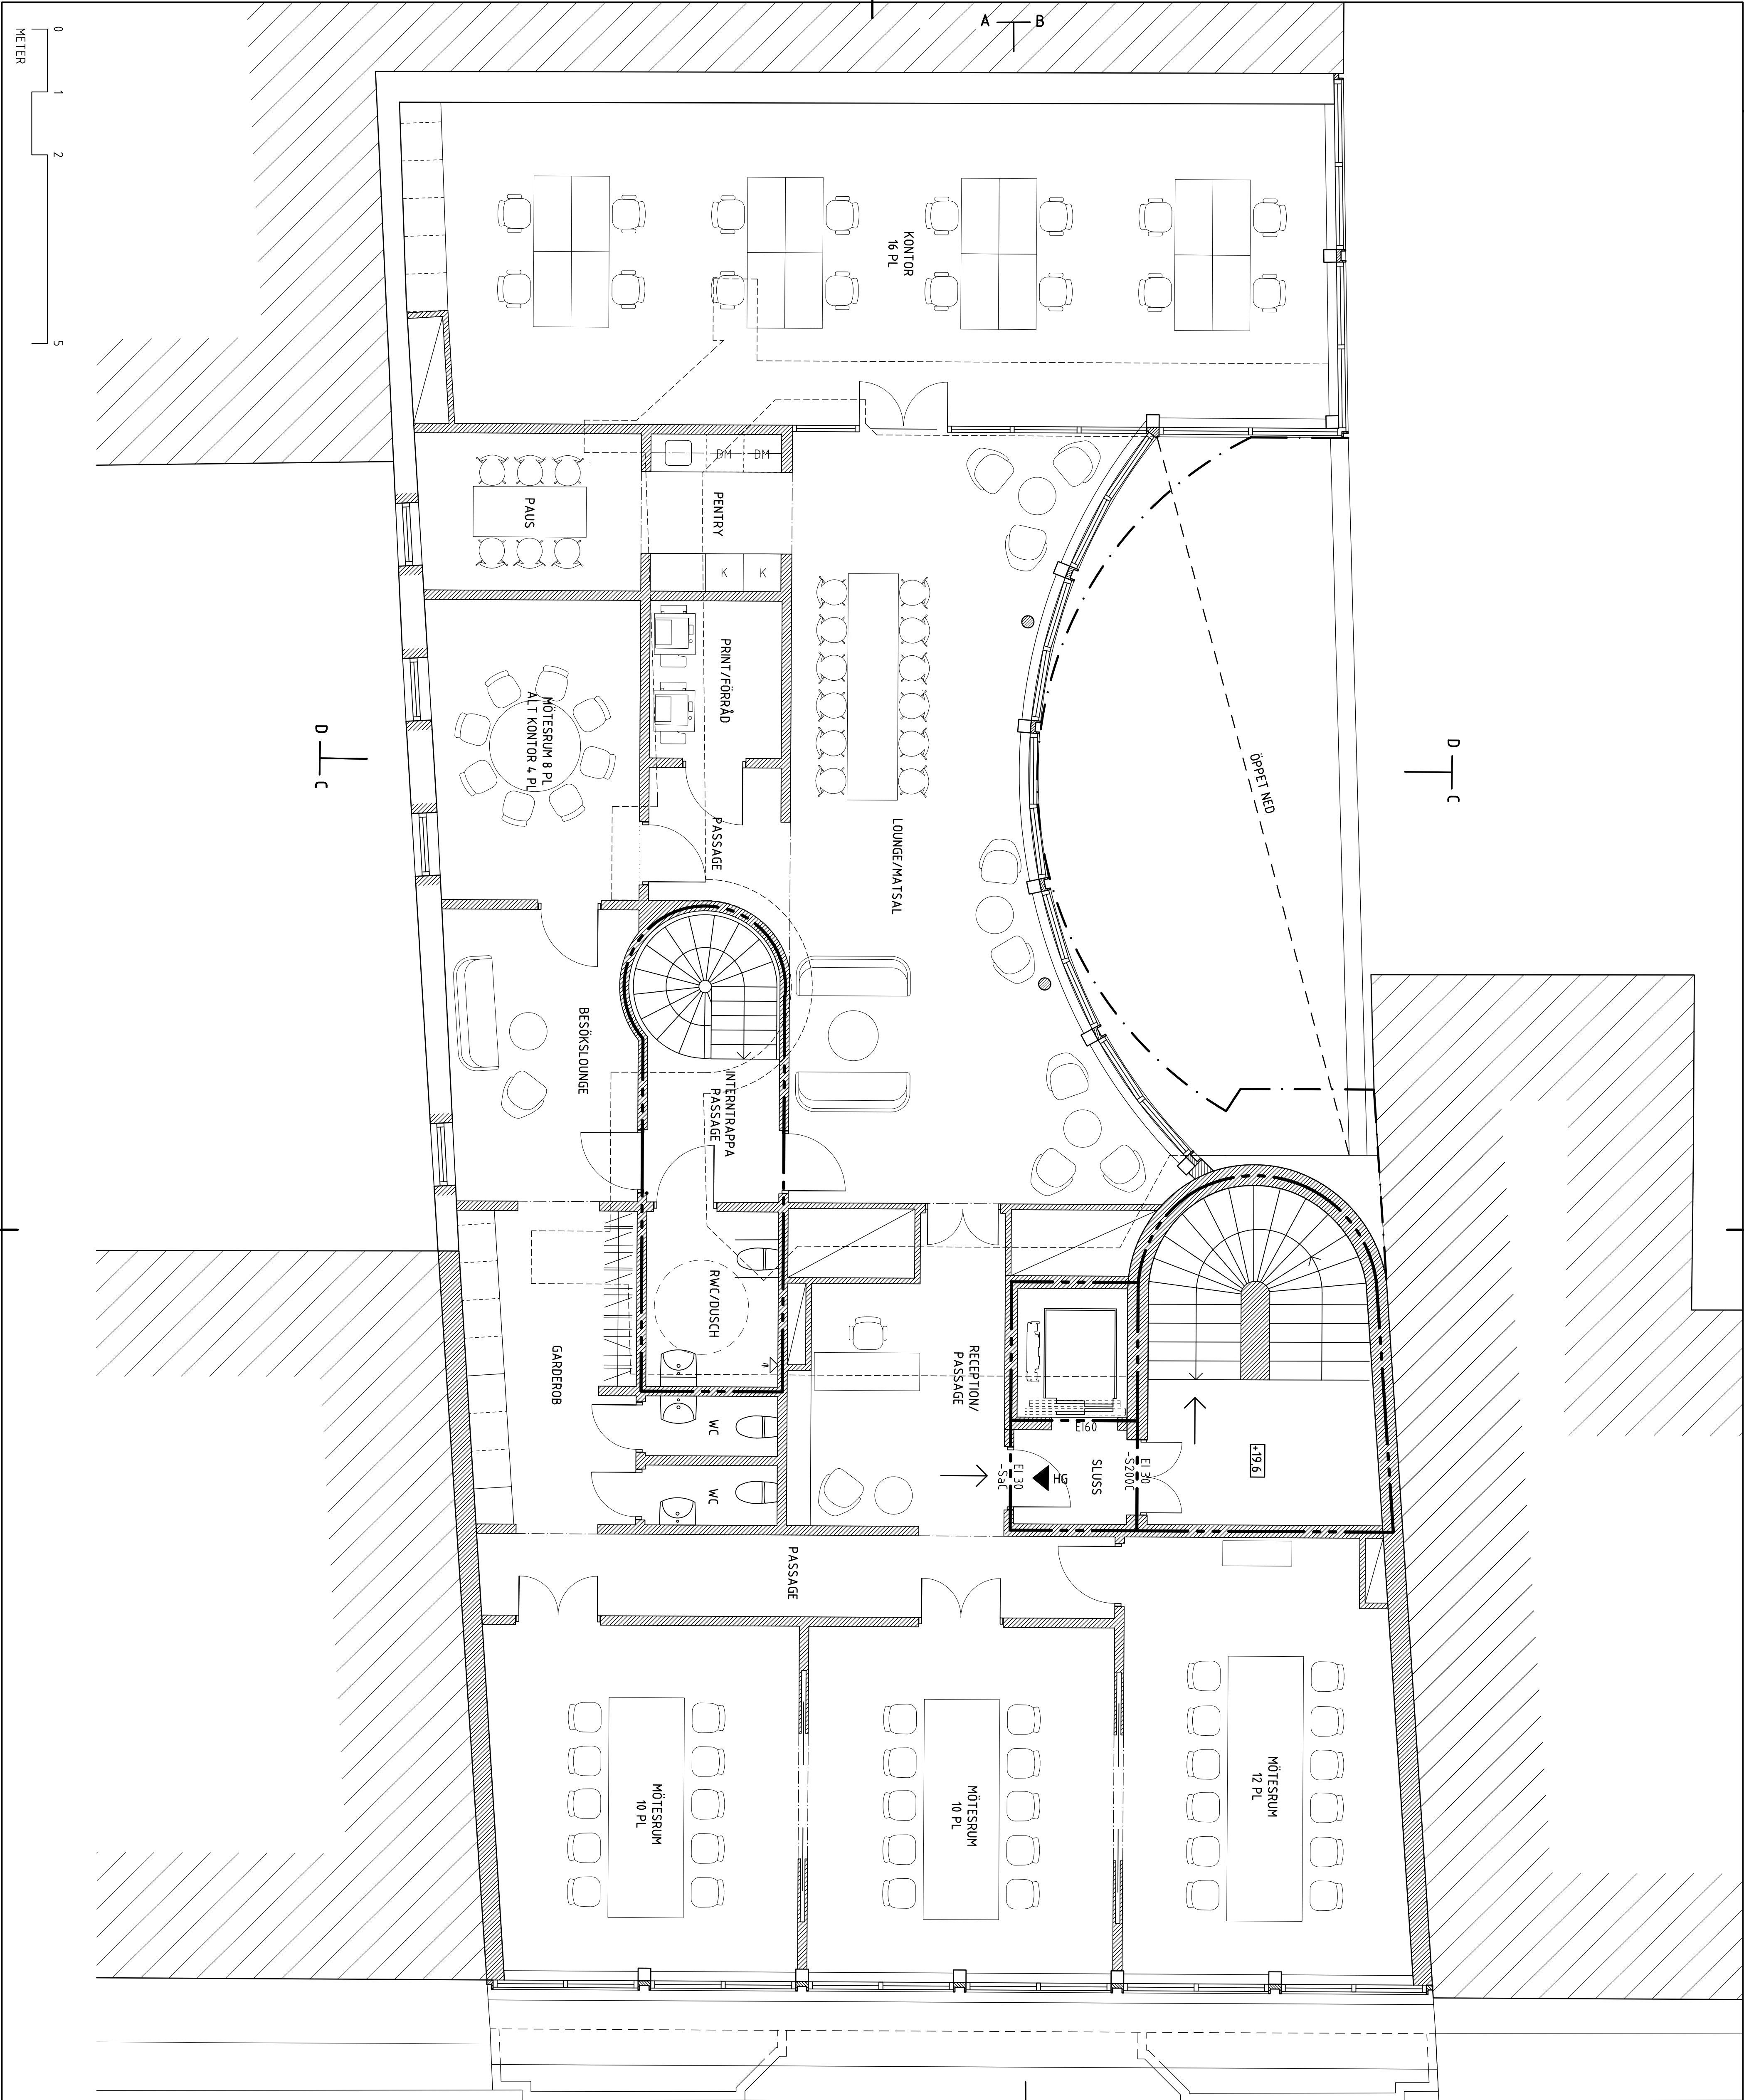

BET		ANÖRKNEN AVSER		DATUM		SIGN	
BYGGLOV							
VILDMANNEN 11							
LOKALISERINGSPLAN							
KRUPINSKI / KRUPINSKA ARKITEKTER				KOCKSGATAN 66, 116 29 STOCKHOLM			
INFO@KRUPINSKA.COM				T +46 (0) 736 71841			
WWW.KRUPINSKA.COM							
UPPDRAG NR		BYGGLOV NR		TÄNDSIGEN			
1920		H. ANDERSSON		K. KRUPINSKI			
2020-05-18		KONRAD KRUPINSKI		PLAN 4			
FÖRMAAT		SKALA		NUMMER		BET	
A1		150		A-4.0.1-14		-	