

FÖRKLARINGAR

SÄMTLIGA MÅTT ÄR UNGEFÄRLIGA OCH FÖR INFORMATION. MÅTT KONTROLLERAS PÅ PLÅTS.  
ALLA MÅTT I MILLIMETER  
ALLA PLUSHÖDER I METER

===== = NYTT

----- = RIVES


----- = RIVES

----- = RIVES


FÖRESKRIFTER

HÄNVISNINGAR

SE RITNING  
SEKTIONER A-4.0.2-11  
PLANER A-4.0.1-09 - A-4.0.1-18  
ELEVATIONER A-4.0.3-10 - A-4.0.3-12

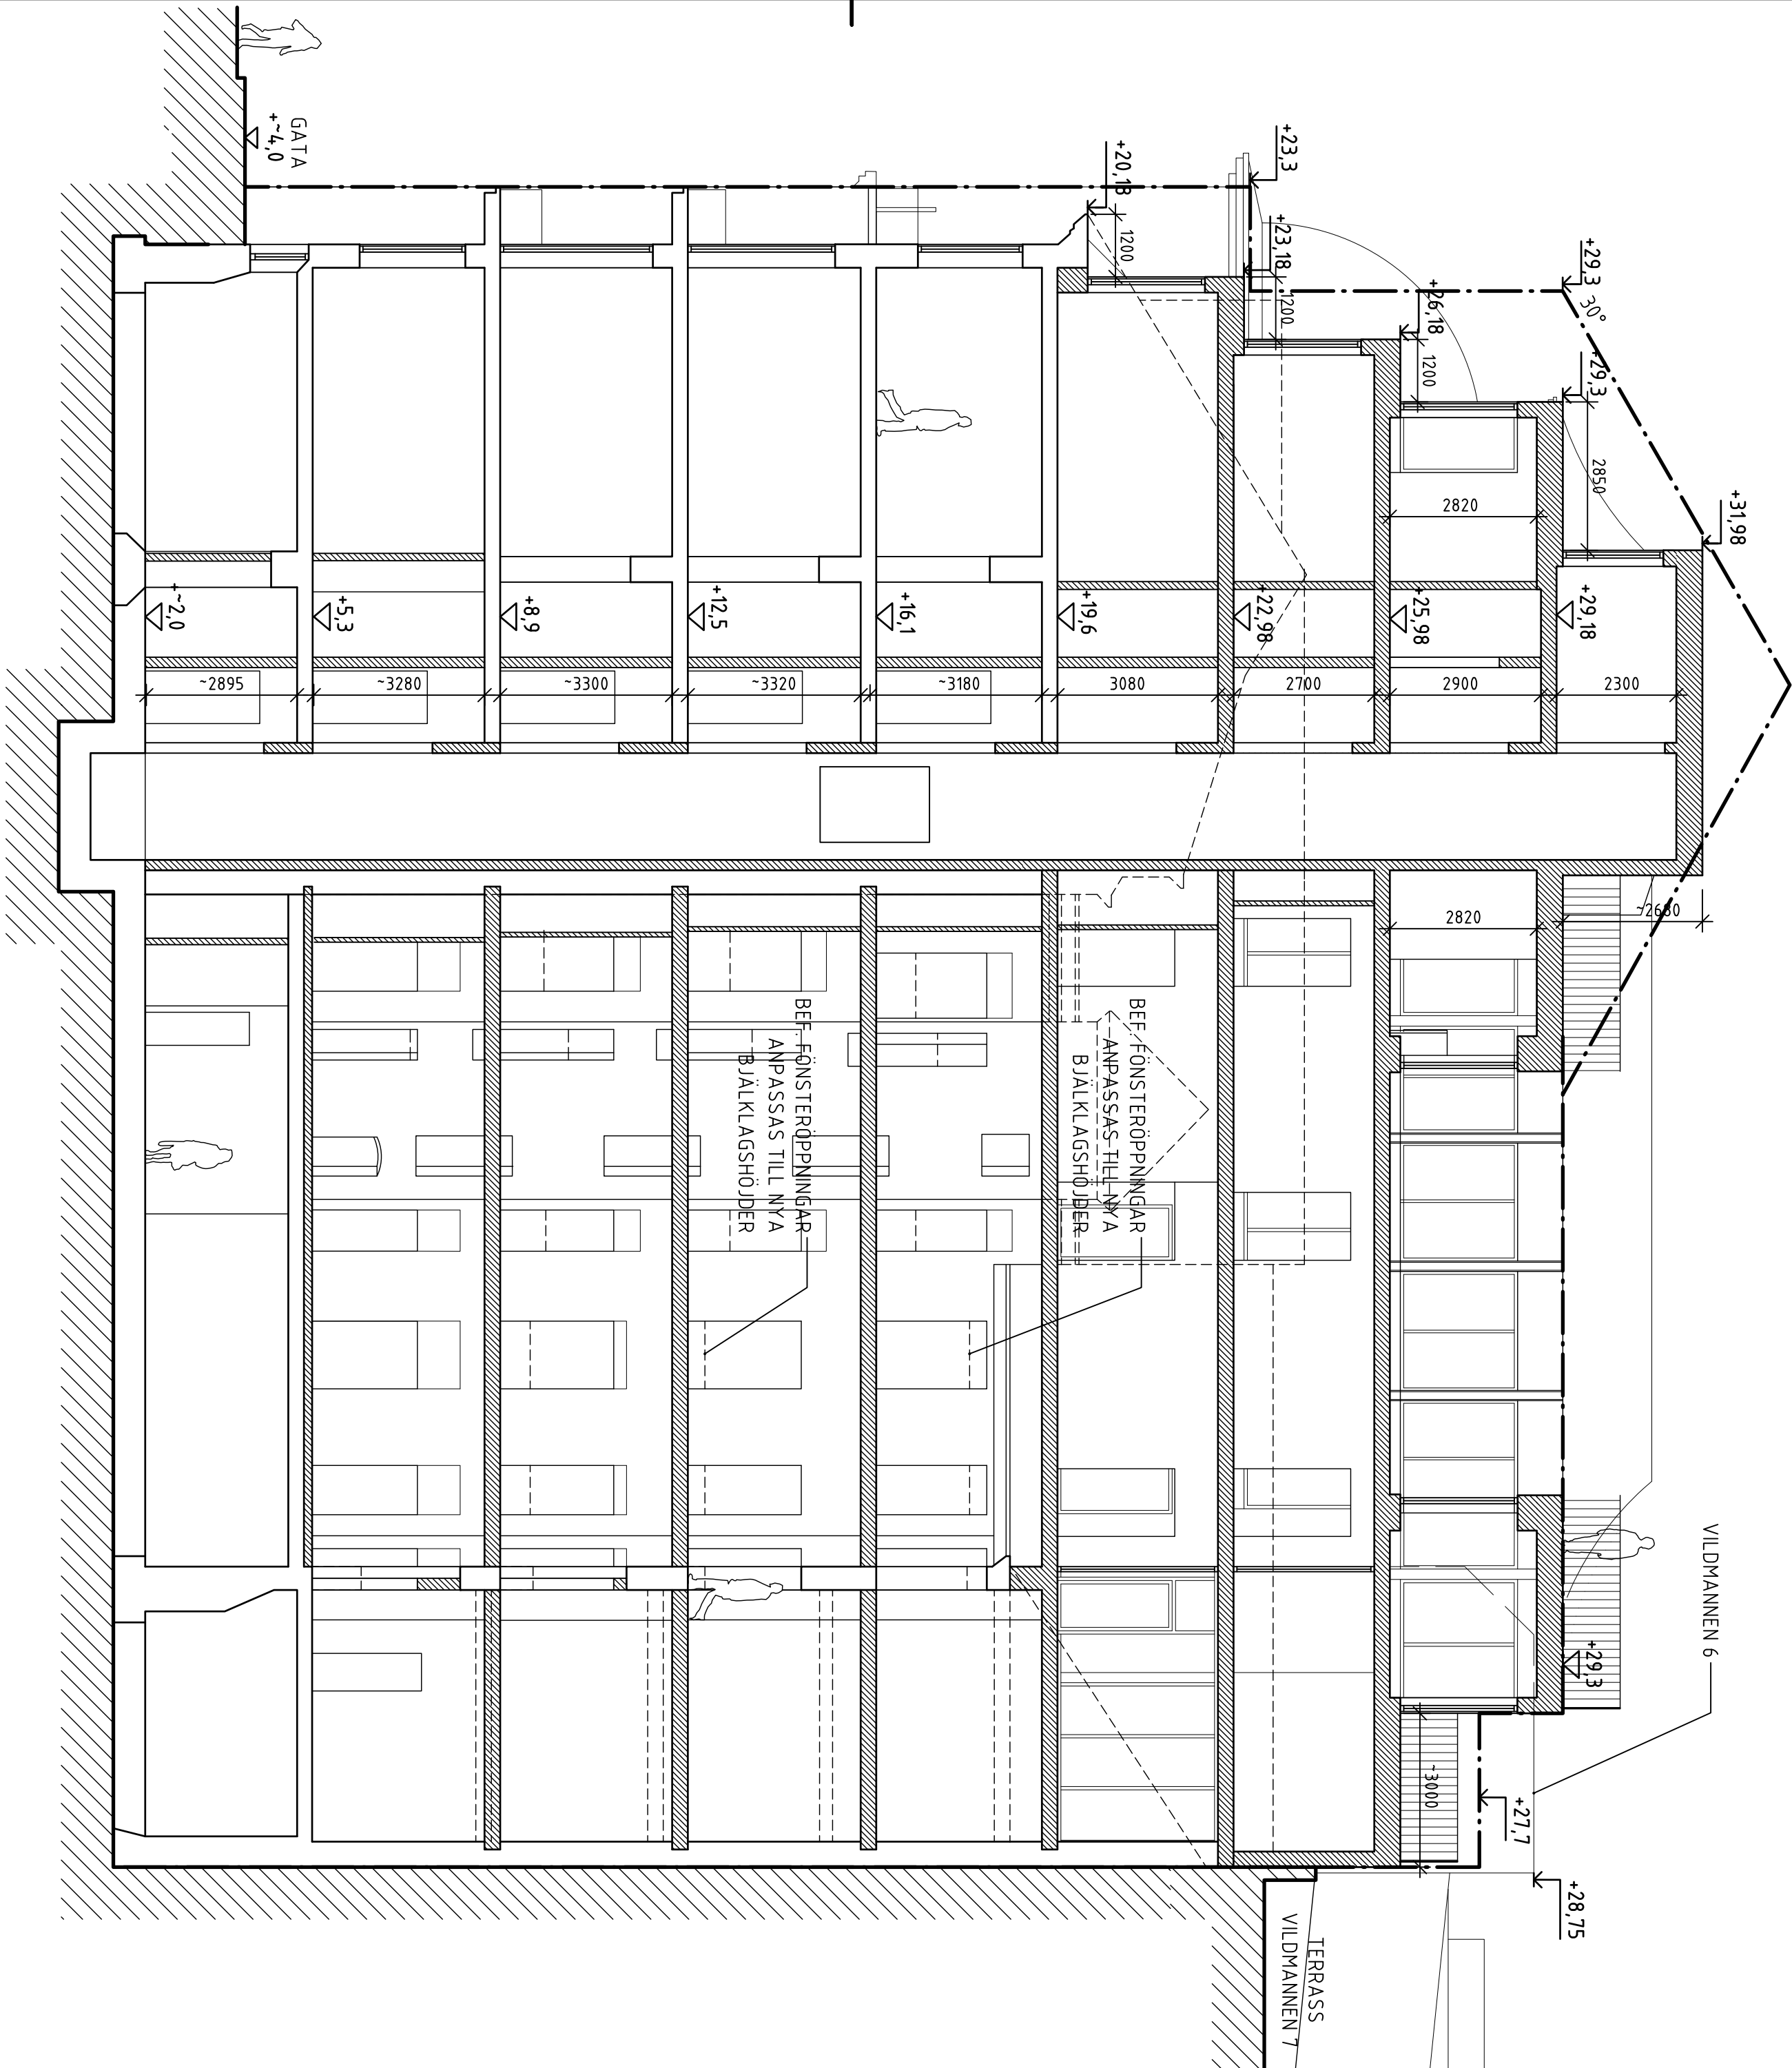

SEKTION A-A  
MOT ÖSTER

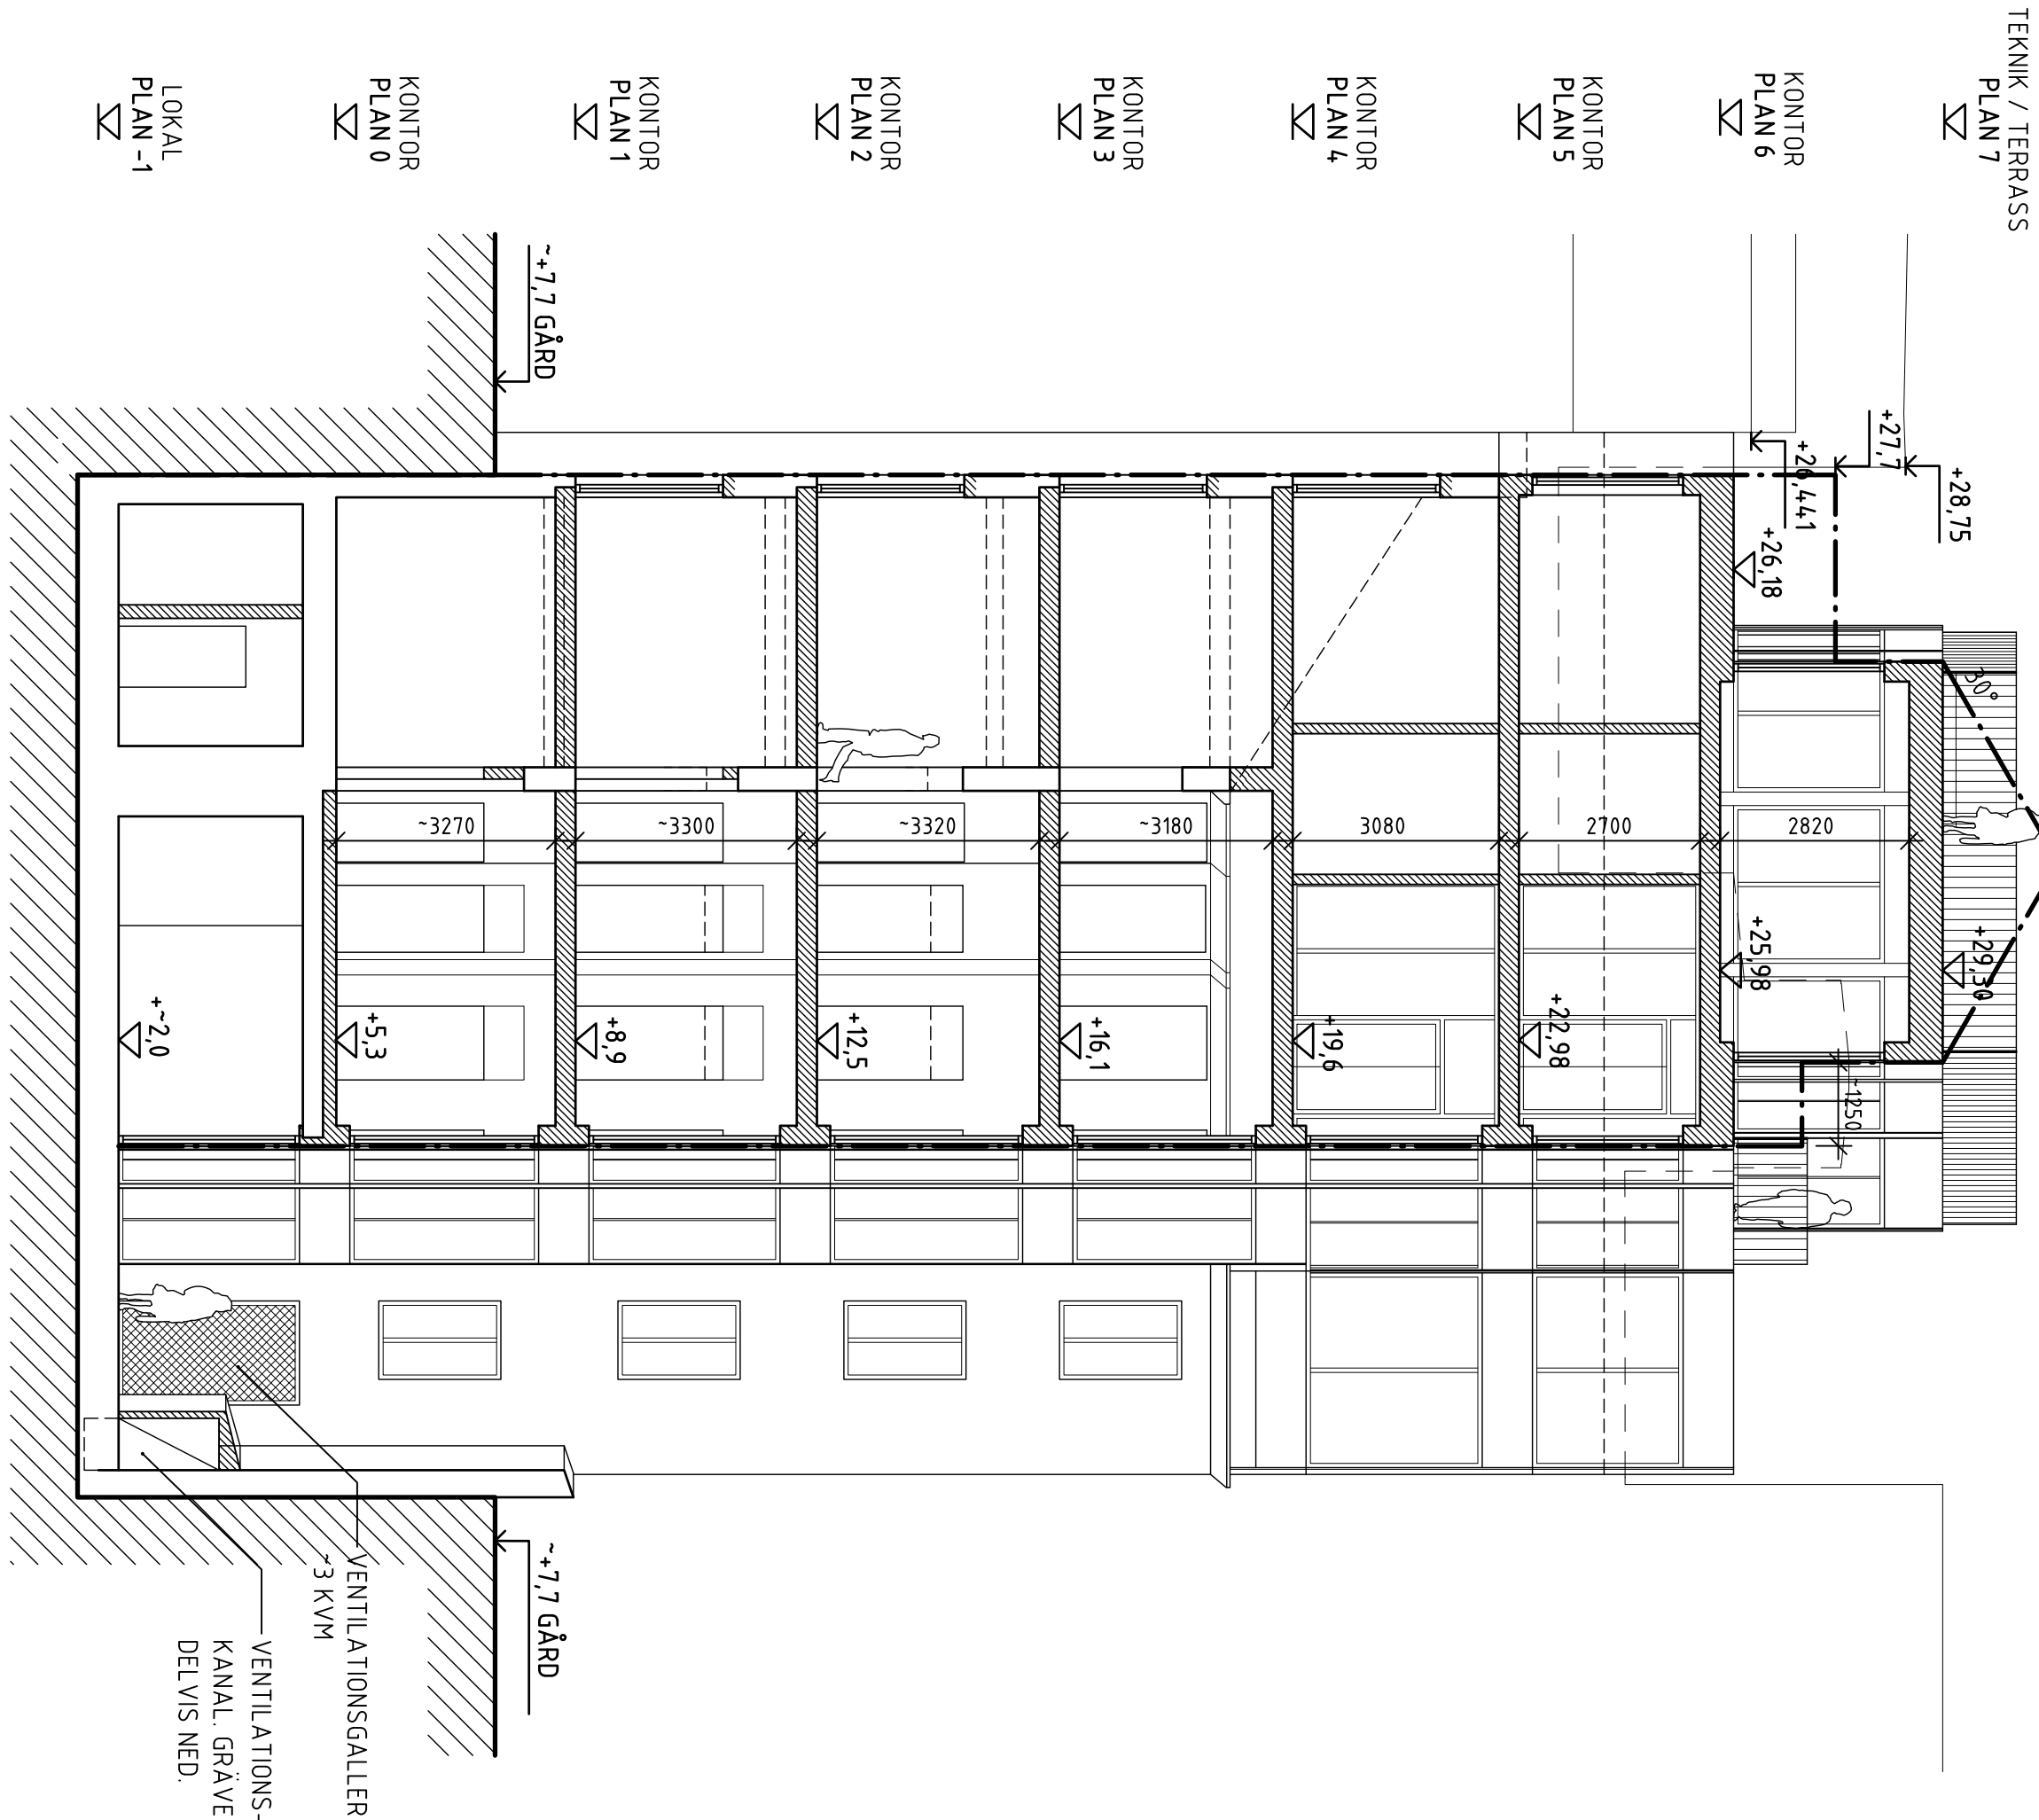

SEKTION D-D  
MOT SÖDER

KRUPINSKI / KRUPINSKA ARKITEKTER			
KOCKSGATAN 66, 116 29 STOCKHOLM			
INFO@KRUPINSKI.COM			
T +46 (0) 736 71941			
WWW.KRUPINSKI.COM			
UPPDRAG NR	BYGG NV	TEKNIK	BYGG NV
1920	H. ANDERSSON	K. KRUPINSKI	K. KRUPINSKI
2020-05-18	KONRAD KRUPINSKI		
LANGSEKTION A-A (ÖSTER)			
TVÄRSEKTION D-D (SÖDER)			
FORMAT	SKALA	NUMMER	BET
A1	1:100	A-4.0.2-10	-