

FÖRKLARINGAR

SAVTLIGA MÅTT ÄR UNGEFÄRLIGA OCH FÖR INFORMATION: MÅTT KONTROLLERAS PÅ PLATS.

ALLA MÅTT I MILLIMETER
ALLA PUSHÖJDER I METER

===== = NYTT


----- = RIVES

----- = DETALJPLANEGRÄNS

FÖRESKRIFTER



HÄNVISNINGAR

SE RITNING
SEKTIONER A-40.2-10
PLANER A-40.1-09 - A-40.1-18
ELEVATIONER A-40.3-10 - A-40.3-12

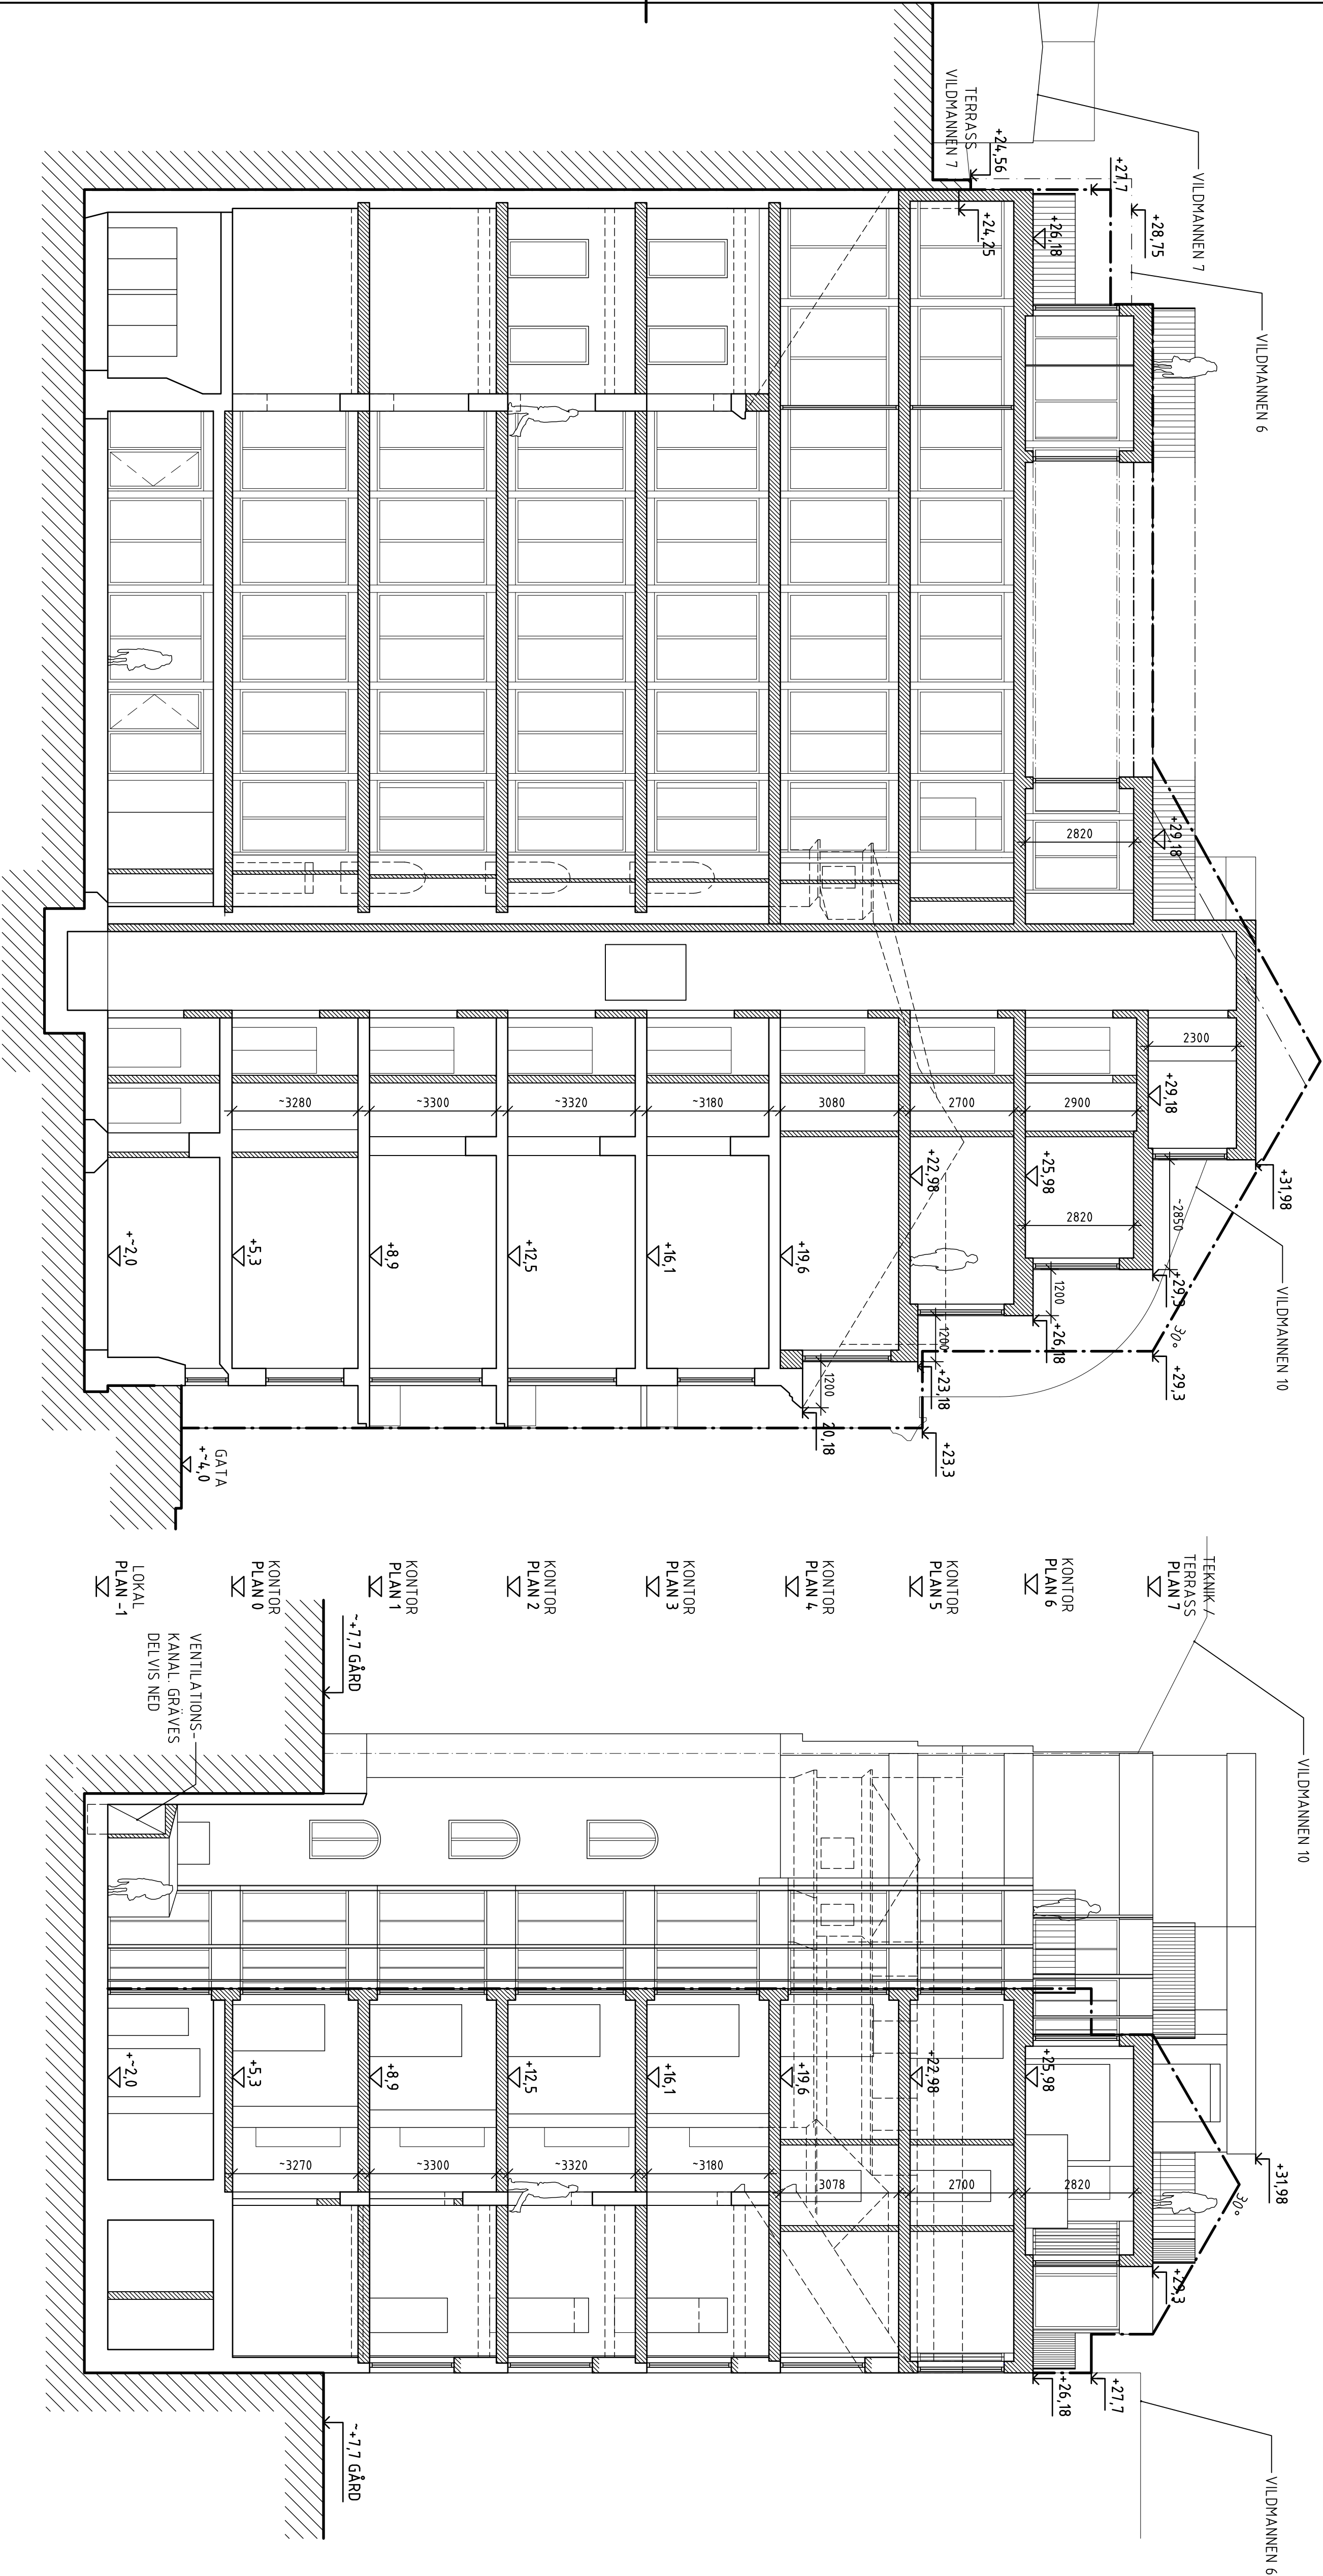

SEKTION B-B
MOT VÄSTER

SEKTION C-C
MOT NORR

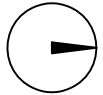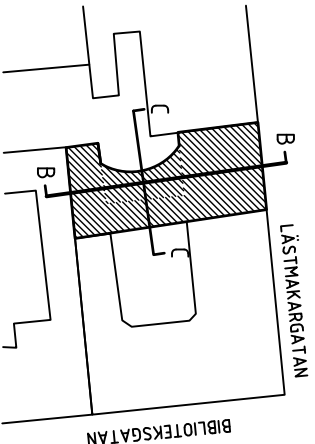

KRUPINSKI / KRUPINSKA ARKITEKTER

KOCKSGATAN 66, 116 29 STOCKHOLM
INFO@KRUPINSKA.COM
T +46 (0) 736 71941
WWW.KRUPINSKA.COM

UPPRÄG NR	BYGG AV	HANDLEDARE
1920	H. ANDERSSON	K. KRUPINSKI
2020-05-18	KONRAD KRUPINSKI	
LANGSEKTION B-B (VÄSTER)		
TVÄRSEKTION C-C (NORR)		

FORMAT	SKALA	NUMMER	BET
A1	1:100	A-40.2-11	-

AJTAGG

XREF: _XSTAMP
IMAGE: -

