


FÖRKLARINGAR

SAVTLIGA MÅTT ÄR UNGEFÄRLIGA OCH FÖR INFORMATION. MÅTT KONTROLLERAS PÅ PLATS.
ALLA MÅTT I MILLIMETER
ALLA PUSHÖJDER I METER. BEF. PUSHÖJDER BASERAS PÅ ÅLDRE HANDLINGAR FRÅN SRK


FÖRESKRIFTER

HÄNVISNINGAR



SE RITNING
ELEVATIONER A-4.0.3-11, A-4.0.3-12
PLANER A-4.0.1-09 - A-4.0.1-18
SEKTIONER A-4.0.2-10, A-4.0.2-11
FASADPRINCIP, DETALJER A-4.0.6-10

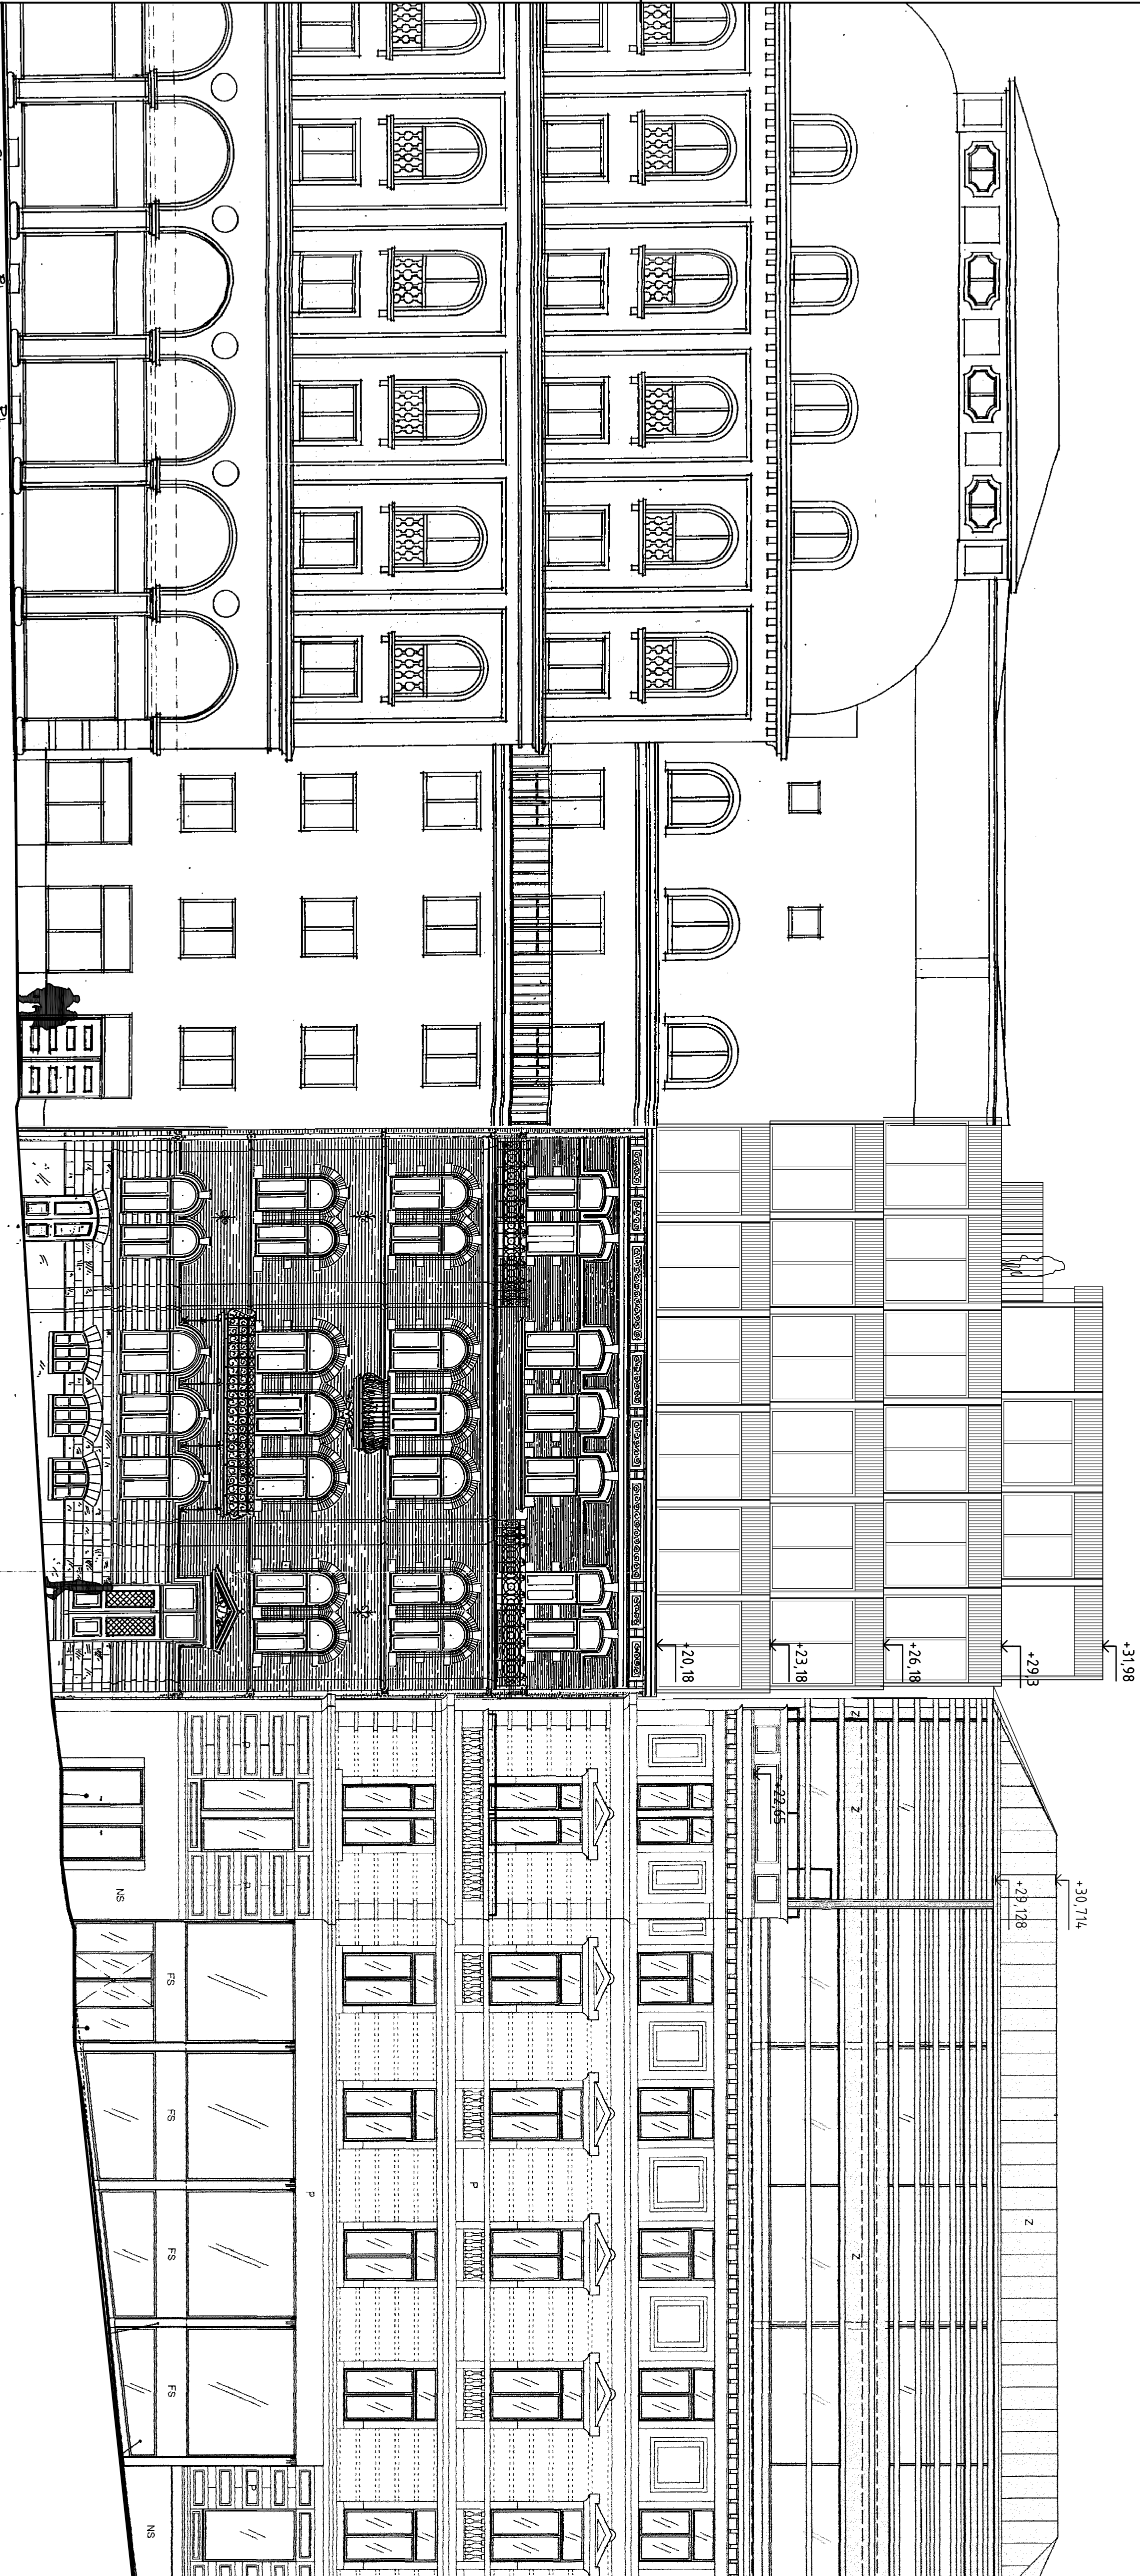

ELEVATION
MOT NÖRR

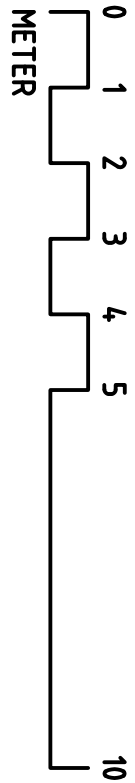

XREF: _XSTAMP
IMAGE: -

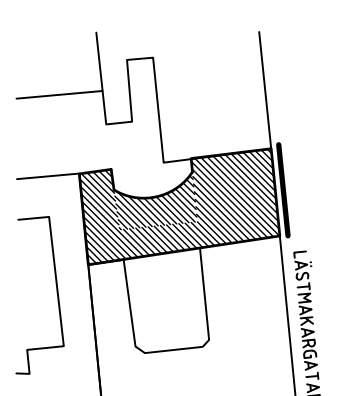BYGGLOV		DATUM		SIN	
BET	ANT	ÄNDRINGEN	ÄVEN		
VILDMANNEN 11					
LÖKALISERINGSPLAN					
					
					
KRUPINSKI KRUPINSKA ARKITEKTER					
KOCKSGATAN 56, 116 29 STOCKHOLM INFO@KRUPINSKI.COM T +46 (0) 738 71941 WWW.KRUPINSKI.COM					
UPPRISNING NR		BYGGLOV NR			
1920		H. ANDERSSON			
2020-05-18		KONRAD KRUPINSKI			
FASADELEVATION					
NÖRR (MOT LASTMAKARGATAN)					