


FÖRKLARINGAR

SÄMTLIGA MÅTT ÄR UNGEFÄRLIGA OCH FÖR INFORMATION. MÅTT KONTROLLERAS PÅ PLATS. ALLA MÅTT I MILLIMETER. ALLA PLUSHÖDER I METER. BEF. PLUSHÖDER BASERAS PÅ ÄLDRE HANDLINGAR FRÅN SBK

FÖRESKRIFTER

HÄNVISNINGAR

SE RITNING
ELEVATIONER A-40.3-10, A-40.3-11
PLANER A-40.1-09 - A-40.1-18
SEKTIONER A-40.2-10, A-40.2-11

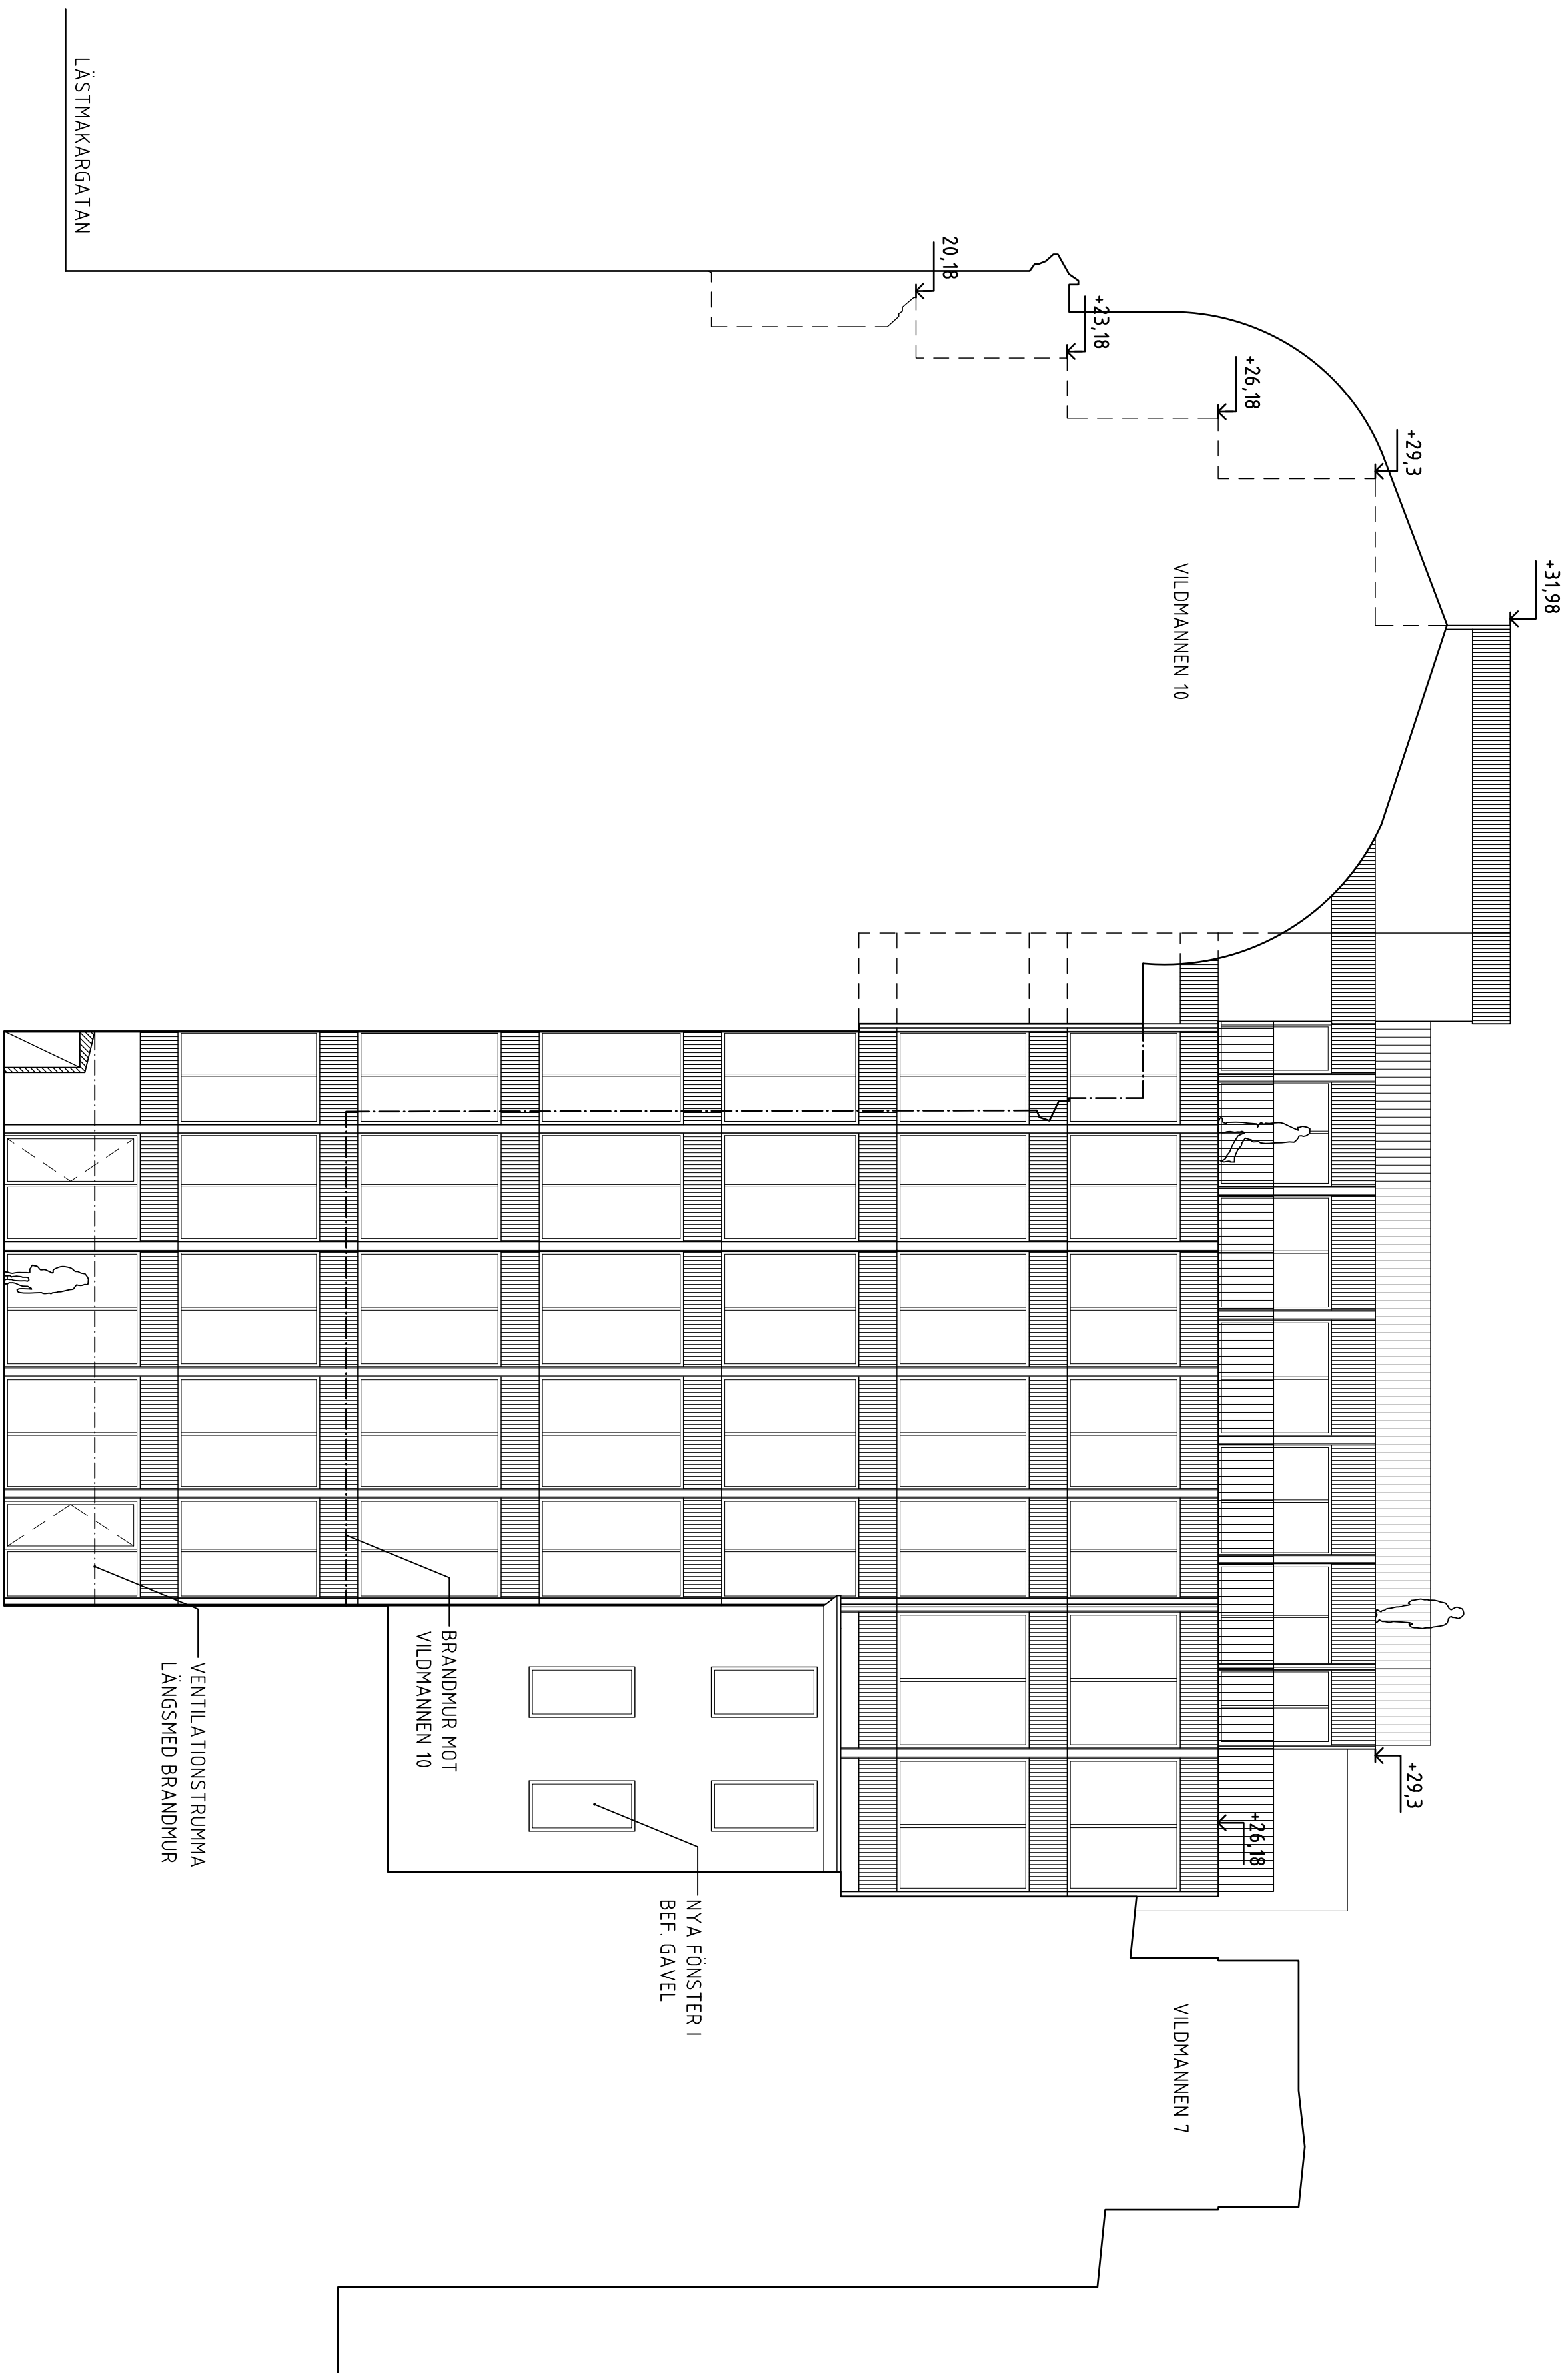


ELEVATION MOT VÄSTER

BET	ANT	ÄNDRINGEN AVSE	DATUM	SKA
BYGGLOV				
VILDMANNEN 11				
LÖKALISERINGSPLAN				
KRUPINSKI KRUPINSKA ARKITEKTER				
KOCKSGATAN 5B, 116 23 STOCKHOLM				
INFO@KRUPINSKA.COM				
T +46 (0) 738 71911				
WWW.KRUPINSKA.COM				
UPPRISNING NR	BYGGLOV NR	BYGGLOV NR	BYGGLOV NR	BYGGLOV NR
1920	1920	H. ANDERSSON	K. KRUPINSKI	K. KRUPINSKI
2020-05-18	2020-05-18	KONRAD KRUPINSKI	KONRAD KRUPINSKI	KONRAD KRUPINSKI
FASADELEVATION				
VÄSTER (MOT VILDMANNEN 10)				
FORMAT	SKALA	NUMMER	BET	BET
A1	1:100	A-40.3-12	-	-

XREF: _XSTAMP

IMAGE: -

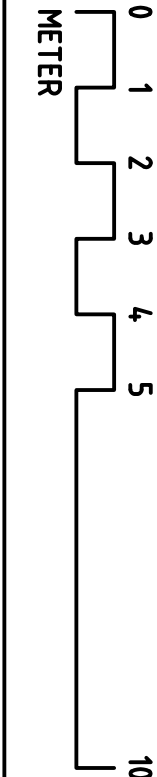

AJTAGG