

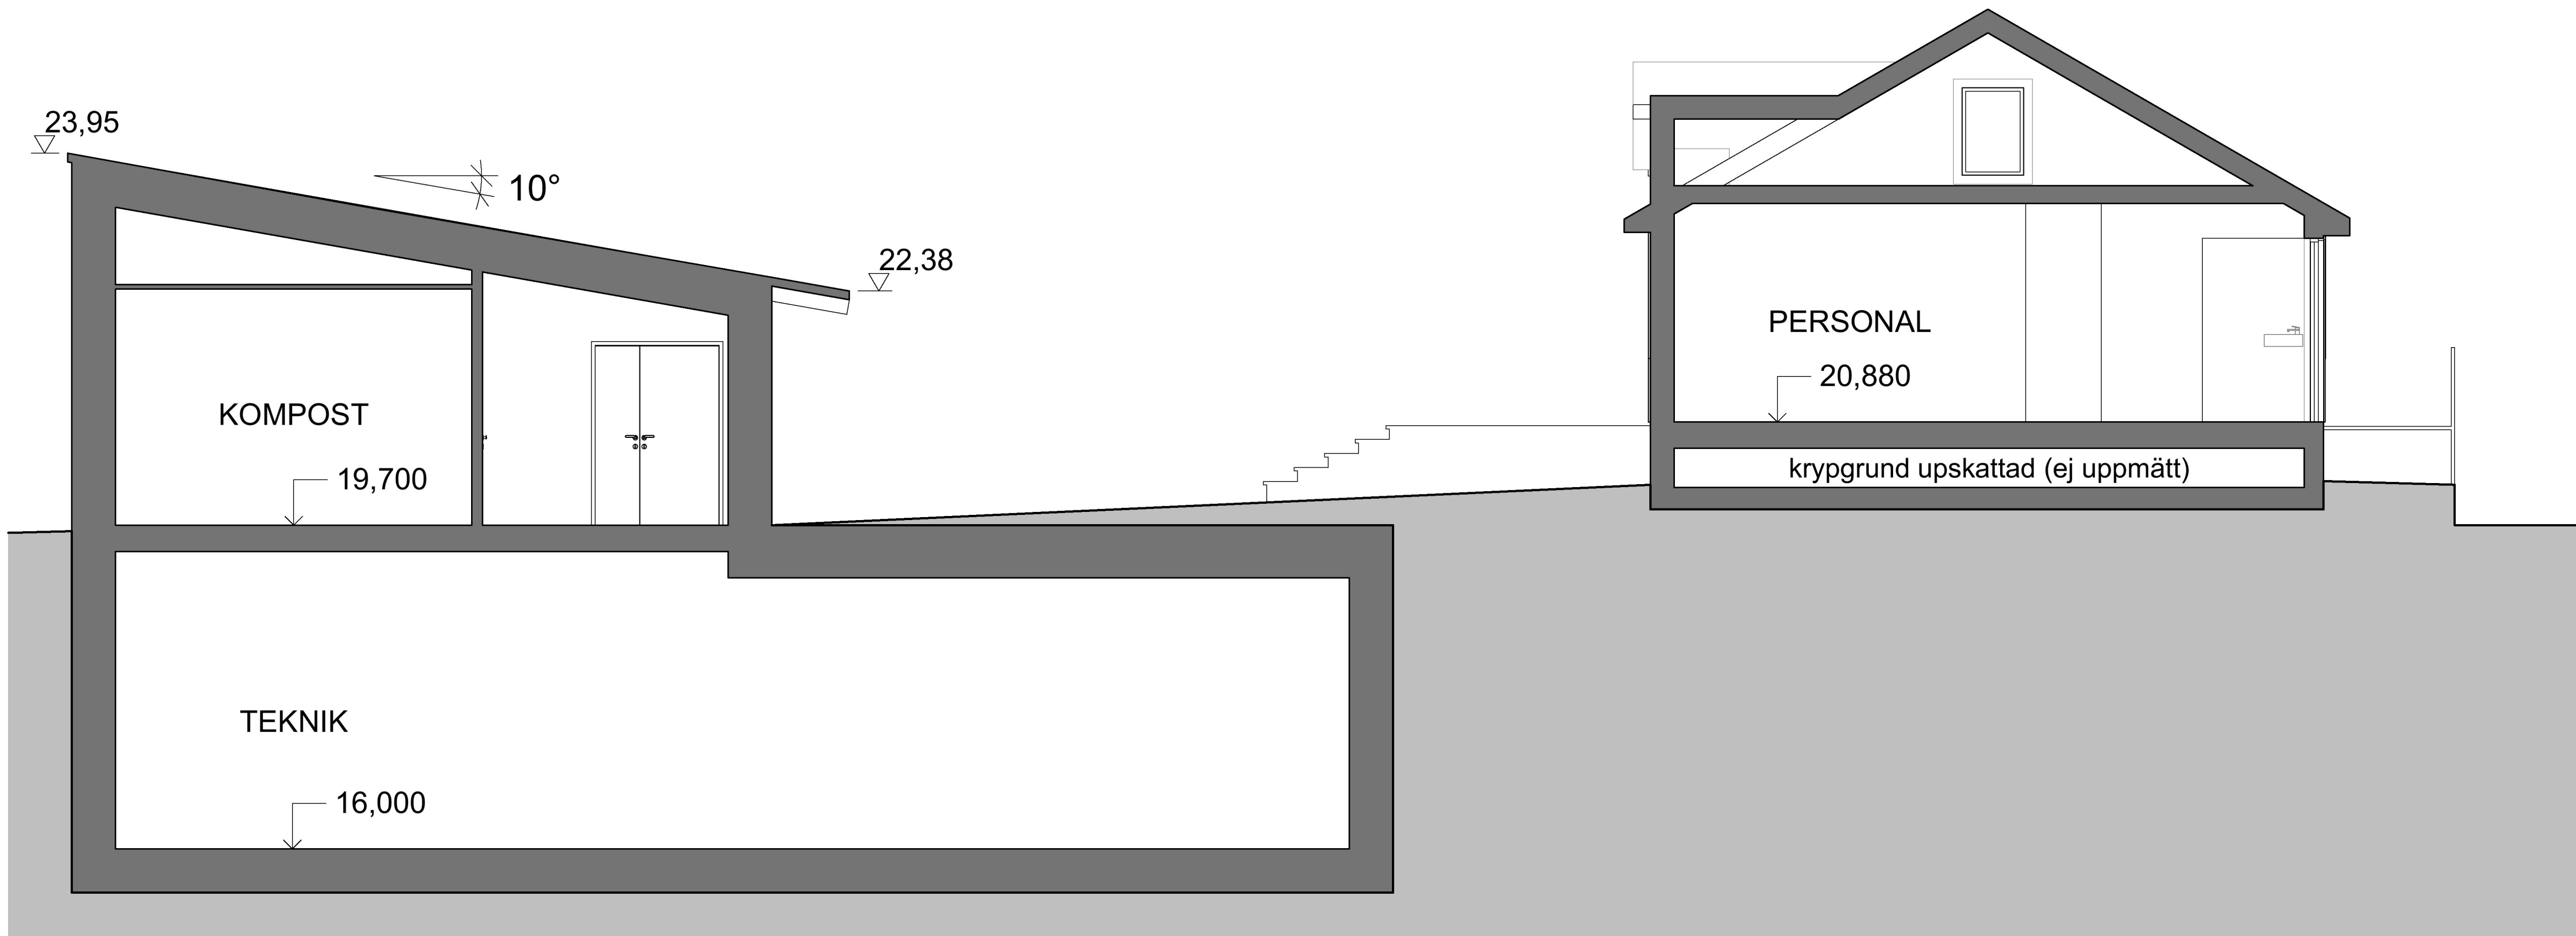


SEKTION A1-A1

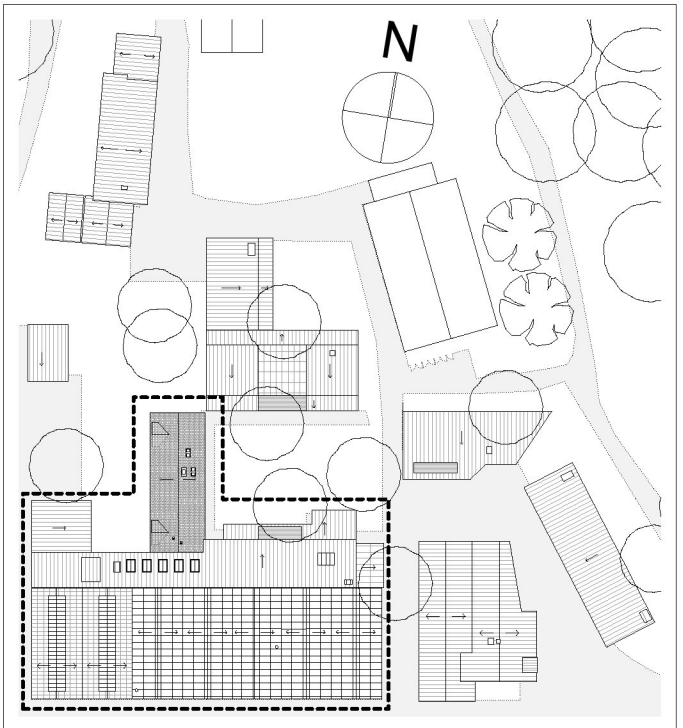

SEKTION B1-B1

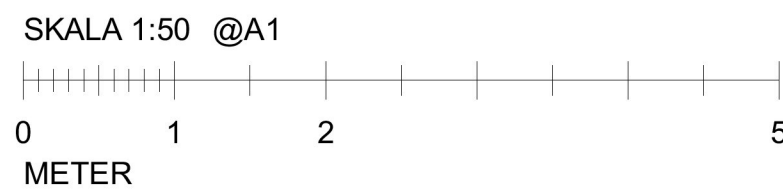

ORIENTERINGSPLAN

FÖRKLARINGAR:

ALLA MÅTT I MM
PLUSHÖJDER ANGES I METER
ENL. RH 2000

FÖRESKRIFTER:

HÄNVISNINGAR:

AREOR ENL. A-40-1.102
RELATIONSPLAN A-40.1-03