

STADSBYGGNADSKONTORET Dnr 2019-16907-412

NYBYGGNADSKARTA DEL AV SÖDERMALM 2:23

Fastighetsinformation
Berörd areal: ca 2500 kvm
Fastigheten överensstämmer inte med detaljplan. Vid behov kontakta Lantmäterimyndigheten i Stockholms kommun.

Planinformation
Detaljplan: akt 0180-1320, lagakraftsdatum: 1934-01-12
Detaljplan: akt 0180-8158A, lagakraftsdatum: 1986-01-31


Stockholm Vatten och Avfall AB
Vatten- och avloppsledningar har förts in på kartan av Stockholm Vatten och Avfall AB.
Uppgifter och bestämmelser om fastighetens anpassning till angränsande gata eller annan mark samt om servisanslutningar till stadens vatten- och avloppsnät anges i VA-beskrivningen till kartan.

För Stockholm Vatten och Avfall AB:
Ritad 191203 BR Kontroll DR

Nybyggnadskartan ligger till grund för bygglovsansökan för nybyggnation samt för större tillbyggnader.
Nybyggnadskartan ska användas som underlag för situationsplan och den får inte ändras eller beskäras.
Giltighetstid är 1 år.

Upprättad 2019-12-12 av RLS
Fältmätning utförd 2019-12-04 av JH
Koordinatsystem
Plan: Sverref59 18 00
Höjd: RH2000

Kontakt
Tel: 08-508 27196
E-post: nybyggnadskartor@stockholm.se

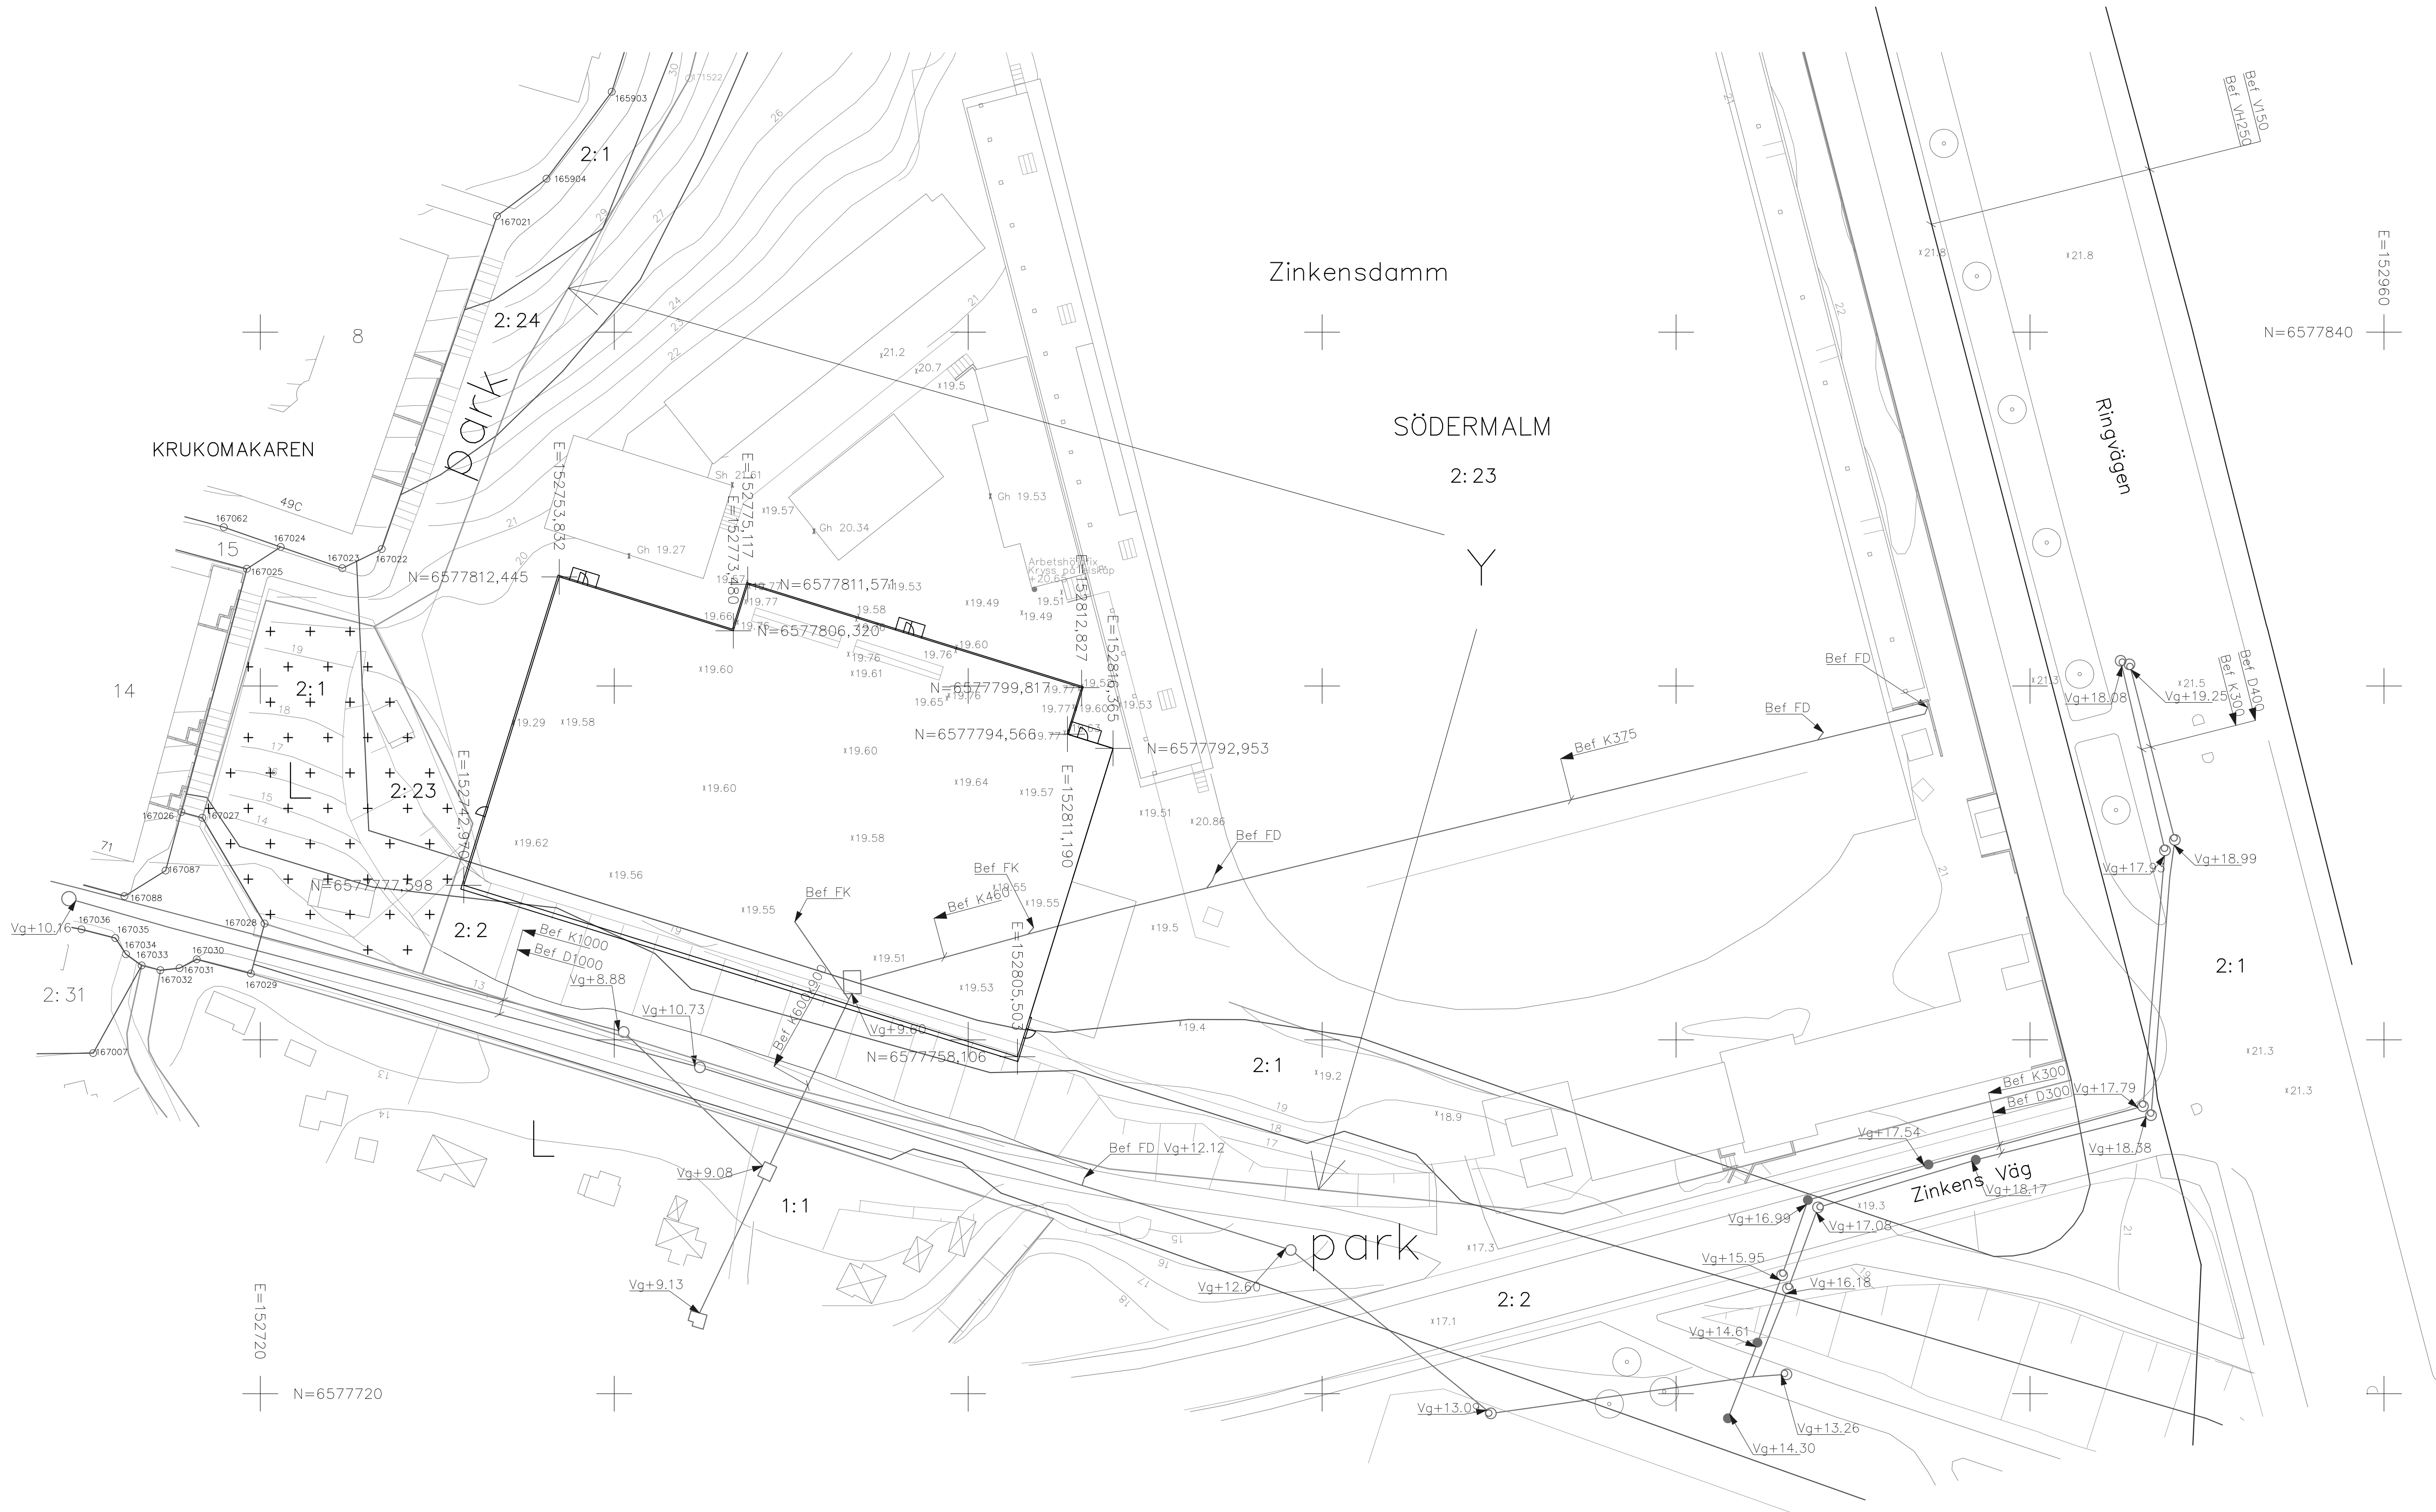

TILL KARTAN H/R VA-BILAGA
0 10 20 30 40m
Skala 1:400, utskriftsformat A1

PLANBESTÄMMELSER: Se medföljande detaljplan och skriftliga bestämmelser!

TECKENFÖRKLARING	<div><div>2, 1: 2</div><div><div></div><div></div><div></div></div></div>	<div><div>Kvarterstraktsgräns (fastighetsgräns)</div><div>Fastighetsområdesgräns (fastighetsgräns)</div><div>Kvarter enligt detaljplan (ej namnsatt)</div><div>Allmän plats-gräns</div><div>Fastighetsbeteckning (med kvartersnamn / stadsdelsnamn)</div><div>Byggnad - Altan / Skärmtak</div><div>Väg / gångbanekant</div><div>Trappa</div></div>	<div><div>Mur</div><div>Stödmur</div><div>Staket</div><div>Nivåkurvor</div><div>Markhöjd</div><div>Sockelhöjd</div><div>Golvhöjd</div><div>Träd</div></div>	<div><div>Y</div><div>L</div><div>+ + +</div></div> <div><div>Specialområde, idrottsändamål</div><div>Specialområde, odlingsändamål</div><div>Bebyggas i mindre omfattning</div></div>
-------------------------	---	--	---	--