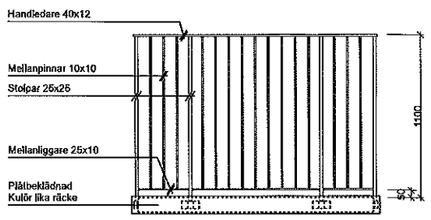

Fronvy 1:20

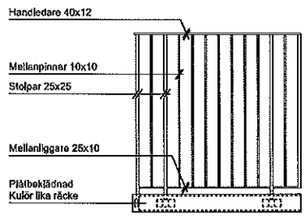

Sidovy 1:20

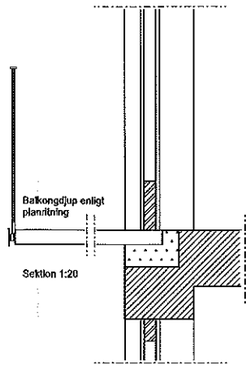

Sektion 1:20

Principritning för balkonger mot Oxbergsvägen

Ytbehandling: svart pulverlack

Granskad
STOCKHOLMS BYGGNADSNÄMND
Tillhör nämndens beslut
2020-06-11

FÖRESKRIFTER /ANVISNINGAR

Antal balkonger
Balkong: 2 st

Balkongplattans kanter plåtbekläs i kulör svart NCS S 9000-N.
Balkongplattans undersida i kulör NCS 3050-Y70R
Smidesräcken, varmförzinkade.
Pulverlackas i kulör svart, NCS S 9000-N.

Kommentar:

Komplettering till DNR: 2019-17771

SKALA 1:20

0 0,1 0,5 1 1,5 2
METER

BYGGLOVSHANDLING

WMP BALKONG

XYZDP Scandinavia AB
Virkesvägen 24
120 30 Stockholm
Tel: 010 206 70 90

Datum:	2020-05-06
Ritad av:	Anthony Fox

Kv. Kungstigern 2
Nockeby Torg 3

Principdetalj

Skala (@A1)
1:20

Ritningsnr.	Status	Revision
	BLH	

Inkom till Stockholms stadsbyggnadskontor - 2020-07-01, Dnr 2019-17771
Inkom till Stockholms stadsbyggnadskontor - 2020-05-06, Dnr 2019-17771