


FÖRKLARINGAR:

PLUSHÖJDER ANGES I METER
HÖJDSYSTEM RH 2000
ALLA MÅTT I MILLIMETER OM EJ ANNAT ANGES



BET	ANT	ÄNDRINGEN AVSER	DATUM	SIGN
Bygglov				
				
Stockholmshem				
ÅRSTA 1:1				
A	BRUNNBERG & FÖRSHED	ARKITEKTKONTOR AB	TEL 08 - 617 61 00	
K	PLINSHOLMS STRAND 135	112 48 STOCKHOLM	info@brunnbergforshed.se	
V				
E				
L				
UPPDRAG NR		RITAD/KONSTR AV	HANDLÄGGARE	
SHEM161		N.N	XIHO	
DATUM		ANSVARIG		
		POOL		
PLANER MÅTT OCH LITTERERING				
ENTRÉPLAN				
SKALA	A1/A3	NUMMER	BET	
1:100/ 1:200		A-40-1-11	-	


BIMcloud: BDFEC22 - BIMcloud Basic for ARCHICAD 22/Ösberg

Inkom till Stockholms stadsbyggnadskontor - 2020-07-03, Dnr 2020-00890

PLOTTAD: 2020-05-08 kl 15:27

FÖRKLARINGAR:


PLUSHÖJDER ANGES I METER
HÖJDSYSTEM RH 2000
ALLA MÅTT I MILLIMETER OM EJ ANNAT ANGES

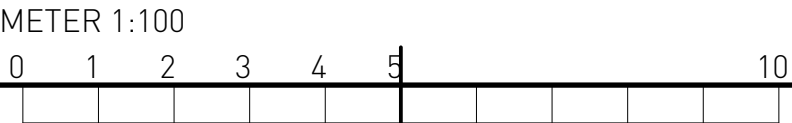

BET	ANT	ÄNDRINGEN AVSER	DATUM	SIGN
Bygglov				
<div><div></div><div></div><div></div></div>				
Stockholmshem				
ÅRSTA 1:1				
A	BRUNNBERG & FÖRSHED	ARKITEKTKONTOR AB	TEL 08 - 617 61 00	
K	PLINSHOLMS STRAND 135	112 48 STOCKHOLM	info@brunnbergforshed.se	TEL 08 -
V				0
E				
L				
UPPDRAG NR		RITAD/KONSTR AV	HANDLÄGGARE	
SHEM161		N.N	XIHO	
DATUM		ANSVARIG		
		POOL		
PLANER MÅTT OCH LITTERERING				
PLAN 2				
SKALA	A1/A3	NUMMER	BET	
1:100/ 1:200		A-40-1-12	-	

FÖRKLARINGAR:



PLUSHÖJDER ANGES I METER
HÖJDSYSTEM RH 2000
ALLA MÅTT I MILLIMETER OM EJ ANNAT ANGES

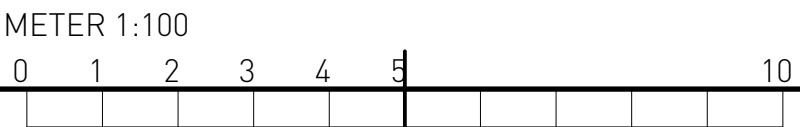

BET	ANT	ÄNDRINGEN AVSER	DATUM	SIGN
Bygglov				
<div><div></div><div></div><div></div></div>				
Stockholmshem				
ÅRSTA 1:1				
A	BRUNNBERG & FÖRSHED	ARKITEKTKONTOR AB	TEL 08 - 617 61 00	
K	PLINSHOLMS STRAND 135	112 48 STOCKHOLM	info@brunnbergforshed.se	
V			TEL 08 -	
E				
L				
UPPDRAG NR		RITAD/KONSTR AV	HANDLÄGGARE	
SHEM161		N.N	XIHO	
DATUM		ANSVARIG		
		POOL		
PLANER MÅTT OCH LITTERERING				
PLAN 3				
SKALA	A1/A3	NUMMER	BET	
1:100/ 1:200		A-40-1-13	-	

FÖRKLARINGAR:

PLUSHÖJDER ANGES I METER
HÖJDSYSTEM RH 2000
ALLA MÅTT I MILLIMETER OM EJ ANNAT ANGES

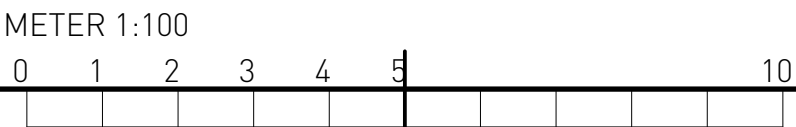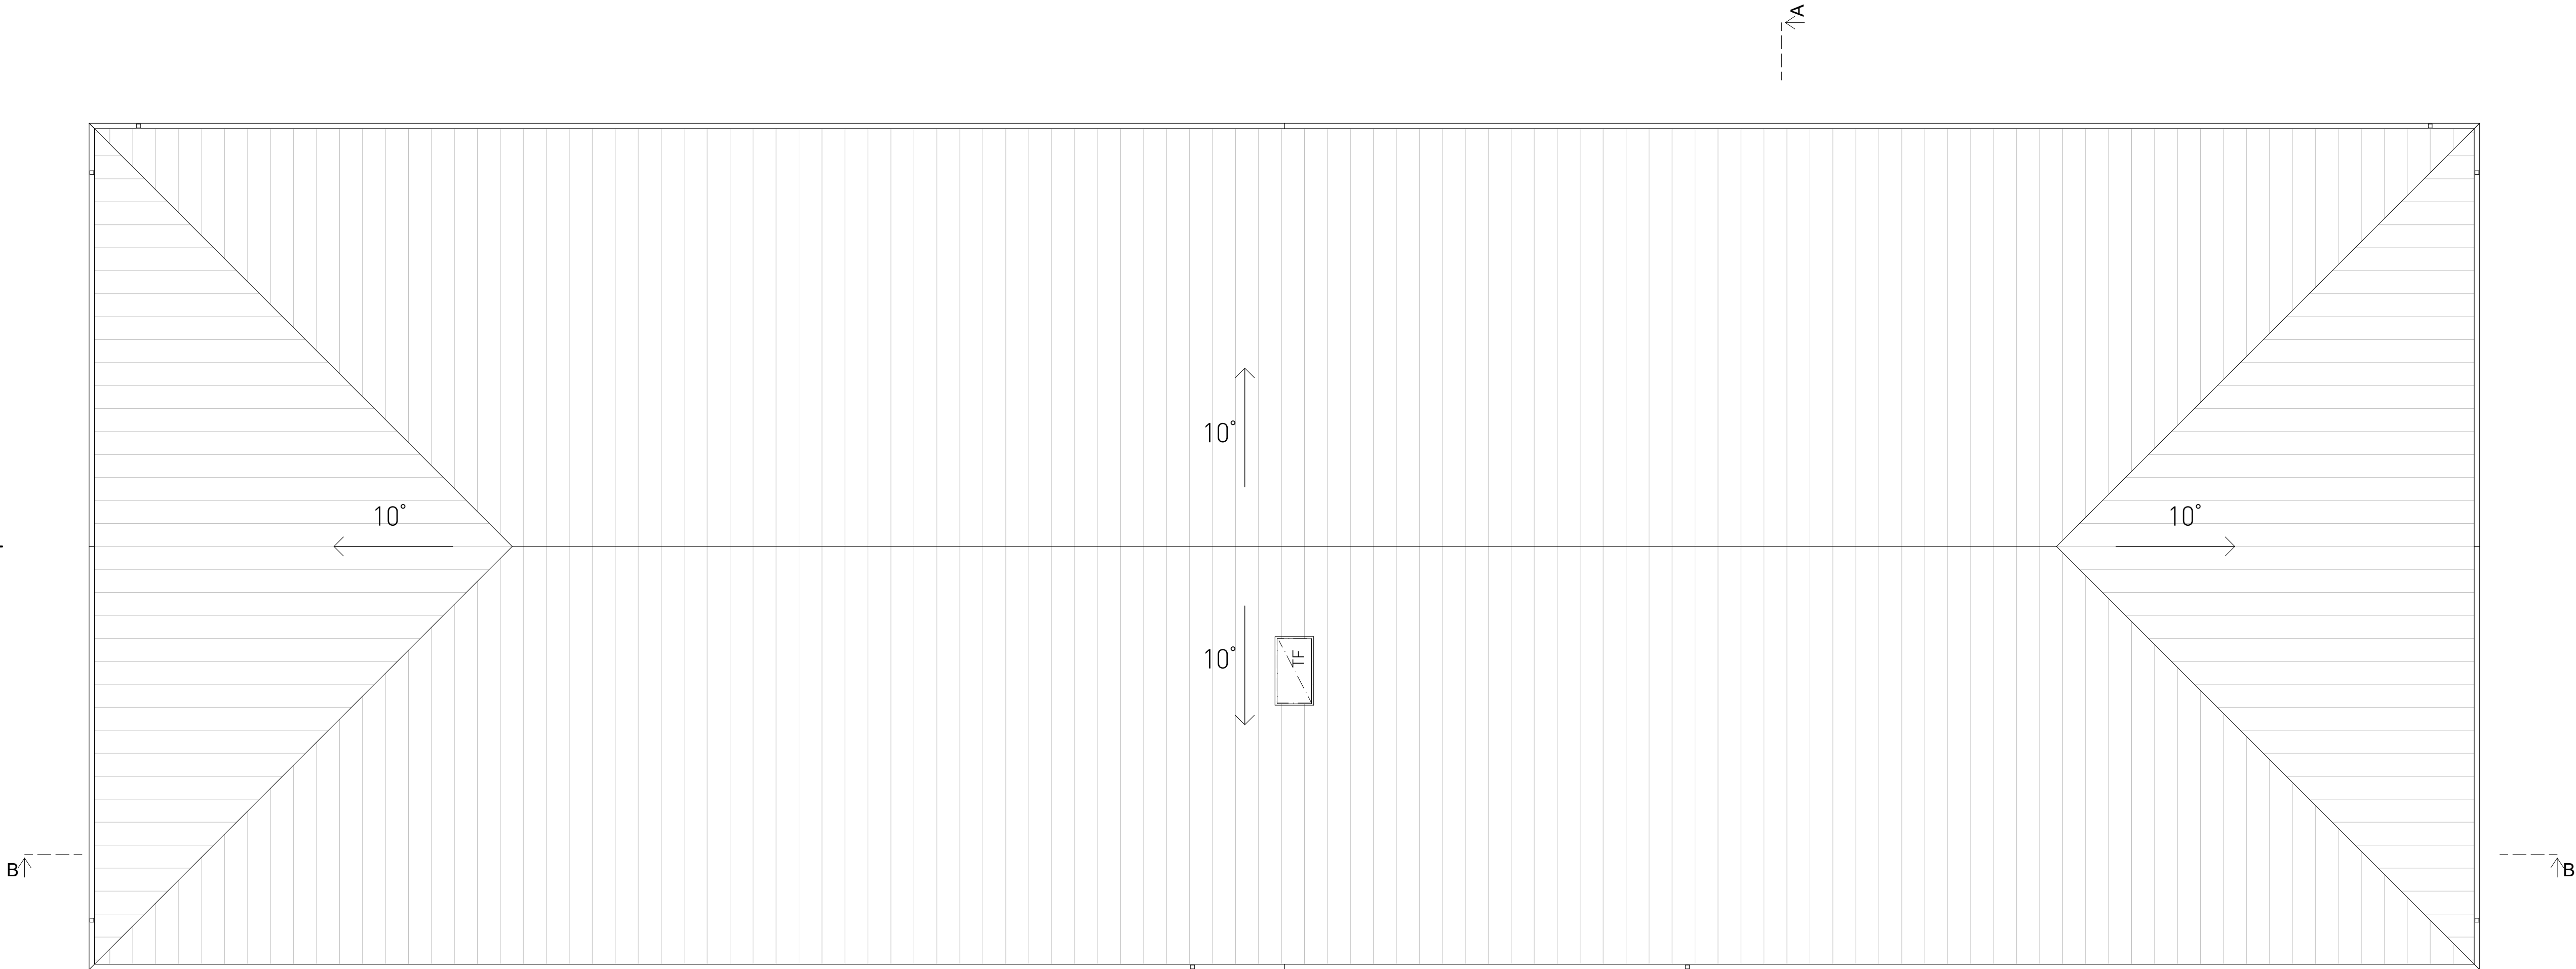

BET	ANT	ÄNDRINGEN AVSER	DATUM	SIGN
Bygglov				
<div>N</div> <div></div>			<div><div>3 2 1</div></div>	
Stockholmshem				
ÅRSTA 1:1				
A	BRUNNBERG & FÖRSHED ARKITEKTKONTOR AB		TEL 08 - 617 61 00	
K	XXX		info@BrunnbergForshed.se	
V	XXX		TEL 08 - 0	
E				
L				
UPPDRAG NR SHEM161		RITAD/KONSTR AV N.N	HANDLÄGGARE XIHQ	
DATUM		ANSVARIG POOL		
PLANER MÅTT OCH LITTERERING TAKPLAN				
SKALA 1:100/ 1:200	A1/A3	NUMMER A-40-1-14	BET -	