

Innan arbete påbörjas skall säkerhetstämp monteras på båda sidor om befintlig pelare.



- ① Upplag anordnas vid område 1-2 enligt ovan för stälbalk i bef, murverk.
 - Hålltagning skall utföras med försiktighet.
- ② Befintlig stälpelare tas undan med försiktighet.
- ③ Stälbalk förs på plats och stämpas och eventuellt kilas upp mot bef, balk.
 - Kilas vid upplag.
- ④ Stälbalkar formas av vid upplag och kringgjuts med expanderande bruk.
- ⑤ Bruk skall härda enligt leverantörens anvisningar innan rivning av stämp.

ELEVATION C-C

1:20

NY ÖPPNING I BÄRANDE VÄGG.
- VID EVENTUELLA ÄVVIKELSER FRÅN ANTAGNA FÖRUTSÄTTNINGAR
SKALL KONSTRUKTÖR TILLKALLAS.

METER -SKALSTOCK 1:20.

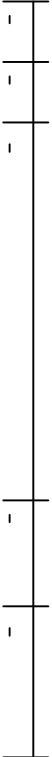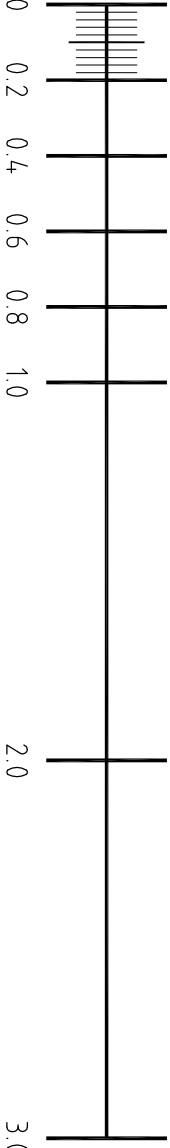

| | | | | |
|---|----------------------|---------------------|--------|---------------------|
| ALOEBA BYGGKONSULTER AB Tryckerigatan 14 111 28 Stockholm Tel: 08-21 71 70 Fax: 08-21 77 70 | | BYGGHANDLING | | DATUM 2016-12-06 |
| KV APELTRÄDET 4. SVEAVÄGEN 108 | | ANSVARIG | | |
| OMBYGGNAD | | SKALA | | |
| ELEVATION - DETALJER | | 1:20 | | |
| UPPRÄG | RITAD/KONSTRUERAD AV | HANDLAGARE | NUMMER | BET |
| | PK | | K30:05 | - |