



A

TB1-125
T1-100
LD11-125 L=600
T1-200
FD2-125
F1-100
LD11-125 L=600
F1-200
15/15

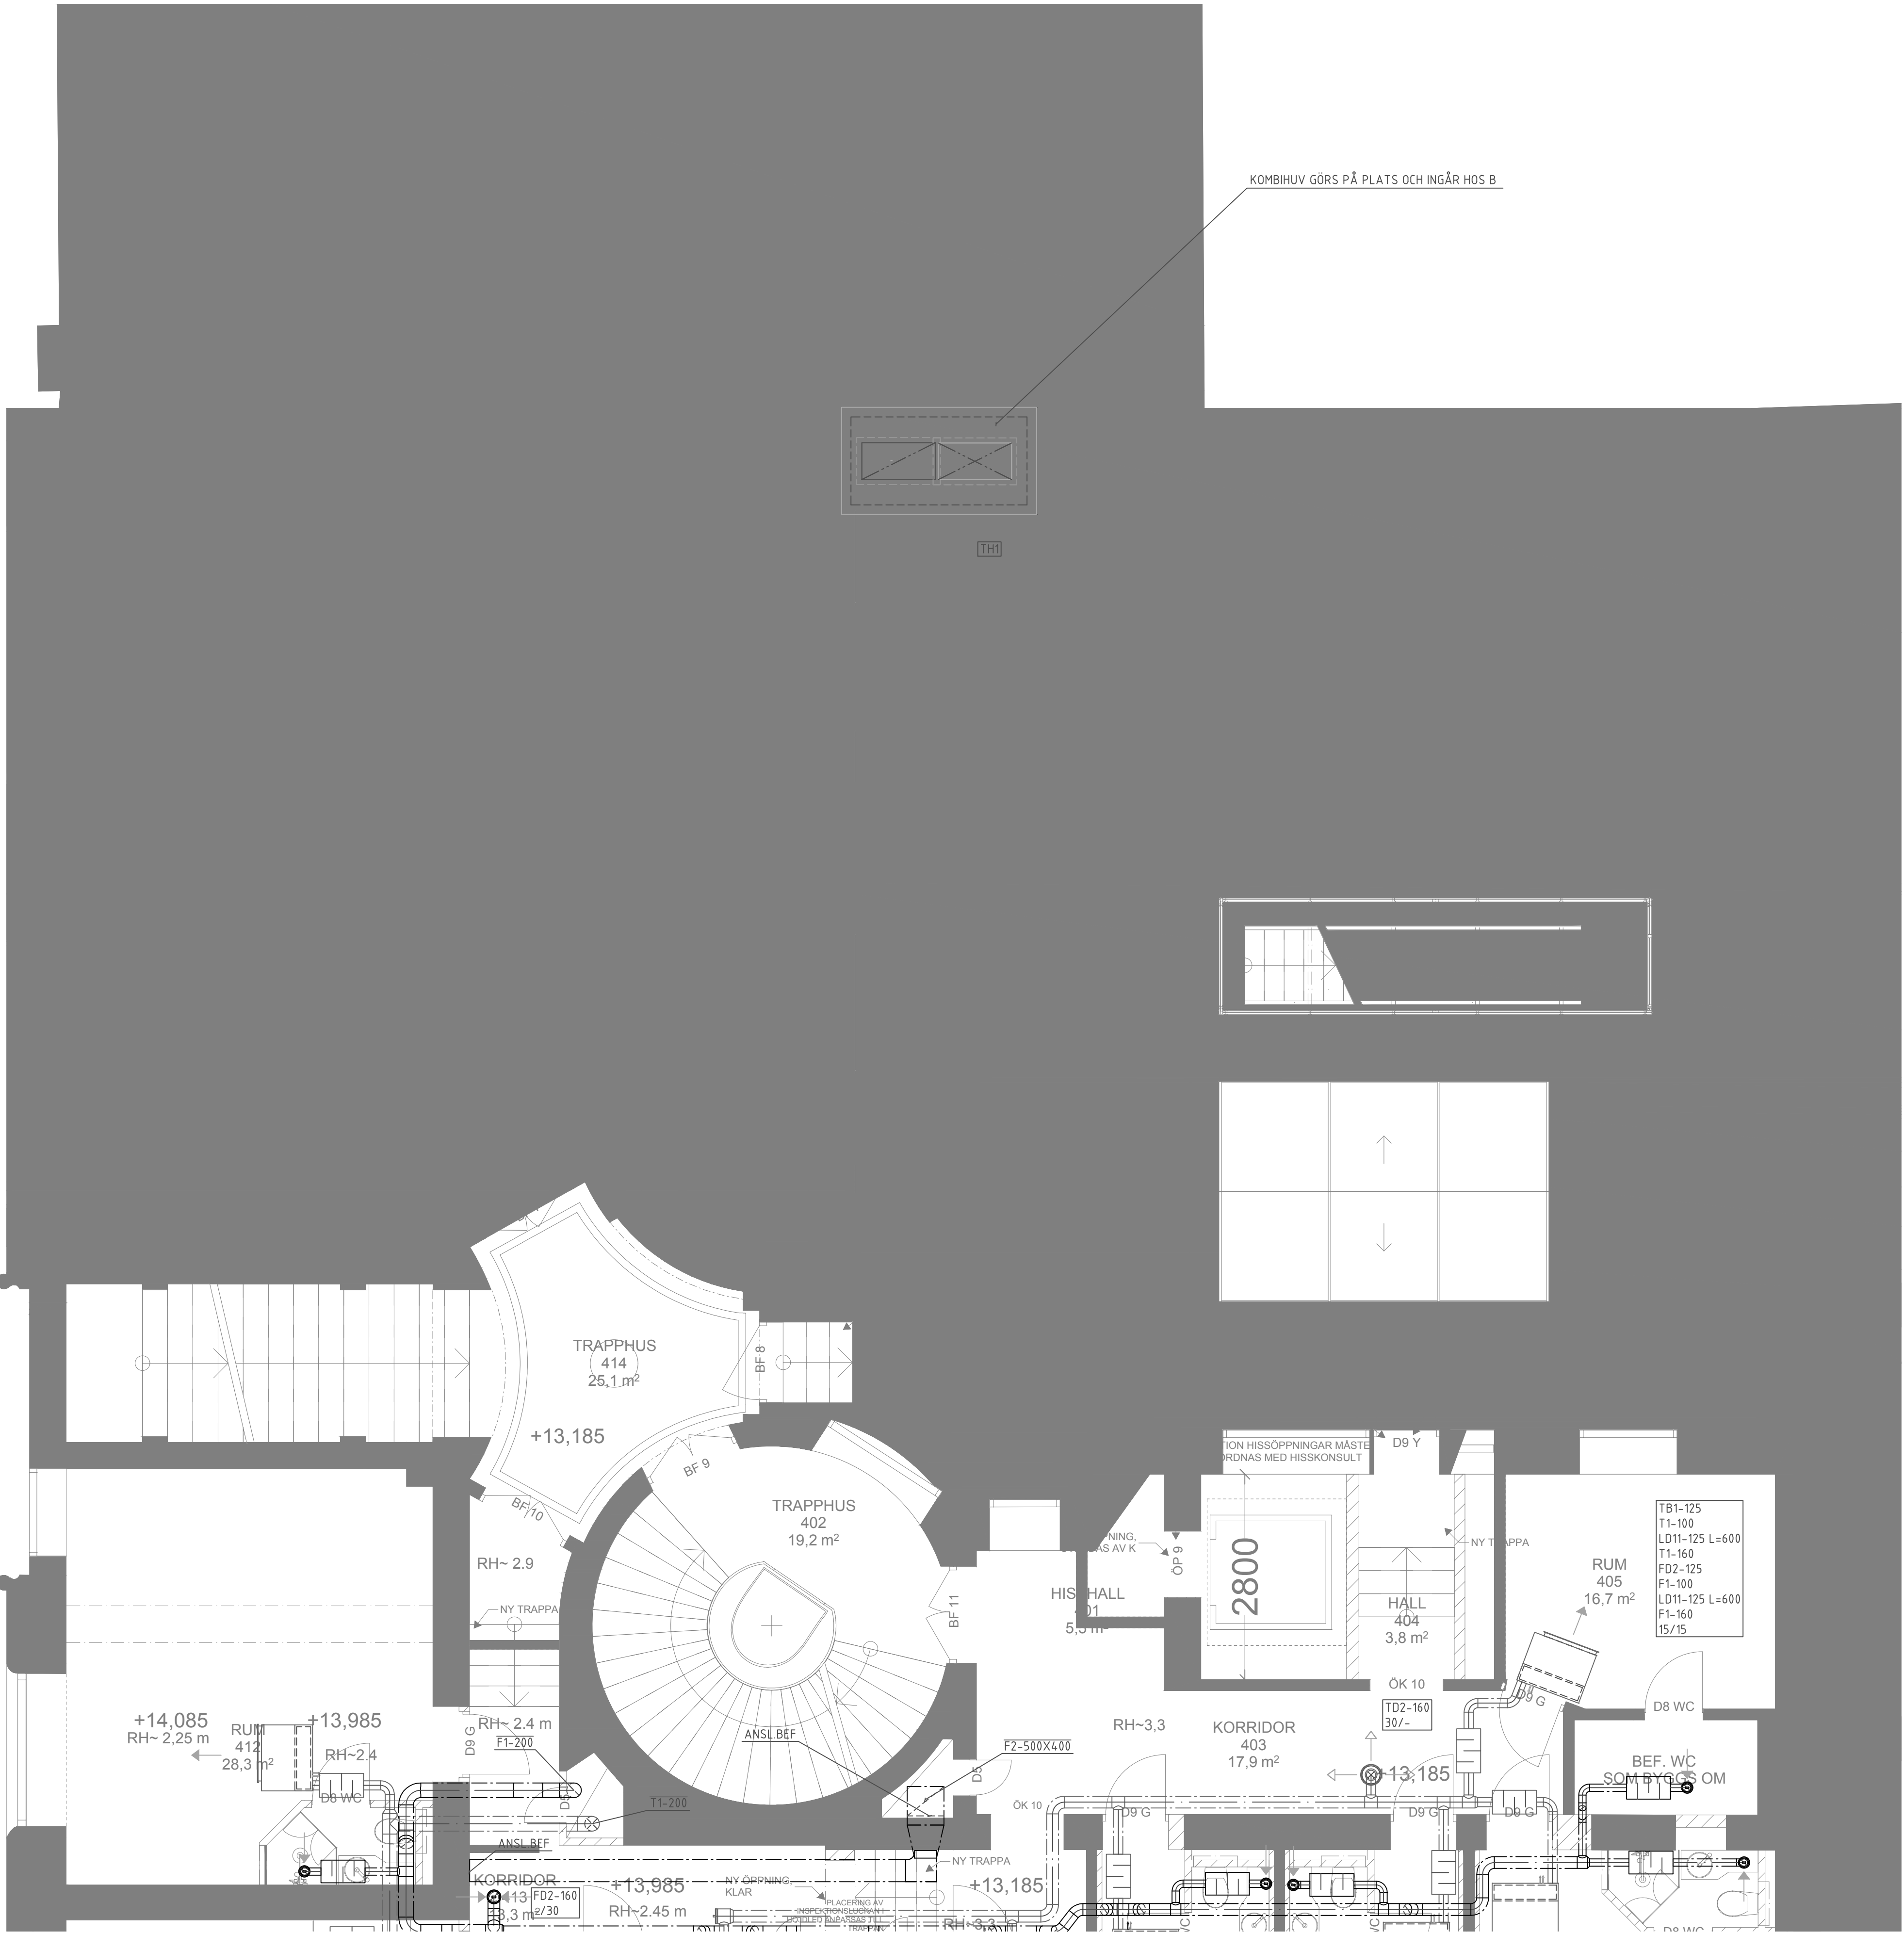

KOMBIHUV GÖRS PÅ PLATS OCH INGÅR HOS B

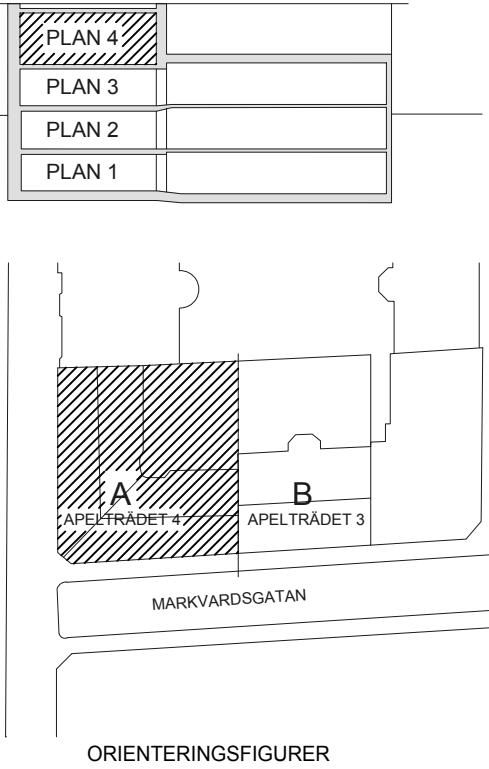

NN00-00
DIMENSION
MATERIAL
SYSTEM

T = TILLUFT
F = FRÅNLUFT
U = UTELUFT
A = AVLUFT
1 = FÖRZINKADE
2 = SVARTPLÅT

TB1 = HOTELAIR
TD1 = TILLUFTDON
TD2 = TILLUFTDON, TAK
TD3 = TILLUFTDON, VÄGG
TD4 = TILLUFTDON, SWEGON

FD2 = FRÅNLUFTSDON
FD3 = FRÅNLUFTSDON, GALLER
LD2 = LJUDDÄMPARE
LD3 = LJUDDÄMPARE, REK.
LD11 = LJUDDÄMPARE, LINDAB, SLGU
VB1 = EFTERVÄRMINGSBATTERIE
OD1 = ÖVERLUFTSDON
OD2 = ÖVERLUFTSDON

SP1 = INJUSTERINGSSPJÄLL, IRIS
FLAKWODDS
SP2 = INJUSTERINGSSPJÄLL, REK.
FLAKWODDS

B33 = E130 ISOLERING UTVÄNDIG
LB01 = LUFTBEHANDLINGSAGGREGAT
KÅPA 1 = KÖKSKÅPA MED OZONRENING
KÅPA 2 = DISKKÅPA

BET	ANT	ÄNDRING AVSER	DATUM	Sign.
BYGGHANDLING				
 Cityfast Sverige holding AB Kv. Apelträdet 3-4 Sveavägen 108				
BH	Cityfast bygg och förvaltning AB	Richard Ghneim	0707-55 66 72	
P	Byfako Bygg & fasadkonsult AB	Lars Jogedal	0701-49 99 00	
VVS AVENT	Millimeter Arkitekter	Mikael Liljefors	08-50 55 55 02	
K	Sigma Civil AB	Orlando Lopes	0771-550 500	
E	Jan Franson Elkonstult AB	Anders Jönsson	073-526 55 12	
B	BRIAB	Anders Ranby	08-410 102 50	
SP	MAXCON	Oscar Johansson	0727 32 80 23	
HISS	HissRåd Hans Nilsson AB	Hans Nilsson	0702-39 98 99	
KÖK	Metos Storkök Ab	Lennart Kilman	0709-16 14 91	
UPPDRAG NR	0230	RITAD AV	ARMAND HAJDARAJ	HANDLÄGGARE
DATUM	2017-12-21	ANSVARIG	ARMAND HAJDARAJ	
HOTELL Kv. APELTRÄDET 3-4				
VENTILATIONSANLÄGGNING HUS A Plan 4, DEL 2 Gårdsplan				
SKALA	A1 A3	NUMMER	V57.1-132	BET
A1 A3				