
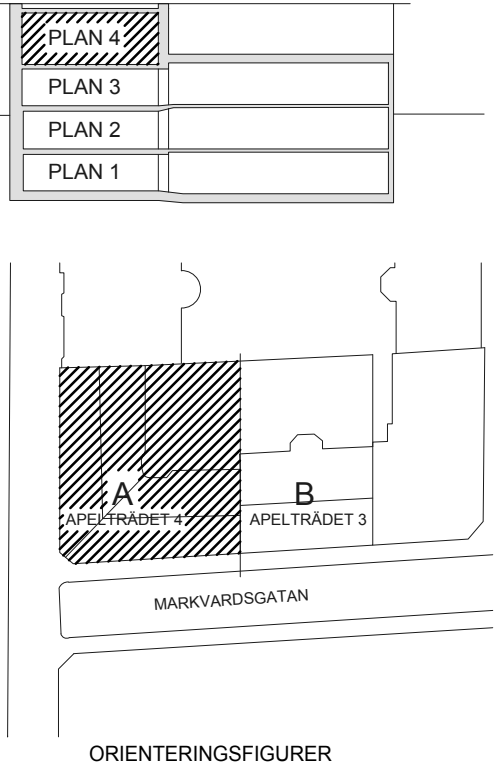


BAFFEL RUM
TB1-125
2xAV1-22
KB1-22
VS1-15
RV1-15
B1-75
BL1
BL2
TS1
VK1
VF1
S1-110
KB1-42
VS1-35

A↓

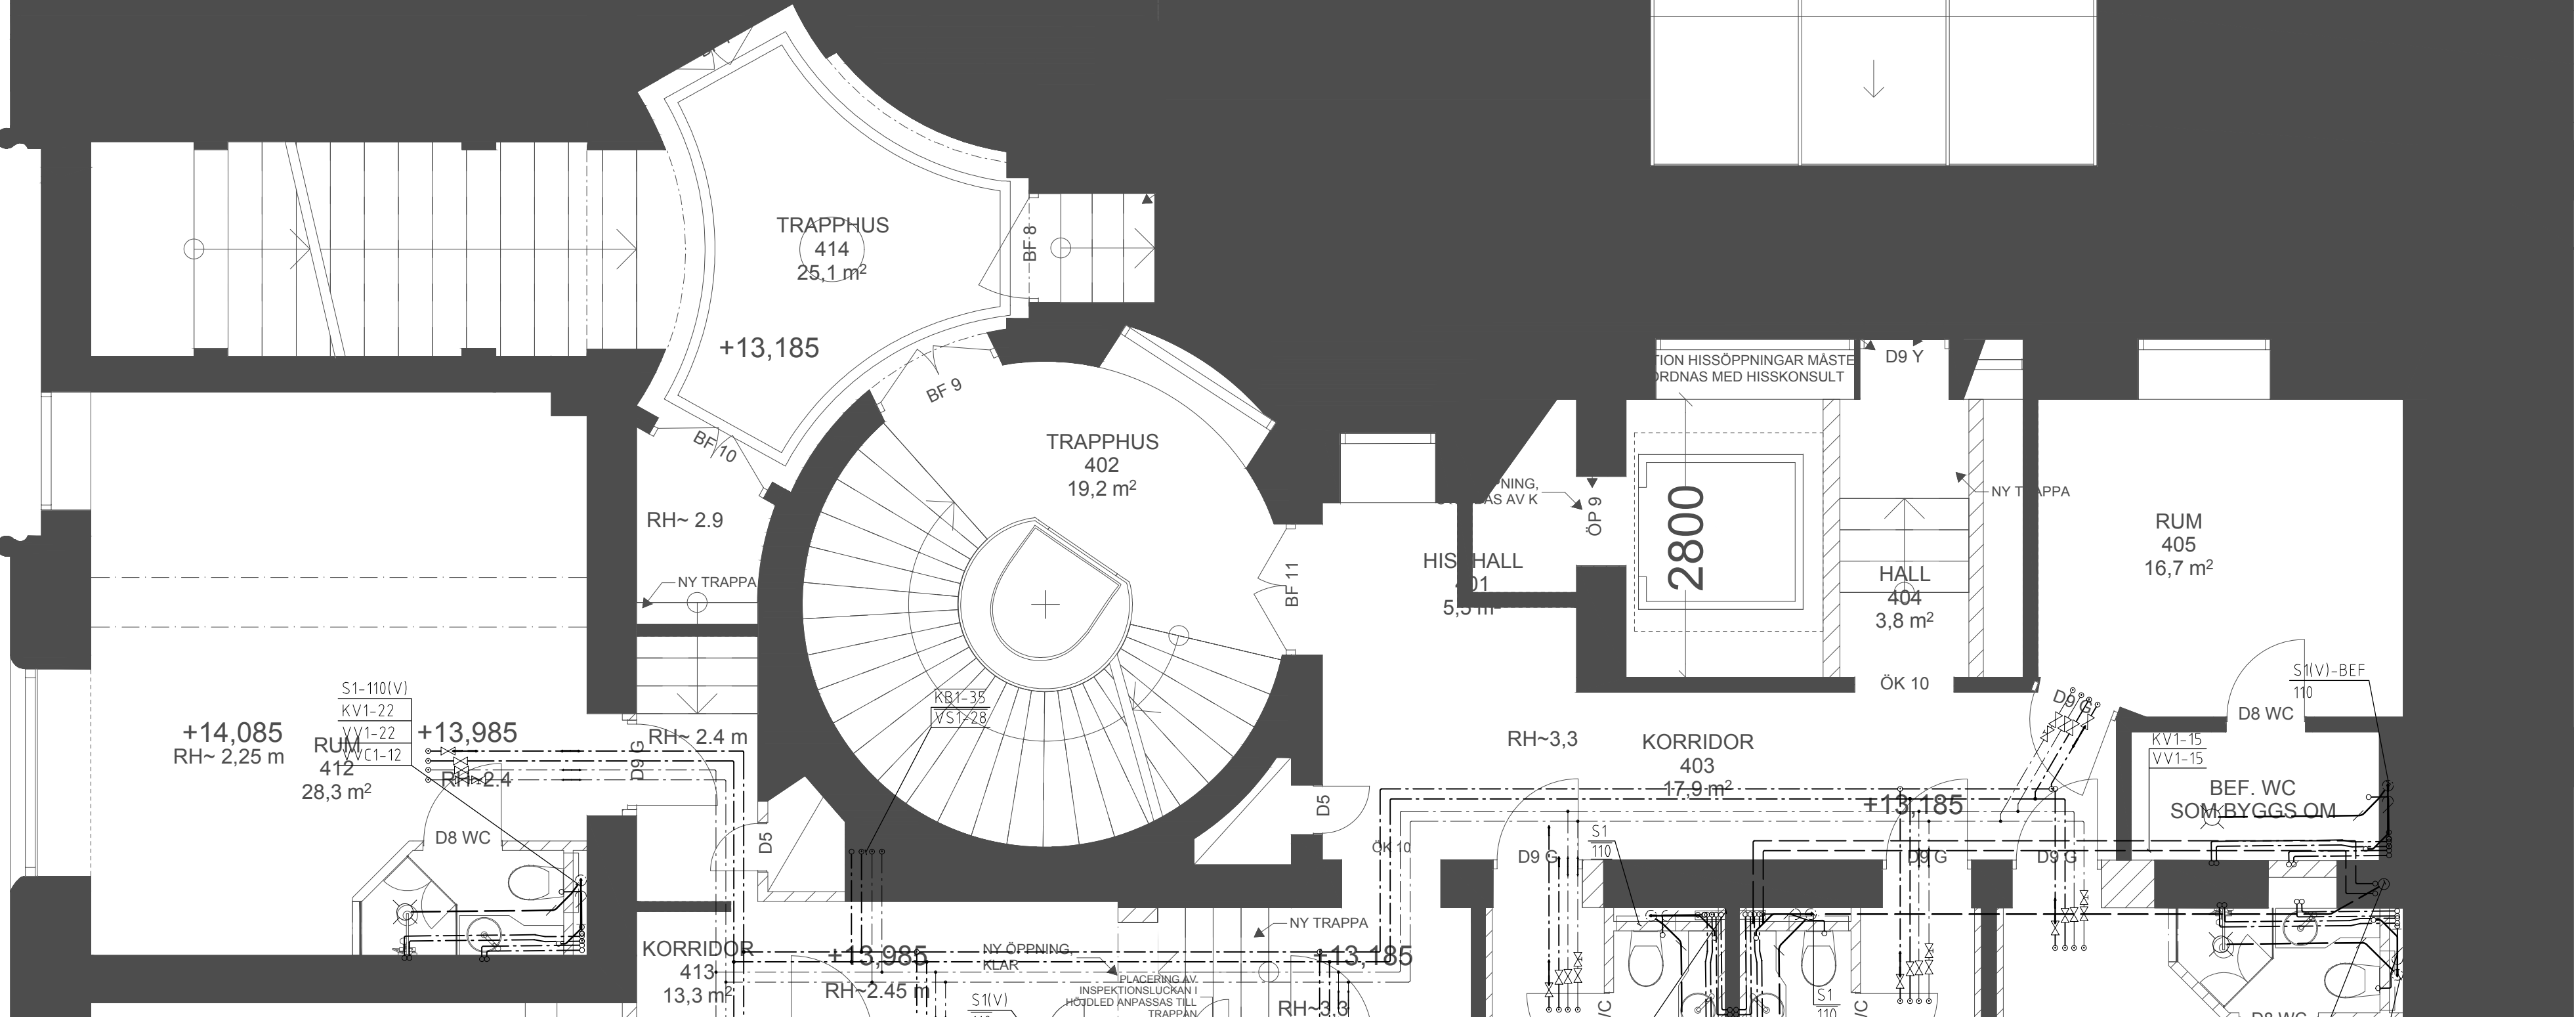

FÖRKLARINGAR

BRANDCELLSGRÄNSER ENLIGT
BRANDSKYDDSDOKUMENTATION

FÖRESKRIFTER

KV = KALLVATTEN
VV = VARMVATTEN
VVC = VARMVATTEN Cirkulation
KB1-N = KYLSYSTEM, SEKUNDÄR, NORD
KB1-S = KYLSYSTEM, SEKUNDÄR, SYD
KB2 = KYLSYSTEM
KB3 = KYLSYSTEM, FVÄT KYLA
N = NORD
S = SYD
1 = HÅRDA RAKA KOPPARRÖR
2 = KOPPARRÖR, FÖRKROMADE

S = SPILLVATTEN
1 = GJUTJÄRNSRÖR ALT.
SKOLAN DB AVLOPP

R1 = RENSÖR

AV1 = AVSTANGINGSVENTIL
RV1 = REGLERVENTIL
RV2 = REGLERVENTIL, TVÅVÄGSVENTIL
SHG1 = SHUNT, PREFAB
SHG2 = SHUNT, PREFAB

INGÅR I ANNAN ENTREPRENAD

BL1 = DUSCHBLANDARE
BL2 = TVÄTTSTALLSBLANDARE
BL3 = KÖKSBLANDARE
VK1 = VATTENKLOSETT
TS1 = TVÄTTSTALL
FS = FÖRDELARE
B1 = Purus Golvbrunn ROT 75

HÄNVISNINGAR

SAMTLIGA RÖRGENOMFÖRINGAR GENOM
GRUNDMUR OCH BOTTENPLÅTTA FÖRSES
MED RADONTÄTNING WIDECO WISECURE.
MONTERAS ENLIGT LEVERANTÖRENS
ANVISNINGAR

KOPPLINGSLÖSNINGAR OCH ANSLUTNINGSLÖSNINGAR	KV	VV	S	VS
TVÄTTSTALL	12	12	52	52
VATTENKLOSETT	12	12	10	10
DUSCH	15	15	75	75
GOLVBRUNN	15	15	50	50
HÄNDRUKSTORK	15	15	50	50
DISKBANK	15	15	50	50
DISKMASKIN	15	15	50	50
RADIATOR	12	12	12	12

BET	ANT	ÄNDRING AVSER	DATUM	Sign.
BYGGHANDLING				
ENERGIPROJEKT Cityfast Sverige holding AB Kv. Apelträdet 3-4 Sveavägen 108				
BH	Cityfast bygg och förvaltning AB	Richard Ghneim	0707-55 66 72	
P	Byfako Bygg & fasadkonsult AB	Lars Jogedal	0701-49 99 00	
A	Millimeter Arkitekter	Mikael Liljefors	08-50 55 55 02	
VVS/VENT	ENERGIPROJEKT AB	Armand Hajdaraj	070-4340919	
K	Sigma Civil AB	Orlando Lopes	0771-550 500	
E	Jan Fransson Elkonsult AB	Anders Jönsson	073-526 55 12	
B	BRIAB	Anders Ranby	08-410 102 50	
SP	MAXCON	Oscar Johansson	0727 32 80 23	
HISS	HissRåd Hans Nilsson AB	Hans Nilsson	0702-39 98 99	
KÖK	Metos Storkök Ab	Lennart Kilman	0709-16 14 91	
UPPDRAG NR	0230	RITAD AV	ARMAND HAJDARAJ	HANDLÄGGARE
DATUM	2017-12-21	ANSVARIG	ARMAND HAJDARAJ	ARMAND HAJDARAJ
HOTELL Kv. APELTRÄDET 3-4				
RÖRANLÄGGNING HUS A Plan 4, DEL 2 Gårdsplan				
SKALA	A1 A3	halskala: 50 halskala	NUMMER	BET
			V50.1-132	