



FÖRKLARINGAR

PLUSHÖJDER I METER  
PLUSHÖJDER INVÄNDIGT AVSER FÄRDIGT GOLV  
PLUSHÖJDER TAK AVSER NÖCKHÖJD

HÖJDSYSTEM RH2000

--- BRANDCELLSGRÄNS EI60  
→ UTRYMNINGSVÄG

LÄGENHETSNUMRERING


1-1101 LGH NR.  
VÅNING  
HUS

FÖRESKRIFTER

-

HÄNVISNINGAR

SEKTIONER A-40-2-01 TILL A-40-2-30  
FASADER A-40-3-11 TILL A-40-3-32  
LA-RITNING L-30-1-01  
L-30-1-02  
L-30-2-10

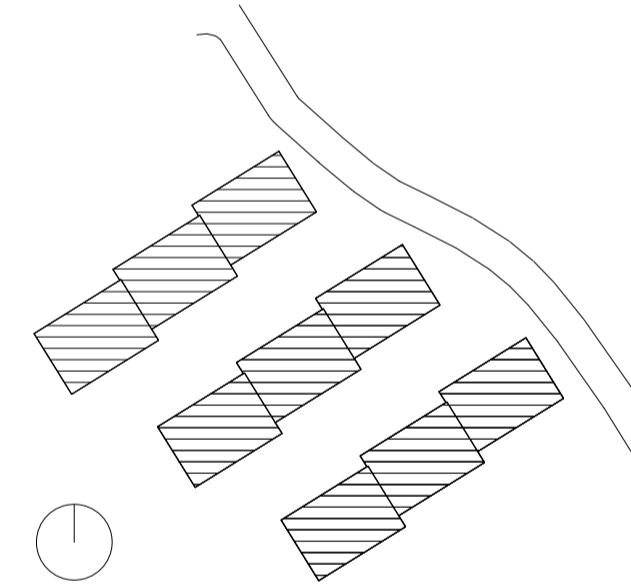

BET	ÄNDRINGEN AVSER	SIGN	DATUM
-----	-----------------	------	-------

BYGGLOVHANDLING

JÄRN  
TORGET

JÄRNTORGET BOSTAD AB, BOX 1267, 172 25 SUNDBYBERG

<input checked="" type="checkbox"/> A	Hermansson Hiller Lundberg Arkitekter AB	tel 08 410 509 00
E	Rejlers	tel 0771-78 00 00
K	Tyréns AB	tel 010-452 20 00
L	Bjerkings	tel 010-211 86 85
V	P O Andersson Konstruktionsbyrå AB	tel 08-98 78 60
VA	Bjerkings	tel 010-211 80 00

UPPDRAG NR 121003	RITAD AV HEM	HANDLÄGGARE FEV
DATUM 2020-07-03	ANSVARIG Andreas Hiller	

TRILLING, KÄRRTORP  
FASTIGHET: SKÄGGENÅS 2

Översikt Plan 10

SKALA A1 1:200 A3 1:400	NUMMER A-40-1-01	BET
-------------------------------	---------------------	-----



#### FÖRKLARINGAR

PLUSHÖJDER I METER  
PLUSHÖJDER INVÄNDIGT AVSER FÄRDIGT GOLV  
PLUSHÖJDER TAK AVSER NÖCKHÖJD

HÖJDSYSTEM RH2000

--- BRANDCELLSGRÄNS EI60  
→ UTRYMNINGSVÄG


#### LÄGENHETSNUMRERING

1-1101 LGH NR.  
VÅNING  
HUS

#### FÖRESKRIFTER

#### HÄNVISNINGAR

SEKTIONER A-40-2-01 TILL A-40-2-30  
FASADER A-40-3-11 TILL A-40-3-32  
LA-RITNING L-30-1-01  
L-30-1-02  
L-30-2-10

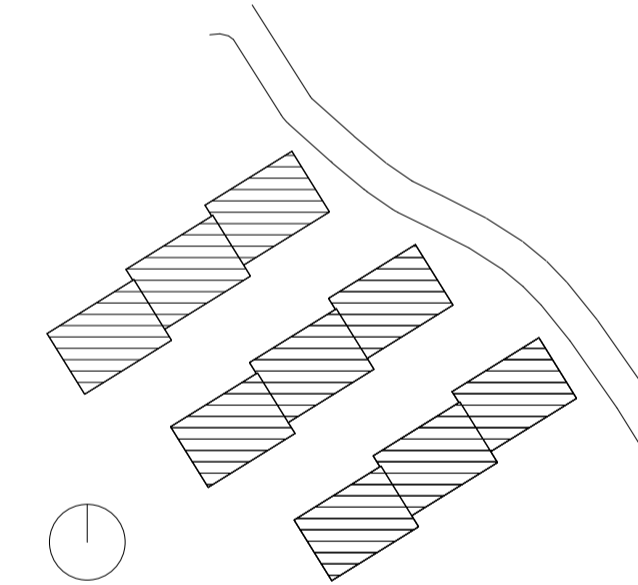

BET	ÄNDRINGEN AVSER	SIGN	DATUM
-----	-----------------	------	-------

#### BYGGLOVHANDLING

### JÄRN TORGET

JÄRNTORGET BOSTAD AB, BOX 1267, 172 25 SUNDBYBERG

X A	Hermansson Hiller Lundberg Arkitekter AB	tel 08 410 509 00
E	Rejlers	tel 0771-78 00 00
K	Tyréns AB	tel 010-452 20 00
L	Bjerkings	tel 010-211 86 85
V	P O Andersson Konstruktionsbyrå AB	tel 08-98 78 60
VA	Bjerkings	tel 010-211 80 00

UPPDRAG NR 121003	RITAD AV HEM	HANDLÄGGARE FEV
DATUM 2020-07-03	ANSVARIG Andreas Hiller	

#### TRILLING, KÄRRTORP FASTIGHET: SKÄGGENÅS 2

Översikt Plan 11

SKALA A1 1:200 A3 1:400	NUMMER A-40-1-02	BET
-------------------------------	---------------------	-----



FÖRKLARINGAR

PLUSHÖJDER 1 METER  
PLUSHÖJDER INVÄNDIGT AVSER FÄRDIGT GOLV  
PLUSHÖJDER TAK AVSER NÖCKHÖJD

HÖJDSYSTEM RH2000

BRANDCELLSGRÄNS EI60  
UTRYMNINGSVÄG


LÄGENHETSNUMRERING

1-1101 LGH NR.  
VÅNING  
HUS


FÖRESKRIFTER

HÄNVISNINGAR

SEKTIONER A-40-2-01 TILL A-40-2-30  
FASADER A-40-3-11 TILL A-40-3-32  
LA-RITNING L-30-1-01  
L-30-1-02  
L-30-2-10

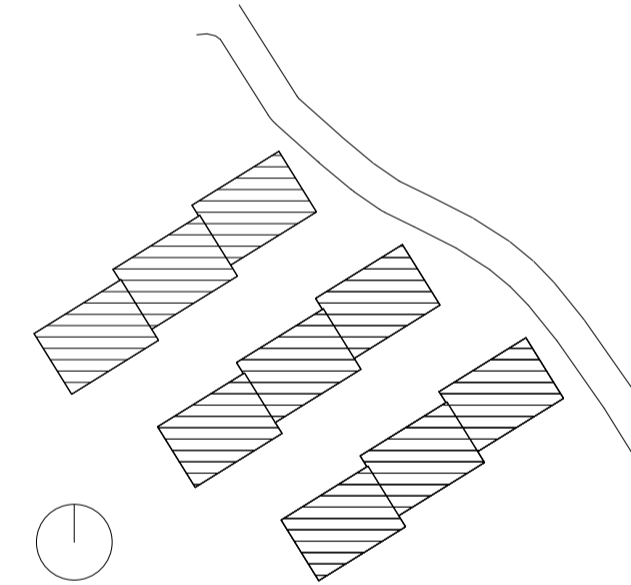

BET	ÄNDRINGEN AVSER	SIGN	DATUM
BYGGLOVHANDLING			
<b>JÄRN TORGET</b>			
JÄRNTORGET BOSTAD AB, BOX 1267, 172 25 SUNDBYBERG			
X A	Hermansson Hiller Lundberg Arkitekter AB	tel 08 410 509 00	
E	Rejlers	tel 0771-78 00 00	
K	Tyréns AB	tel 010-452 20 00	
L	Bjerkings	tel 010-211 86 85	
V	P O Andersson Konstruktionsbyrå AB	tel 08-98 78 60	
VA	Bjerkings	tel 010-211 80 00	
UPPDRAG NR 121003	RITAD AV HEM	HANDLÄGGARE FEV	
DATUM 2020-07-03	ANSVARIG Andreas Hiller		
<b>TRILLING, KÄRRTORP</b> FASTIGHET: SKÄGGENÅS 2			
Översikt Plan 12			
SKALA A1 1:200 A3 1:400	NUMMER A-40-1-03	BET	

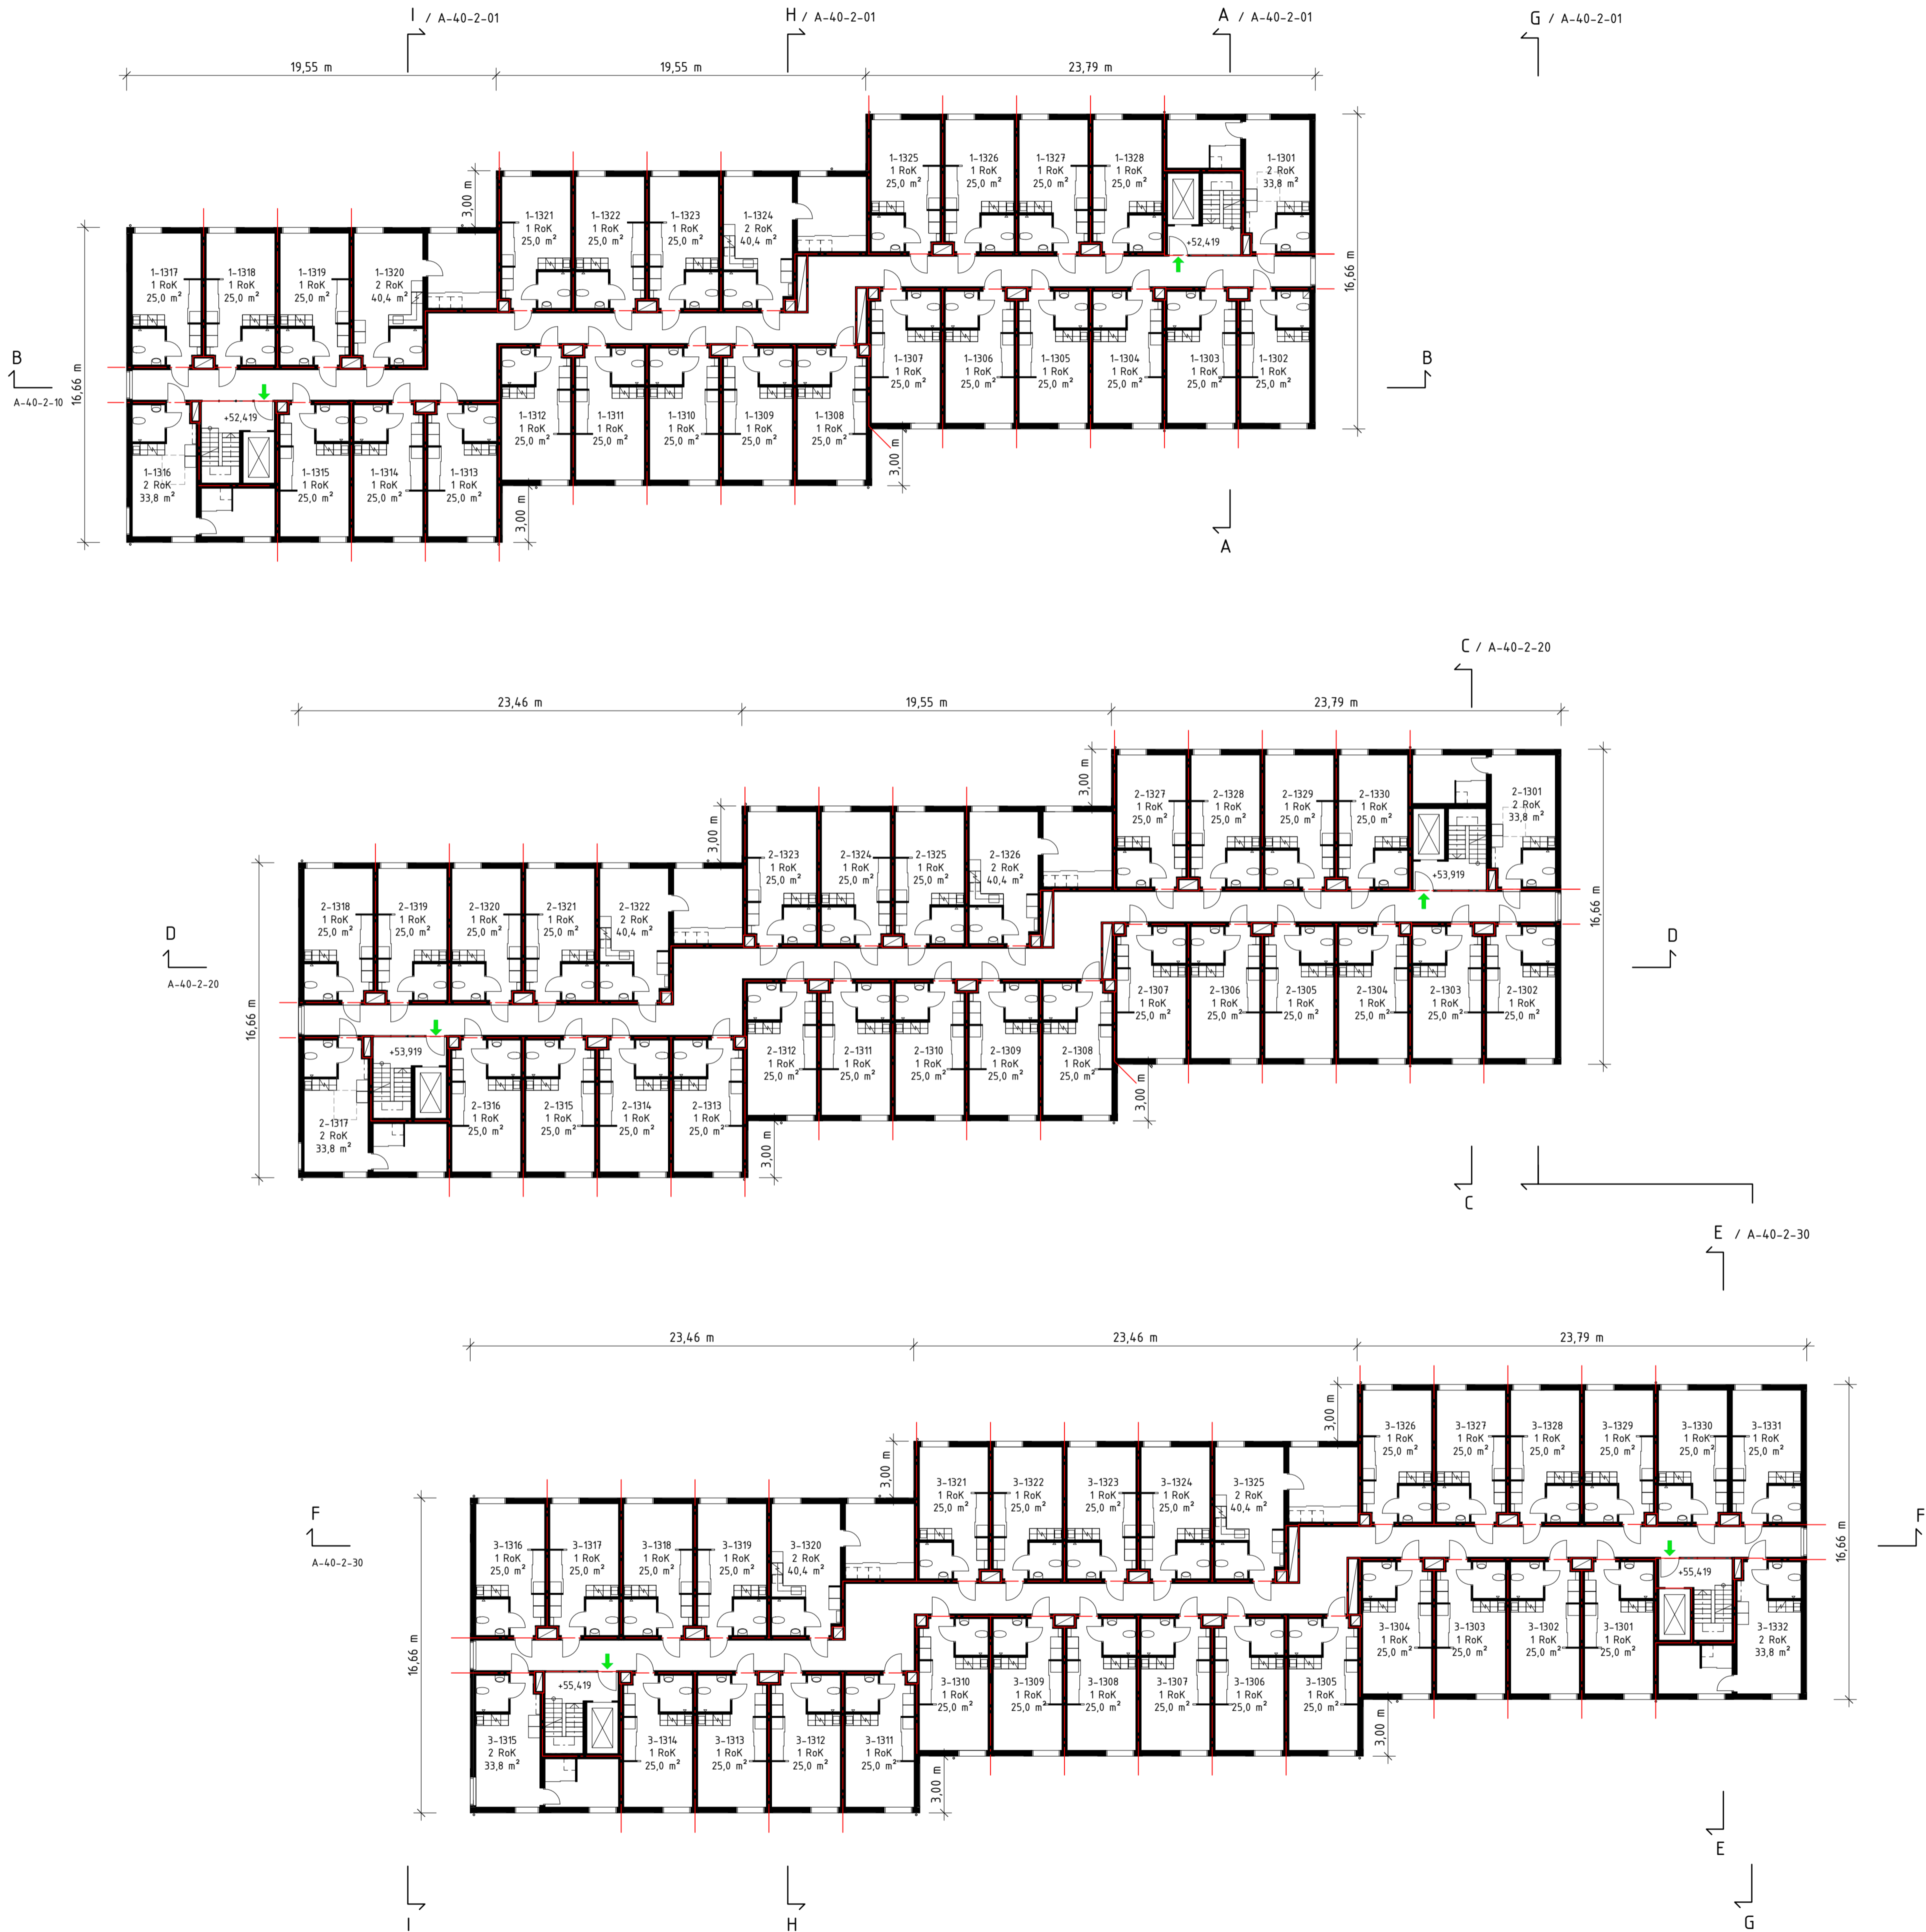

FÖRKLARINGAR

PLUSHÖJDER I METER  
PLUSHÖJDER INVÄNDIGT AVSER FÄRDIGT GOLV  
PLUSHÖJDER TAK AVSER NOCKHÖJD  
LÄNGDMÅTT I METER  
HÖJDSYSTEM RH2000

BRANDCELLSGRÄNS EI60  
UTRYMNINGSVÄG


LÄGENHETSNUMRERING

1-1101  
LGH NR.  
VÅNING  
HUS


FÖRESKRIFTER

HÄNVISNINGAR

SEKTIONER A-40-2-01 TILL A-40-2-30  
FASADER A-40-3-11 TILL A-40-3-32  
LA-RITNING L-30-1-01  
L-30-1-02  
L-30-2-10

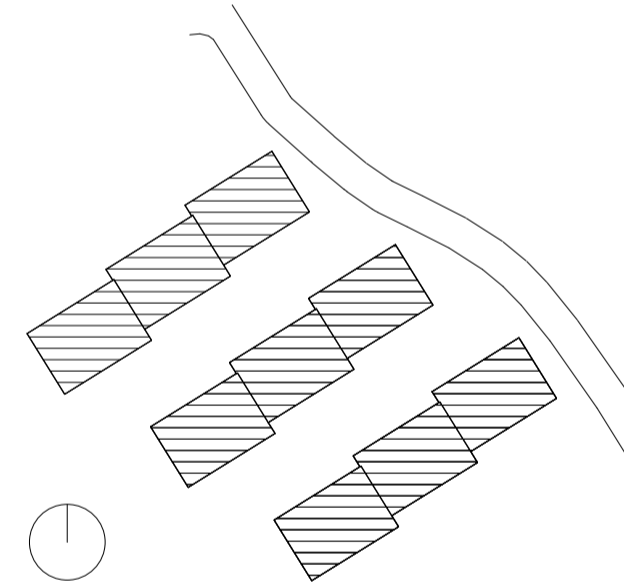

BET	ÄNDRINGEN AVSER	SIGN	DATUM
BYGGLOVHANDLING			
<b>JÄRNTORGET</b>			
JÄRNTORGET BOSTAD AB, BOX 1267, 172 25 SUNDBYBERG			
<input checked="" type="checkbox"/>	A	Hermansson Hiller Lundberg Arkitekter AB	tel 08 410 509 00
<input type="checkbox"/>	E	Rejlers	tel 0771-78 00 00
<input type="checkbox"/>	K	Tyréns AB	tel 010-452 20 00
<input type="checkbox"/>	L	Bjerkings	tel 010-211 86 85
<input type="checkbox"/>	V	P O Andersson Konstruktionsbyrå AB	tel 08-98 78 60
<input type="checkbox"/>	VA	Bjerkings	tel 010-211 80 00
UPPDRAG NR 121003	RITAD AV HEM	HANDLÄGGARE FEV	
DATUM 2020-07-03	ANSVARIG Andreas Hiller		
<b>TRILLING, KÄRRTORP</b>			
FASTIGHET: SKÄGGENÅS 2			
Översikt Plan 13			
SKALA A1 1:200 A3 1:400	NUMMER A-40-1-04	BET	

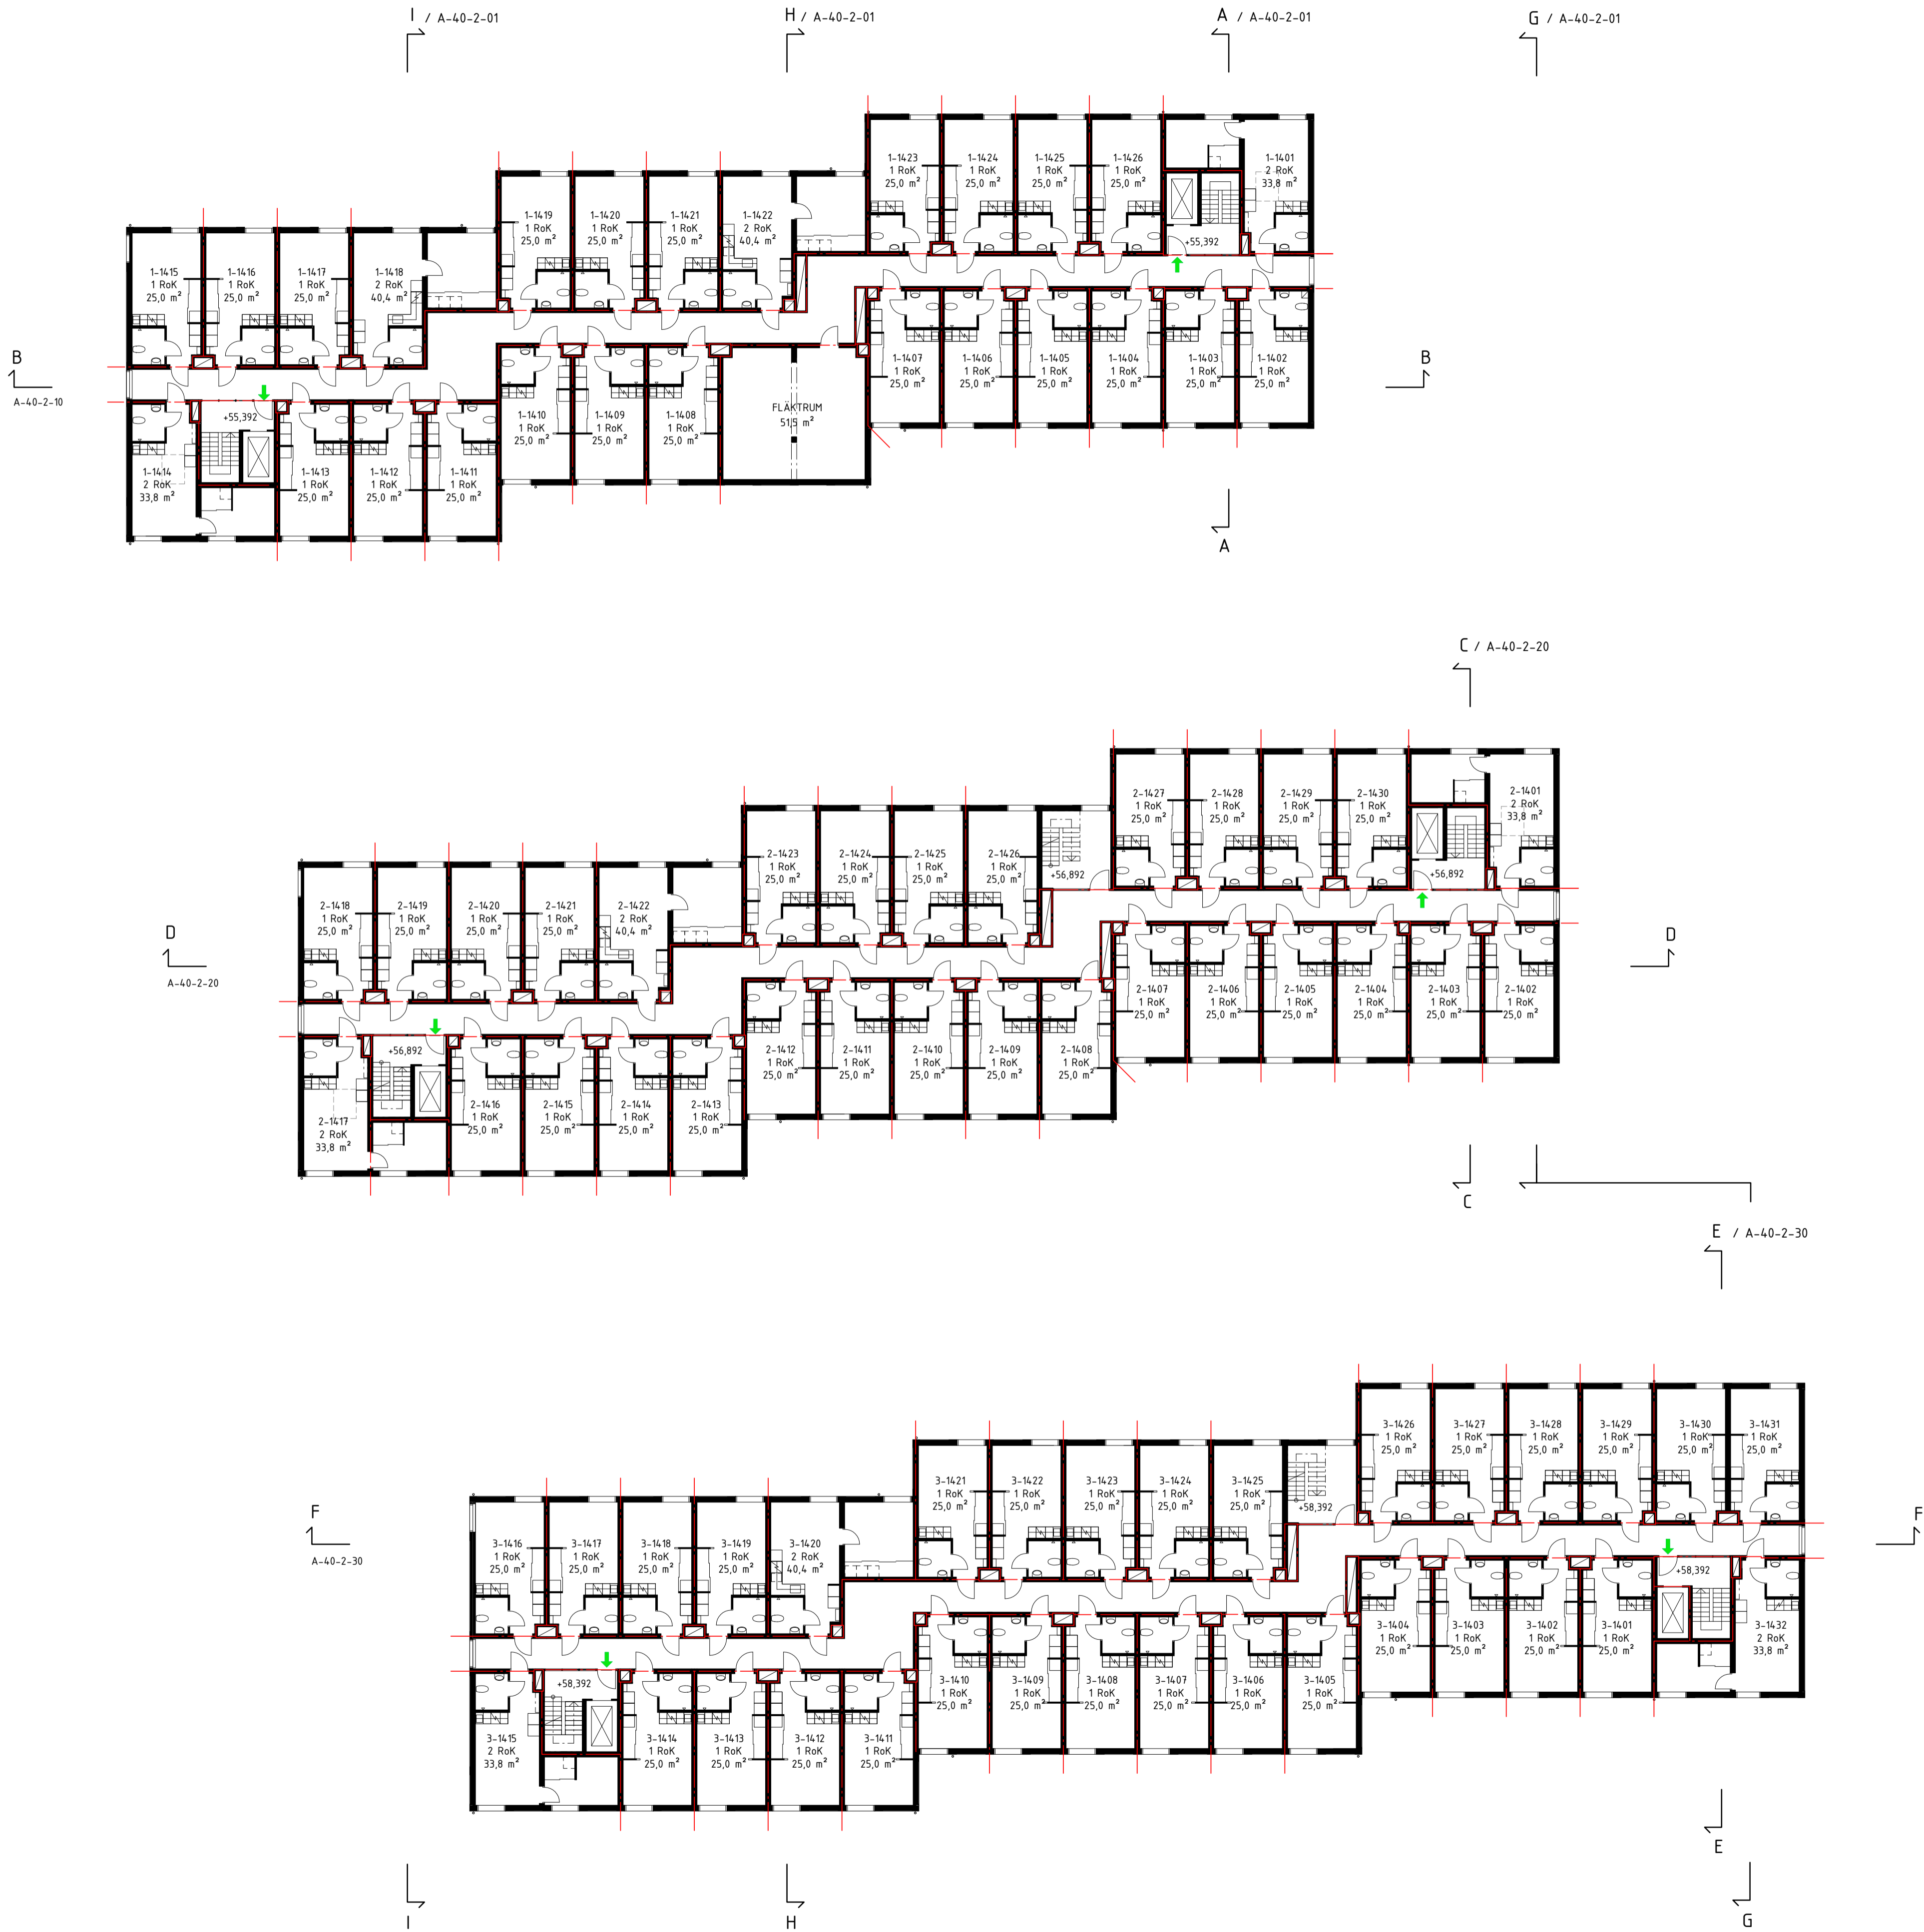

FÖRKLARINGAR

PLUSHÖJDER 1 METER  
PLUSHÖJDER INVÄNDIGT AVSER FÄRDIGT GOLV  
PLUSHÖJDER TAK AVSER NÖCKHÖJD

HÖJDSYSTEM RH2000

--- BRANDCELLSGRÄNS EI60  
→ UTRYMNINGSVÄG

LÄGENHETSNUMRERING


1-1101  
LGH NR.  
VÅNING  
HUS

FÖRESKRIFTER

-

HÄNVISNINGAR

SEKTIONER A-40-2-01 TILL A-40-2-30  
FASADER A-40-3-11 TILL A-40-3-32  
LA-RITNING L-30-1-01  
L-30-1-02  
L-30-2-10

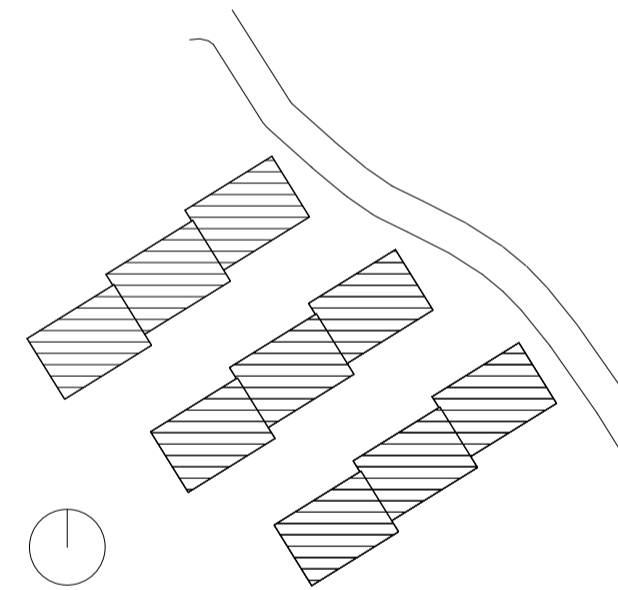

BET	ÄNDRINGEN AVSER	SIGN	DATUM
-----	-----------------	------	-------

BYGGLOVHANDLING

JÄRN  
TORGET

JÄRNTORGET BOSTAD AB, BOX 1267, 172 25 SUNDBYBERG

X A	Hermansson Hiller Lundberg Arkitekter AB	tel 08 410 509 00
E	Rejlers	tel 0771-78 00 00
K	Tyréns AB	tel 010-452 20 00
L	Bjerkings	tel 010-211 86 85
V	P O Andersson Konstruktionsbyrå AB	tel 08-98 78 60
VA	Bjerkings	tel 010-211 80 00

UPPDRAG NR 121003	RITAD AV HEM	HANDLÄGGARE FEV
DATUM 2020-07-03	ANSVARIG Andreas Hiller	


TRILLING, KÄRRTORP  
FASTIGHET: SKÄGGENÅS 2

Översikt Plan 14

SKALA A1 1:200 A3 1:400	NUMMER A-40-1-05	BET
-------------------------------	---------------------	-----



SKALA	NUMBER	BET
A1 1:200	A-40-1-06	
A3 1:400		

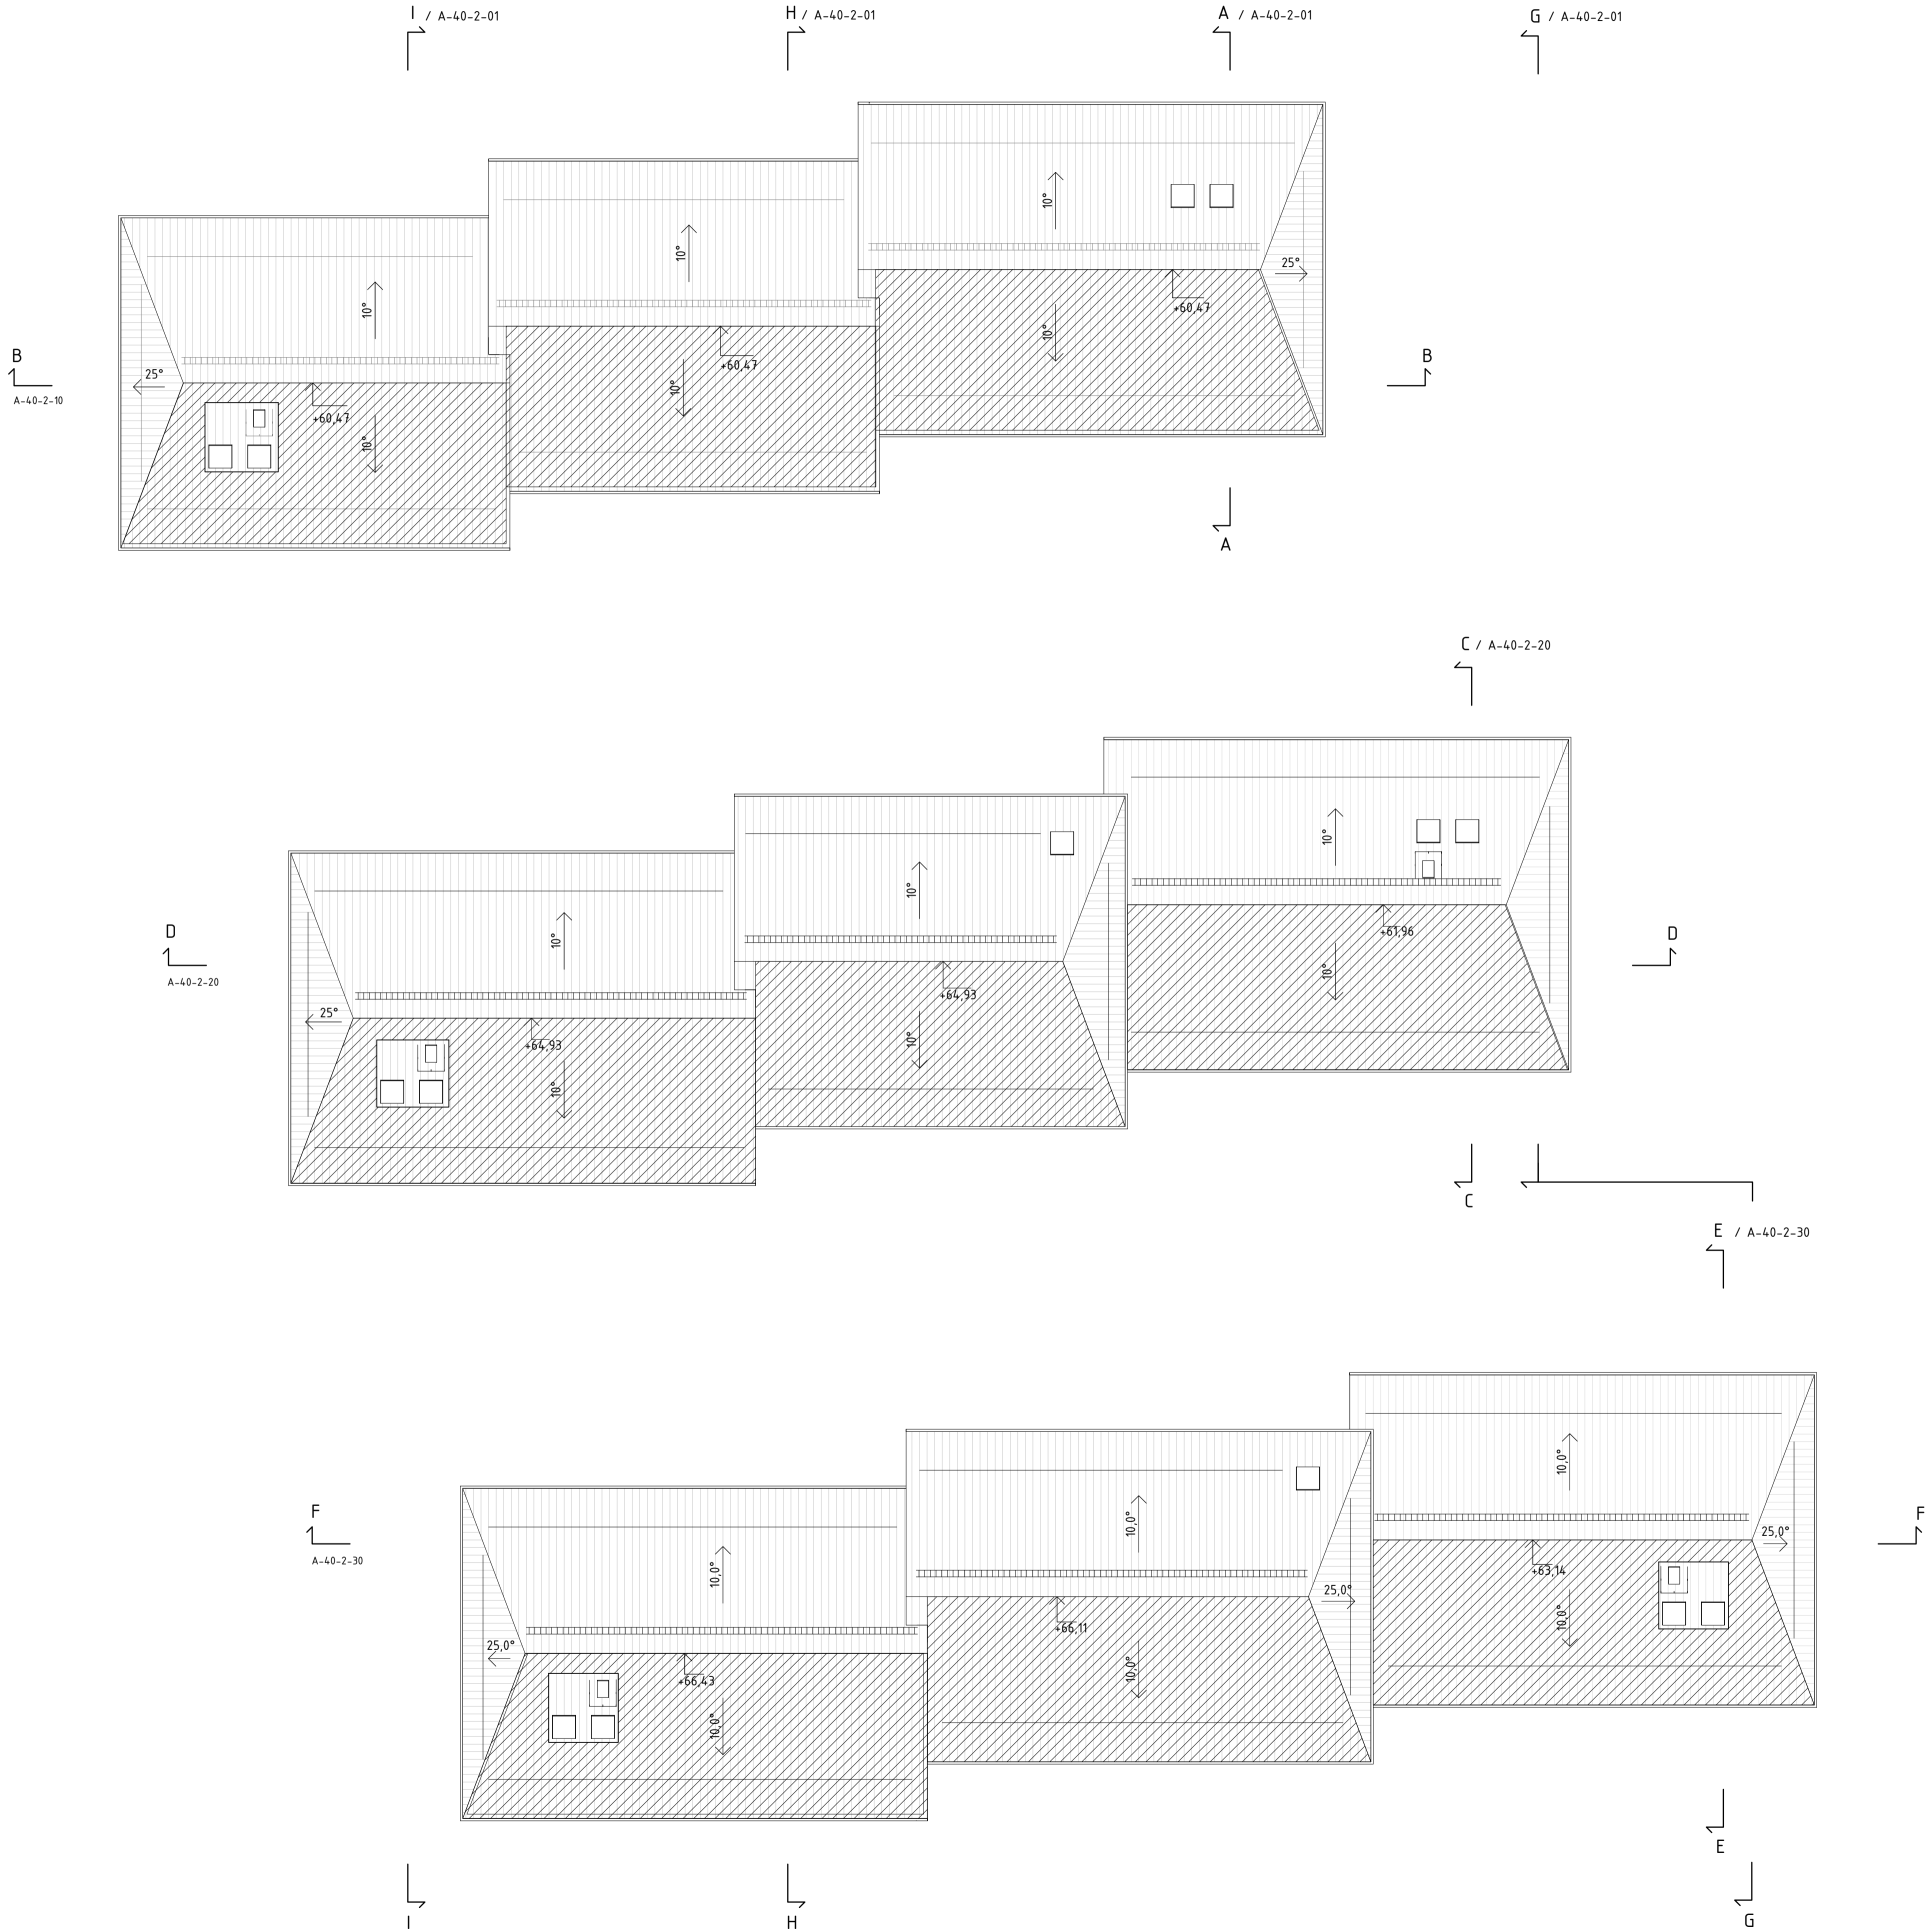

FÖRKLARINGAR

PLUSHÖJDER I METER  
PLUSHÖJDER INVÄNDIGT AVSER FÄRDIGT GOLV  
PLUSHÖJDER TAK AVSER NÖCKHÖJD


HÖJDSYSTEM RH2000

- BRANDCELLSGRÄNS EI60
- UTRYMNINGSVÄG
- MÖJLIG PLACERING SOLCELLER

FÖRESKRIFTER

HÄNVISNINGAR

SEKTIONER A-40-2-01 TILL A-40-2-30  
FASADER A-40-3-11 TILL A-40-3-32

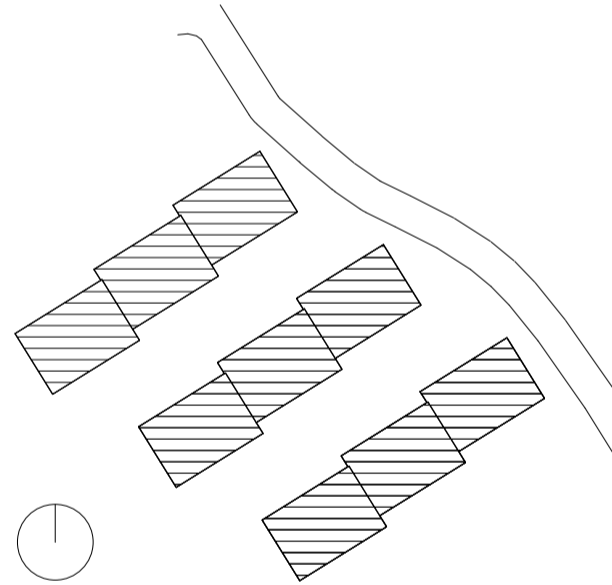

BET	ÄNDRINGEN AVSER	SIGN	DATUM
BYGGLOVHANDLING			
<b>JÄRN TORGET</b>			
JÄRNTORGET BOSTAD AB, BOX 1267, 172 25 SUNDBYBERG			
<input checked="" type="checkbox"/>	A	Hermansson Hiller Lundberg Arkitekter AB	tel 08 410 509 00
<input type="checkbox"/>	E	Rejlers	tel 0771-78 00 00
<input type="checkbox"/>	K	Tyréns AB	tel 010-452 20 00
<input type="checkbox"/>	L	Bjerlings	tel 010-211 86 85
<input type="checkbox"/>	V	P O Andersson Konstruktionsbyrå AB	tel 08-98 78 60
<input type="checkbox"/>	VA	Bjerlings	tel 010-211 80 00
UPPDRAG NR 121003	RTAD AV HEM	HANDLÄGGARE FEV	
DATUM 2020-07-03	ANSVARIG Andreas Hiller		
<b>TRILLING, KÄRRTORP</b>			
FASTIGHET: SKÄGGENÅS 2			
Översikt Takplan			
SKALA A1 1:200 A3 1:400	NUMMER <b>A-40-1-07</b>	BET	



#### FÖRKLARINGAR

ALLA MÅTT I MILLIMETER

PLUSHÖJDER I METER  
PLUSHÖJDER INVÄNDIGT AVSER FÄRDIGT GOLV  
HÖJDSYSTEM RH2000

— BRANDCELLSGRÄNS EI60  
→ UTRYMNINGSVÄG

EL SCHAKT INNEHÅLLANDE EL  
FRD FÖRRÅD  
G GARDEROB  
K/F KYLSKÅP/FRYS  
KH KAPPHYLLA  
MS MEDIASKÅP  
ST STÄD  
ABK ARMBÅGSKONTAKT  
☐ SPIS MED UGN

TM TVÄTTMASKIN  
TT TORKTUMLARE  
TS TORKSKÅP

UL UPPSTIGNINGSLUCKA  
BGL BRANDGASLUCKA

LÄGENHETSNUMRERING

1-1101  
LGH NR.  
VÄNING  
HUS


#### FÖRESKRIFTER

-


#### HÄNVISNINGAR

SEKTIONER A-40-2-01 TILL A-40-2-30  
FASADER A-40-3-11 TILL A-40-3-32  
DETALJER A-42-6-01  
LA-RITNING L-30-1-01  
L-30-1-02  
L-30-2-10

UTVÄNDIG MATERIAL- OCH KULÖRBESKRIVNING

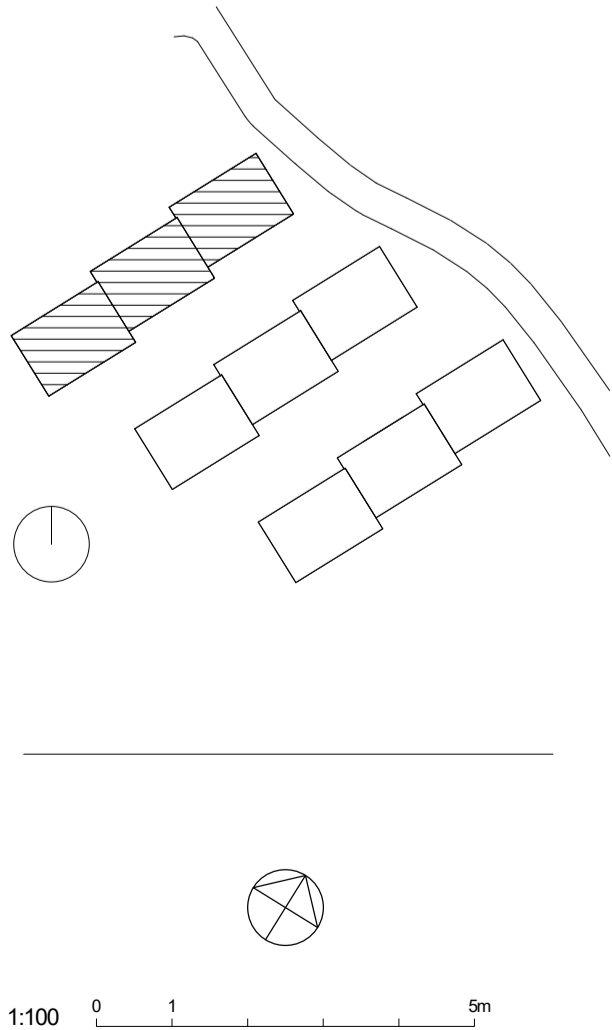

BET	ÄNDRINGEN AVSER	SIGN	DATUM
BYGGLOVHANDLING			
JÄRNTORGET			
JÄRNTORGET BOSTAD AB, BOX 1267, 172 25 SUNDBYBERG			
X	A Hermansson Hiller Lundberg Arkitekter AB	tel 08 410 509 00	
	E Rejlers	tel 0771-78 00 00	
	K Tyréns AB	tel 010-452 20 00	
	L Bjerkings	tel 010-211 86 85	
	V P O Andersson Konstruktionsbyrå AB	tel 08-98 78 60	
	VA Bjerkings	tel 010-211 80 00	
UPPDRAG NR	RITAD AV	HANDLÄGGARE	
121003	FEV	FEV	
DATUM	ANSVARIG		
2020-07-03	Andreas Hiller		
TRILLING, KÄRRTORP			
FASTIGHET: SKÄGGENÅS 2			
Hus 1 Plan 10			
SKALA	NUMMER	BET	
A1 1:100 A3 1:200	A-40-1-101		

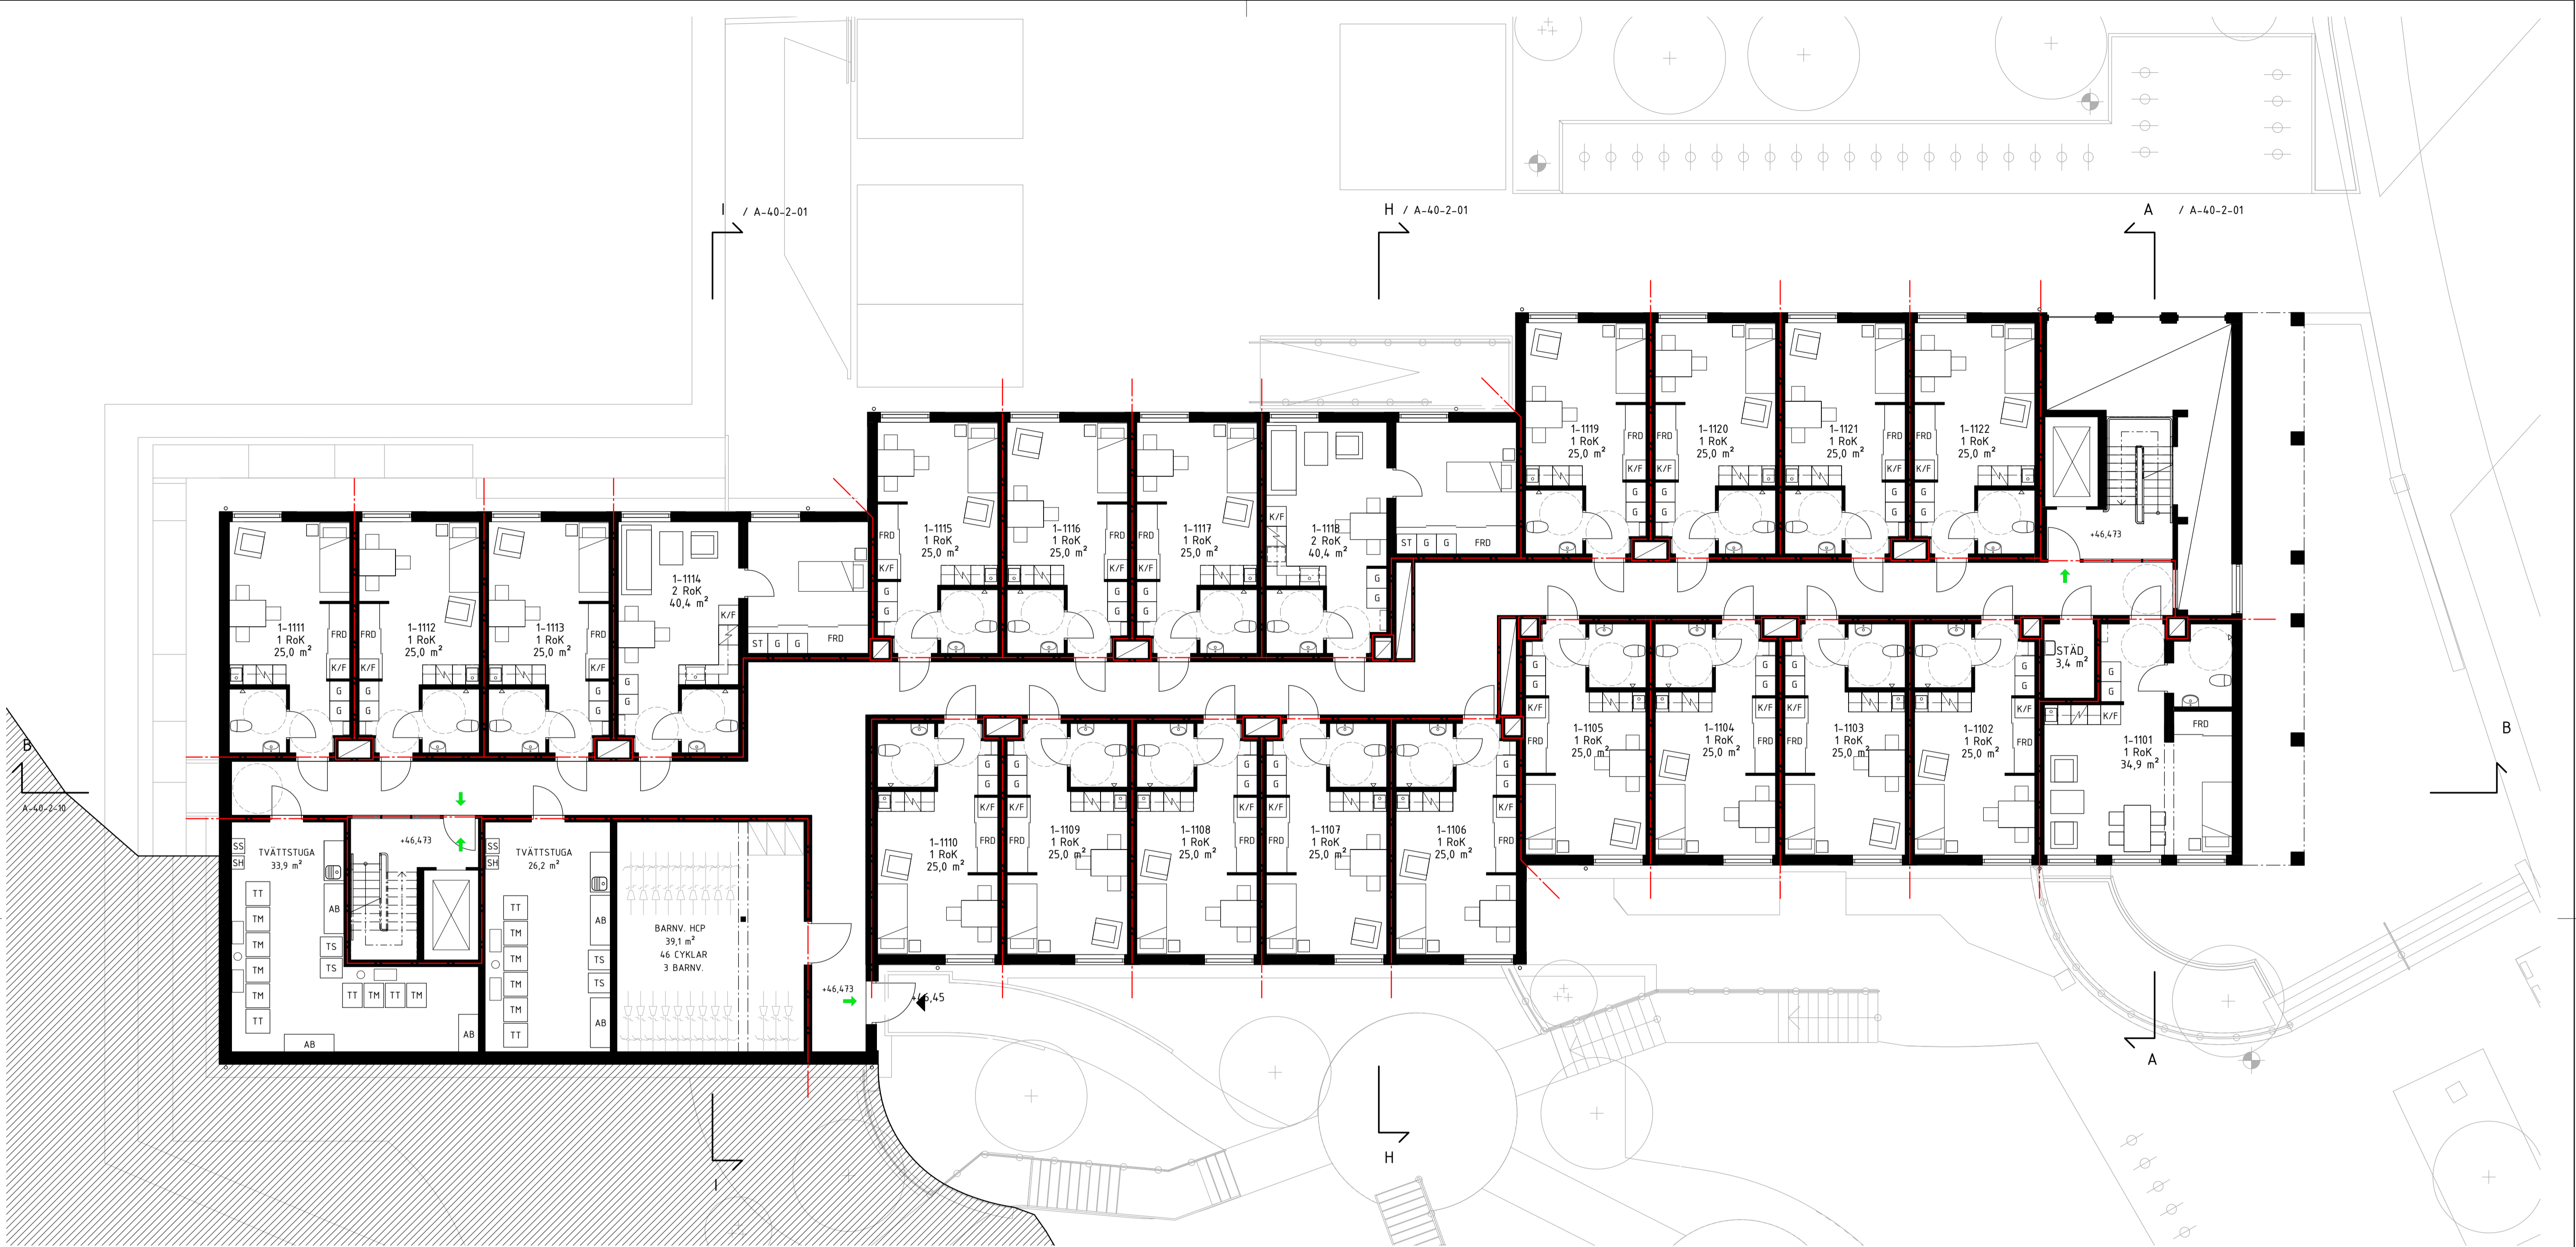

FÖRKLARINGAR

ALLA MÅTT I MILLIMETER

PLUSHÖJDER I METER  
PLUSHÖJDER INVÄNDIGT AVSER FÄRDIGT GOLV  
HÖJDSYSTEM RH2000

— BRANDCELLSGRÄNS E160  
→ UTRYMNINGSVÄG

EL SCHAKT INNEHÅLLANDE EL  
FRD FÖRRÅD  
G GARDEROB  
K/F KYLSKÅP/FRYS  
KH KAPPHYLLA  
MS MEDIASKÅP  
ST STÅD  
ABK ARMBÄGSKONTAKT  
☐ SPIS MED UGN

TM TVÄTTMASKIN  
TT TORKTUMLARE  
TS TORKSKÅP

UL UPPSTIGNINGSLUCKA  
BGL BRANDGASLUCKA

LÄGENHETSNUMRERING


1-1101 LGH NR.  
VÄNING  
HUS

FÖRESKRIFTER


HÄNVISNINGAR

SEKTIONER A-40-2-01 TILL A-40-2-30  
FASADER A-40-3-11 TILL A-40-3-32  
DETALJER A-42-6-01  
LA-RITNING L-30-1-01  
L-30-1-02  
L-30-2-10


UTVÄNDIG MATERIAL- OCH KULÖRBESKRIVNING

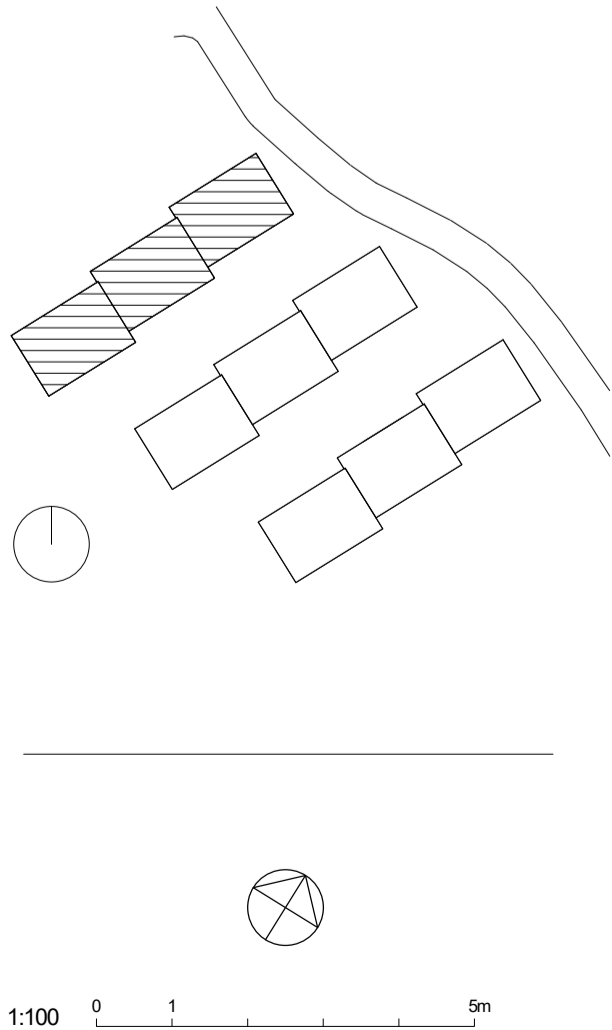


BET	ÄNDRINGEN AVSER	SIGN	DATUM
BYGGLOVHANDLING			
<b>JÄRN TORGET</b>			
JÄRNTORGET BOSTAD AB, BOX 1267, 172 25 SUNDBYBERG			
X A	Hermansson Hiller Lundberg Arkitekter AB	tel 08 410 509 00	
E	Rejlers	tel 0771-78 00 00	
K	Tyréns AB	tel 010-452 20 00	
L	Bjerkings	tel 010-211 86 85	
V	P O Andersson Konstruktionsbyrå AB	tel 08-98 78 60	
VA	Bjerkings	tel 010-211 80 00	
UPPDRAG NR 121003	RITAD AV FEV	HANDLÄGGARE FEV	
DATUM 2020-07-03	ANSVARIG Andreas Hiller		
<b>TRILLING, KÄRRTORP</b>			
FASTIGHET: SKÄGGENÅS 2			
Hus 1 Plan 11			
SKALA A1 1:100 A3 1:200	NUMMER <b>A-40-1-102</b>	BET	

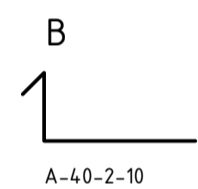

BET	ÄNDRINGEN AVSER	SIGN	DATUM
<h1>BYGGLOVHANDLING</h1>			
<h2>JÄRN TORGET</h2>			
JÄRNTORGET BOSTAD AB, BOX 1267, 172 25 SUNDBYBERG			
<input checked="" type="checkbox"/>	A	Hermansson Hiller Lundberg Arkitekter AB	tel 08 410 50 00
	E	Røjlers	tel 0771-78 00 00
	K	Tyréns AB	tel 010-452 20 00
	L	Bjerkings	tel 010-211 86 85
	V	P O Andersson Konstruktionsbyrå AB	tel 08-98 78 60
	VA	Bjerkings	tel 010-211 80 00
UPPRAG NR 121003		RITAD AV F&V	HANDLAGGARE F&V
DATUM 2020-07-03		ANSVARIG Andreas Hiller	
<h1>TRILLING, KÄRRTORP</h1> <h2>FASTIGHET: SKÄGGENÄS 2</h2>			
Hus 1 Plan 12			
SKALA A3 1:100 1:200	NUMMER A-40-1-103		BET

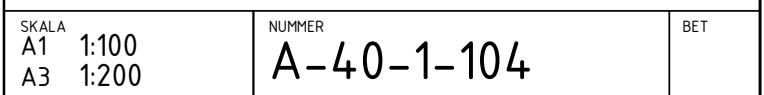

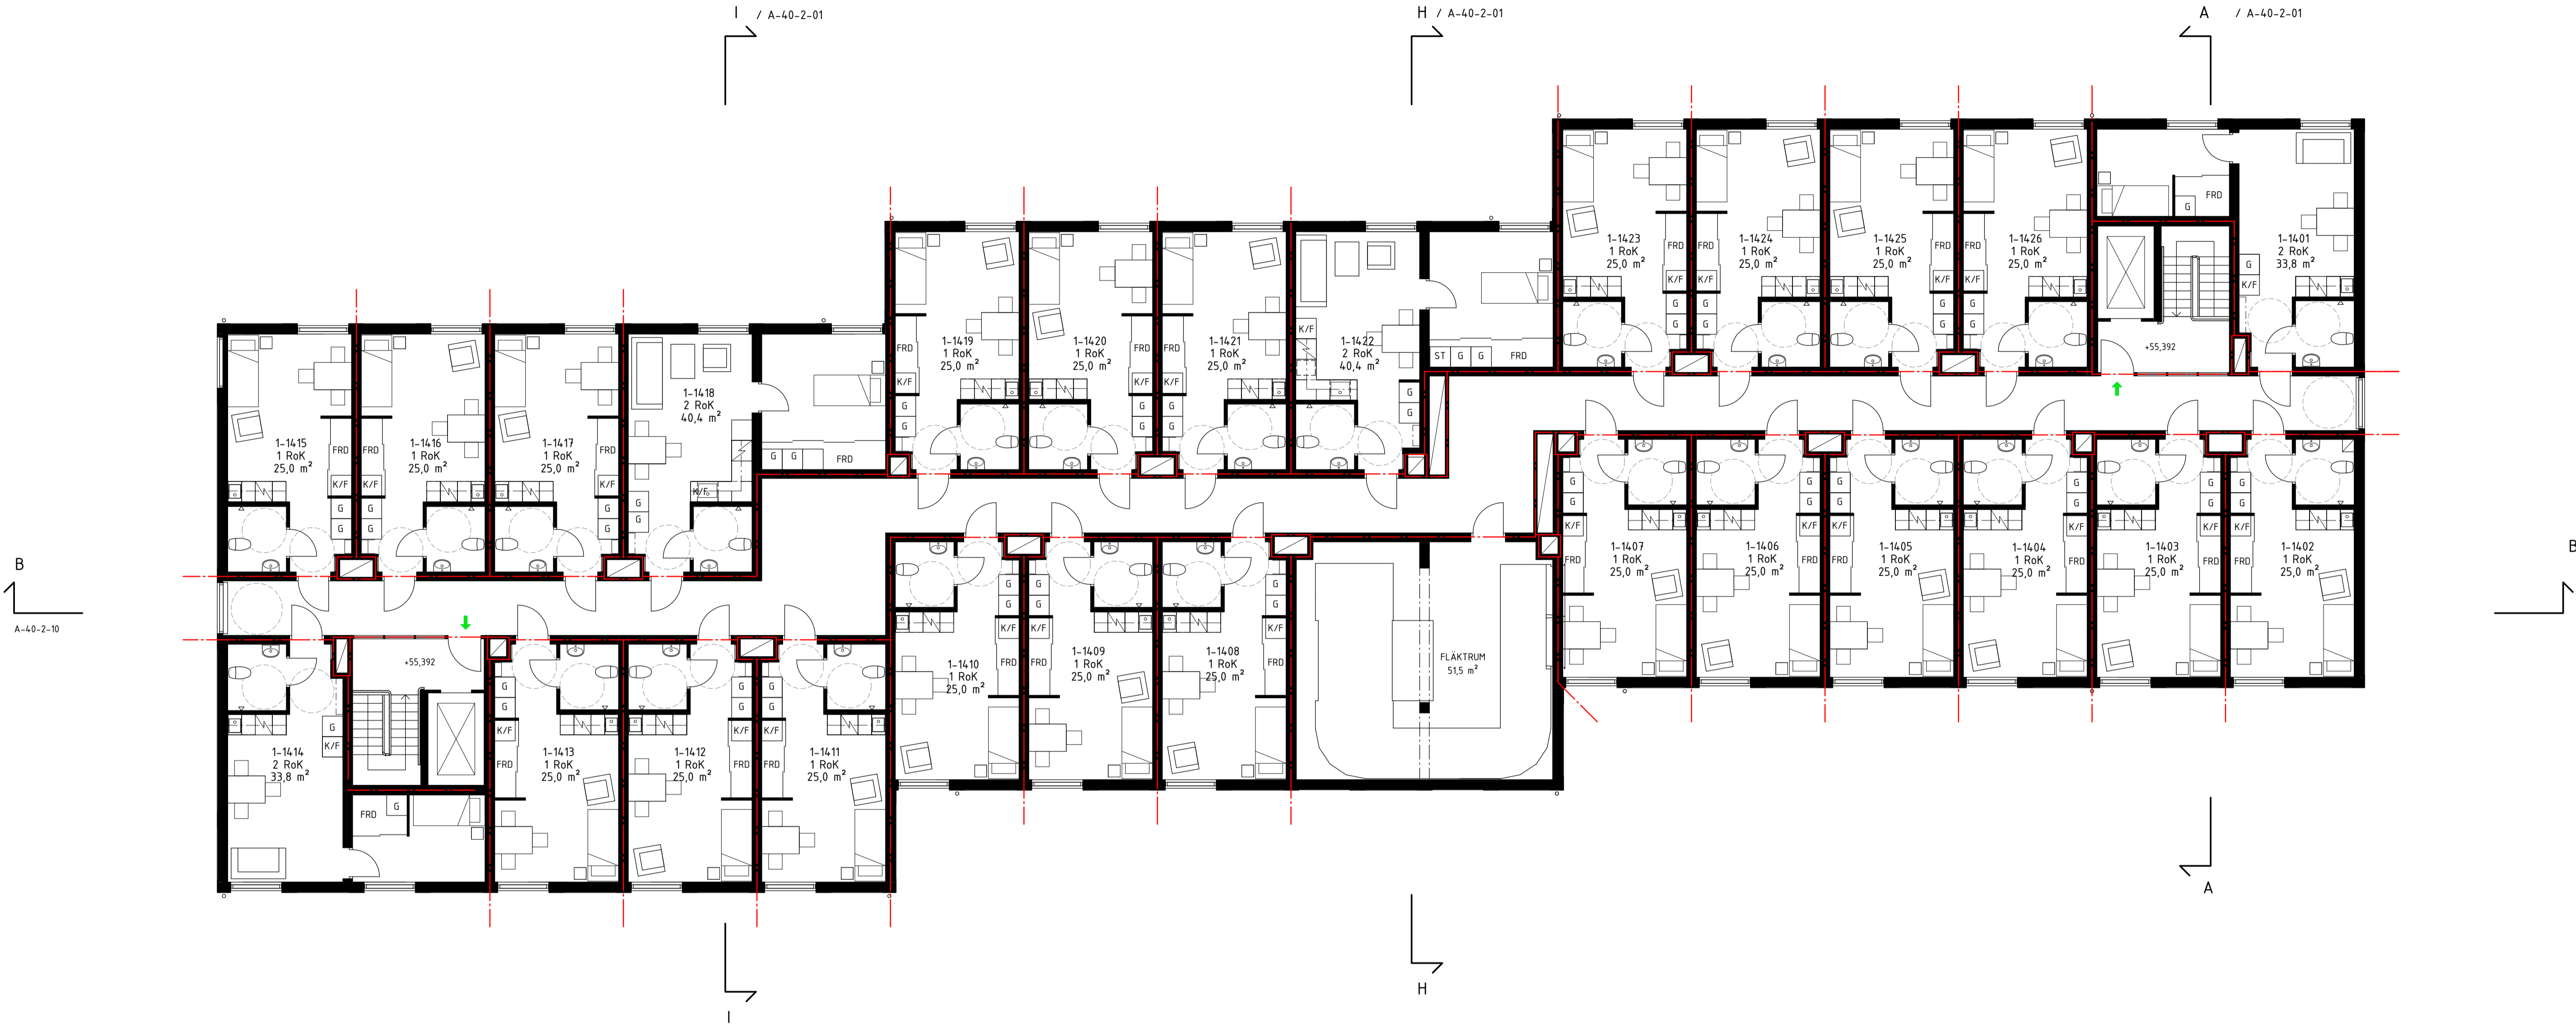

FÖRKLARINGAR

ALLA MÅTT I MILLIMETER

PLUSHÖJDER I METER  
PLUSHÖJDER INVÄNDIGT AVSER FÄRDIGT GOLV  
HÖJDSYSTEM RH2000

— BRANDCELLSGRÄNS EI60  
→ UTRYMNINGSVÄG

EL SCHAKT INNEHÅLLANDE EL  
FRD FÖRRÅD  
G GARDEROB  
K/F KYLSKÅP/FRYS  
KH KAPPHYLLA  
MS MEDIASKÅP  
ST STÅD  
ABK ARMBÄGSKONTAKT  
☐ SPIS MED UGN

TM TVÄTTMASKIN  
TT TORKTUMLARE  
TS TORKSKÅP

UL UPPSTIGNINGSLUCKA  
BGL BRANDGASLUCKA

LÄGENHETSNUMRERING

1-1101 LGH NR.  
VÄNING  
HUS


FÖRESKRIFTER

-


HÄNVISNINGAR

SEKTIONER A-40-2-01 TILL A-40-2-30  
FASADER A-40-3-11 TILL A-40-3-32  
DETALJER A-42-6-01  
LA-RITNING L-30-1-01  
L-30-1-02  
L-30-2-10

UTVÄNDIG MATERIAL- OCH KULÖRBESKRIVNING

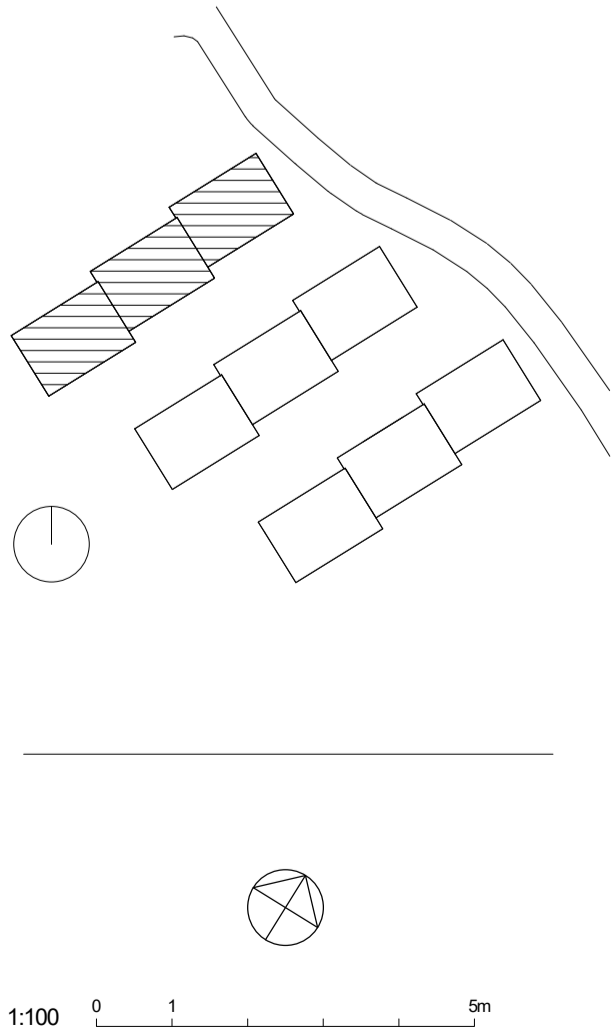

BET	ÄNDRINGEN AVSER	SIGN	DATUM
BYGGLOVHANDLING			
JÄRNTORGET			
JÄRNTORGET BOSTAD AB, BOX 1267, 172 25 SUNDBYBERG			
<input checked="" type="checkbox"/>	A	Hermansson Hiller Lundberg Arkitekter AB	tel 08 410 509 00
	E	Rejlers	tel 0771-78 00 00
	K	Tyréns AB	tel 010-452 20 00
	L	Bjerkings	tel 010-211 86 85
	V	P O Andersson Konstruktionsbyrå AB	tel 08-98 78 60
	VA	Bjerkings	tel 010-211 80 00
UPPDRAG NR 121003	RITAD AV FEV	HANDLÄGGARE FEV	
DATUM 2020-07-03	ANSVARIG Approver		
TRILLING, KÄRRTORP			
FASTIGHET: SKÄGGENÅS 2			
Hus 1 Plan 14			
SKALA A1 1:100 A3 1:200	NUMMER A-40-1-105	BET	

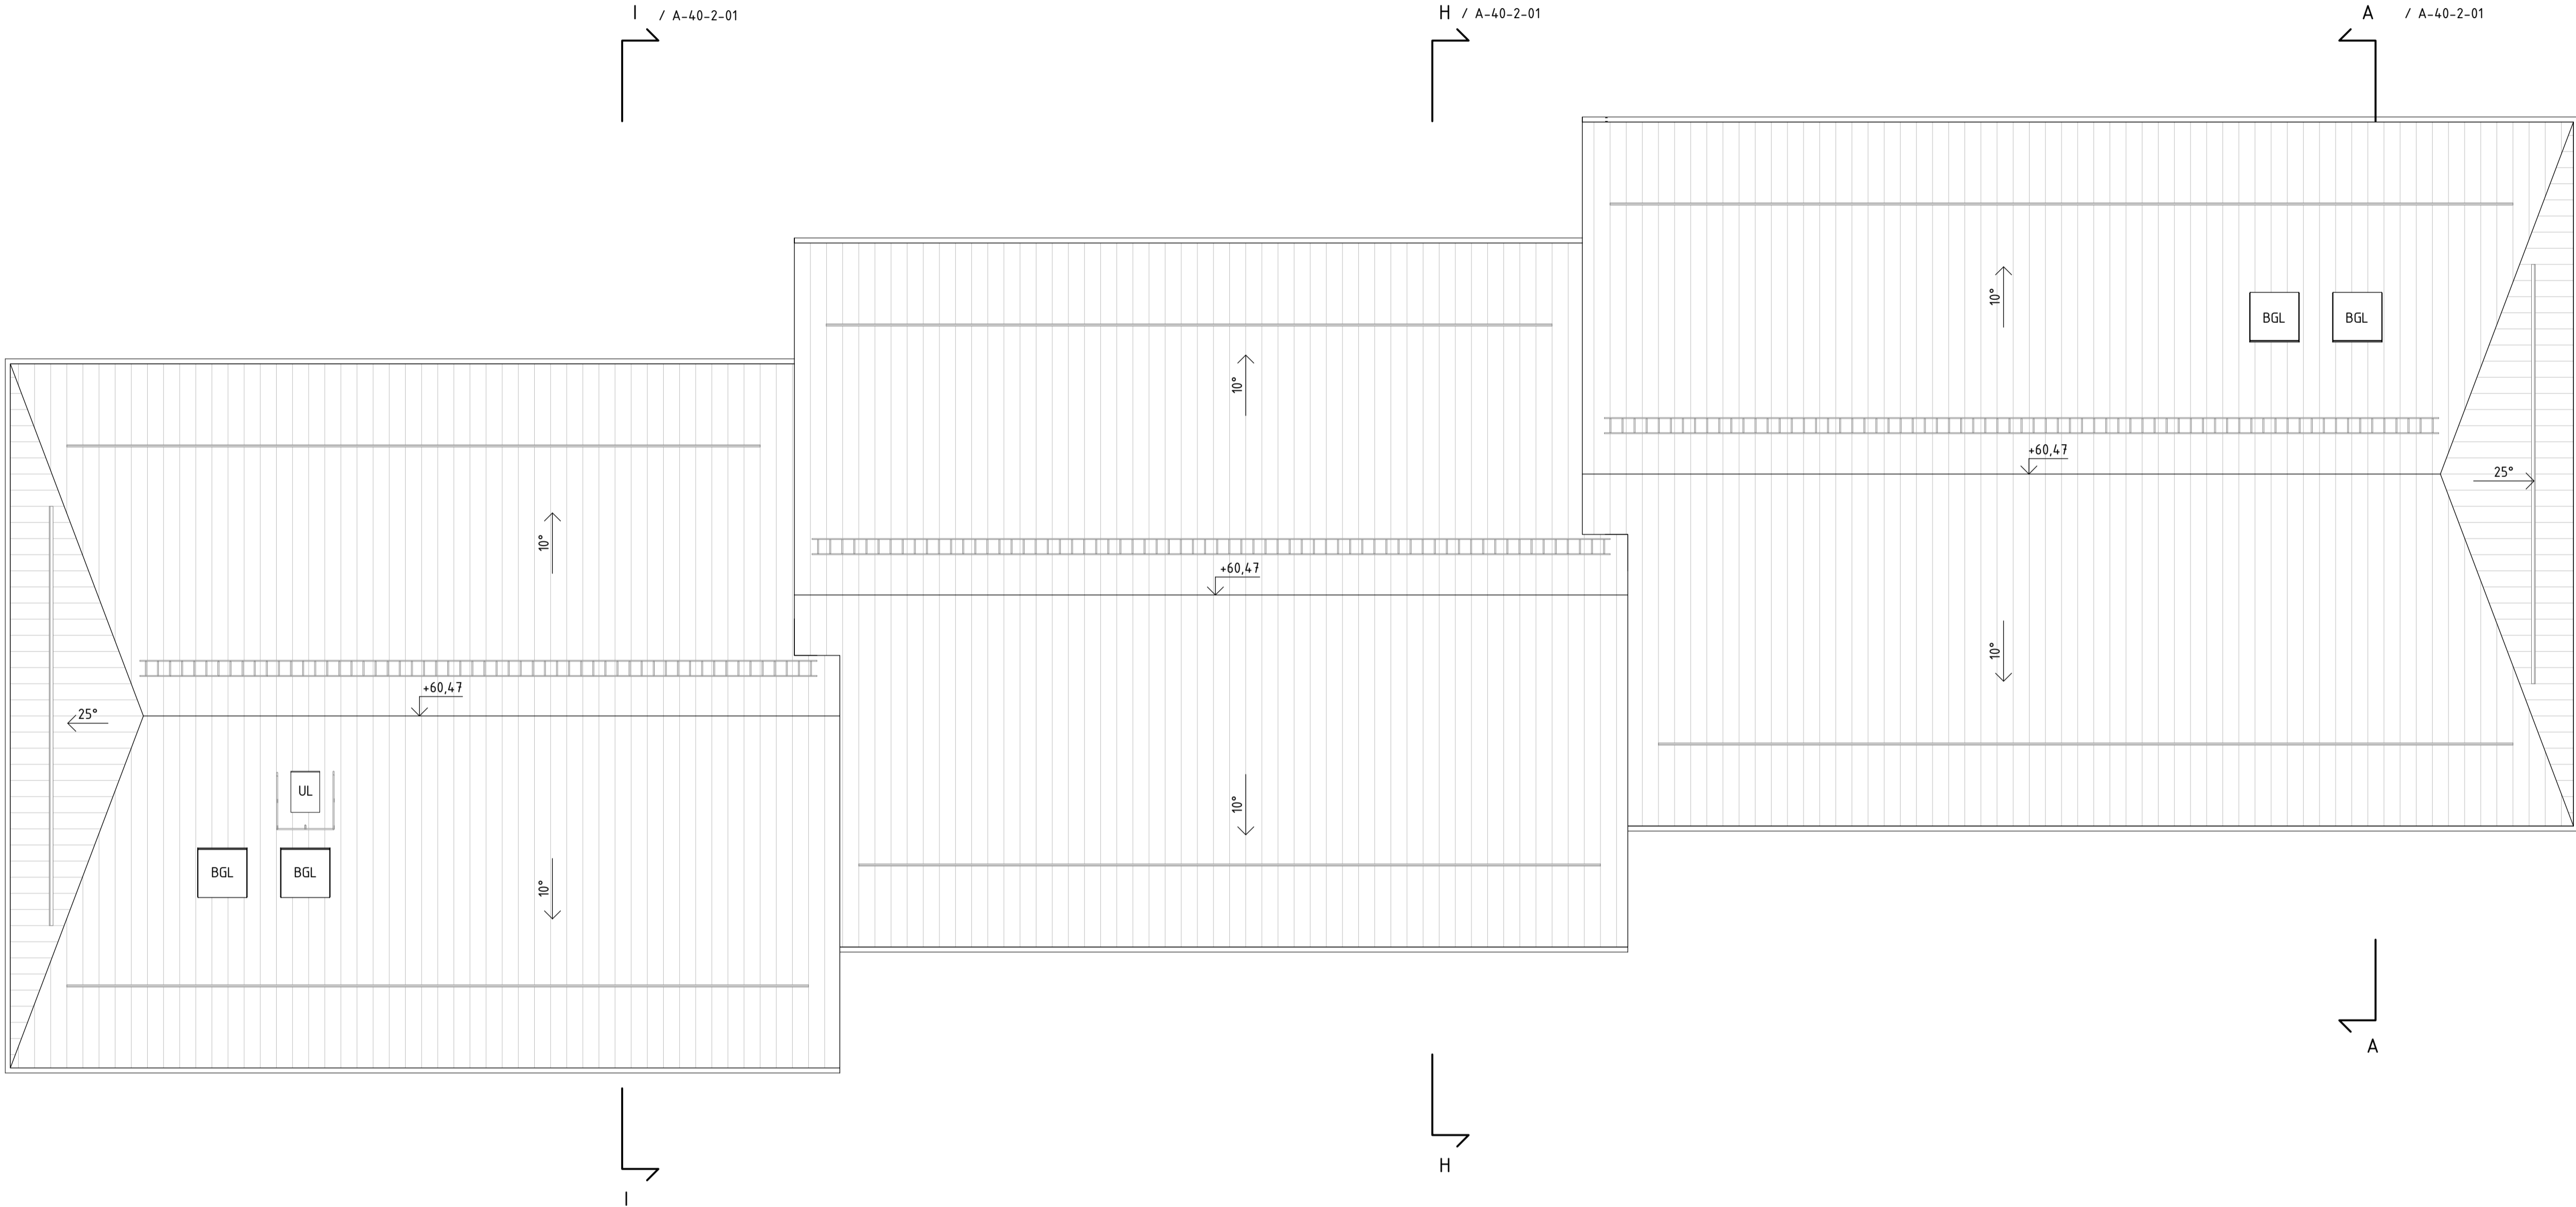

FÖRKLARINGAR

ALLA MÅTT I MILLIMETER

PLUSHÖJDER I METER  
PLUSHÖJDER INVÄNDIGT AVSER FÄRDIGT GOLV  
HÖJDSYSTEM RH2000

—•— BRANDCELLSGRÄNS EI60  
➔ UTRYMNINGSVÄG

EL SCHAKT INNEHÅLLANDE EL  
FRD FÖRRÅD  
G GARDEROB  
K/F KYLSKÅP/FRYS  
KH KAPPHYLLA  
MS MEDIASKÅP  
ST STÅD  
ABK ARMBÄGSKONTAKT  
☐ SPIS MED UGN

TM TVÄTTMASKIN  
TT TORKTUMLARE  
TS TORKSKÅP

UL UPPSTIGNINGSLUCKA  
BGL BRANDGASLUCKA

LÄGENHETSNUMRERING

1-1101  
LGH NR.  
VÅNING  
HUS


FÖRESKRIFTER

-


HÄNVISNINGAR

SEKTIONER A-40-2-01 TILL A-40-2-30  
FASADER A-40-3-11 TILL A-40-3-32  
DETALJER A-42-6-01  
LA-RITNING L-30-1-01  
L-30-1-02  
L-30-2-10

UTVÄNDIG MATERIAL- OCH KULÖRBESKRIVNING

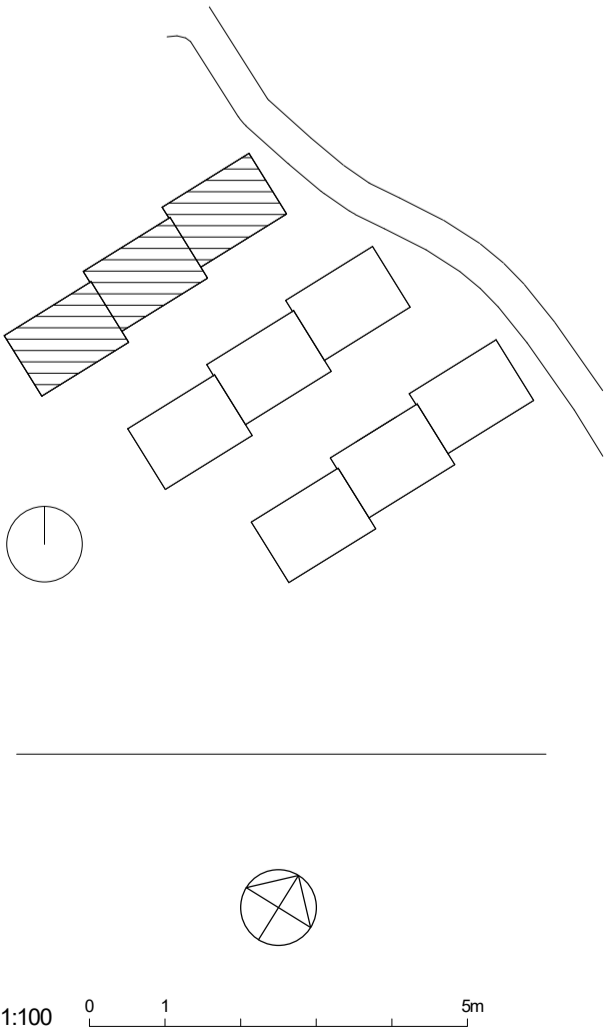

BET	ÄNDRINGEN AVSER	SIGN	DATUM
BYGGLOVHANDLING			
JÄRNTORGET			
JÄRNTORGET BOSTAD AB, BOX 1267, 172 25 SUNDBYBERG			
X	A Hermansson Hiller Lundberg Arkitekter AB	tel 08 410 509 00	
	E Rejlers	tel 0771-78 00 00	
	K Tyréns AB	tel 010-452 20 00	
	L Bjerkings	tel 010-211 86 85	
	V P O Andersson Konstruktionsbyrå AB	tel 08-98 78 60	
	VA Bjerkings	tel 010-211 80 00	
UPPDRAG NR 121003	RITAD AV FEV	HANDLÄGGARE FEV	
DATUM 2020-07-03	ANSVARIG Andreas Hiller		
TRILLING, KÄRRTORP			
FASTIGHET: SKÄGGENÅS 2			
Hus 1 Takplan			
SKALA A1 1:100 A3 1:200	NUMMER A-40-1-106	BET	

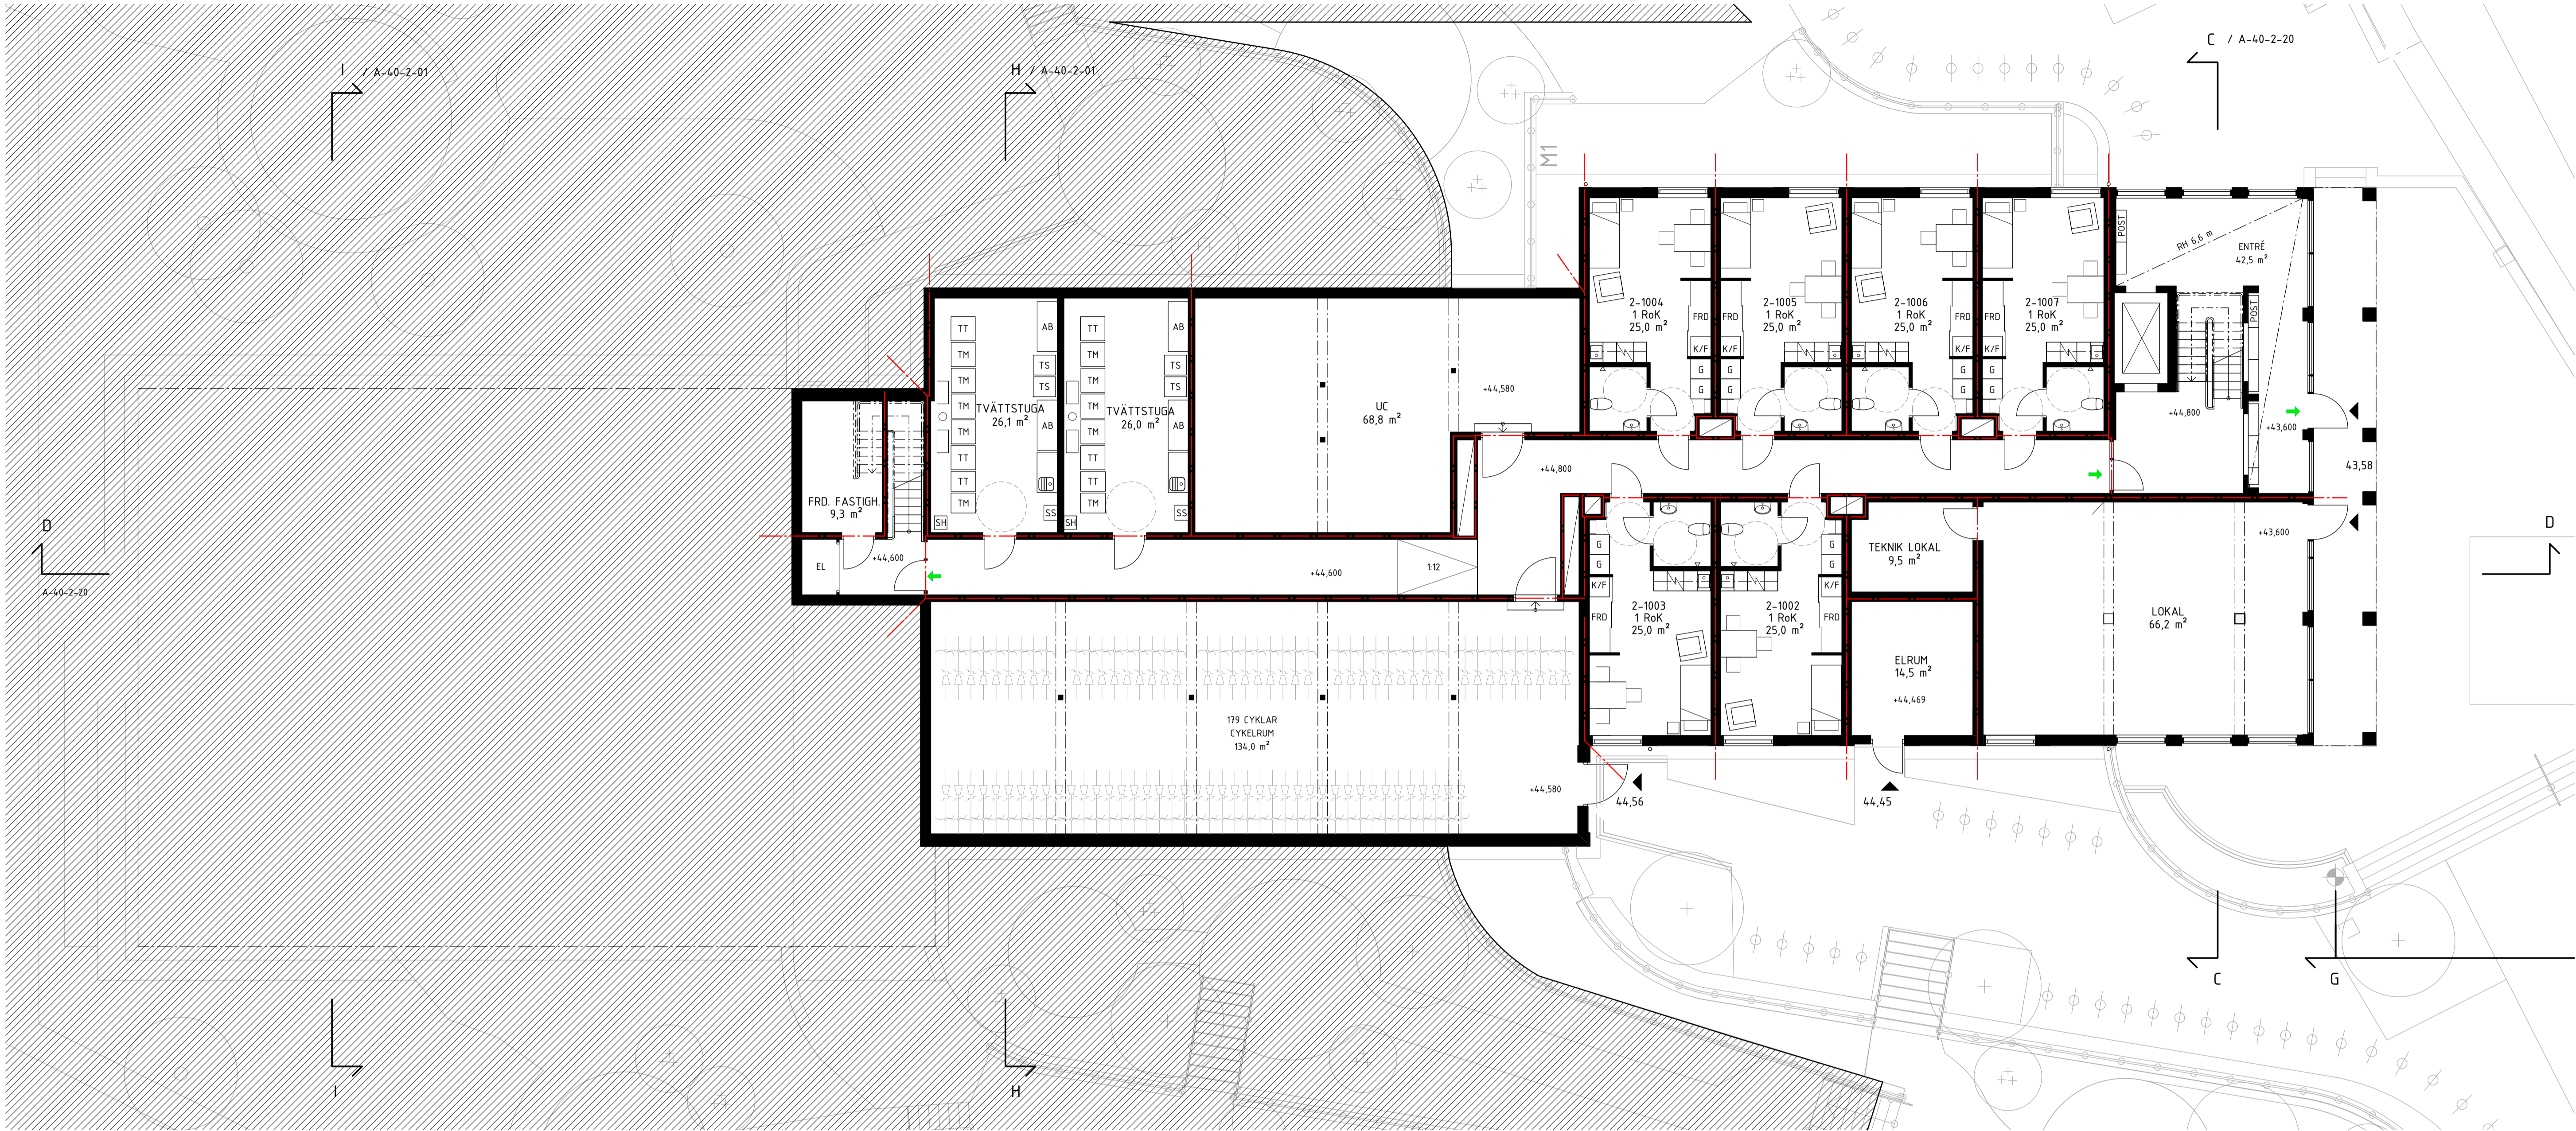

#### FÖRKLARINGAR

ALLA MÅTT I MILLIMETER

PLUSHÖJDER I METER  
PLUSHÖJDER INVÄNDIGT AVSER FÄRDIGT GOLV  
HÖJDSYSTEM RH2000

--- BRANDCELLSGRÄNS E160  
→ UTRYMNINGSVÄG

EL SCHAKT INNEHÅLLANDE EL  
FRD FÖRRÅD  
G GARDEROB  
K/F KYLSKÅP/FRYS  
KH KAPPHYLLA  
MS MEDIASKÅP  
ST STÅD  
ABK ARMBÄGSKONTAKT  
☐ SPIS MED UGN

TM TVÄTTMASKIN  
TT TORKTUMLARE  
TS TORKSKÅP

UL UPPSTIGNINGSLUCKA  
BGL BRANDGASLUCKA

LÄGENHETSNUMRERING

1-1101  
LGH NR.  
VÄNING  
HUS


#### FÖRESKRIFTER

-


#### HÄNVISNINGAR

SEKTIONER A-40-2-01 TILL A-40-2-30  
FASADER A-40-3-11 TILL A-40-3-32  
DETALJER A-42-6-01  
LA-RITNING L-30-1-01  
L-30-1-02  
L-30-2-10

UTVÄNDIG MATERIAL- OCH KULÖRBESKRIVNING

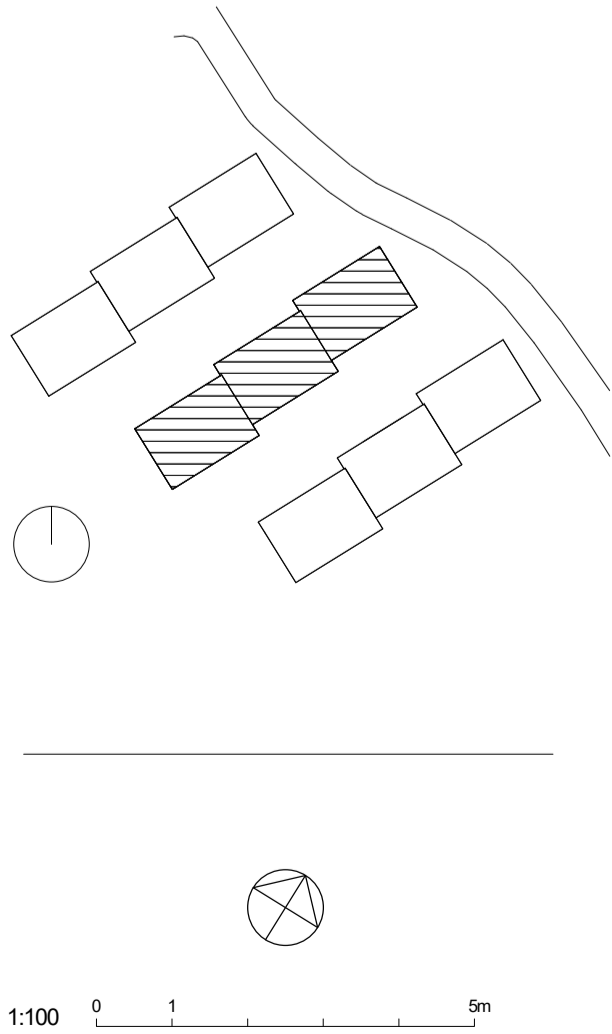

BET	ÄNDRINGEN AVSER	SIGN	DATUM
BYGGLOVHANDLING			
<b>JÄRN TORGET</b>			
JÄRNTORGET BOSTAD AB, BOX 1267, 172 25 SUNDBYBERG			
<input checked="" type="checkbox"/>	A	Hermansson Hiller Lundberg Arkitekter AB	tel 08 410 509 00
<input type="checkbox"/>	E	Rejlers	tel 0771-78 00 00
<input type="checkbox"/>	K	Tyréns AB	tel 010-452 20 00
<input type="checkbox"/>	L	Bjerkings	tel 010-211 86 85
<input type="checkbox"/>	V	P O Andersson Konstruktionsbyrå AB	tel 08-98 78 60
<input type="checkbox"/>	VA	Bjerkings	tel 010-211 80 00
UPPDRAG NR 121003	RITAD AV FEV	HANDLÄGGARE FEV	
DATUM 2020-07-03	ANSVARIG Andreas Hiller		
<b>TRILLING, KÄRRTORP</b>			
FASTIGHET: SKÄGGENÅS 2			
Hus 2 Plan 10			
SKALA A1 1:100 A3 1:200	NUMMER <b>A-40-1-201</b>	BET	

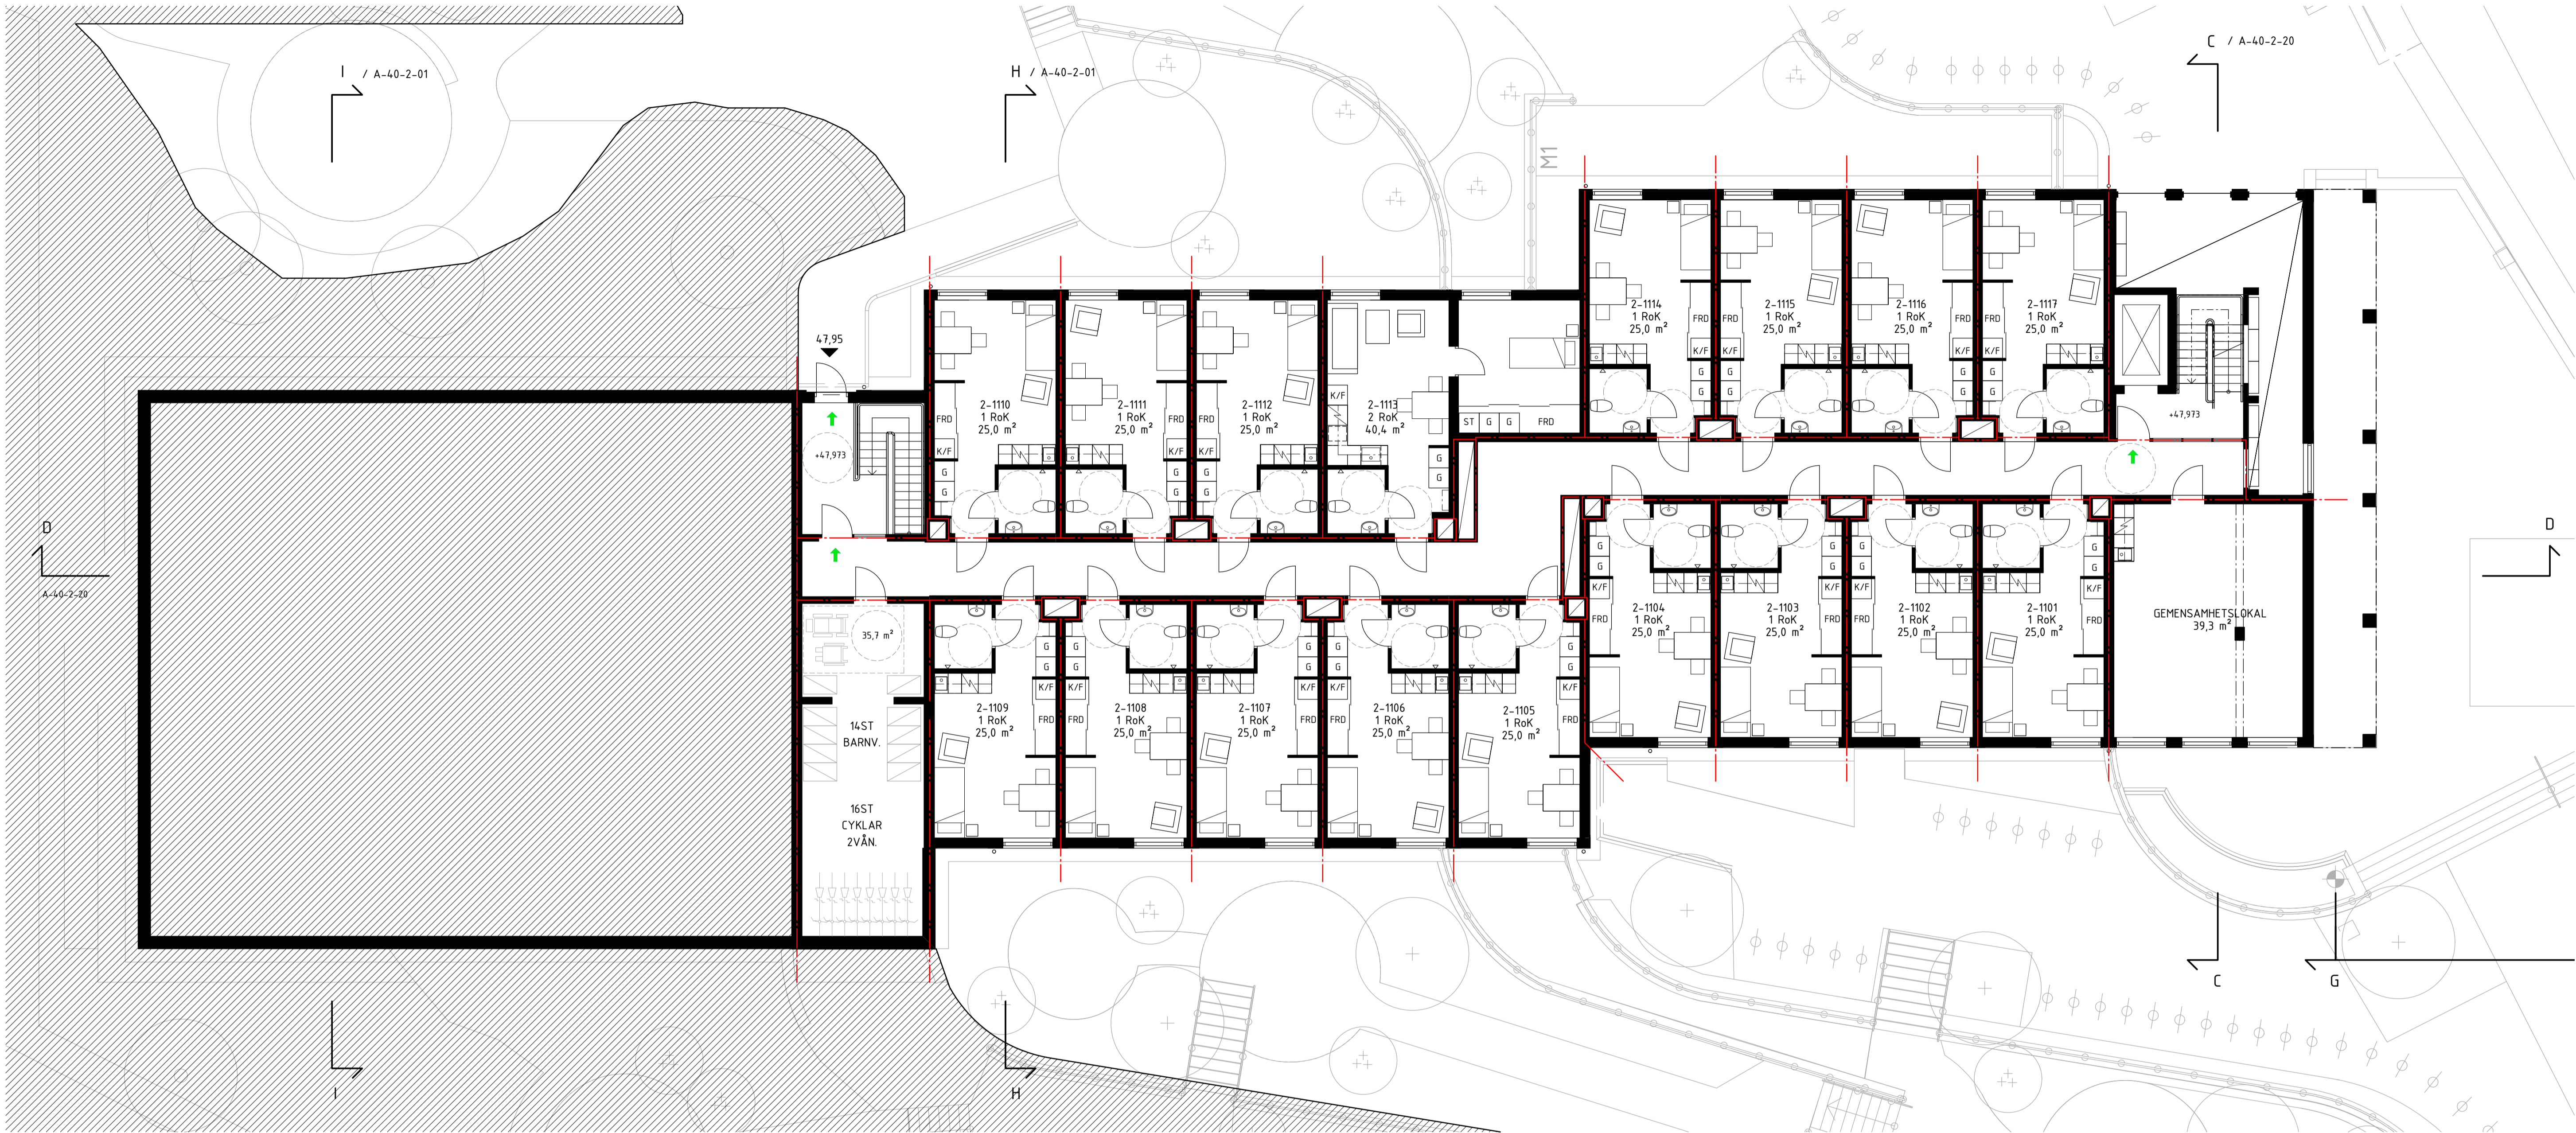

#### FÖRKLARINGAR

ALLA MÅTT I MILLIMETER

PLUSHÖJDER I METER  
PLUSHÖJDER INVÄNDIGT AVSER FÄRDIGT GOLV  
HÖJDSYSTEM RH2000

— BRANDCELLSGRÄNS E160  
→ UTRYMNINGSVÄG

EL SCHAKT INNEHÅLLANDE EL  
FRD FÖRRÅD  
G GARDEROB  
K/F KYLSKÅP/FRYS  
KH KAPPHYLLA  
MS MEDIASKÅP  
ST STÄD  
ABK ARMBÅGSKONTAKT  
SPIS MED UGN

TM TVÄTTMASKIN  
TT TORKTUMLARE  
TS TORKSKÅP

UL UPPSTIGNINGSLUCKA  
BGL BRANDGASLUCKA

LÄGENHETSNUMRERING


1-1101 LGH NR.  
VÅNING  
HUS

FÖRESKRIFTER


HÄNVISNINGAR

SEKTIONER A-40-2-01 TILL A-40-2-30  
FASADER A-40-3-11 TILL A-40-3-32  
DETALJER A-42-6-01  
LA-RITNING L-30-1-01  
L-30-1-02  
L-30-2-10

UTVÄNDIG MATERIAL- OCH KULÖRBESKRIVNING

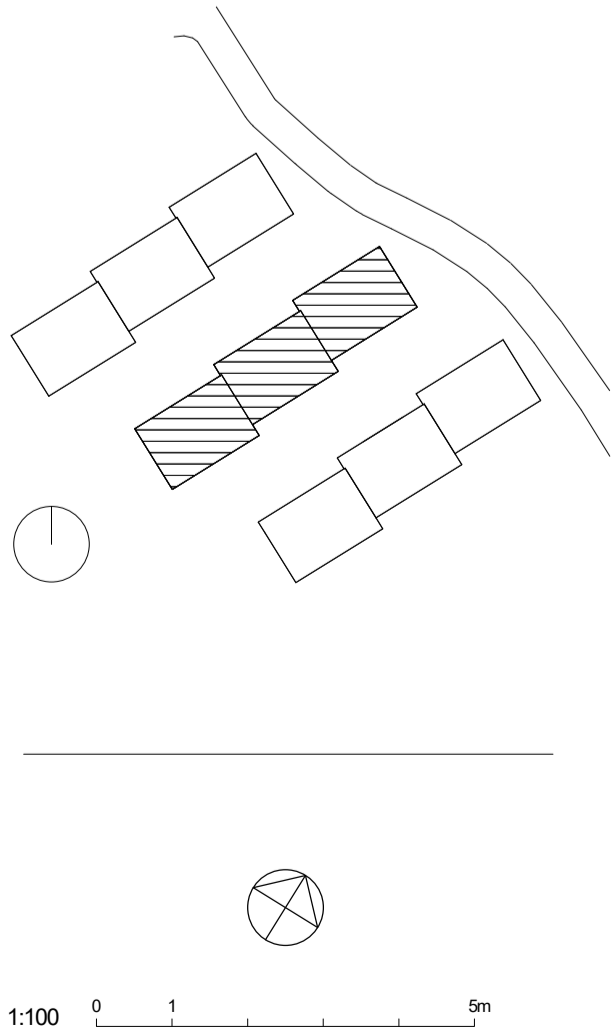

BET	ÄNDRINGEN AVSER	SIGN	DATUM
BYGGLOVHANDLING			
<b>JÄRNTORGET</b>			
JÄRNTORGET BOSTAD AB, BOX 1267, 172 25 SUNDBYBERG			
X A	Hermansson Hiller Lundberg Arkitekter AB	tel 08 410 509 00	
E	Rejlers	tel 0771-78 00 00	
K	Tyréns AB	tel 010-452 20 00	
L	Bjerkins	tel 010-211 86 85	
V	P O Andersson Konstruktionsbyrå AB	tel 08-98 78 60	
VA	Bjerkins	tel 010-211 80 00	
UPPDRAG NR 121003	RITAD AV FEV	HANDLÄGGARE FEV	
DATUM 2020-07-03	ANSVARIG Andreas Hiller		
<b>TRILLING, KÄRRTORP</b>			
FASTIGHET: SKÄGGENÅS 2			
Hus 2 Plan 11			
SKALA A1 1:100 A3 1:200	NUMMER <b>A-40-1-202</b>	BET	

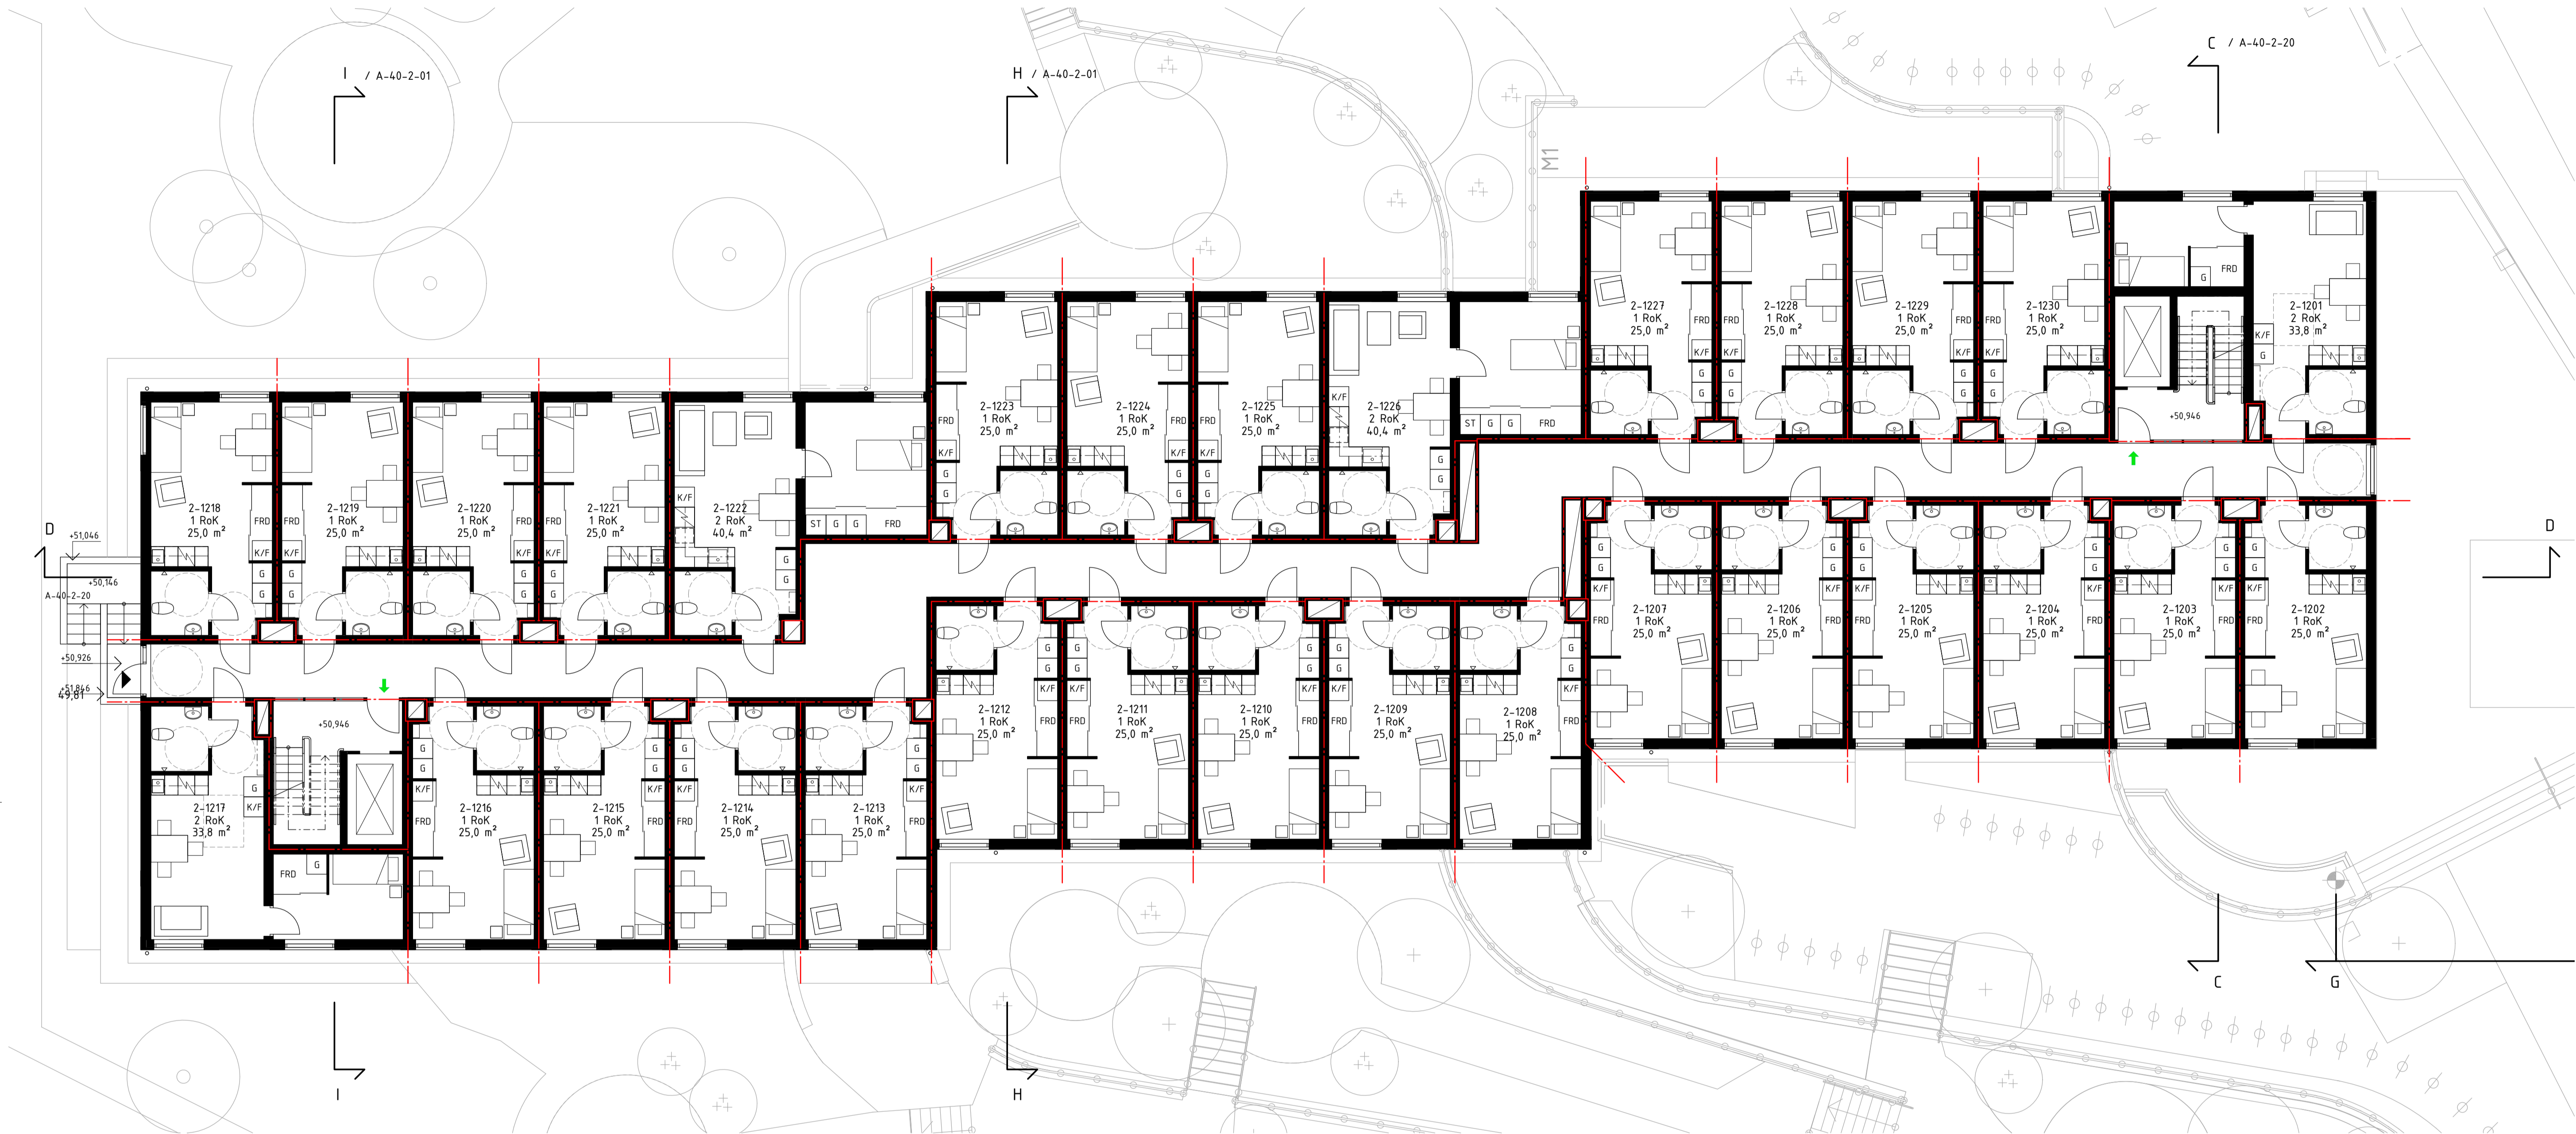

#### FÖRKLARINGAR

ALLA MÅTT I MILLIMETER

PLUSHÖJDER I METER  
PLUSHÖJDER INVÄNDIGT AVSER FÄRDIGT GOLV  
HÖJDSYSTEM RH2000

--- BRANDCELLSGRÄNS E160  
→ UTRYMNINGSVÄG

EL SCHAKT INNEHÅLLANDE EL  
FRD FÖRRÅD  
G GARDEROB  
K/F KYLSKÅP/FRYS  
KH KAPPHYLLA  
MS MEDIASKÅP  
ST STÅD  
ABK ARMBÄGSKONTAKT  
☐ SPIS MED UGN

TM TVÄTTMASKIN  
TT TORKTUMLARE  
TS TORKSKÅP

UL UPPSTIGNINGSLUCKA  
BGL BRANDGASLUCKA

LÄGENHETSNUMRERING

1-1101  
LGH NR.  
VÄNING  
HUS


#### FÖRESKRIFTER

-


#### HÄNVISNINGAR

SEKTIONER A-40-2-01 TILL A-40-2-30  
FASADER A-40-3-11 TILL A-40-3-32  
DETALJER A-42-6-01  
LA-RITNING L-30-1-01  
L-30-1-02  
L-30-2-10

UTVÄNDIG MATERIAL- OCH KULÖRBESKRIVNING

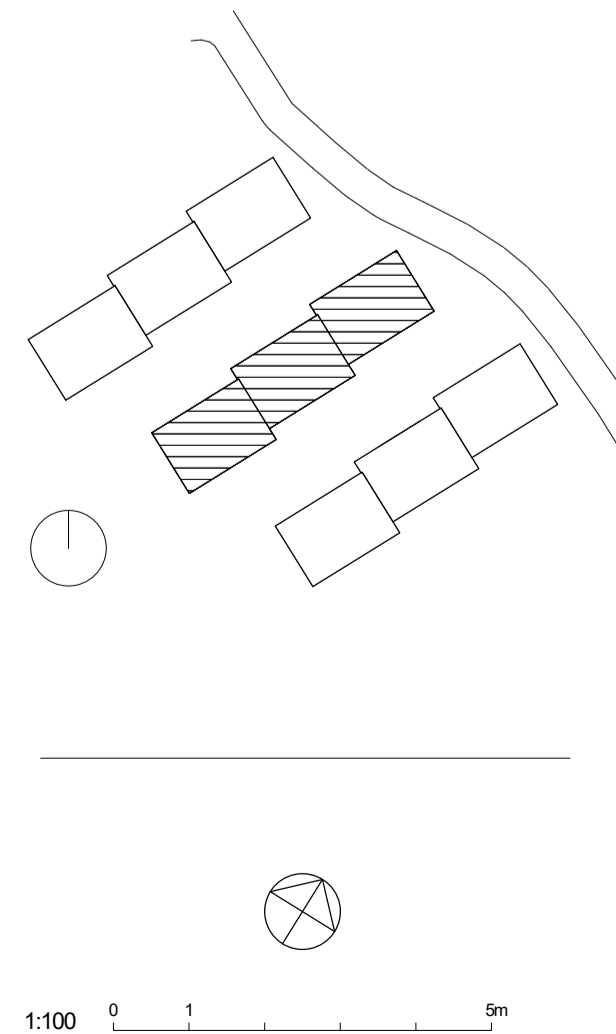

BET	ÄNDRINGEN AVSER	SIGN	DATUM
BYGGLOVHANDLING			
<b>JÄRNTORGET</b>			
JÄRNTORGET BOSTAD AB, BOX 1267, 172 25 SUNDBYBERG			
<input checked="" type="checkbox"/>	A Hermansson Hiller Lundberg Arkitekter AB	tel 08 410 509 00	
<input type="checkbox"/>	E Rejlers	tel 0771-78 00 00	
<input type="checkbox"/>	K Tyréns AB	tel 010-452 20 00	
<input type="checkbox"/>	L Bjerkins	tel 010-211 86 85	
<input type="checkbox"/>	V P O Andersson Konstruktionsbyrå AB	tel 08-98 78 60	
<input type="checkbox"/>	VA Bjerkins	tel 010-211 80 00	
UPPDRAG NR 121003	RITAD AV FEV	HANDLÄGGARE FEV	
DATUM 2020-07-03	ANSVARIG Andreas Hiller		
<b>TRILLING, KÄRRTORP</b>			
FASTIGHET: SKÄGGENÅS 2			
Hus 2 Plan 12			
SKALA A1 1:100 A3 1:200	NUMMER A-40-1-203	BET	

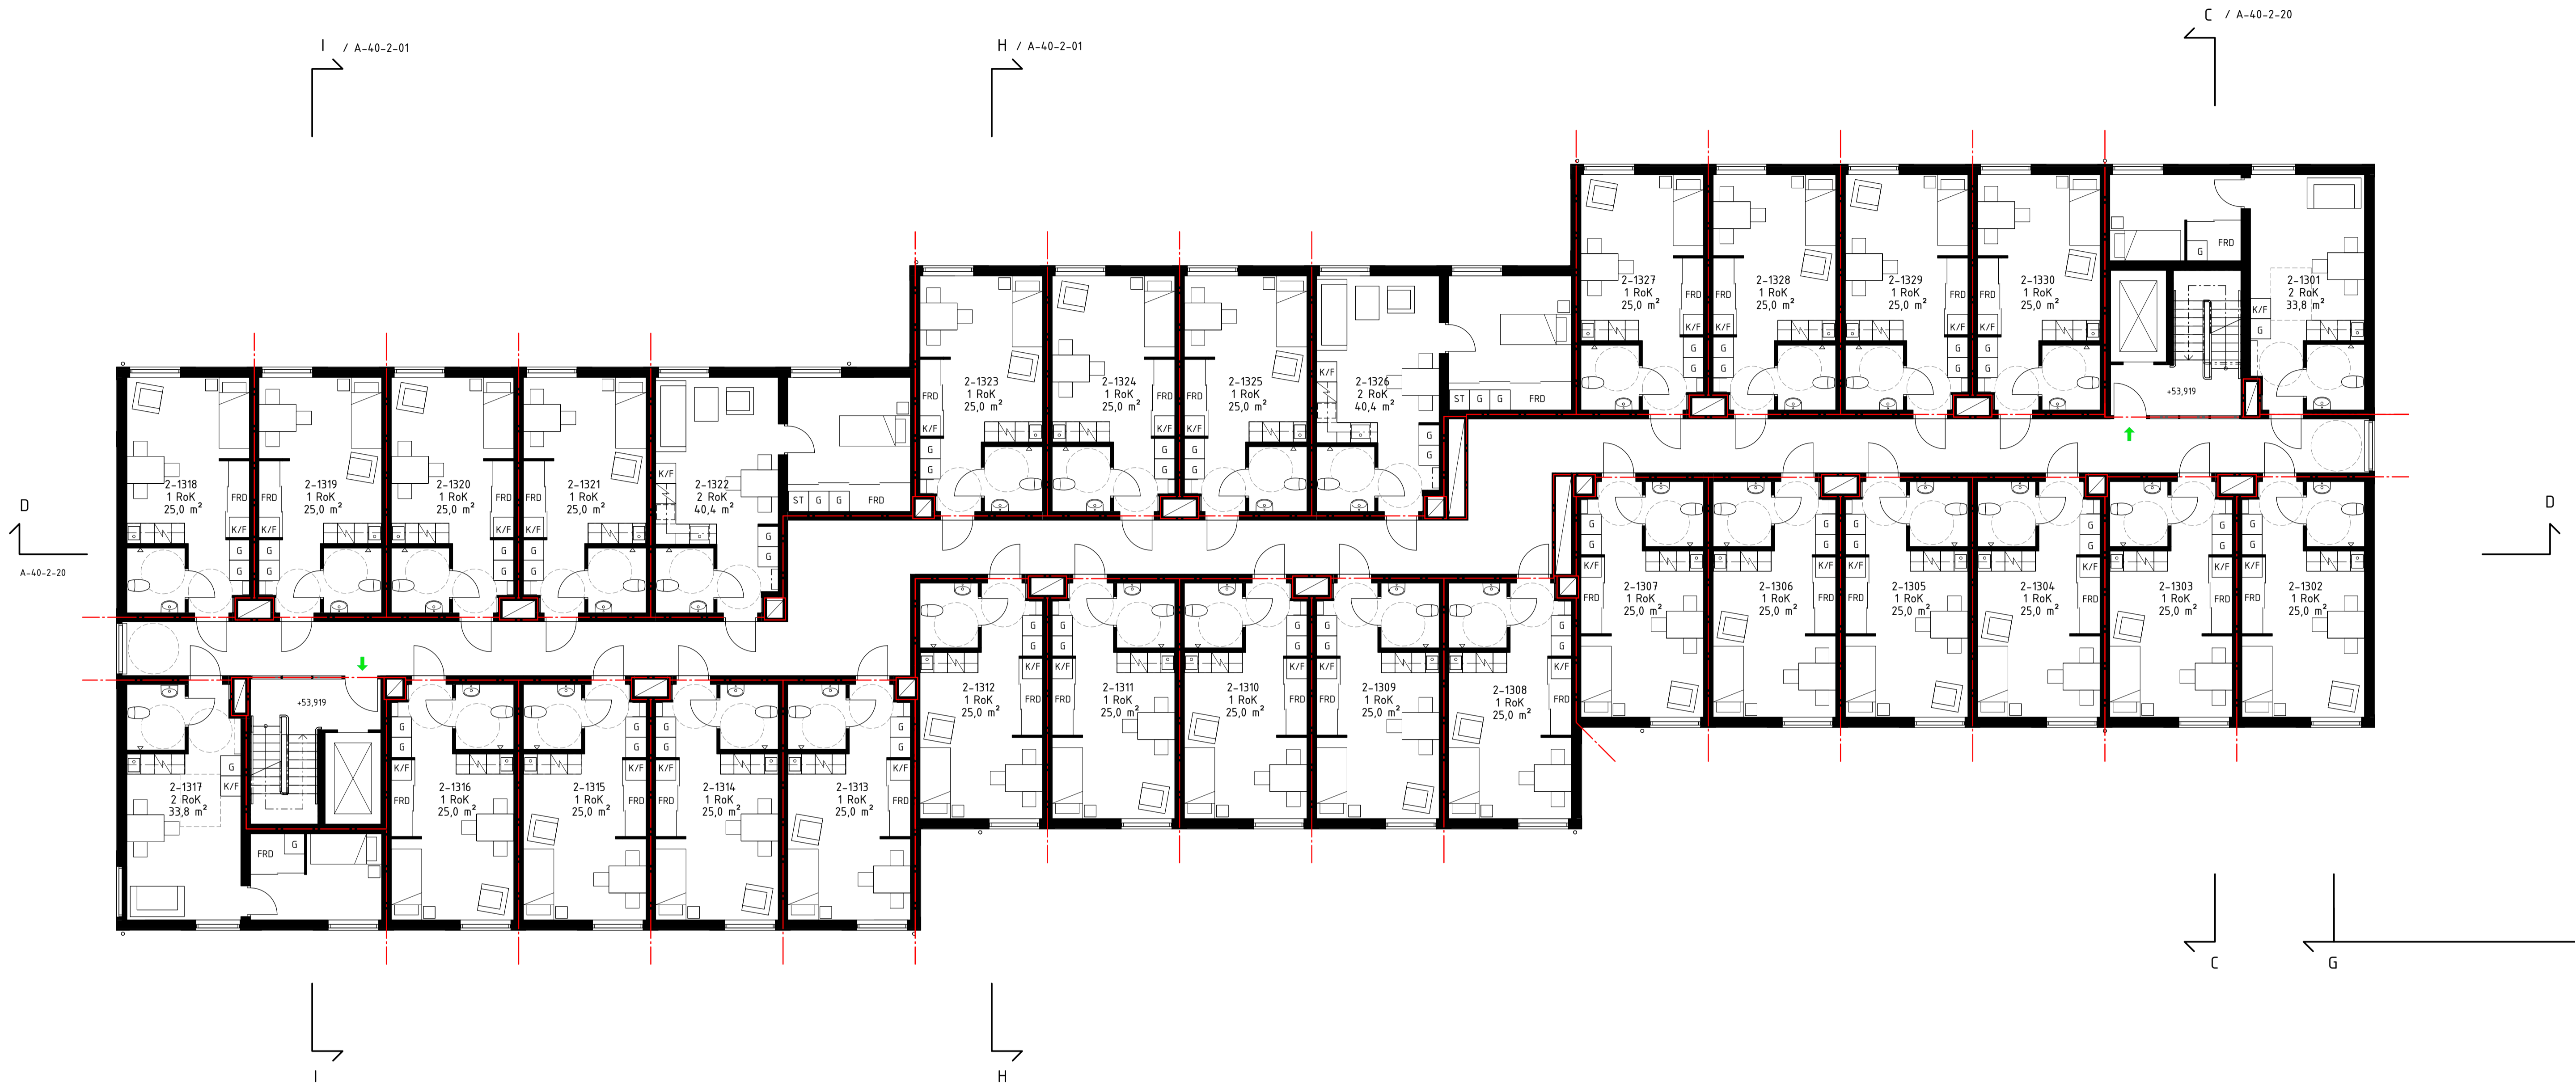

#### FÖRKLARINGAR

ALLA MÅTT I MILLIMETER

PLUSHÖJDER I METER  
PLUSHÖJDER INVÄNDIGT AVSER FÄRDIGT GOLV  
HÖJDSYSTEM RH2000

— BRANDCELLSGRÄNS E160  
→ UTRYMNINGSVÄG

EL SCHAKT INNEHÅLLANDE EL  
FRD FÖRRÅD  
G GARDEROB  
K/F KYLSKÅP/FRYS  
KH KAPPHYLLA  
MS MEDIASKÅP  
ST STÅD  
ABK ARMBÄGSKONTAKT  
☐ SPIS MED UGN

TM TVÄTTMASKIN  
TT TORKTUMLARE  
TS TORKSKÅP

UL UPPSTIGNINGSLUCKA  
BGL BRANDGASLUCKA

LÄGENHETSNUMRERING

1-1101 LGH NR.  
VÄNING  
HUS


#### FÖRESKRIFTER

-


#### HÄNVISNINGAR

SEKTIONER A-40-2-01 TILL A-40-2-30  
FASADER A-40-3-11 TILL A-40-3-32  
DETALJER A-42-6-01  
LA-RITNING L-30-1-01  
L-30-1-02  
L-30-2-10

UTVÄNDIG MATERIAL- OCH KULÖRBESKRIVNING

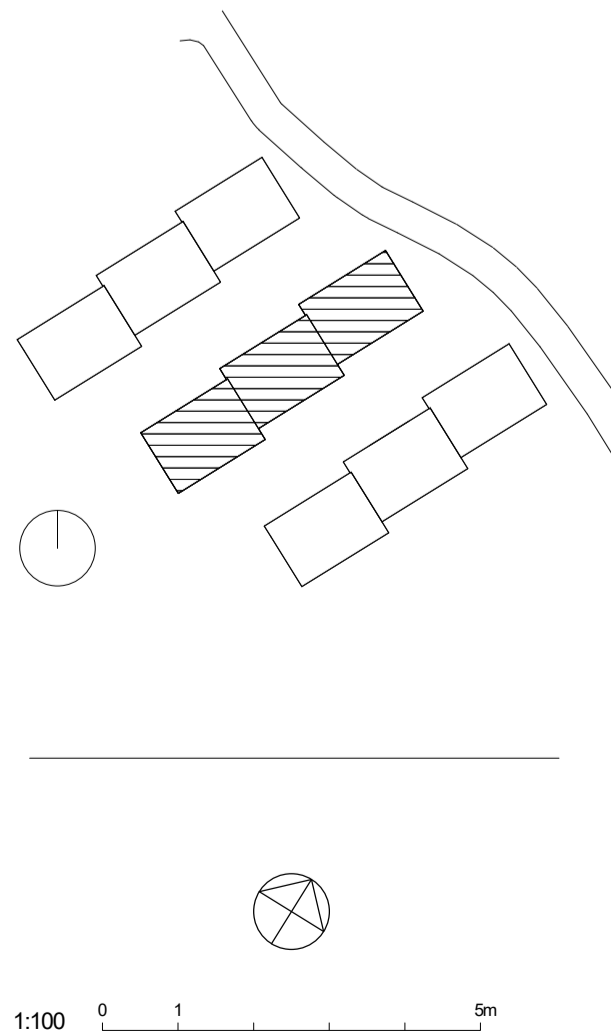

BET	ÄNDRINGEN AVSER	SIGN	DATUM
BYGGLOVHANDLING			
<b>JÄRN TORGET</b>			
JÄRNTORGET BOSTAD AB, BOX 1267, 172 25 SUNDBYBERG			
<input checked="" type="checkbox"/>	A	Hermansson Hiller Lundberg Arkitekter AB	tel 08 410 509 00
<input type="checkbox"/>	E	Rejlers	tel 0771-78 00 00
<input type="checkbox"/>	K	Tyréns AB	tel 010-452 20 00
<input type="checkbox"/>	L	Bjerkings	tel 010-211 86 85
<input type="checkbox"/>	V	P O Andersson Konstruktionsbyrå AB	tel 08-98 78 60
<input type="checkbox"/>	VA	Bjerkings	tel 010-211 80 00
UPPDRAG NR 121003	RITAD AV FEV	HANDLÄGGARE FEV	
DATUM 2020-07-03	ANSVARIG Andreas Hiller		
<b>TRILLING, KÄRRTORP</b>			
FASTIGHET: SKÄGGENÅS 2			
Hus 2 Plan 13			
SKALA A1 1:100 A3 1:200	NUMMER A-40-1-204	BET	

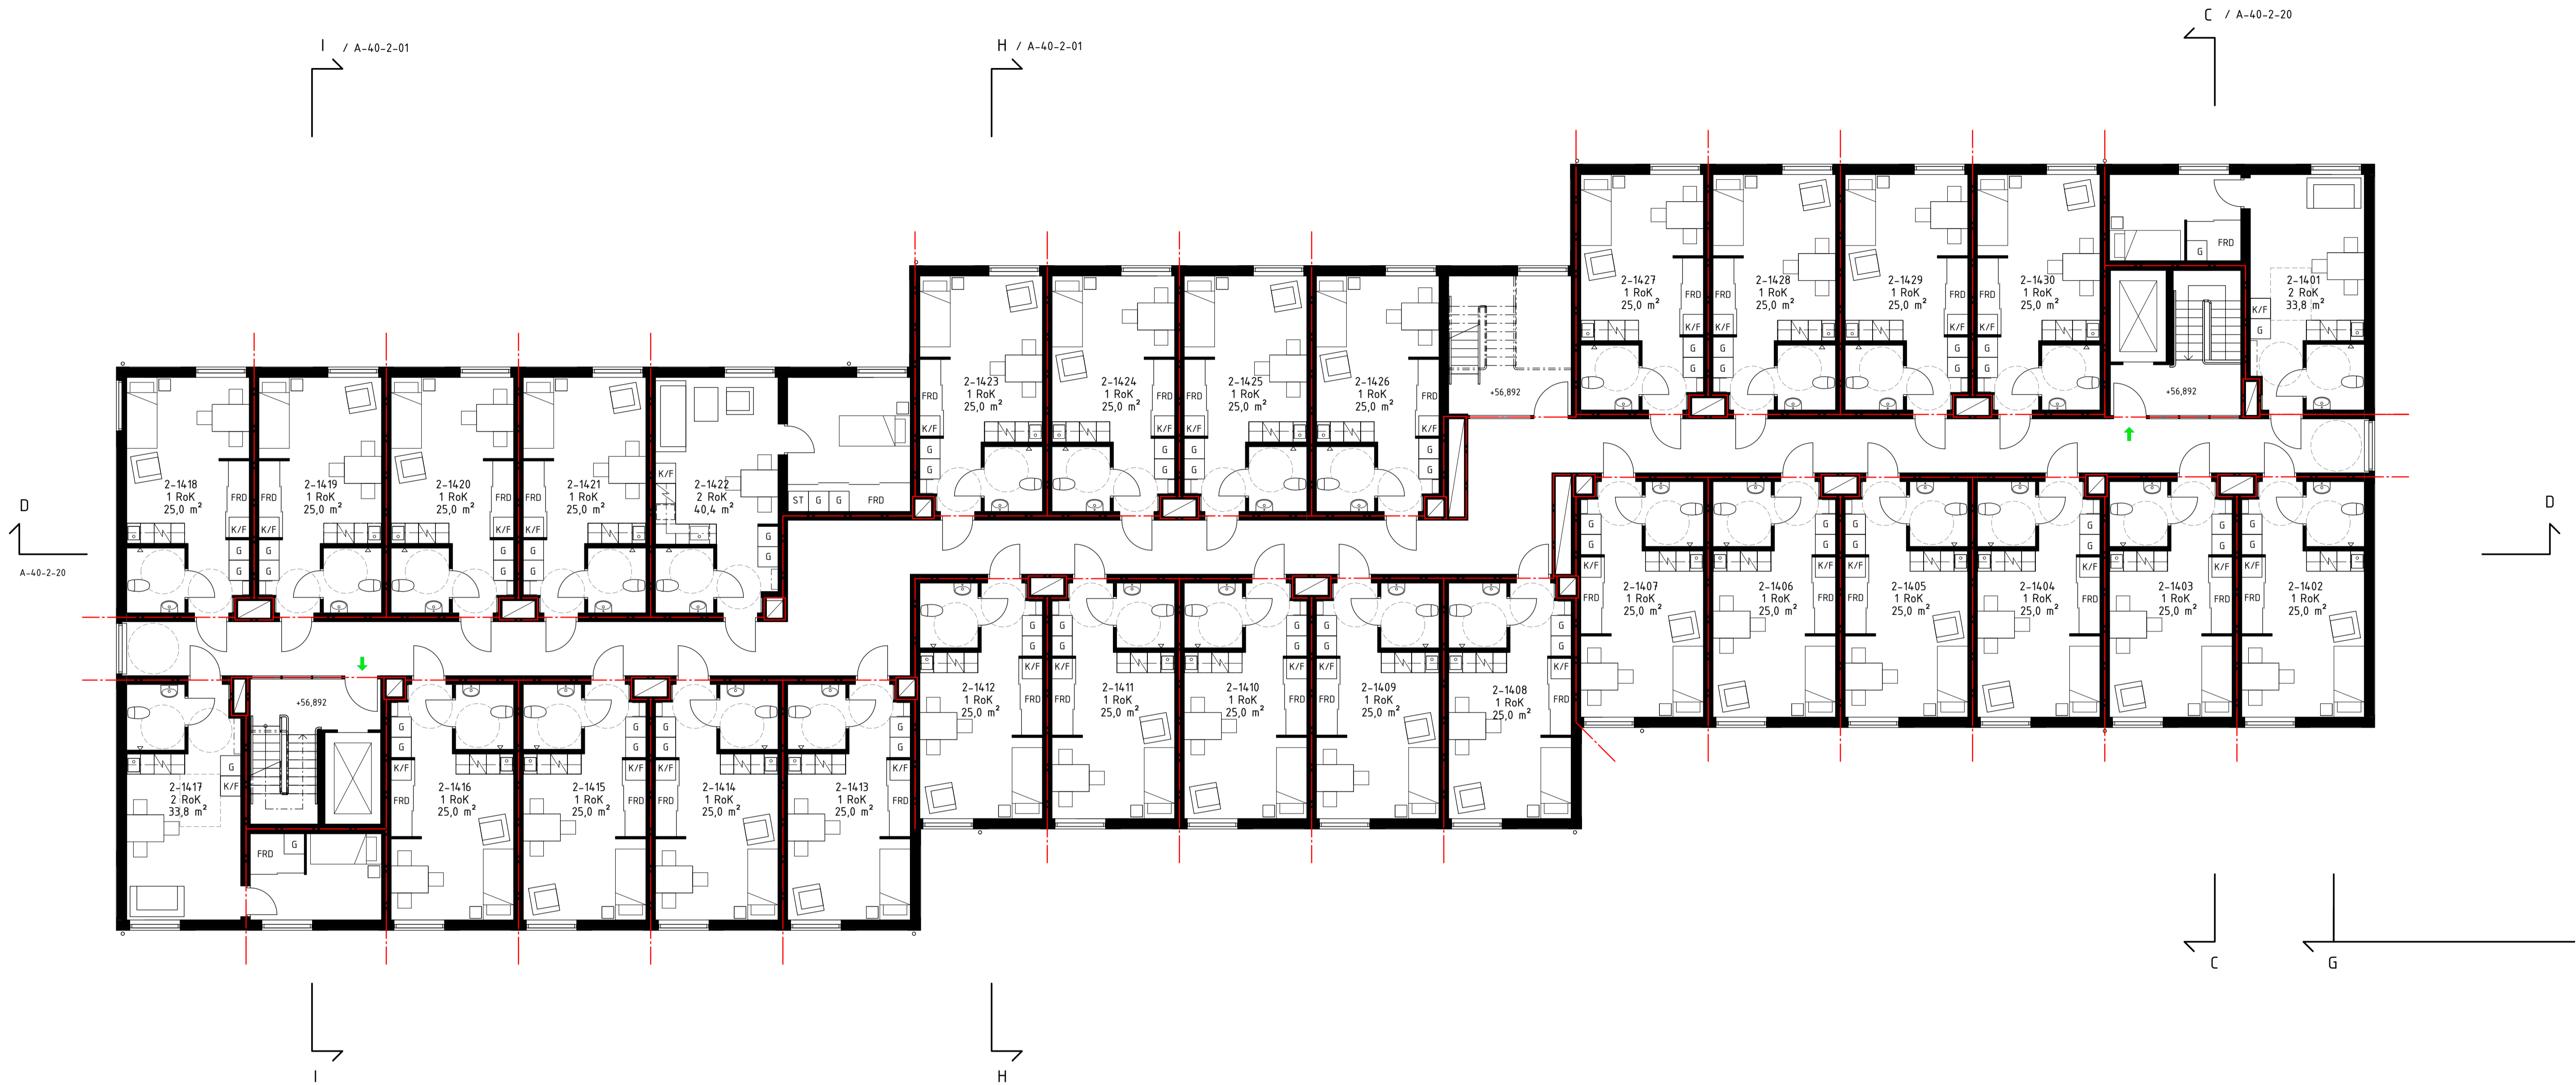

#### FÖRKLARINGAR

ALLA MÅTT I MILLIMETER

PLUSHÖJDER I METER  
PLUSHÖJDER INVÄNDIGT AVSER FÄRDIGT GOLV  
HÖJDSYSTEM RH2000

— BRANDCELLSGRÄNS E160  
→ UTRYMNINGSVÄG

EL SCHAKT INNEHÅLLANDE EL  
FRD FÖRRÅD  
G GARDEROB  
K/F KYLSKÅP/FRYS  
KH KAPPHYLLA  
MS MEDIASKÅP  
ST STÅD  
ABK ARMBÄGSKONTAKT  
☐ SPIS MED UGN

TM TVÄTTMASKIN  
TT TORKTUMLARE  
TS TORKSKÅP

UL UPPSTIGNINGSLUCKA  
BGL BRANDGASLUCKA

LÄGENHETSNUMRERING

1-1101 LGH NR.  
VÄNING  
HUS


#### FÖRESKRIFTER

-


#### HÄNVISNINGAR

SEKTIONER A-40-2-01 TILL A-40-2-30  
FASADER A-40-3-11 TILL A-40-3-32  
DETALJER A-42-6-01  
LA-RITNING L-30-1-01  
L-30-1-02  
L-30-2-10

UTVÄNDIG MATERIAL- OCH KULÖRBESKRIVNING

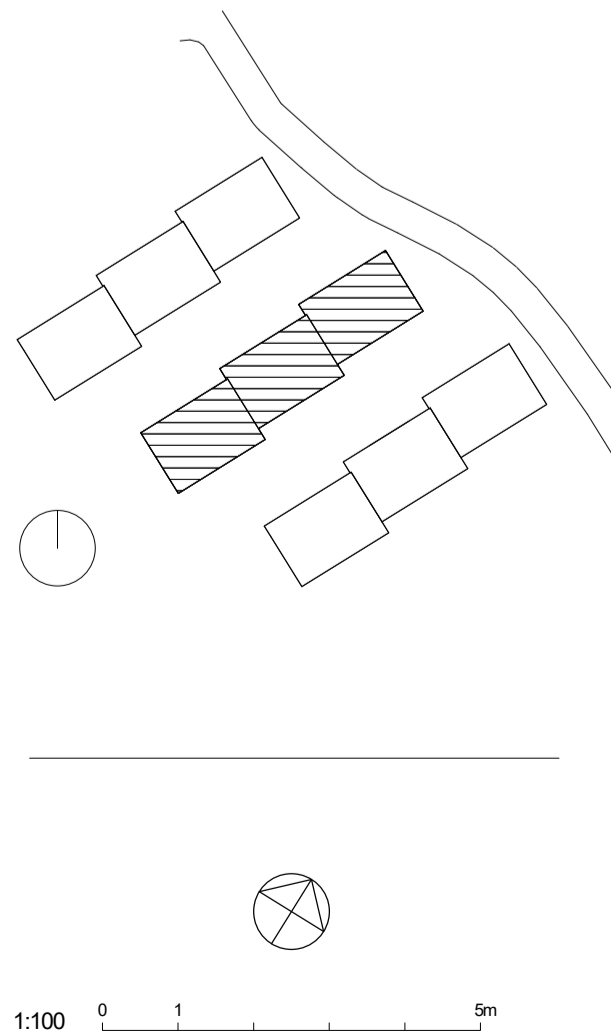

BET	ÄNDRINGEN AVSER	SIGN	DATUM
BYGGLOVHANDLING			
<b>JÄRNTORGET</b>			
JÄRNTORGET BOSTAD AB, BOX 1267, 172 25 SUNDBYBERG			
X A	Hermansson Hiller Lundberg Arkitekter AB	tel 08 410 509 00	
E	Rejlers	tel 0771-78 00 00	
K	Tyréns AB	tel 010-452 20 00	
L	Bjerckings	tel 010-211 86 85	
V	P O Andersson Konstruktionsbyrå AB	tel 08-98 78 60	
VA	Bjerckings	tel 010-211 80 00	
UPPDRAG NR 121003	RITAD AV FEV	HANDLÄGGARE FEV	
DATUM 2020-07-03	ANSVARIG Andreas Hiller		
<b>TRILLING, KÄRRTORP</b>			
FASTIGHET: SKÄGGENÅS 2			
Hus 2 Plan 14			
SKALA A1 1:100 A3 1:200	NUMMER A-40-1-205	BET	

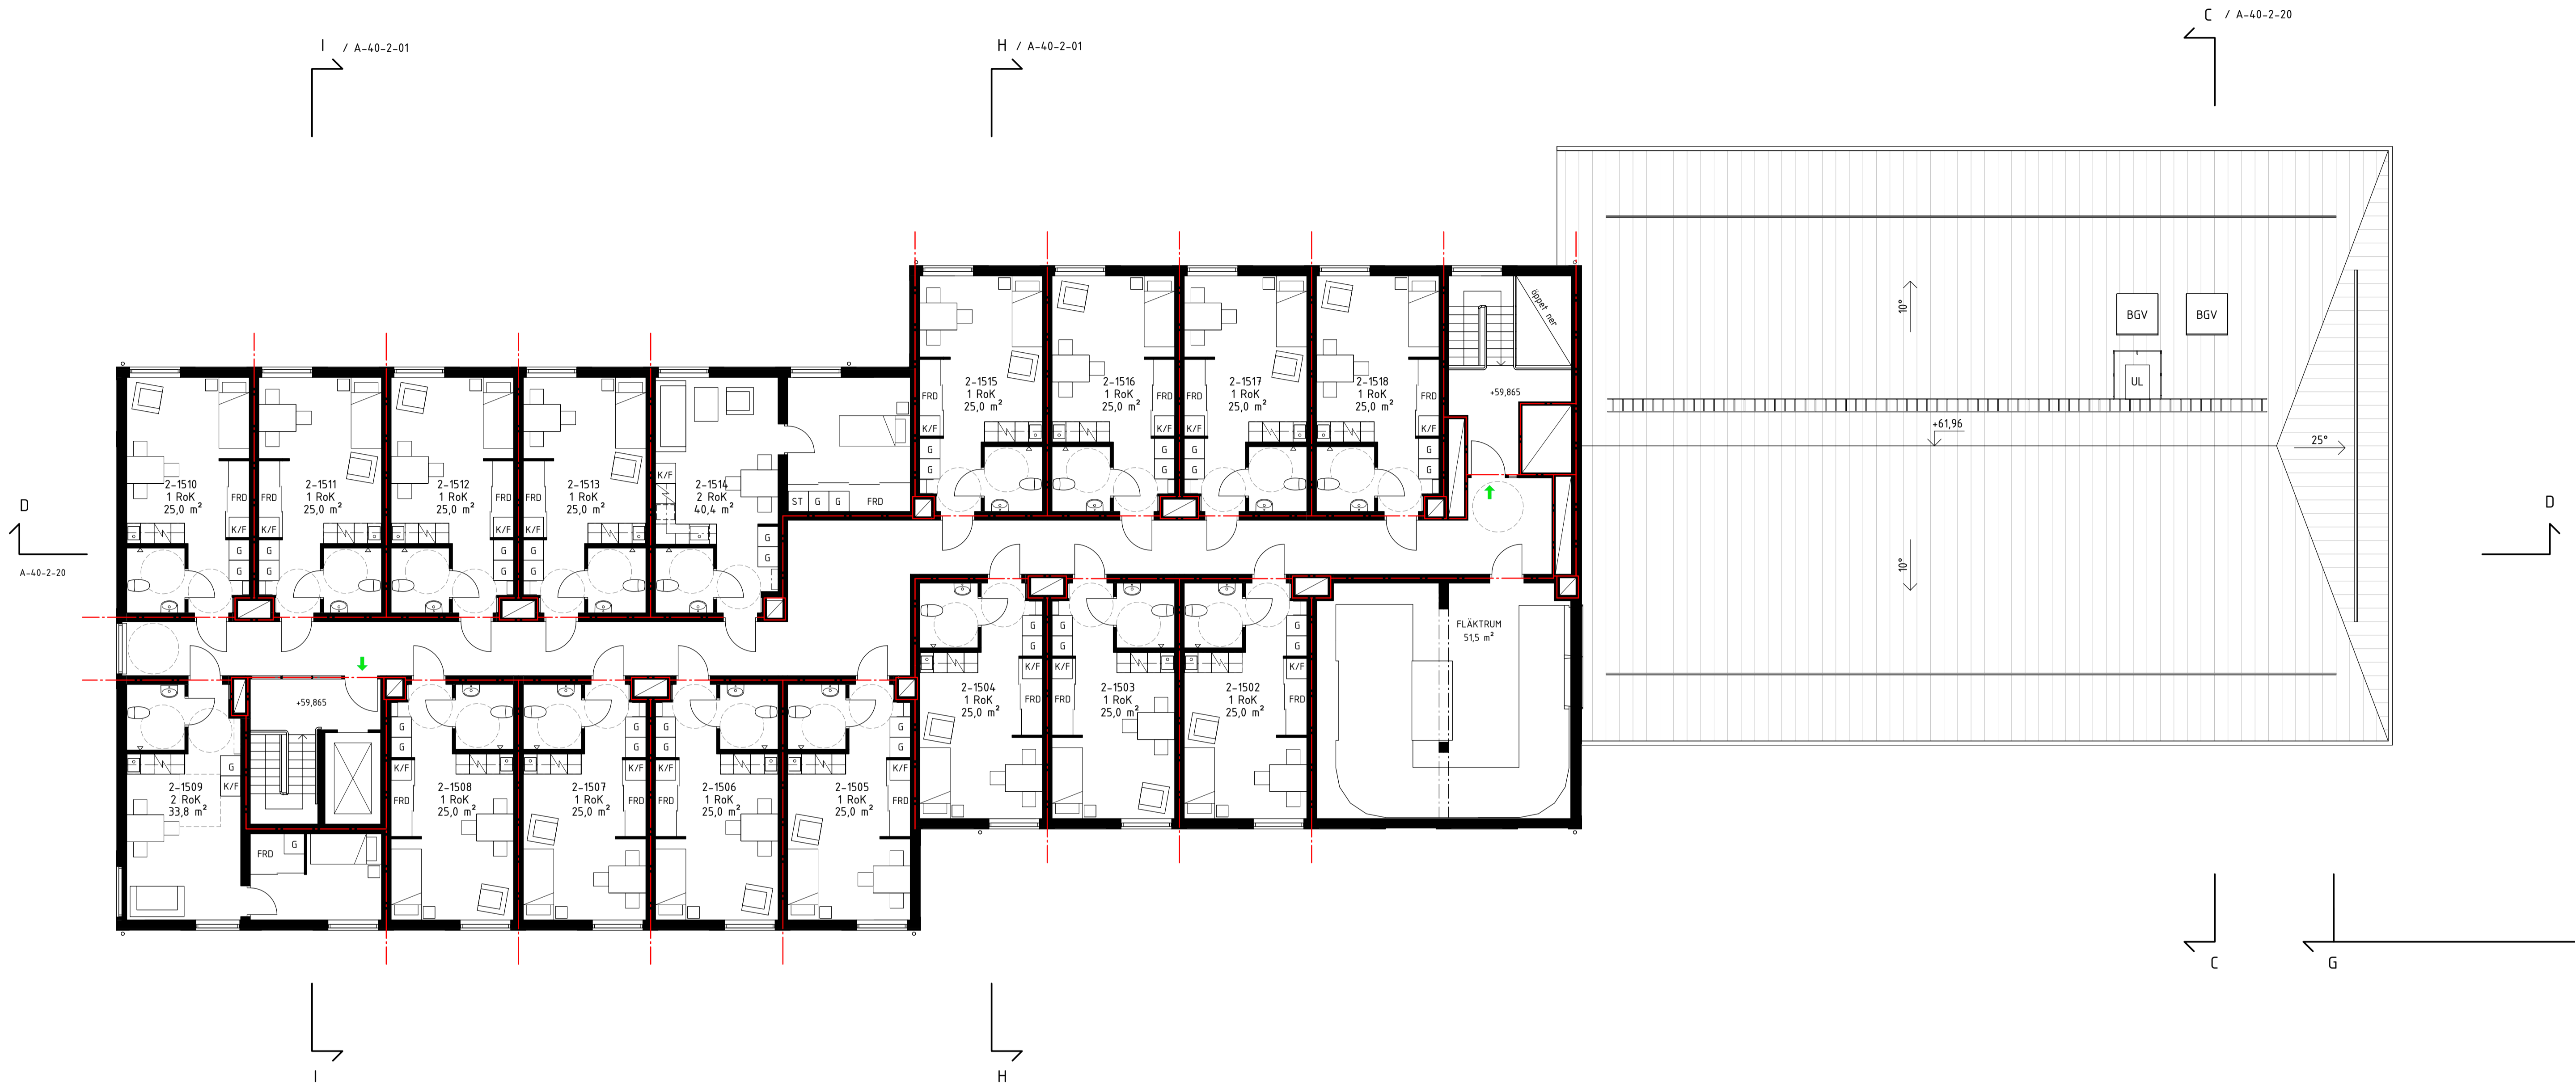

FÖRKLARINGAR

ALLA MÅTT I MILLIMETER

PLUSHÖJDER I METER  
PLUSHÖJDER INVÄNDIGT AVSER FÄRDIGT GOLV  
HÖJDSYSTEM RH2000

— BRANDCELLSGRÄNS EI60  
→ UTRYMNINGSVÄG

EL SCHAKT INNEHÅLLANDE EL  
FRD FÖRRÅD  
G GARDEROB  
K/F KYLSKÅP/FRYS  
KH KAPPHYLLA  
MS MEDIASKÅP  
ST STÅD  
ABK ARMBÄGSKONTAKT  
☐ SPIS MED UGN

TM TVÄTTMASKIN  
TT TORKTUMLARE  
TS TORKSKÅP

UL UPPSTIGNINGSLUCKA  
BGL BRANDGASLUCKA

LÄGENHETSNUMRERING

1-1101  
→ LGH NR.  
→ VÄNING  
→ HUS


FÖRESKRIFTER

-

HÄNVISNINGAR


SEKTIONER A-40-2-01 TILL A-40-2-30  
FASADER A-40-3-11 TILL A-40-3-32  
DETALJER A-42-6-01  
LA-RITNING L-30-1-01  
L-30-1-02  
L-30-2-10

UTVÄNDIG MATERIAL- OCH KULÖRBESKRIVNING

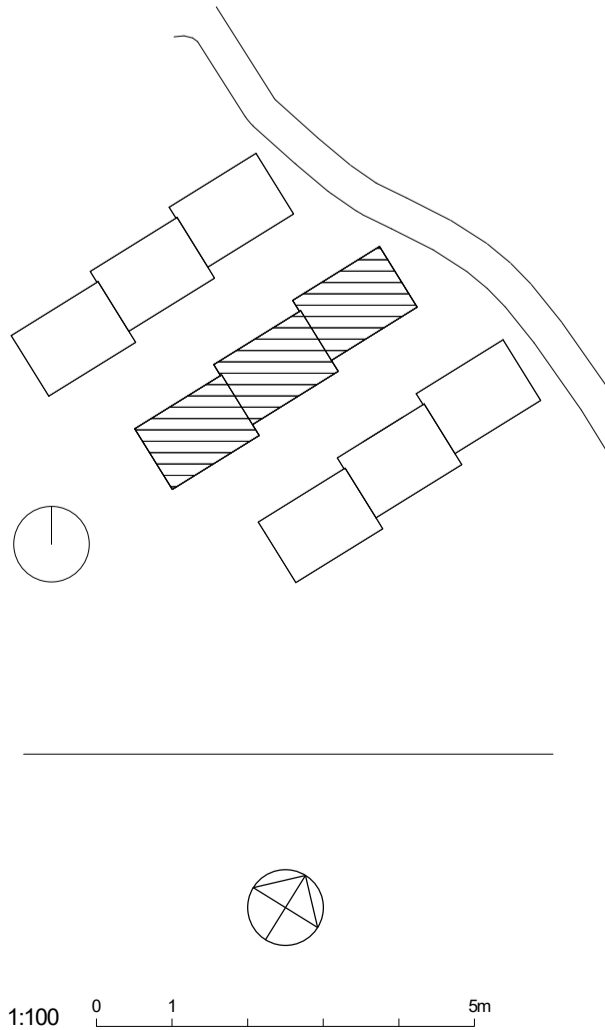


BET	ÄNDRINGEN AVSER	SIGN	DATUM
BYGGLOVHANDLING			
JÄRN TORGET			
JÄRNTORGET BOSTAD AB, BOX 1267, 172 25 SUNDBYBERG			
✗ A	Hermansson Hiller Lundberg Arkitekter AB	tel 08 410 509 00	
E	Rejlers	tel 0771-78 00 00	
K	Tyréns AB	tel 010-452 20 00	
L	Bjerckings	tel 010-211 86 85	
V	P O Andersson Konstruktionsbyrå AB	tel 08-98 78 60	
VA	Bjerckings	tel 010-211 80 00	
UPPDRAG NR 121003	RITAD AV FEV	HANDLÄGGARE FEV	
DATUM 2020-07-03	ANSVARIG Andreas Hiller		
TRILLING, KÄRRTORP FASTIGHET: SKÄGGENÅS 2			
Hus 2 Plan 15			
SKALA A1 1:100 A3 1:200	NUMMER A-40-1-206	BET	

D  
A-40-2-20

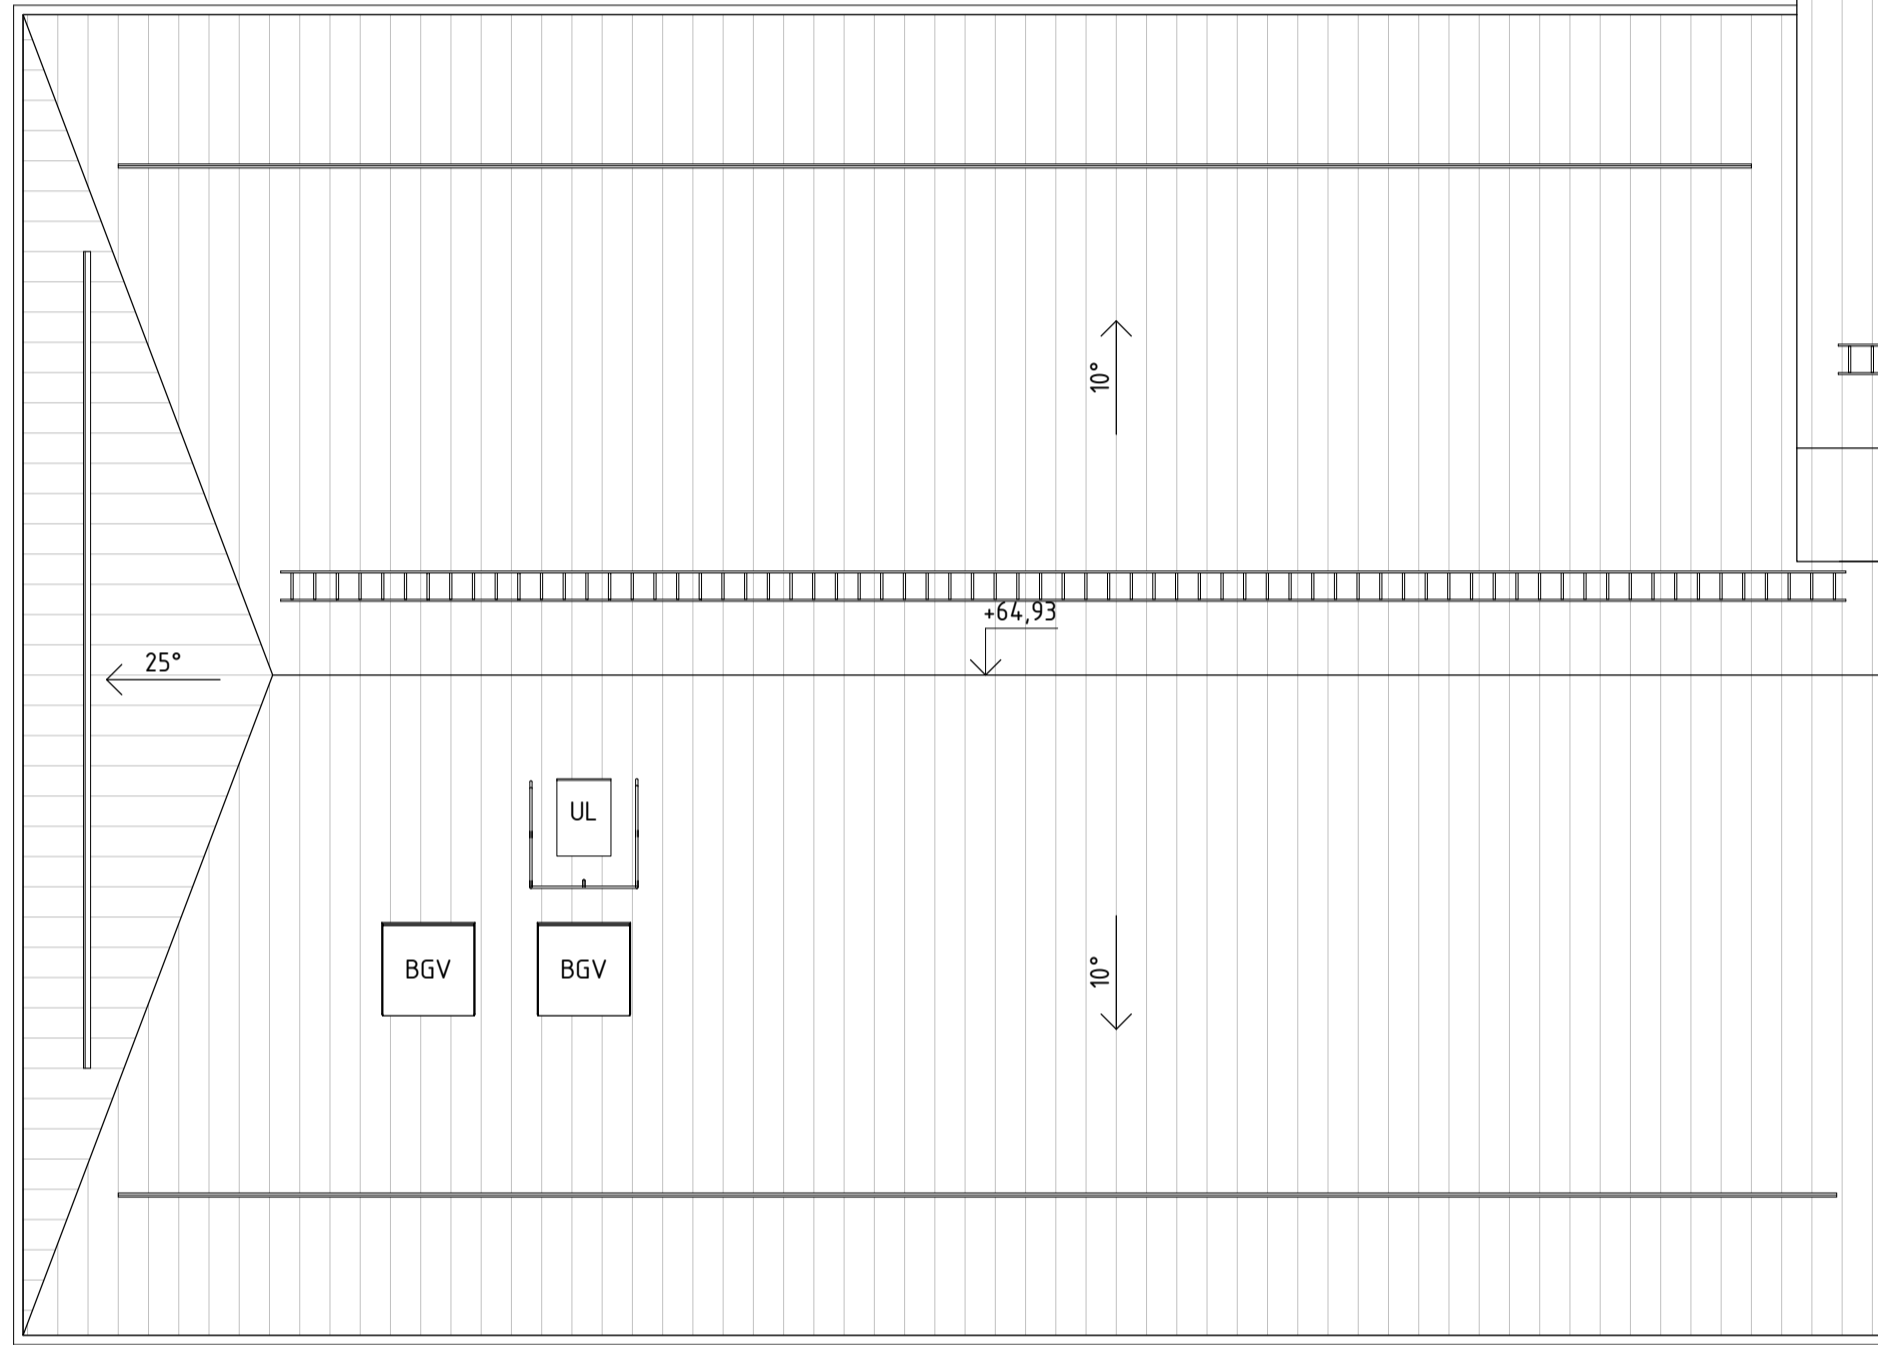


I / A-40-2-01

H / A-40-2-01

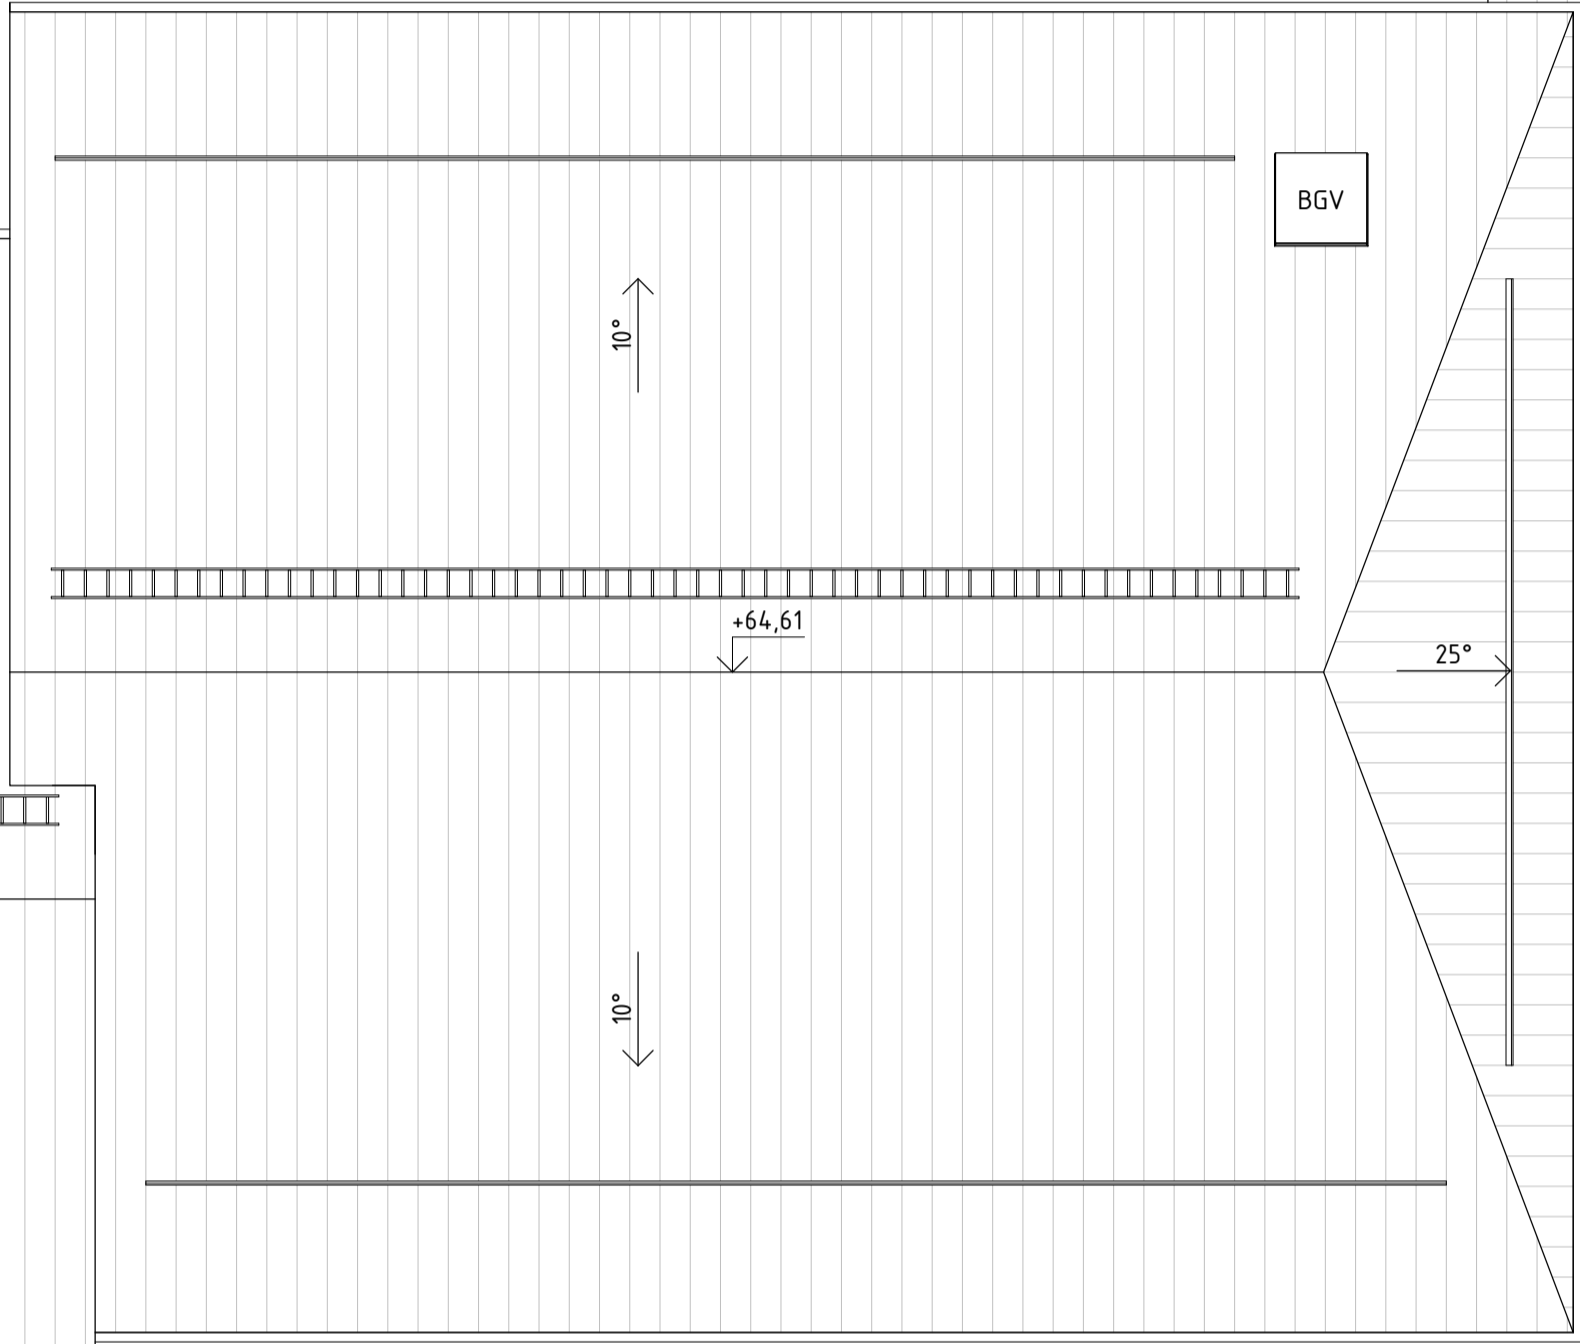

C / A-40-2-20

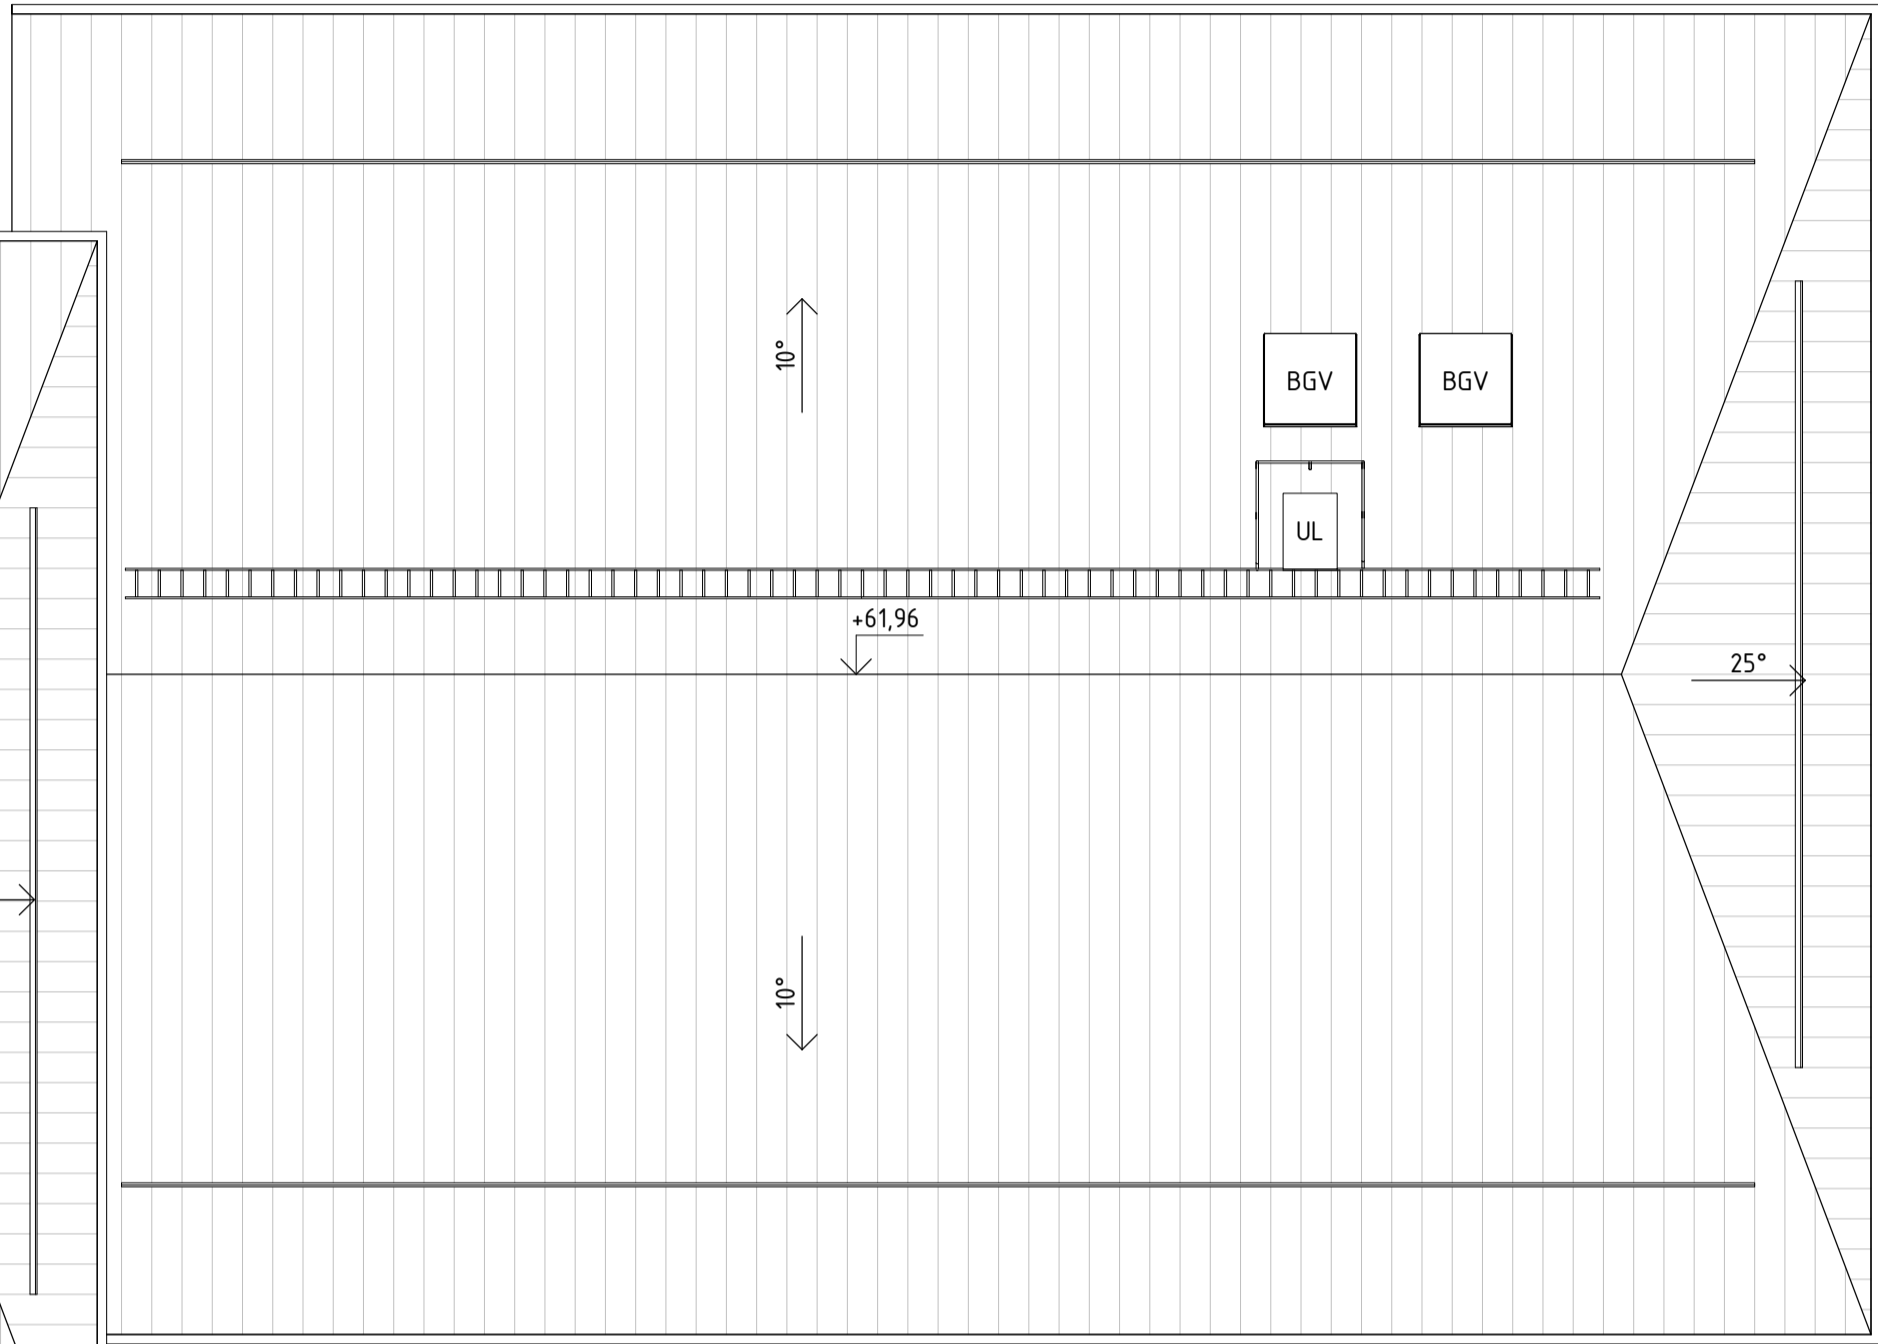

D

C

G

#### FÖRKLARINGAR

ALLA MÅTT I MILLIMETER

PLUSHÖJDER I METER  
PLUSHÖJDER INVÄNDIGT AVSER FÄRDIGT GOLV  
HÖJDSYSTEM RH2000

—•— BRANDCELLSGRÄNS EI60  
➔ UTRYMNINGSVÄG

EL SCHAKT INNEHÅLLANDE EL  
FRD FÖRRÅD  
G GARDEROB  
K/F KYLSKÅP/FRYS  
KH KAPPHYLLA  
MS MEDIASKÅP  
ST STÅD  
ABK ARMBÄGSKONTAKT  
☐ SPIS MED UGN

TM TVÄTTMASKIN  
TT TORKTUMLARE  
TS TORKSKÅP

UL UPPSTIGNINGSLUCKA  
BGL BRANDGASLUCKA

LÄGENHETSNUMRERING

1-1101  
LGH NR.  
VÄNING  
HUS


#### FÖRESKRIFTER

-

#### HÄNVISNINGAR


SEKTIONER A-40-2-01 TILL A-40-2-30  
FASADER A-40-3-11 TILL A-40-3-32  
DETALJER A-42-6-01  
LA-RITNING L-30-1-01  
L-30-1-02  
L-30-2-10

UTVÄNDIG MATERIAL- OCH KULÖRBSKRIVNING

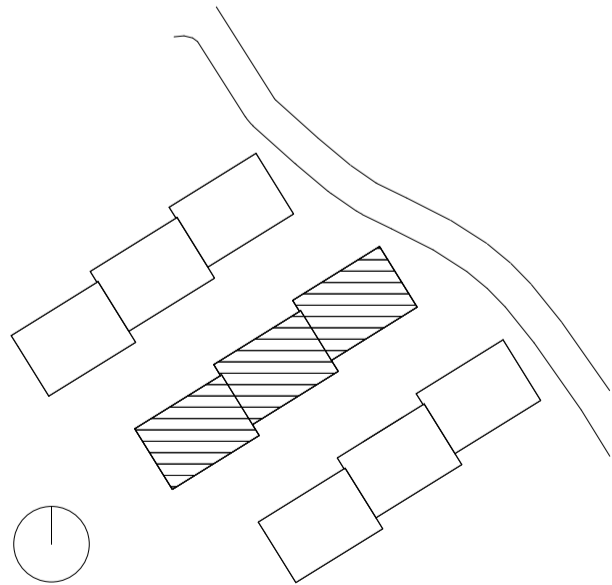

1:100 0 1 5m

BET	ÄNDRINGEN AVSER	SIGN	DATUM
BYGGLOVHANDLING			
<b>JÄRNTORGET</b>			
JÄRNTORGET BOSTAD AB, BOX 1267, 172 25 SUNDBYBERG			
✗ A	Hermansson Hiller Lundberg Arkitekter AB	tel 08 410 509 00	
E	Rejlers	tel 0771-78 00 00	
K	Tyréns AB	tel 010-452 20 00	
L	Bjerkings	tel 010-211 86 85	
V	P O Andersson Konstruktionsbyrå AB	tel 08-98 78 60	
VA	Bjerkings	tel 010-211 80 00	
UPPDRAG NR 121003	RITAD AV FEV	HANDLÄGGARE FEV	
DATUM 2020-07-03	ANSVARIG Andreas Hiller		
<b>TRILLING, KÄRRTORP</b>			
FASTIGHET: SKÄGGENÅS 2			
Hus 2 Takplan			
SKALA A1 1:100 A3 1:200	NUMMER <b>A-40-1-207</b>	BET	

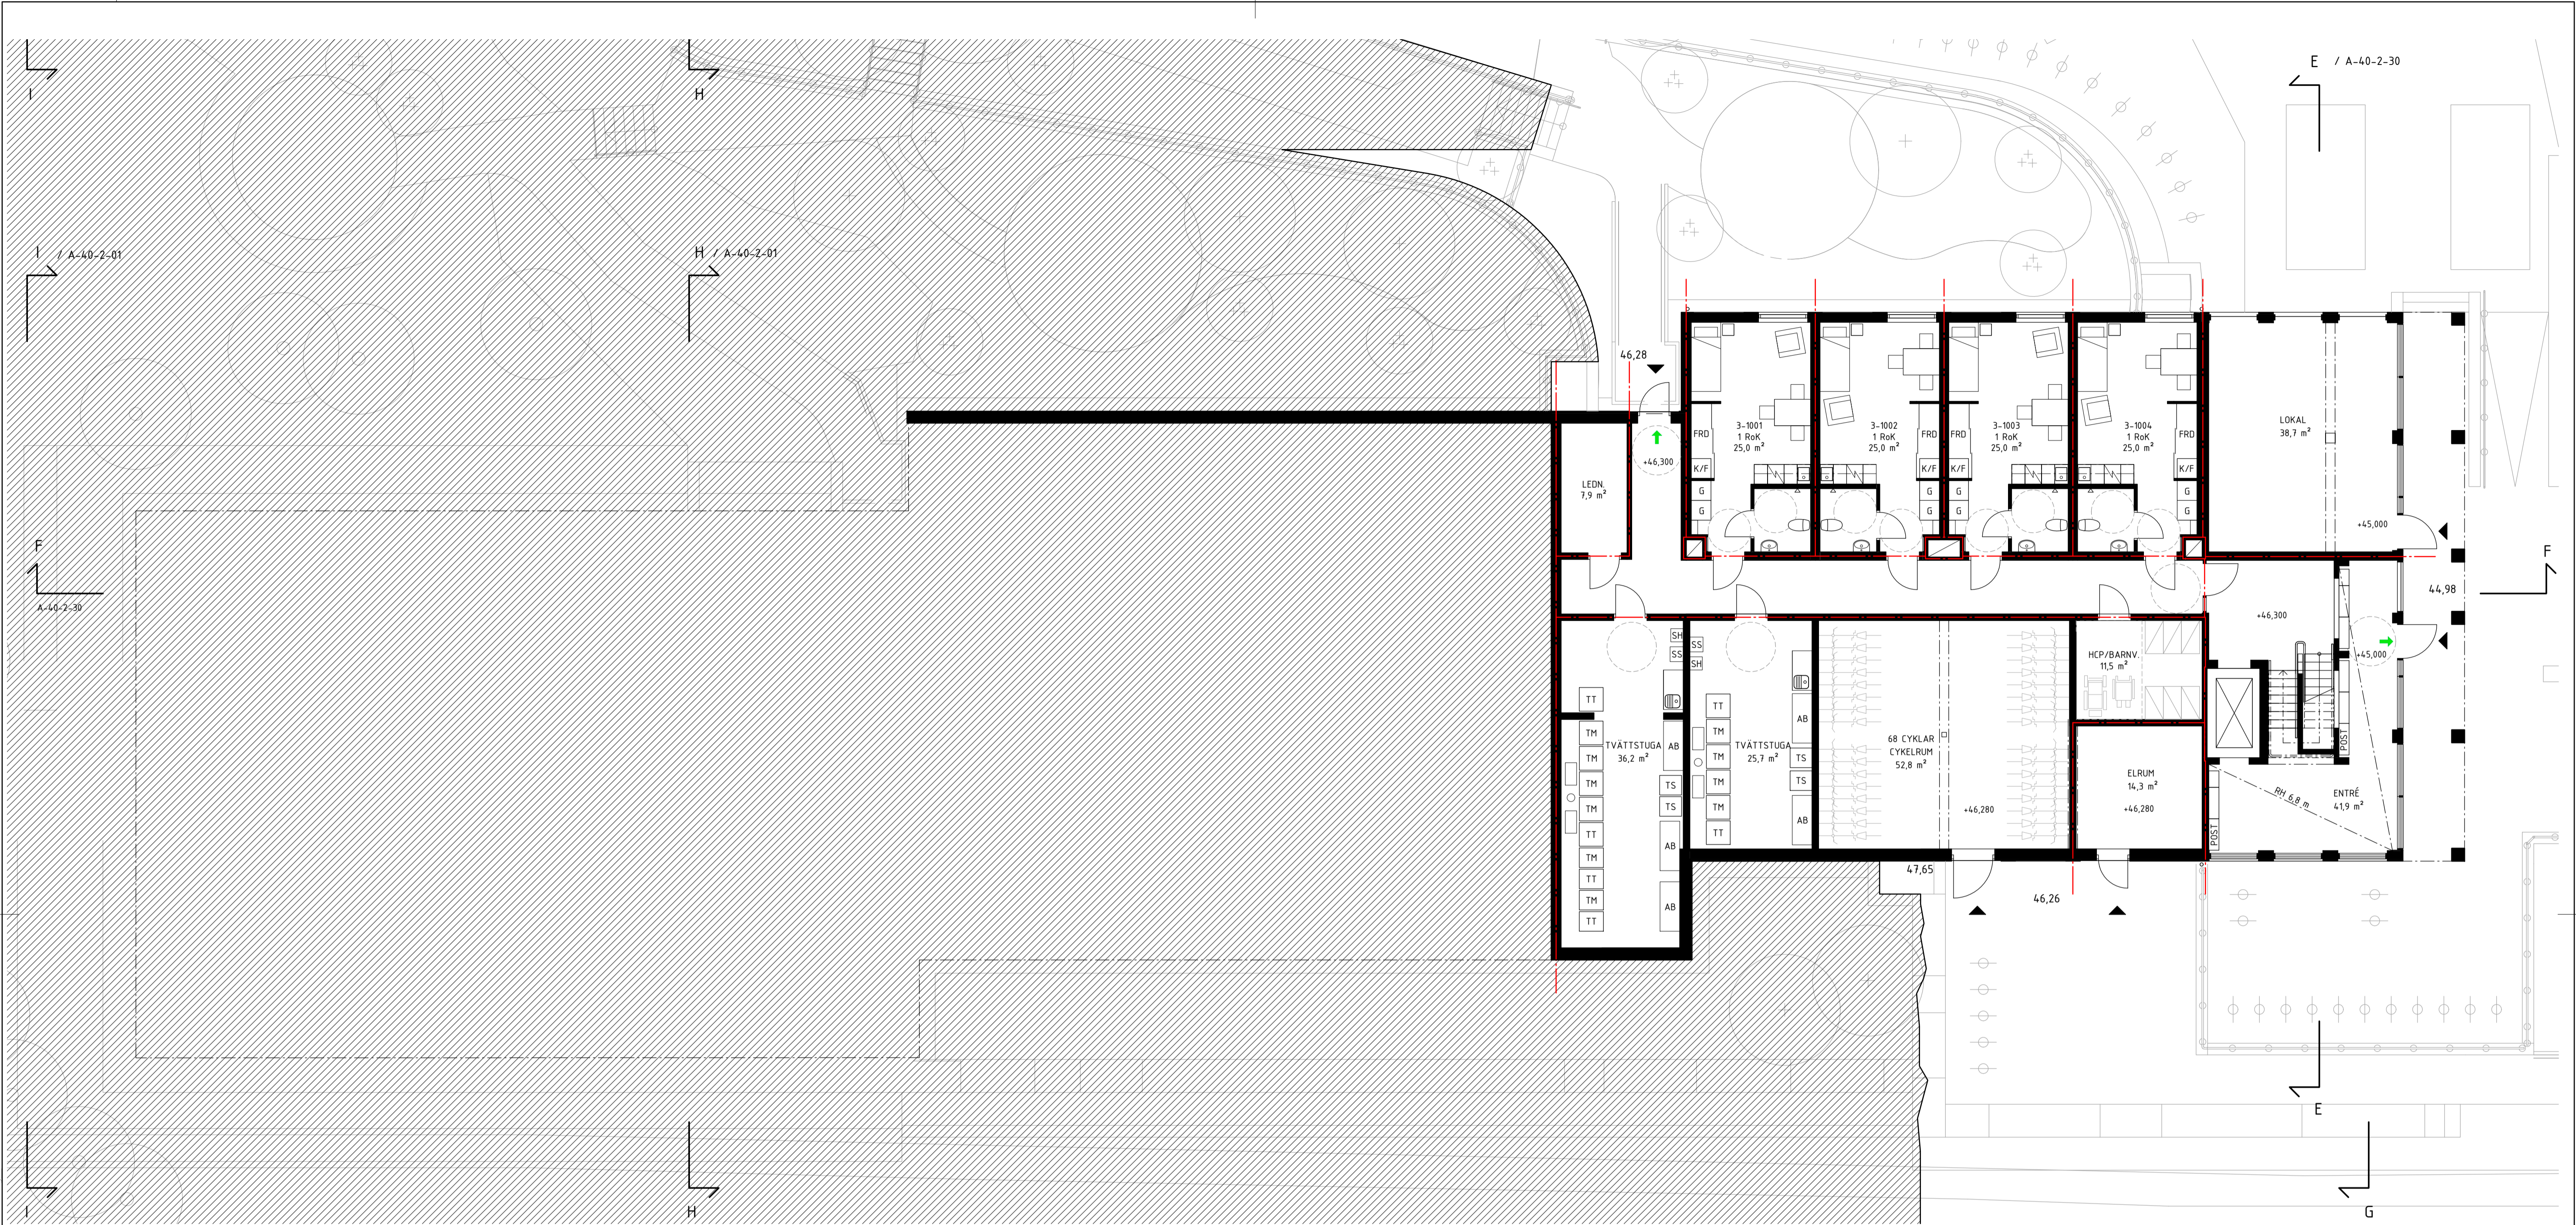

#### FÖRKLARINGAR

ALLA MÅTT I MILLIMETER

PLUSHÖJDER I METER  
PLUSHÖJDER INVÄNDIGT AVSER FÄRDIGT GOLV  
HÖJDSYSTEM RH2000

— BRANDCELLSGRÄNS EI60  
→ UTRYMNINGSVÄG

EL SCHAKT INNEHÅLLANDE EL  
FRD FÖRRÅD  
G GARDEROB  
K/F KYLSKÅP/FRYS  
KH KAPPHYLLA  
MS MEDIASKÅP  
ST STÅD  
ABK ARMBÄGSKONTAKT  
☐ SPIS MED UGN

TM TVÄTTMASKIN  
TT TORKTUMLARE  
TS TORKSKÅP

UL UPPSTIGNINGSLUCKA  
BGL BRANDGASLUCKA

LÄGENHETSNUMRERING

1-1101  
LGH NR.  
VÄNING  
HUS


#### FÖRESKRIFTER

-

#### HÄNVISNINGAR

SEKTIONER A-40-2-01 TILL A-40-2-30  
FASADER A-40-3-11 TILL A-40-3-32  
DETALJER A-42-6-01  
LA-RITNING L-30-1-01  
L-30-1-02  
L-30-2-10


UTVÄNDIG MATERIAL- OCH KULÖRBESKRIVNING

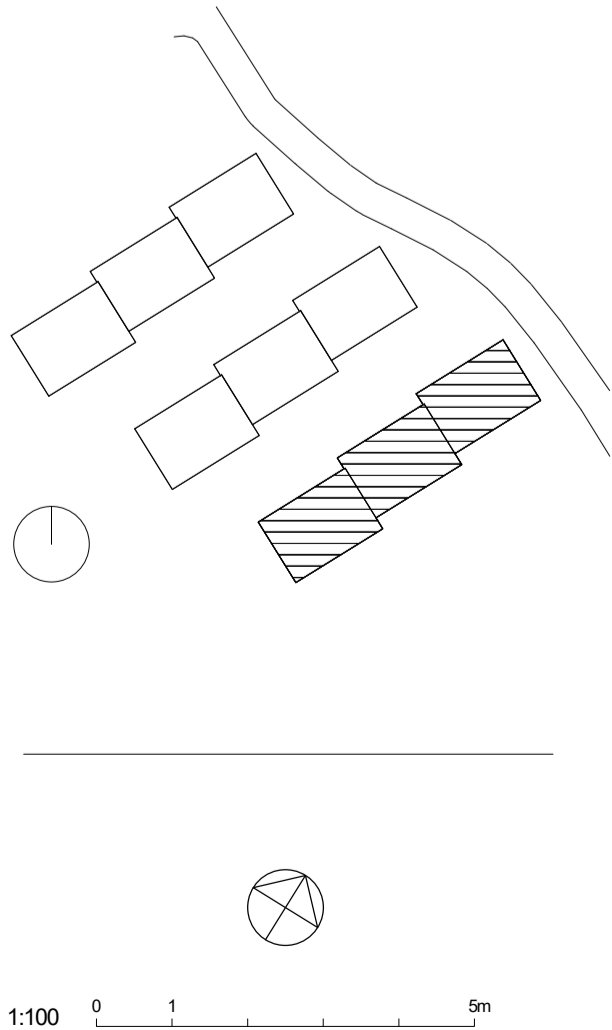

BET	ÄNDRINGEN AVSER	SIGN	DATUM
BYGGLOVHANDLING			
<b>JÄRN TORGET</b>			
JÄRNTORGET BOSTAD AB, BOX 1267, 172 25 SUNDBYBERG			
✗ A	Hermansson Hiller Lundberg Arkitekter AB	tel 08 410 509 00	
E	Rejlers	tel 0771-78 00 00	
K	Tyréns AB	tel 010-452 20 00	
L	Bjerkings	tel 010-211 86 85	
V	P O Andersson Konstruktionsbyrå AB	tel 08-98 78 60	
VA	Bjerkings	tel 010-211 80 00	
UPPDRAG NR 121003	RITAD AV FEV	HANDLÄGGARE FEV	
DATUM 2020-07-03	ANSVARIG Andreas Hiller		
<b>TRILLING, KÄRRTORP</b> FASTIGHET: SKÄGGENÅS 2			
Hus 3 Plan 10			
SKALA A1 1:100 A3 1:200	NUMMER A-40-1-301	BET	

BET	ANDRINGS AVSER	SIGN		DATUM
BYGGLOVHANDLING				
<div>  </div>				
JÄRNTORGET BOSTAD AB, BOX 1267, 172 25 SUNDBYBERG				
<input checked="" type="checkbox"/>	A	Hermansson Hiller Lundberg Arkitekter AB	tel 08 410 509 00	
	E	Rejlers	tel 0731-78 00 00	
	K	Tyréns AB	tel 010-452 20 00	
	L	Bjerkings	tel 010-211 86 85	
	V	P O Andersson Konstruktionsbyrå AB	tel 08-98 78 60	
	VA	Bjerkings	tel 010-211 80 00	
UPPGIFTS NR		RTID AY	HANDLÄGGARE	
121003		FéV	FéV	
DATUM		ANSVARIG		
2020-07-03		Andreas Hiller		
<div> <div>TRILLING, KÄRRTORP</div> <div>FASTIGHET: SKÄGGENÄS 2</div> </div>				
Hus 3 Plan 11				
SKALA	NUMMER			BET
A1 1:100 A1 1:200	A-40-1-302			

BET	ÄNDRINGEN AVSER	SIGN	DATUM
<h1>BYGGLOVHANDLING</h1>			
<h1>JÄRN TORGET</h1>			
JÄRNTORGET BOSTAD AB, BOX 1267, 172 25 SUNDBYBERG			
<input checked="" type="checkbox"/>	A	Hermansson Hiller Lundberg Arkitektler AB	tel 08 410 509 00
	E	Rejlers	tel 0771-78 00 00
	K	Tyréns AB	tel 010-452 20 00
	L	Bjerkings	tel 010-211 86 85
	V	P O Andersson Konstruktionsbyrå AB	tel 08-98 78 60
	VA	Bjerkings	tel 010-211 80 00
UPPGIFOR NR 121003		REDAV AV FV	HANDLAGGARE FV
DATUM 2020-07-03		ANSVARIG Andreas Hiller	
<h1>TRILLING, KÄRRTORP</h1> <h2>FASTIGHET: SKÄGGENÄS 2</h2>			
Hus 3 Plan 12			
SKALA A1 1:100 A3 1:200		NUMMER A-40-1-303	
			BET

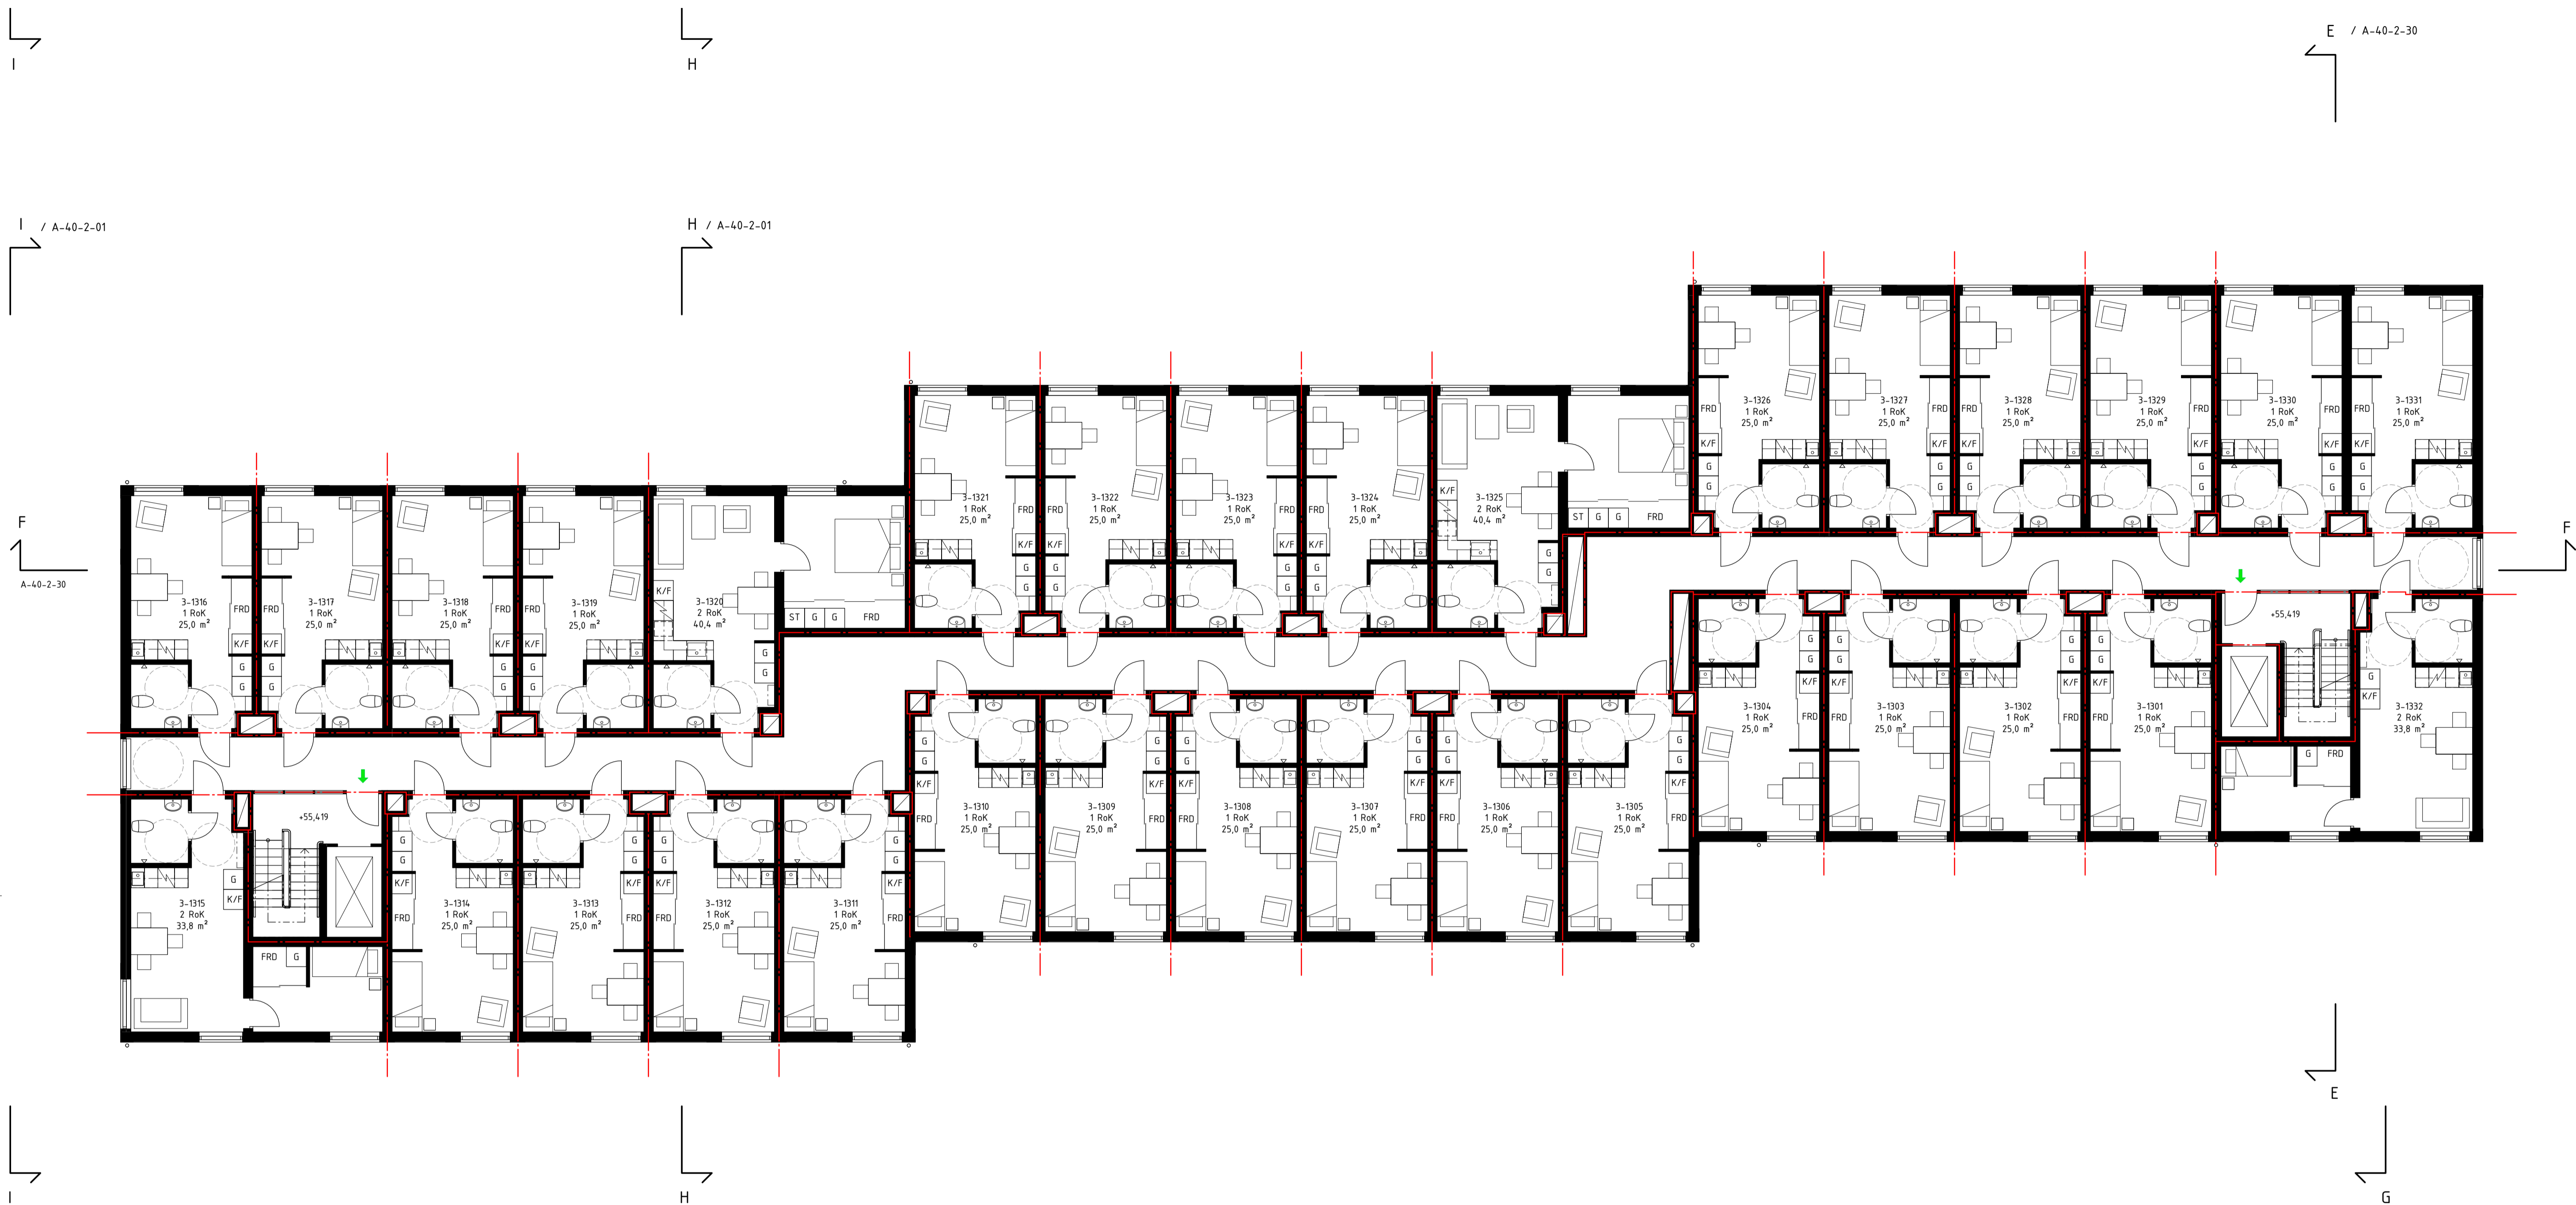


ALLA MÅTT I MILLIMETER

 BRANDCELLSGRÄNS EI60  
 UTRYMNINGSVÄG


TM	TVÄTTMASKIN
TT	TORKTUMLARE
TS	TORKSKÅP

## LÄGENHETSNUMRERING

SEKTIONER	A-40-2-01 TILL A-40-2-30
FASADER	A-40-3-11 TILL A-40-3-32
DETALJER	A-42-6-01
LA-RITNING	L-30-1-01
	L-30-1-02
	L-30-2-10

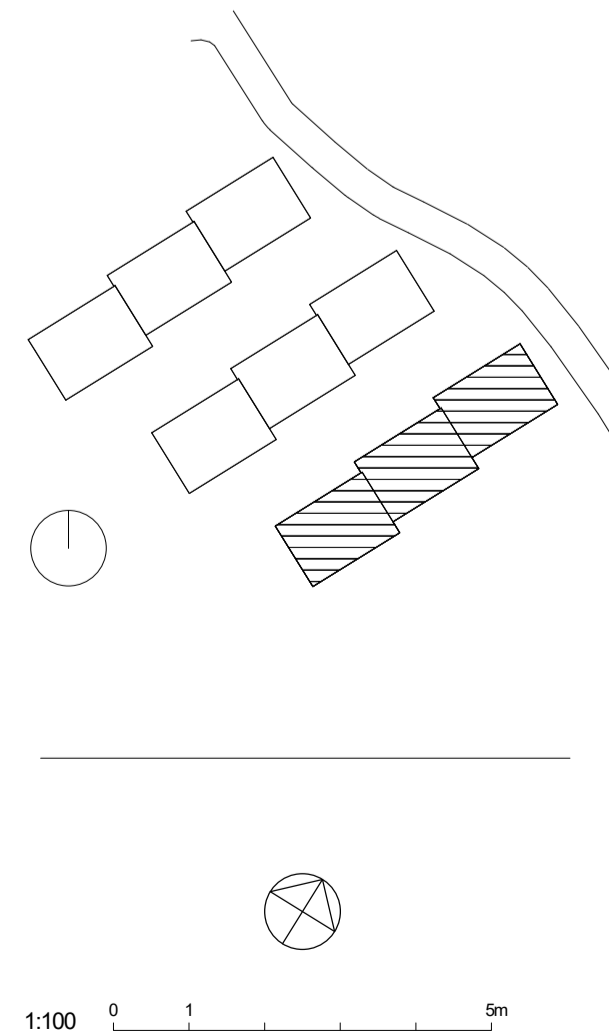

BET	ANDRINGS AVSER	SIGN	DATUM
BYGGLOVHANDLING			
			
JÄRNTORGET BOSTAD AB, BOX 1267, 172 25 SUNDBYBERG			
<input checked="" type="checkbox"/>	A	Hermansson Hiller Lundberg Arkitekter AB	tel 08 40 509 00
	E	Røjlers	tel 0771-78 00 00
	K	Tyréns AB	tel 010-452 20 00
	L	Bjerkings	tel 010-211 86 85
	V	P O Andersson Konstruktionsbyrå AB	tel 08-98 78 60
	VA	Bjerkings	tel 010-211 80 00
UPPGÄR NR		RITAD AV	HANDLAGARE
121003		FÉV	FÉV
DATUM		ANSVARIG	
2020-07-03		Andreas Hiller	
<b>TRILLING, KÄRRTORP</b> FASTIGHET: SKÄGGENÄS 2			
Hus 3 Plan 13			
SKALA	NUMMER		BET
A1 1:100 A3 1:200	A-40-1-304		

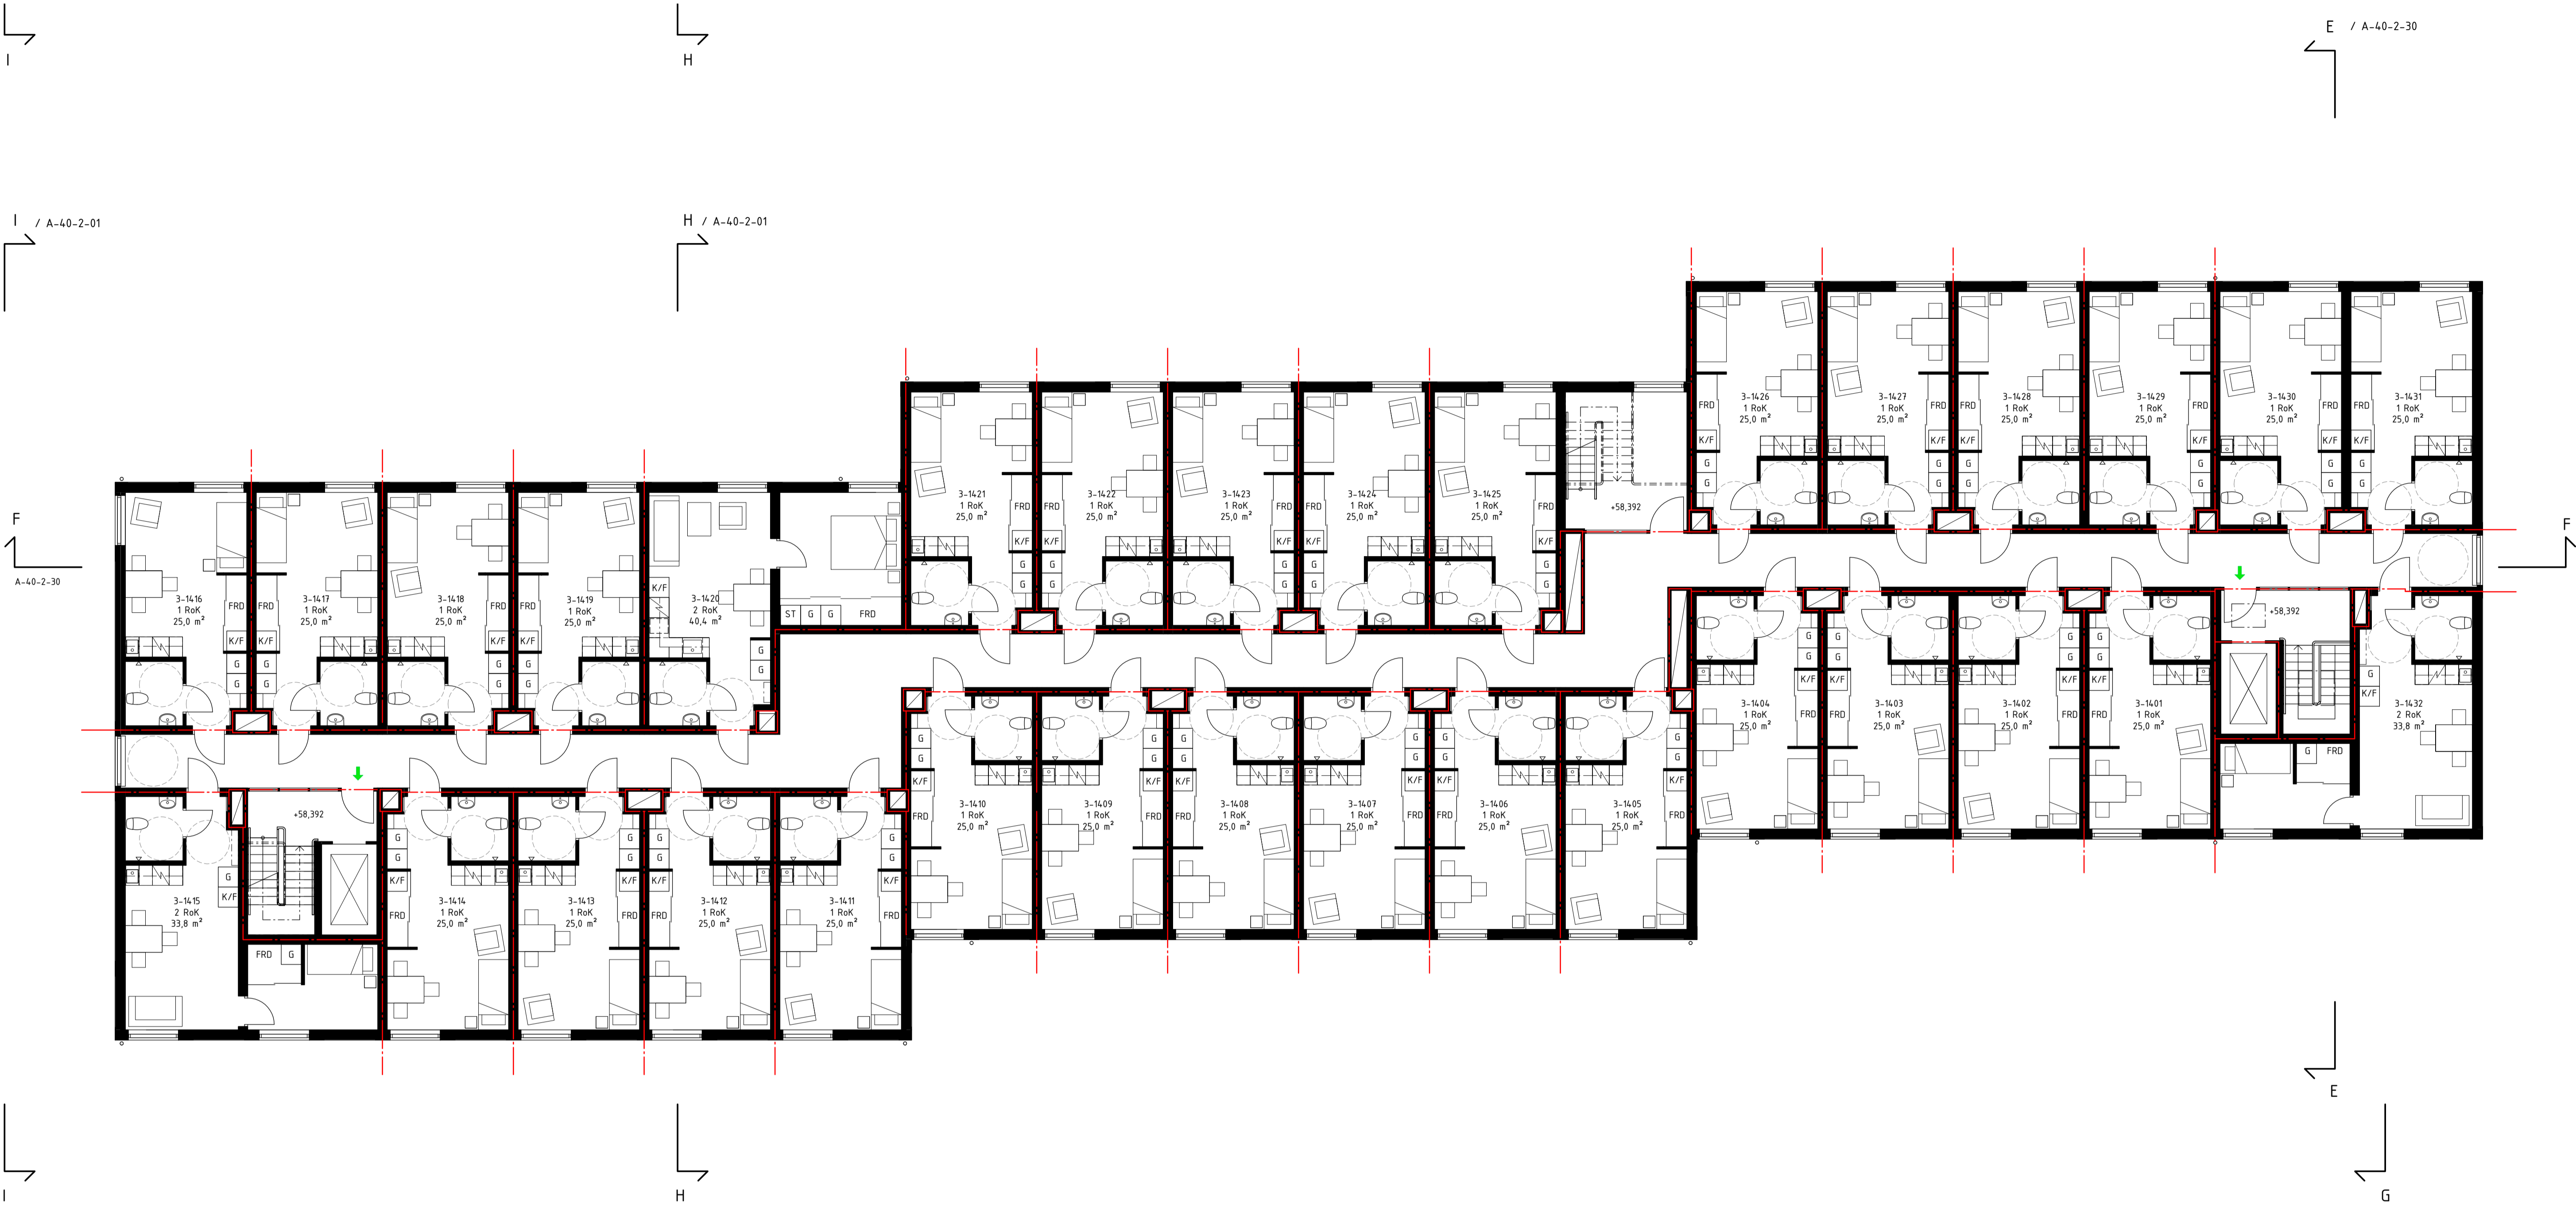

#### FÖRKLARINGAR

ALLA MÅTT I MILLIMETER

PLUSHÖJDER I METER  
PLUSHÖJDER INVÄNDIGT AVSER FÄRDIGT GOLV  
HÖJDSYSTEM RH2000

— BRANDCELLSGRÄNS EI60  
→ UTRYMNINGSVÄG

EL SCHAKT INNEHÅLLANDE EL  
FRD FÖRRÅD  
G GARDEROB  
K/F KYLSKÅP/FRYS  
KH KAPPHYLLA  
MS MEDIASKÅP  
ST STÅD  
ABK ARMBÄGSKONTAKT  
☒ SPIS MED UGN

TM TVÄTTMASKIN  
TT TORKTUMLARE  
TS TORKSKÅP

UL UPPSTIGNINGSLUCKA  
BGL BRANDGASLUCKA

LÄGENHETSNUMRERING

1-1101 LGH NR.  
VÄNING  
HUS


#### FÖRESKRIFTER

-


#### HÄNVISNINGAR

SEKTIONER A-40-2-01 TILL A-40-2-30  
FASADER A-40-3-11 TILL A-40-3-32  
DETALJER A-42-6-01  
LA-RITNING L-30-1-01  
L-30-1-02  
L-30-2-10

UTVÄNDIG MATERIAL- OCH KULÖRBESKRIVNING

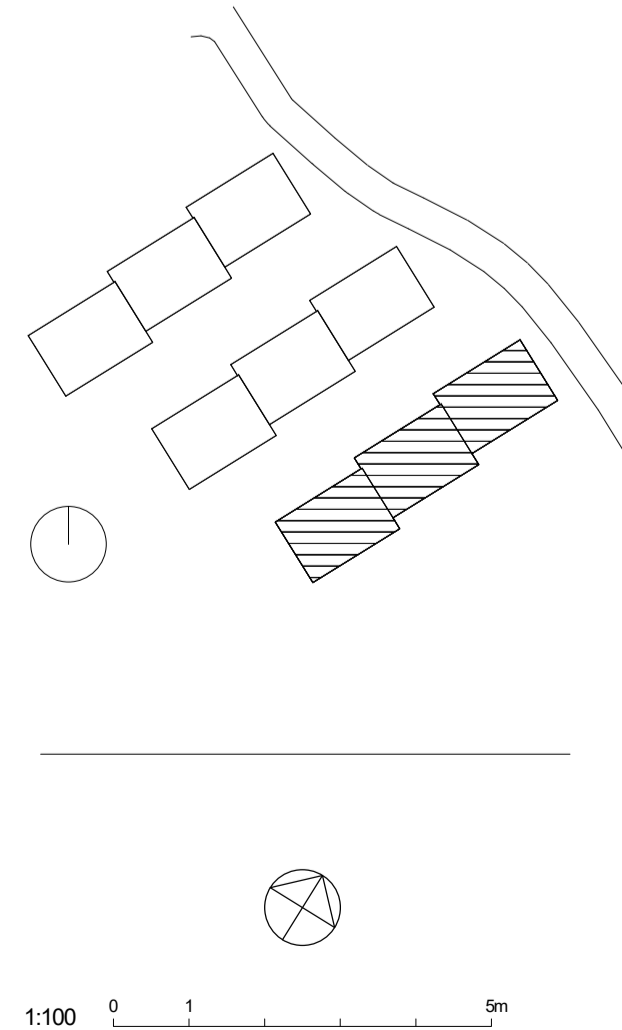

BET	ÄNDRINGEN AVSER	SIGN	DATUM
BYGGLOVHANDLING			
JÄRNTORGET			
JÄRNTORGET BOSTAD AB, BOX 1267, 172 25 SUNDBYBERG			
X	A Hermansson Hiller Lundberg Arkitekter AB	tel 08 410 509 00	
	E Rejlers	tel 0771-78 00 00	
	K Tyréns AB	tel 010-452 20 00	
	L Bjerkings	tel 010-211 86 85	
	V P O Andersson Konstruktionsbyrå AB	tel 08-98 78 60	
	VA Bjerkings	tel 010-211 80 00	
UPPDRAG NR	RITAD AV	HANDLÄGGARE	
121003	FEV	FEV	
DATUM	ANSVARIG		
2020-07-03	Andreas Hiller		
TRILLING, KÄRRTORP			
FASTIGHET: SKÄGGENÅS 2			
Hus 3 Plan 14			
SKALA	NUMMER	BET	
A1 1:100	A-40-1-305		
A3 1:200			

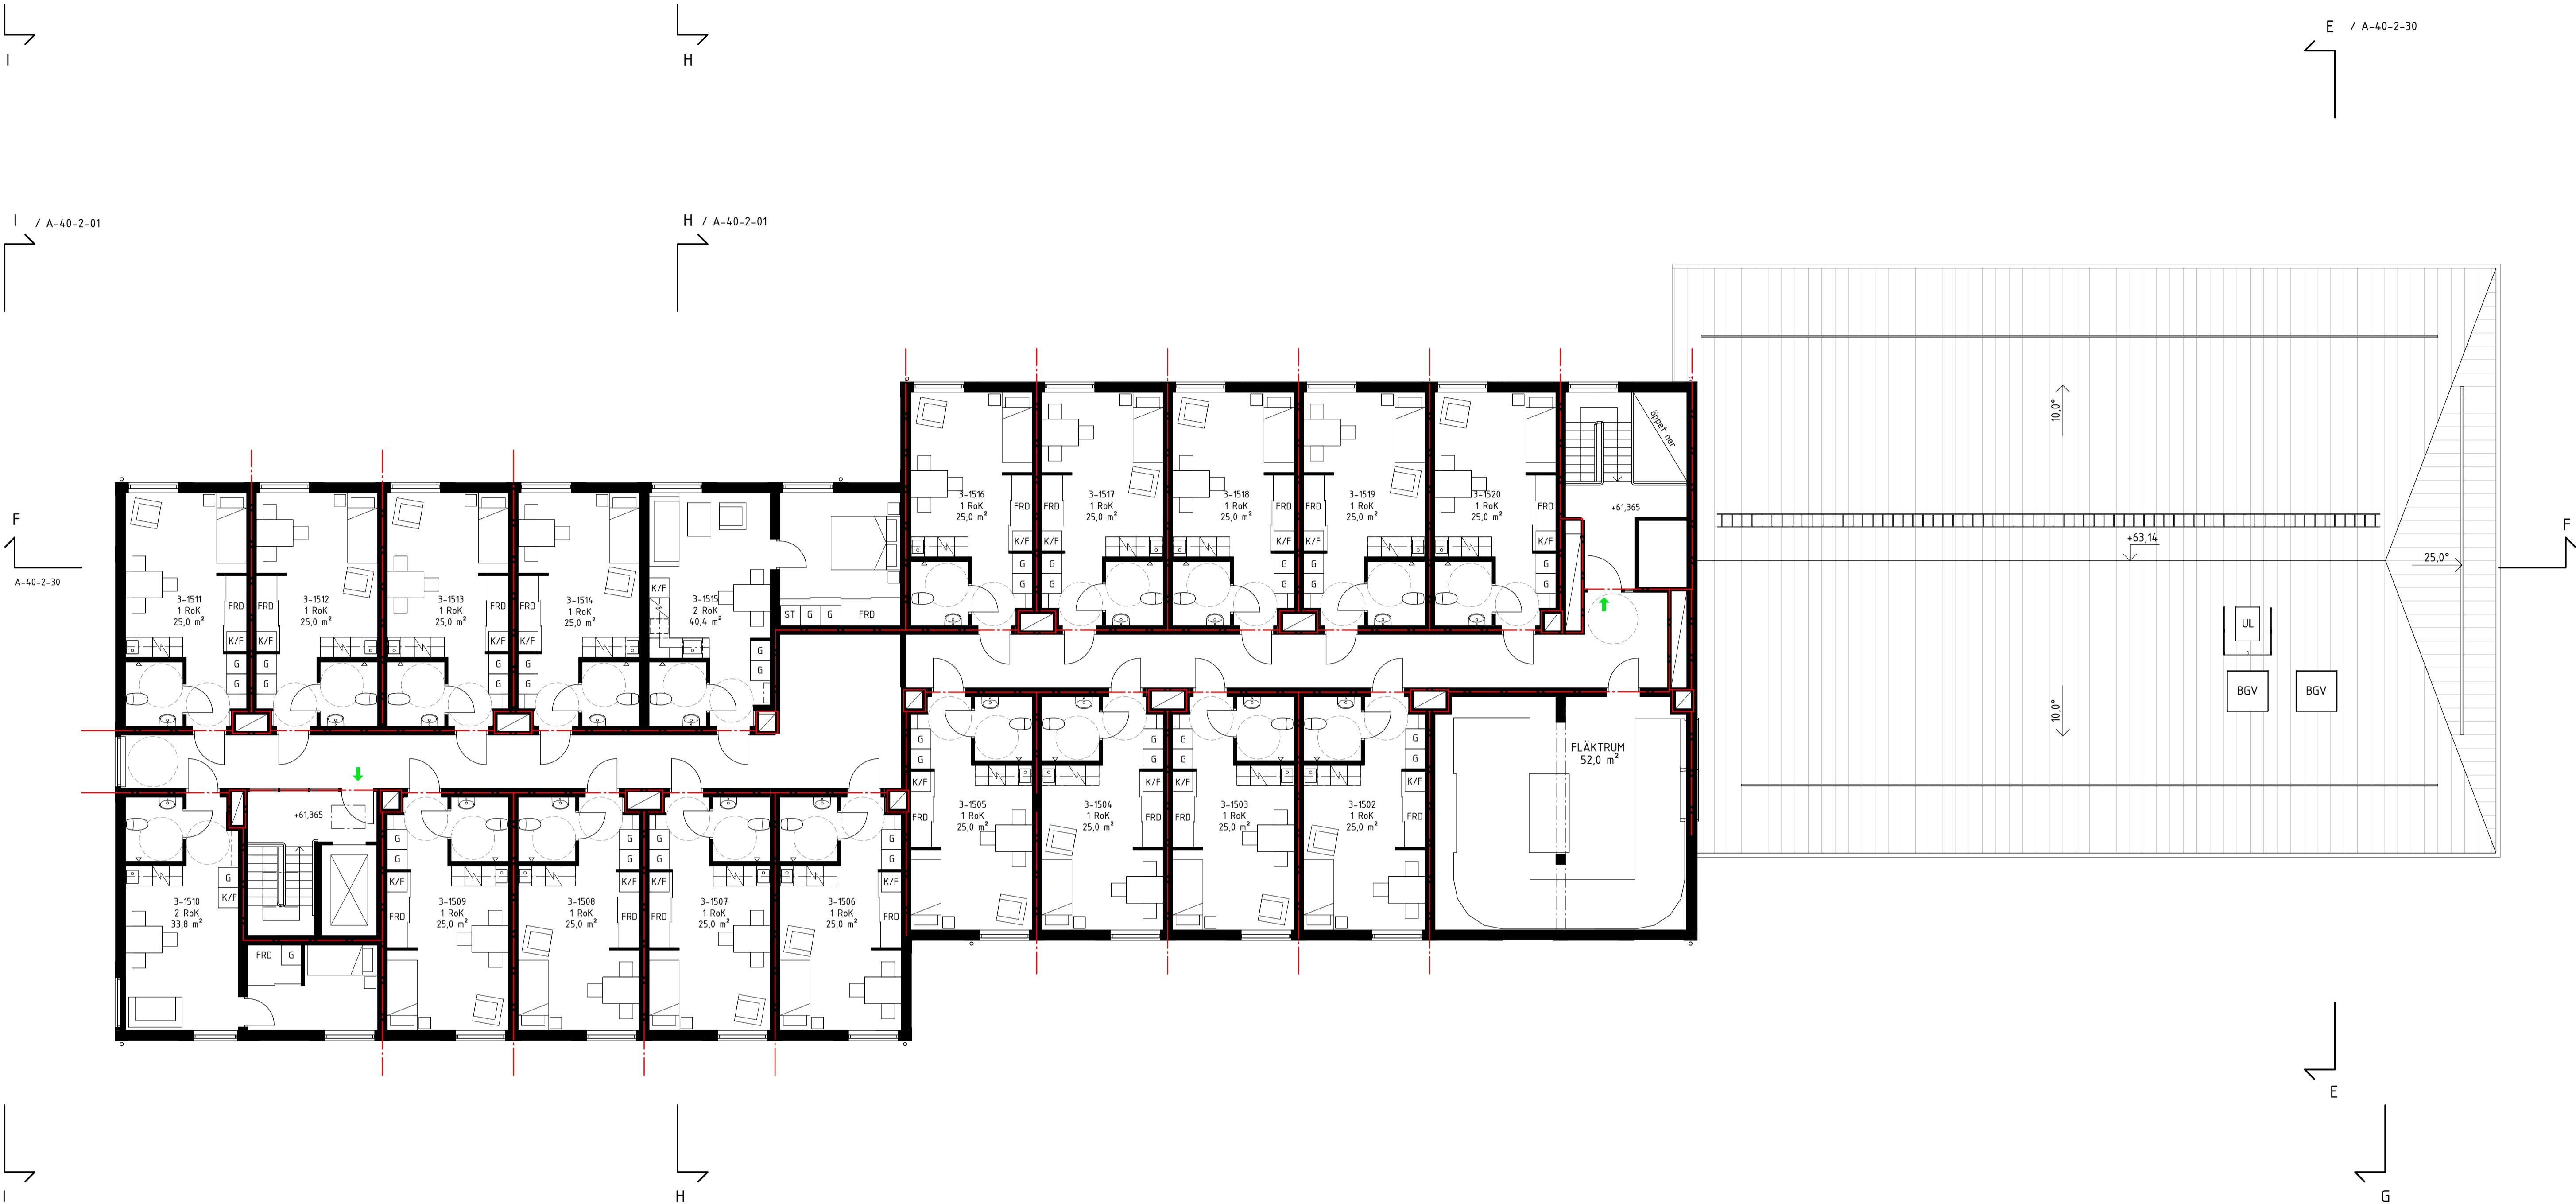

#### FÖRKLARINGAR

ALLA MÅTT I MILLIMETER

PLUSHÖJDER I METER  
PLUSHÖJDER INVÄNDIGT AVSER FÄRDIGT GOLV  
HÖJDSYSTEM RH2000

— BRANDCELLSGRÄNS E160  
→ UTRYMNINGSVÄG

EL SCHAKT INNEHÅLLANDE EL  
FRD FÖRRÅD  
G GARDEROB  
K/F KYLSKÅP/FRYS  
KH KAPPHYLLA  
MS MEDIASKÅP  
ST STÄD  
ABK ARMBÅGSKONTAKT  
☐ SPIS MED UGN

TM TVÄTTMASKIN  
TT TORKTUMLARE  
TS TORKSKÅP

UL UPPSTIGNINGSLUCKA  
BGL BRANDGASLUCKA

LÄGENHETSNUMRERING

1-1101  
LGH NR.  
VÄNING  
HUS


#### FÖRESKRIFTER

-

#### HÄNVISNINGAR

SEKTIONER A-40-2-01 TILL A-40-2-30  
FASADER A-40-3-11 TILL A-40-3-32  
DETALJER A-42-6-01  
LA-RITNING L-30-1-01  
L-30-1-02  
L-30-2-10

UTVÄNDIG MATERIAL- OCH KULÖRBESKRIVNING

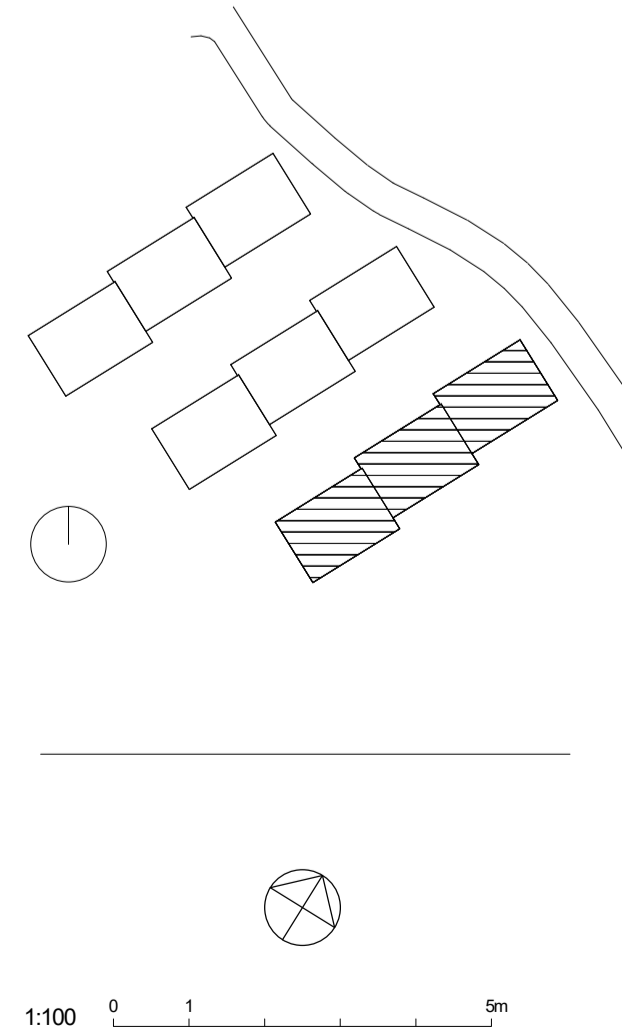

BET	ÄNDRINGEN AVSER	SIGN	DATUM
BYGGLOVHANDLING			
<b>JÄRNTORGET</b>			
JÄRNTORGET BOSTAD AB, BOX 1267, 172 25 SUNDBYBERG			
✗ A	Hermansson Hiller Lundberg Arkitekter AB	tel 08 410 509 00	
E	Rejlers	tel 0771-78 00 00	
K	Tyréns AB	tel 010-452 20 00	
L	Bjerkings	tel 010-211 86 85	
V	P O Andersson Konstruktionsbyrå AB	tel 08-98 78 60	
VA	Bjerkings	tel 010-211 80 00	
UPPDRAG NR 121003	RITAD AV FEV	HANDLÄGGARE FEV	
DATUM 2020-07-03	ANSVARIG Andreas Hiller		
<b>TRILLING, KÄRRTORP</b>			
FASTIGHET: SKÄGGENÅS 2			
Hus 3 Plan 15			
SKALA A1 1:100 A3 1:200	NUMMER <b>A-40-1-306</b>	BET	

I / A-40-2-01

F  
A-40-2-30


I

H / A-40-2-01

H

E / A-40-2-30

E  
G

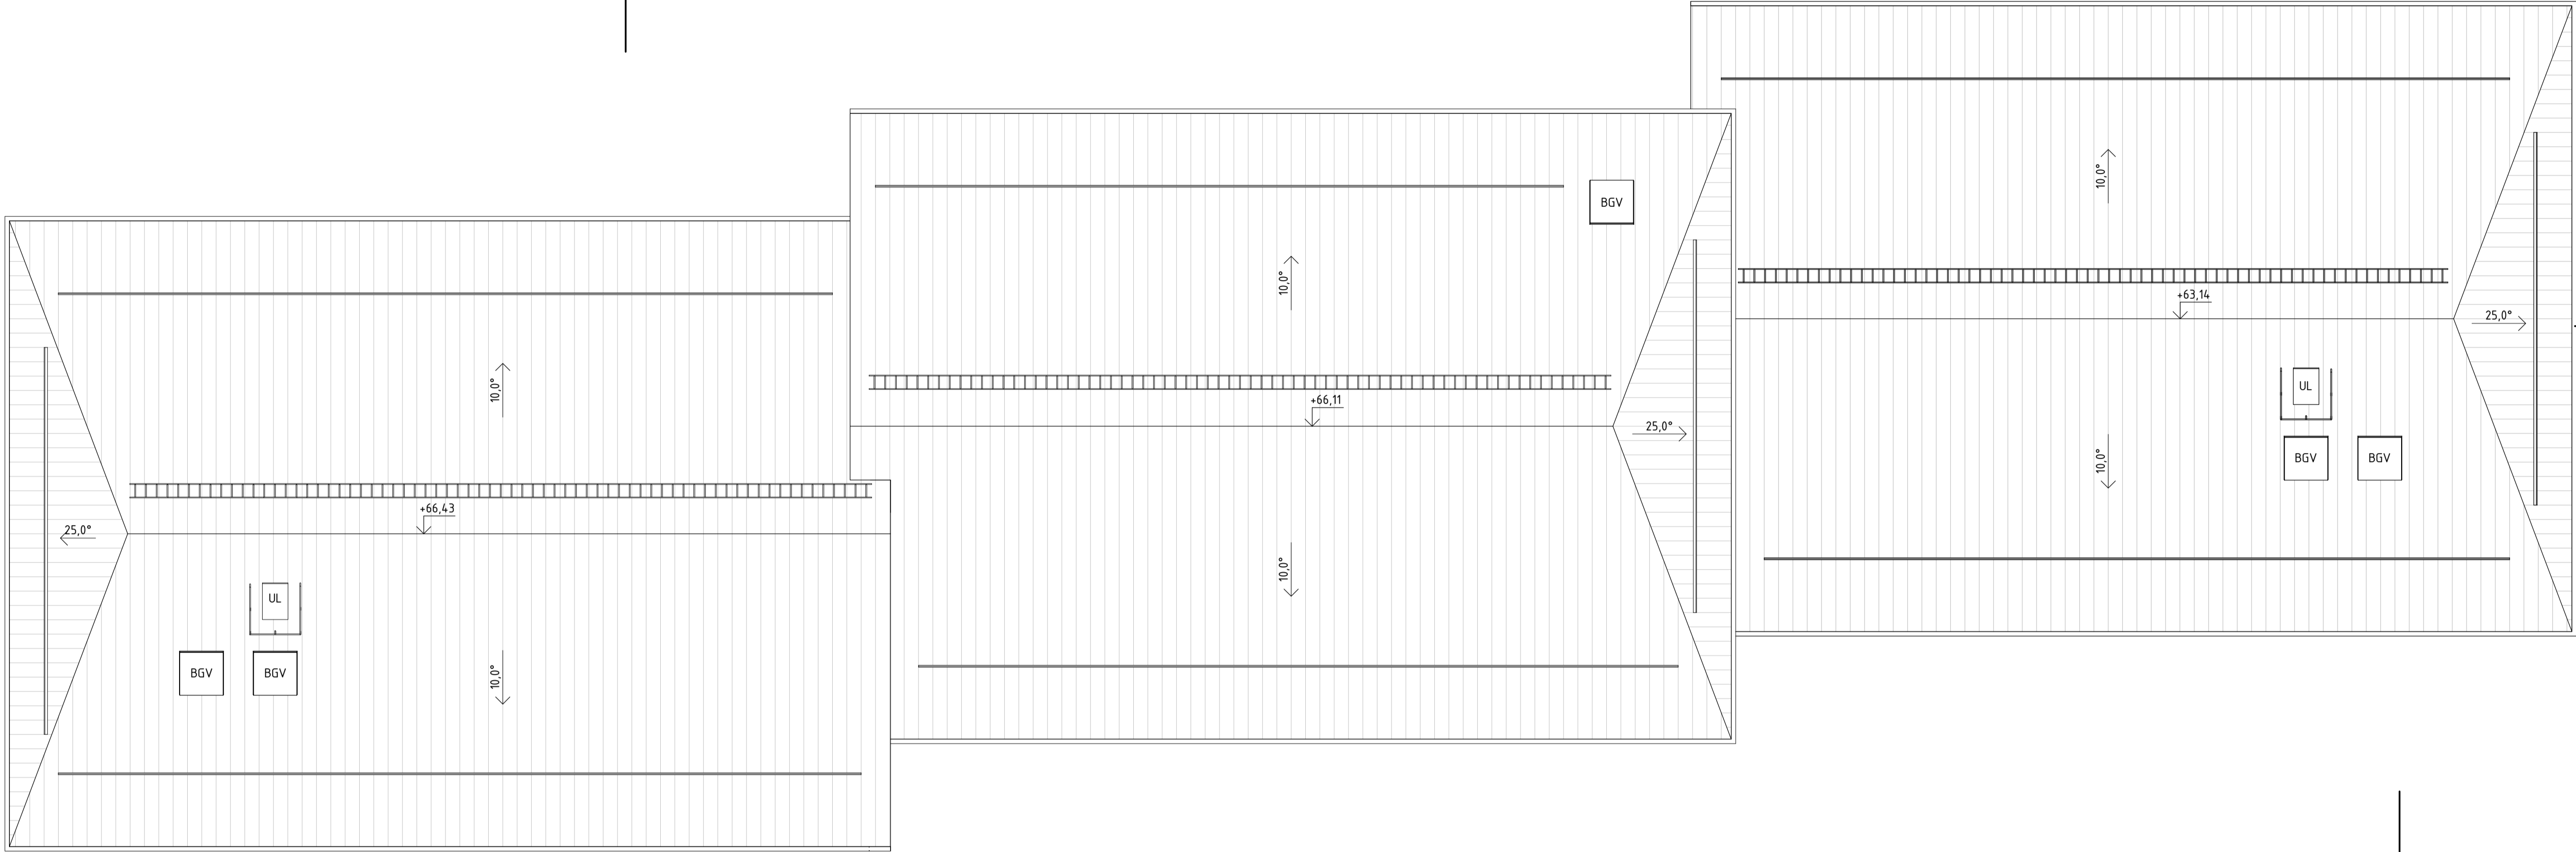

FÖRKLARINGAR

ALLA MÅTT I MILLIMETER

PLUSHÖJDER I METER  
PLUSHÖJDER INVÄNDIGT AVSER FÄRDIGT GOLV  
HÖJDSYSTEM RH2000

—•— BRANDCELLSGRÄNS EI60  
→ UTRYMNINGSVÄG

EL SCHAKT INNEHÅLLANDE EL  
FRD FÖRRÅD  
G GARDEROB  
K/F KYLSKÅP/FRYS  
KH KAPPHYLLA  
MS MEDIASKÅP  
ST STÅD  
ABK ARMBÄGSKONTAKT  
☒ SPIS MED UGN

TM TVÄTTMASKIN  
TT TORKTUMLARE  
TS TORKSKÅP

UL UPPSTIGNINGSLUCKA  
BGL BRANDGASLUCKA

LÄGENHETSNUMRERING

1-1101  
LGH NR.  
VÄNING  
HUS


FÖRESKRIFTER

-

HÄNVISNINGAR

SEKTIONER A-40-2-01 TILL A-40-2-30  
FASADER A-40-3-11 TILL A-40-3-32  
DETALJER A-42-6-01  
LA-RITNING L-30-1-01  
L-30-1-02  
L-30-2-10

UTVÄNDIG MATERIAL- OCH KULÖRBESKRIVNING

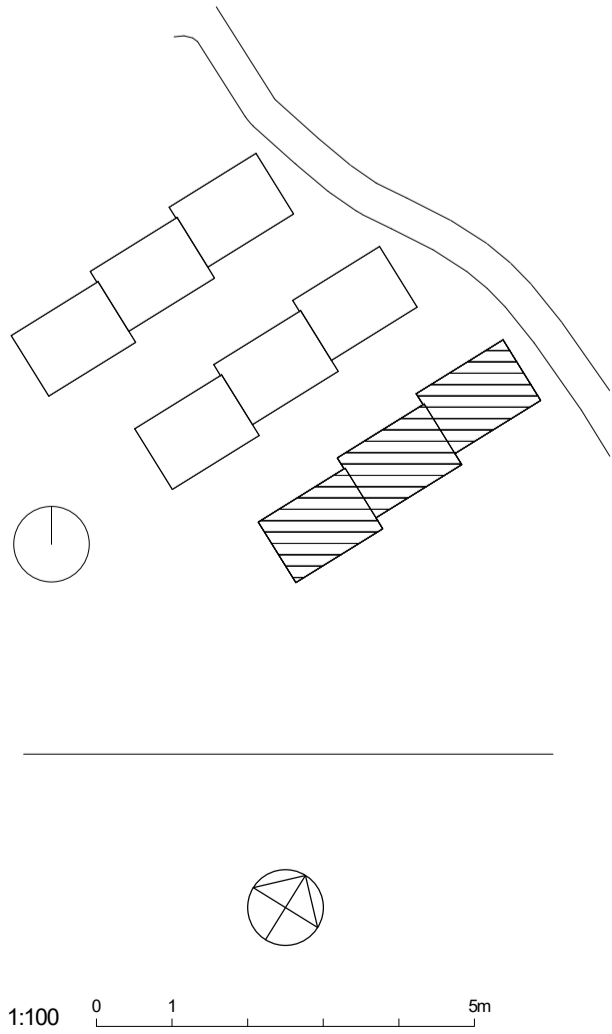

BET	ÄNDRINGEN AVSER	SIGN	DATUM
BYGGLOVHANDLING			
JÄRN TORGET			
JÄRNTORGET BOSTAD AB, BOX 1267, 172 25 SUNDBYBERG			
✗ A	Hermansson Hiller Lundberg Arkitekter AB	tel 08 410 509 00	
E	Rejlers	tel 0771-78 00 00	
K	Tyréns AB	tel 010-452 20 00	
L	Bjerkings	tel 010-211 86 85	
V	P O Andersson Konstruktionsbyrå AB	tel 08-98 78 60	
VA	Bjerkings	tel 010-211 80 00	
UPPDRAG NR 121003	RITAD AV FEV	HANDLÄGGARE FEV	
DATUM 2020-07-03	ANSVARIG Andreas Hiller		
TRILLING, KÄRRTORP			
FASTIGHET: SKÄGGENÅS 2			
Hus 3 Takplan			
SKALA A1 1:100 A3 1:200	NUMMER A-40-1-307	BET	