



SEKTION G

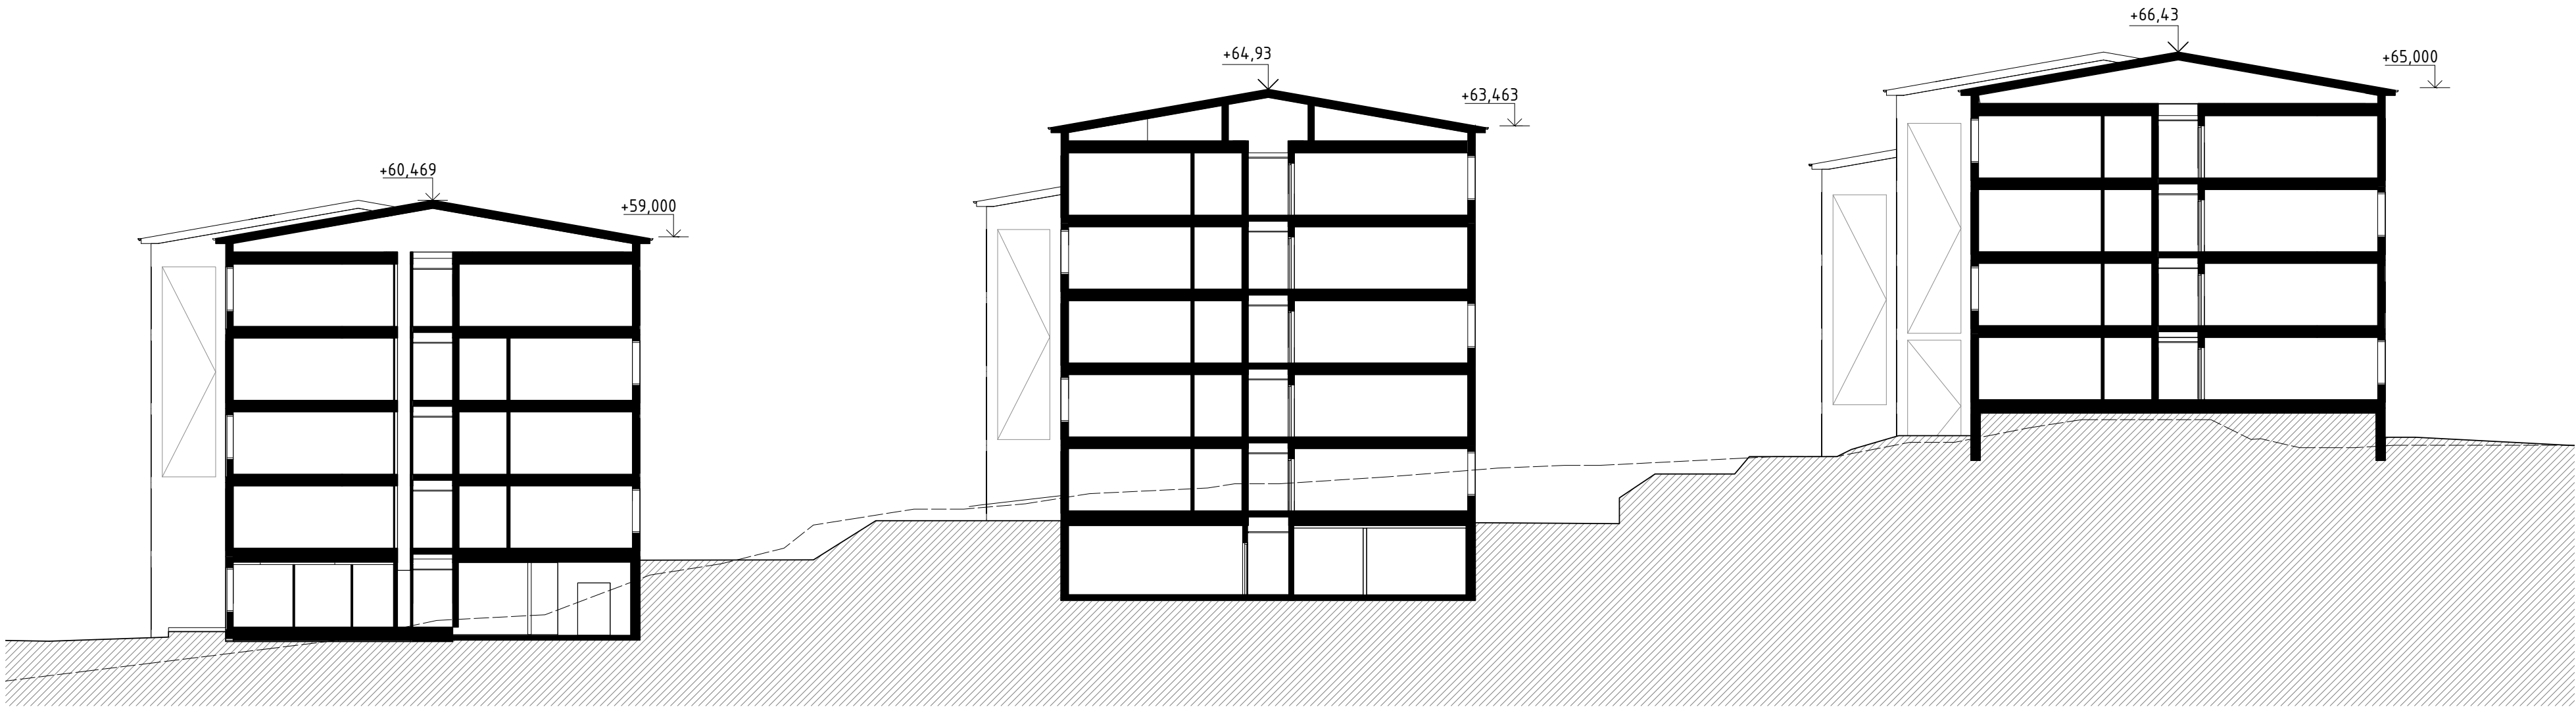

SEKTION H

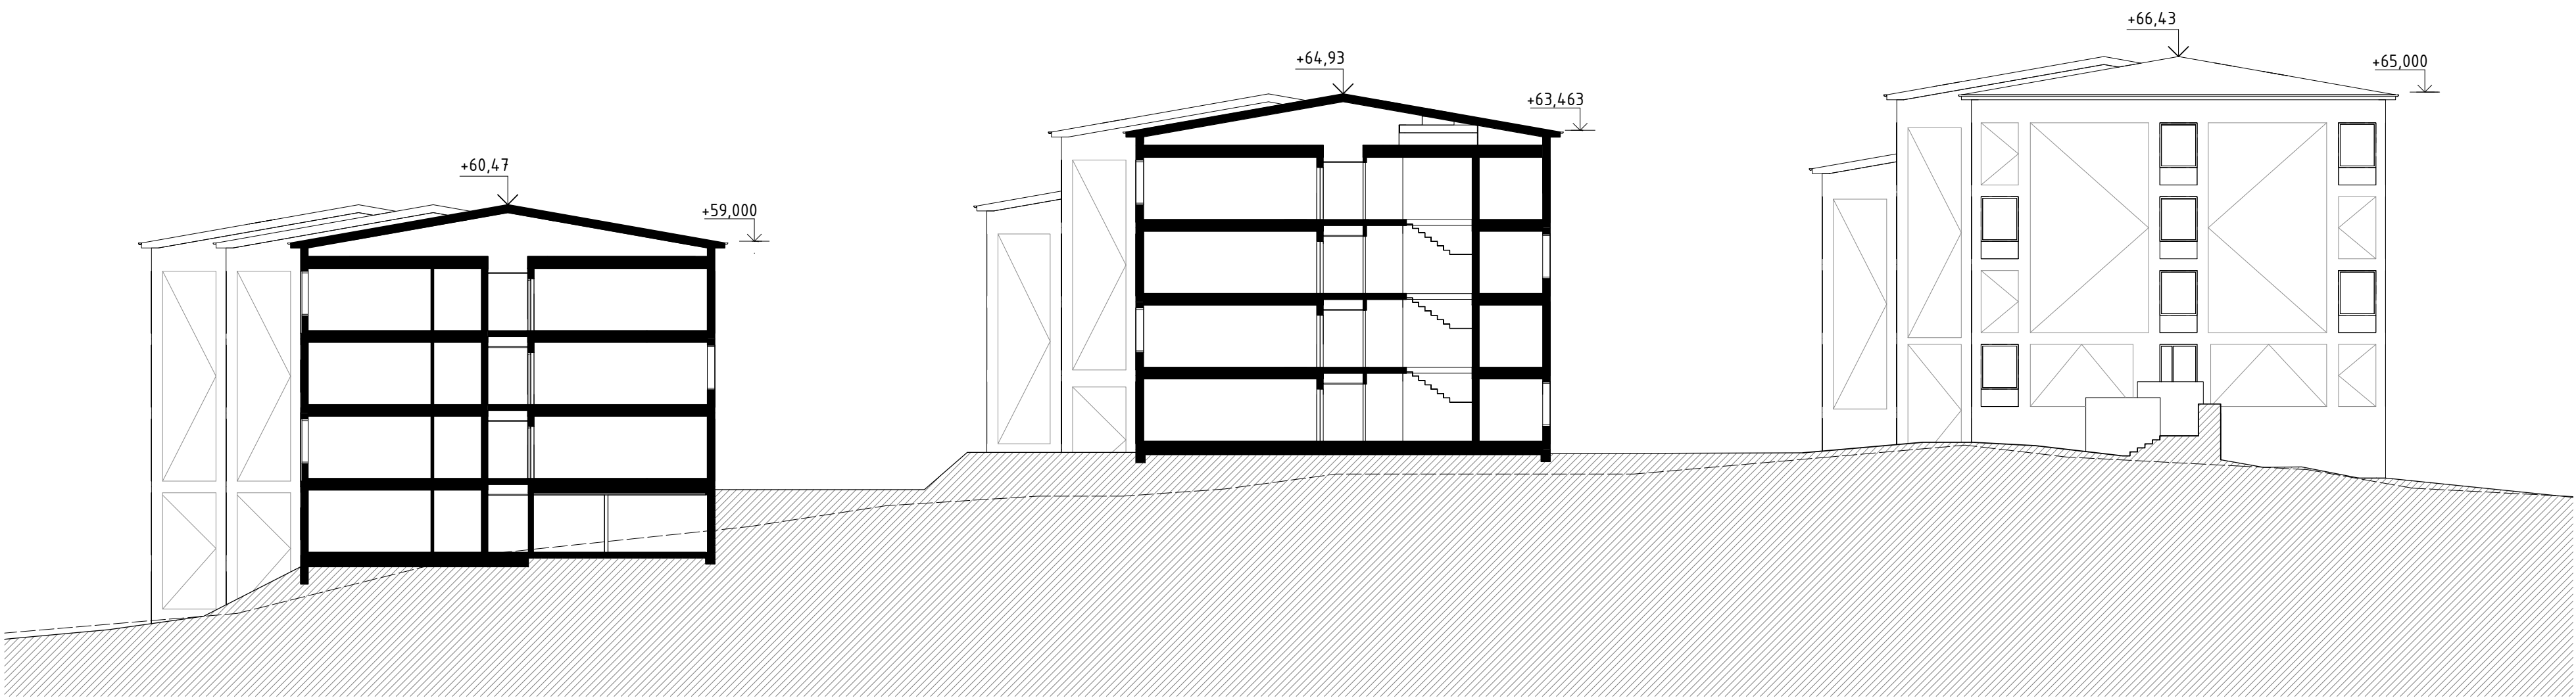

SEKTION I

FÖRKLARINGAR

ALLA MÅTT I MILLIMETER

PLUSHÖJDER I METER
PLUSHÖJDER FÖR VÅNINGSPLAN AVSER FÄRDIGT GOLV
HÖJDSYSTEM RH2000


----- BEFINTLIG MARKLINJE

FÖRESKRIFTER

-

HÄNVISNINGAR

-

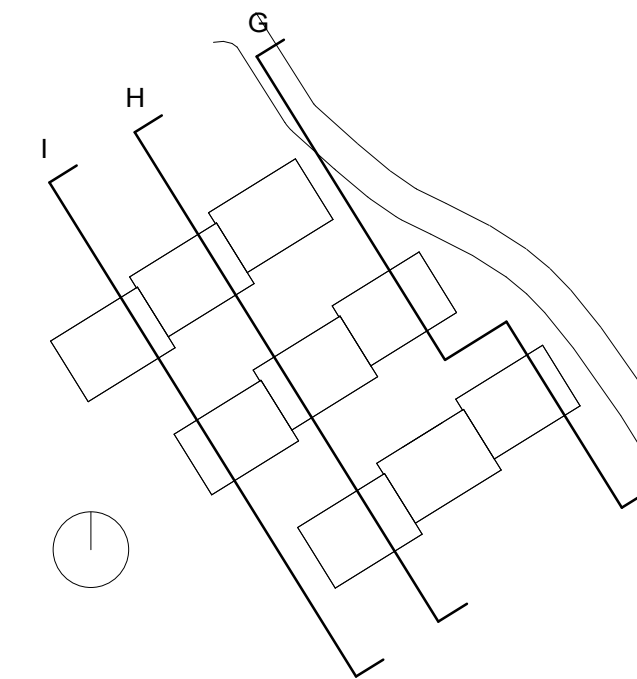

BET	ÄNDRINGEN AVSER	SIGN	DATUM
-----	-----------------	------	-------

BYGGLOVHANDLING

JÄRN
TORGET

JÄRNTORGET BOSTAD AB, BOX 1267, 172 25 SUNDBYBERG

<input checked="" type="checkbox"/>	A	Hermansson Hiller Lundberg Arkitekter AB	tel 08 410 509 00
<input type="checkbox"/>	E	Rejlers	tel 0771-78 00 00
<input type="checkbox"/>	K	Tyréns AB	tel 010-452 20 00
<input type="checkbox"/>	L	Bjerkings	tel 010-211 86 85
<input type="checkbox"/>	V	P O Andersson Konstruktionsbyrå AB	tel 08-98 78 60
<input type="checkbox"/>	VA	Bjerkings	tel 010-211 80 00

UPPDRAG NR 121003	RITAD AV FEV	HANDLÄGGARE FEV
DATUM 2020-07-03	ANSVARIG Andreas Hiller	



TRILLING, KÄRRTORP
FASTIGHET: SKÄGGENÅS 2

Sektioner översikt

SKALA A1 1:200 A3 1:400	NUMMER A-40-2-01	BET
-------------------------------	---------------------	-----

1:100 0 1 5m



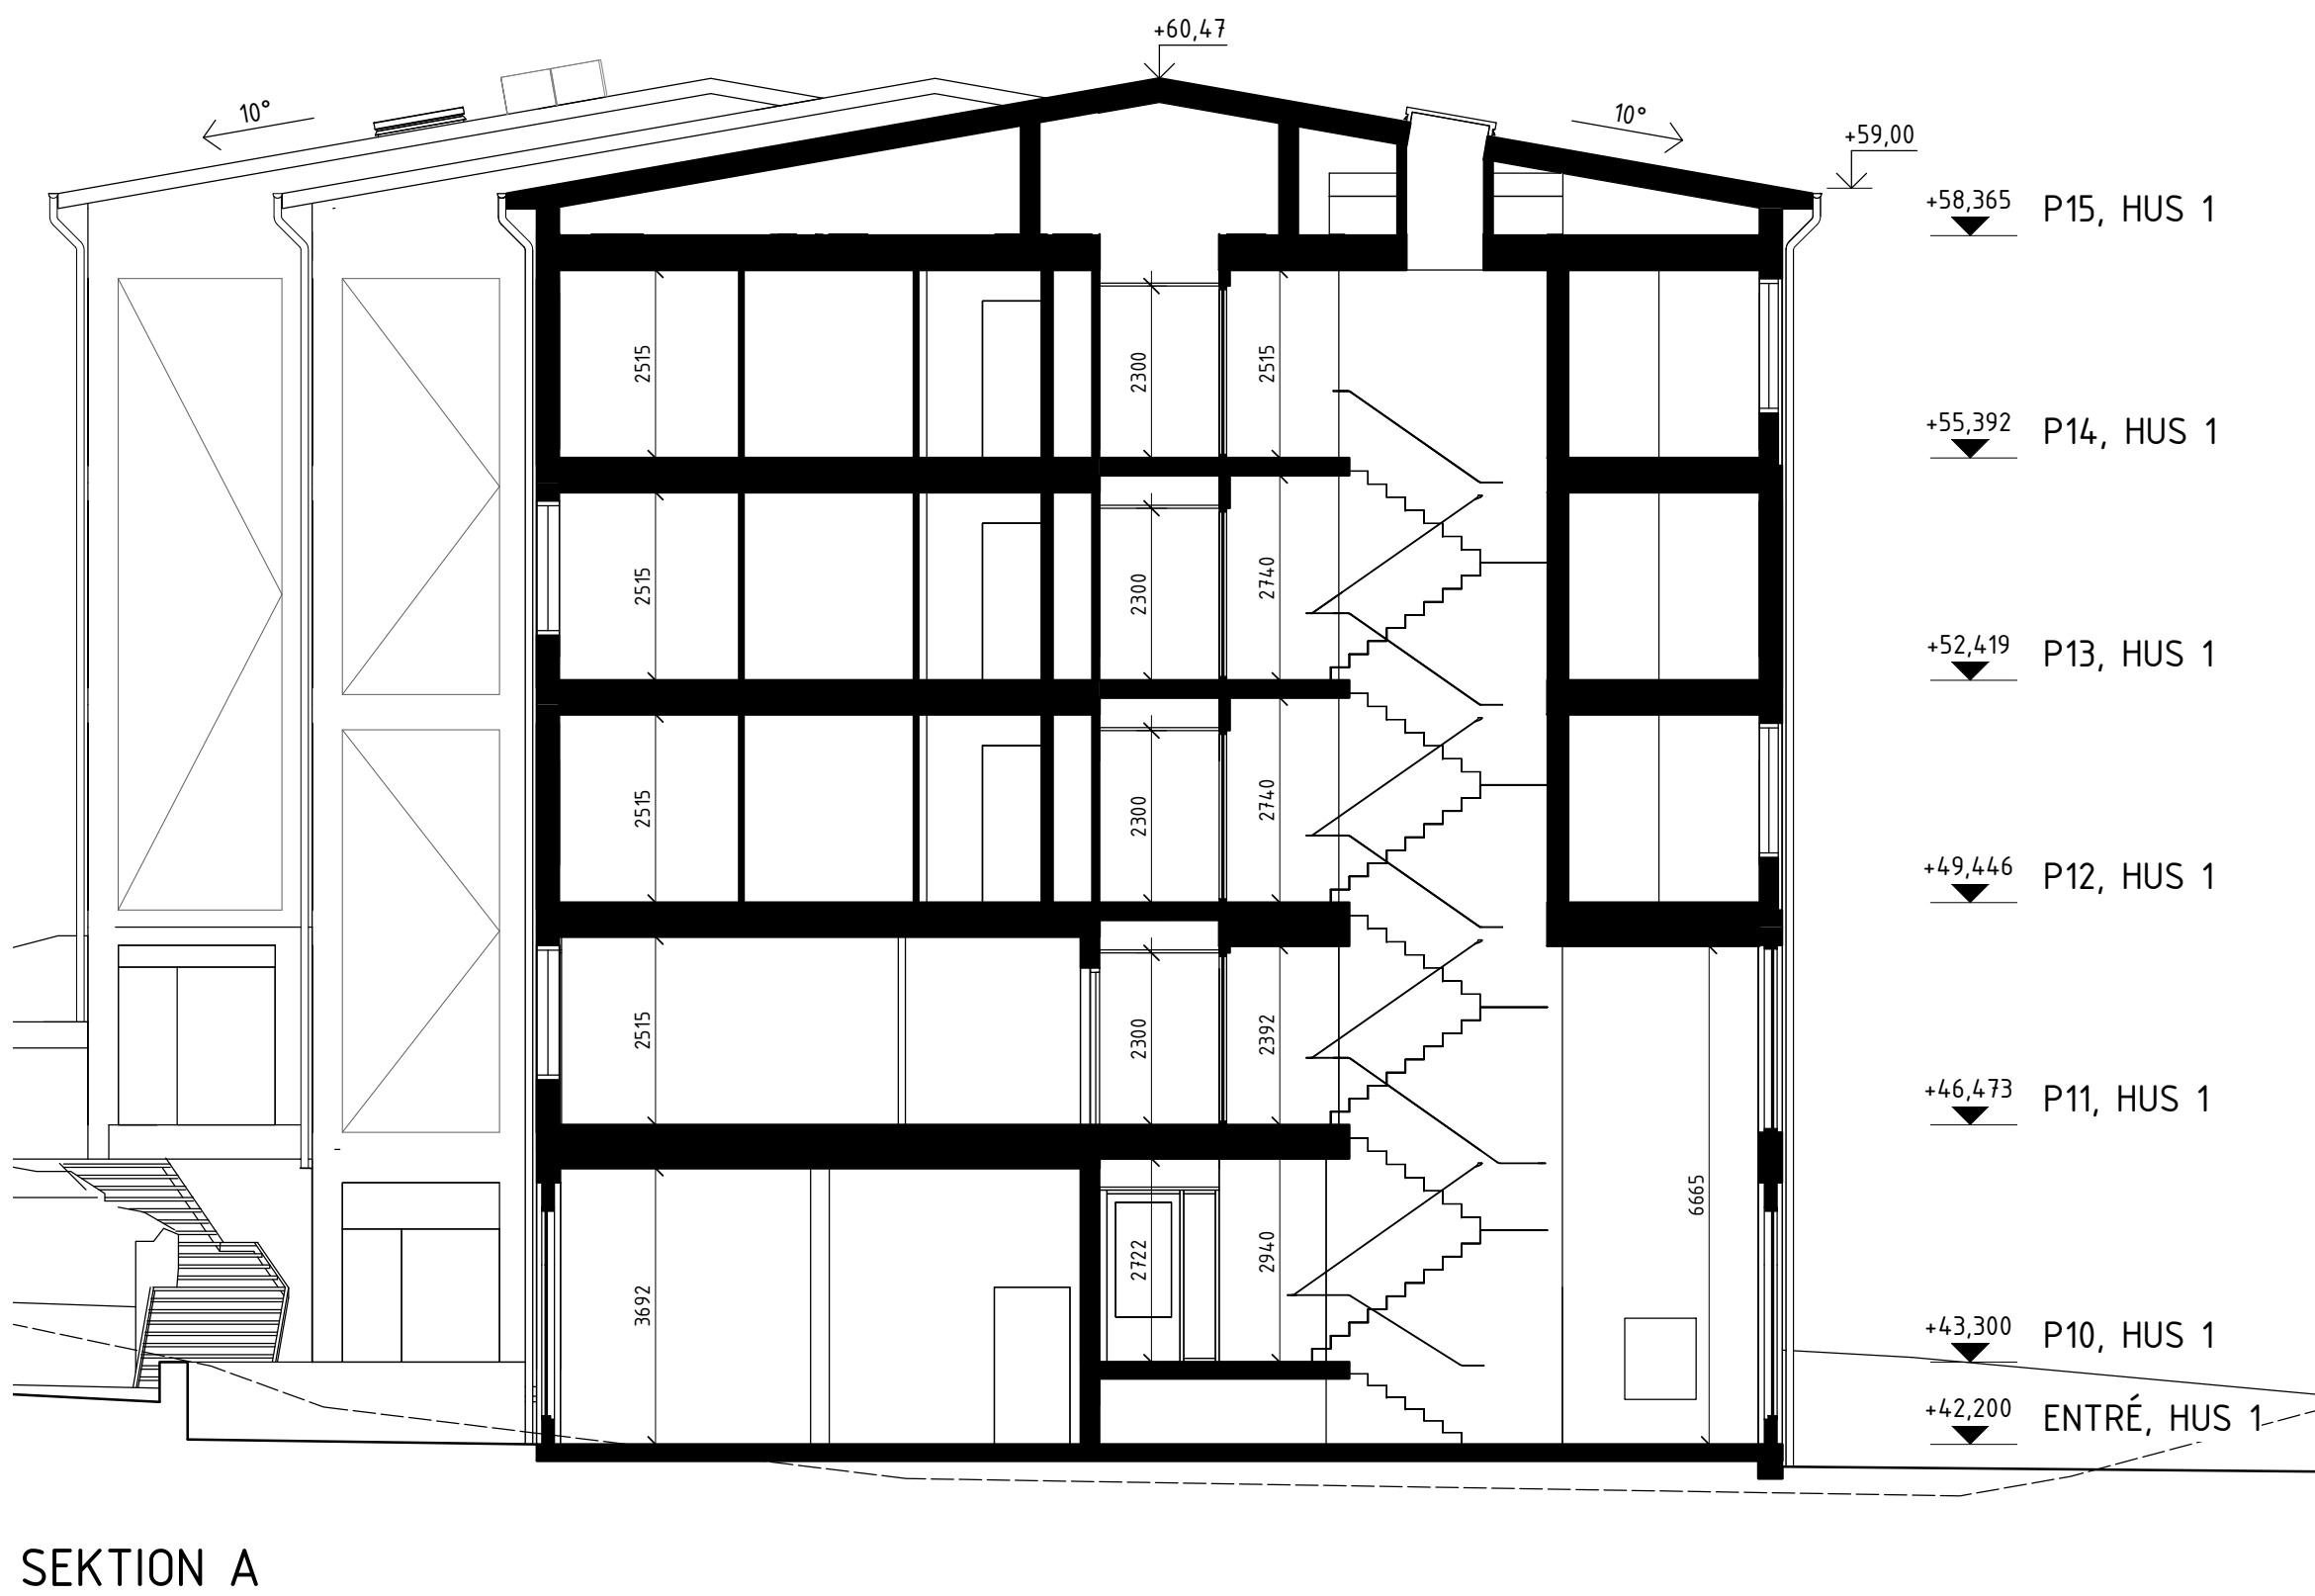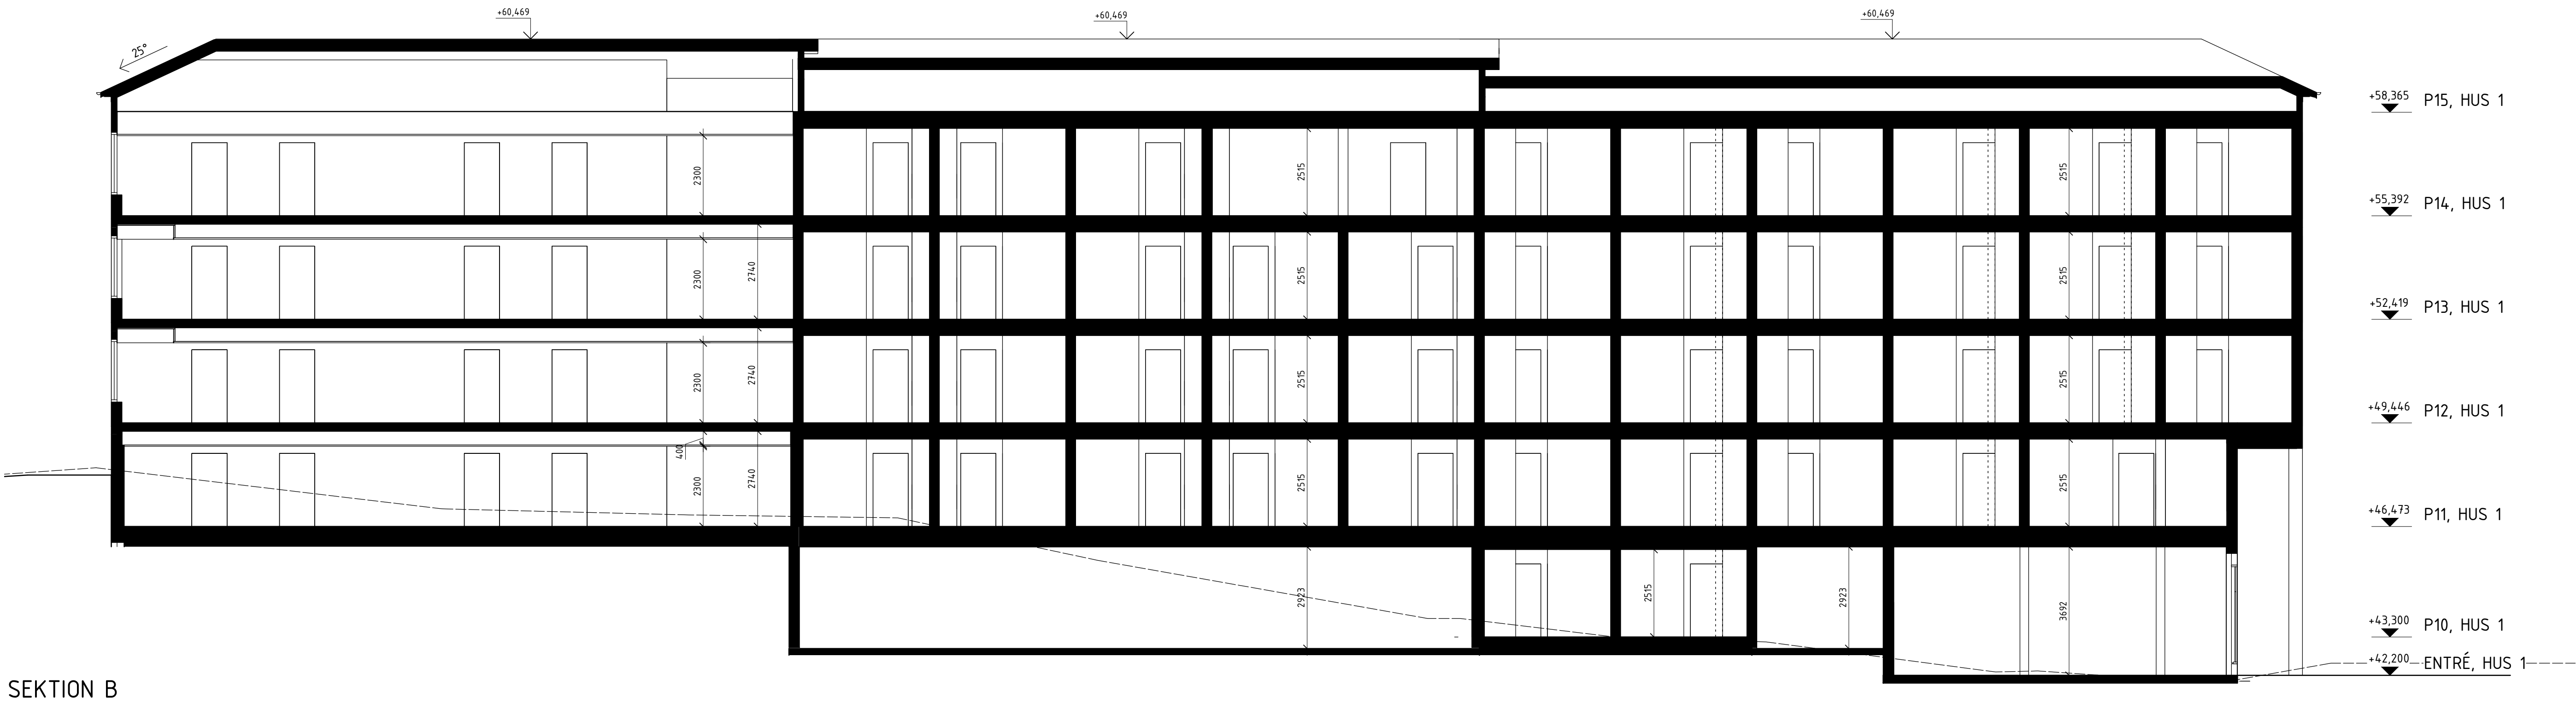

FÖRKLARINGAR

ALLA MÅTT I MILLIMETER


PLUSHÖJDER I METER
PLUSHÖJDER FÖR VÅNINGOPLAN AVSER FÄRDIGT
GOLV
HÖJDSYSTEM RH2000

----- BEFINTLIG MARKLINJE

FÖRESKRIFTER

HÄNVISNINGAR


FASADER A-40-3-11 TILL A-40-3-32
PLANER A-40-1-101 TILL A-40-1-307

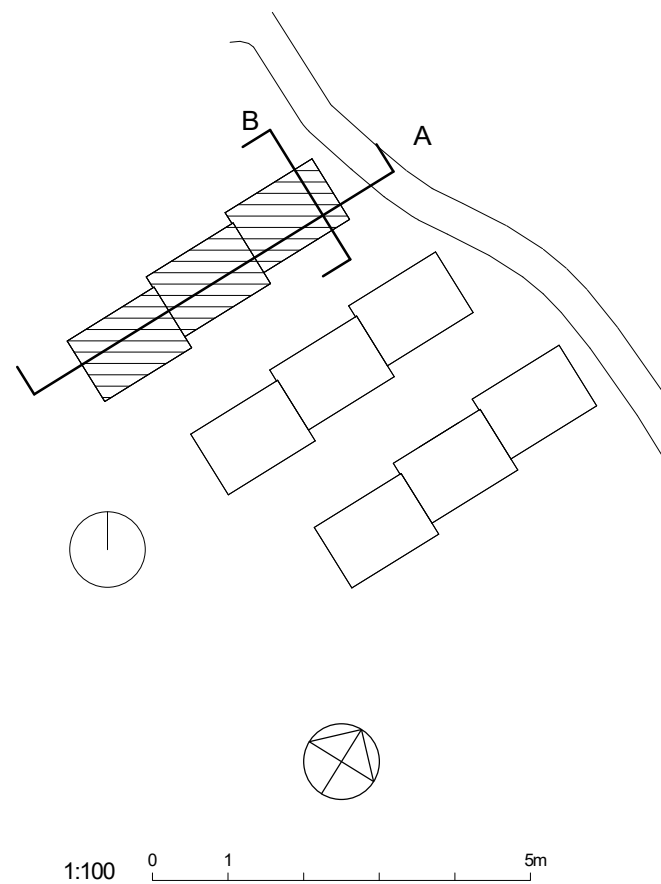


BET	ÄNDRINGEN AVSER	SIGN	DATUM
BYGGLOVHANDLING			
JÄRNTORGET			
JÄRNTORGET BOSTAD AB, BOX 1267, 172 25 SUNDBYBERG			
<input checked="" type="checkbox"/>	A	Hermansson Hiller Lundberg Arkitekter AB	tel 08 410 509 00
<input type="checkbox"/>	E	Rejlers	tel 0771-78 00 00
<input type="checkbox"/>	K	Tyréns AB	tel 010-452 20 00
<input type="checkbox"/>	L	Bjerkings	tel 010-211 86 85
<input type="checkbox"/>	V	P O Andersson Konstruktionsbyrå AB	tel 08-98 78 60
<input type="checkbox"/>	VA	Bjerkings	tel 010-211 80 00
UPPDRAG NR 121003	RTAD AV FEV	HANDLÄGGARE FEV	
DATUM 2020-07-03	ANSVARIG Andreas Hiller		
TRILLING, KÄRRTORP			
FASTIGHET: SKÄGGENÅS 2			
Sektioner, Hus 1			
SKALA A1 1:100 A3 1:200	NUMMER A-40-2-10		BET



BET	ANDERING AVSER	SIGN	DATUM
BYGGLOVHANDLING			
			
JÄRNTORGET BOSTAD AB, BOX 1267, 172 25 SUNDBYBERG			
<input checked="" type="checkbox"/>	A Hermansson Hiller Lundberg Arkitekter AB		tel 08 410 509 00
	E Rejlers	tel 0771-78 00 00	
	K Tyréns AB	tel 010-452 20 00	
	L Bjerkings	tel 010-211 86 85	
	V P O Andersson Konstruktionsbyrå AB	tel 08-98 78 60	
	VA Bjerkings	tel 010-211 80 00	
UPPRÄD NR 121003		RTAD AV FÉV	HANDLAGARE FÉV
DATUM 2020-07-03		ANSVARIG Andreas Hiller	
<h1>TRILLING, KÄRRTORP</h1> <h2>FASTIGHET: SKÄGGENÄS 2</h2>			
Sektioner, Hus 2			
SKALA A1 1:100 A2 1:200	NUMMER A-40-2-20		BET

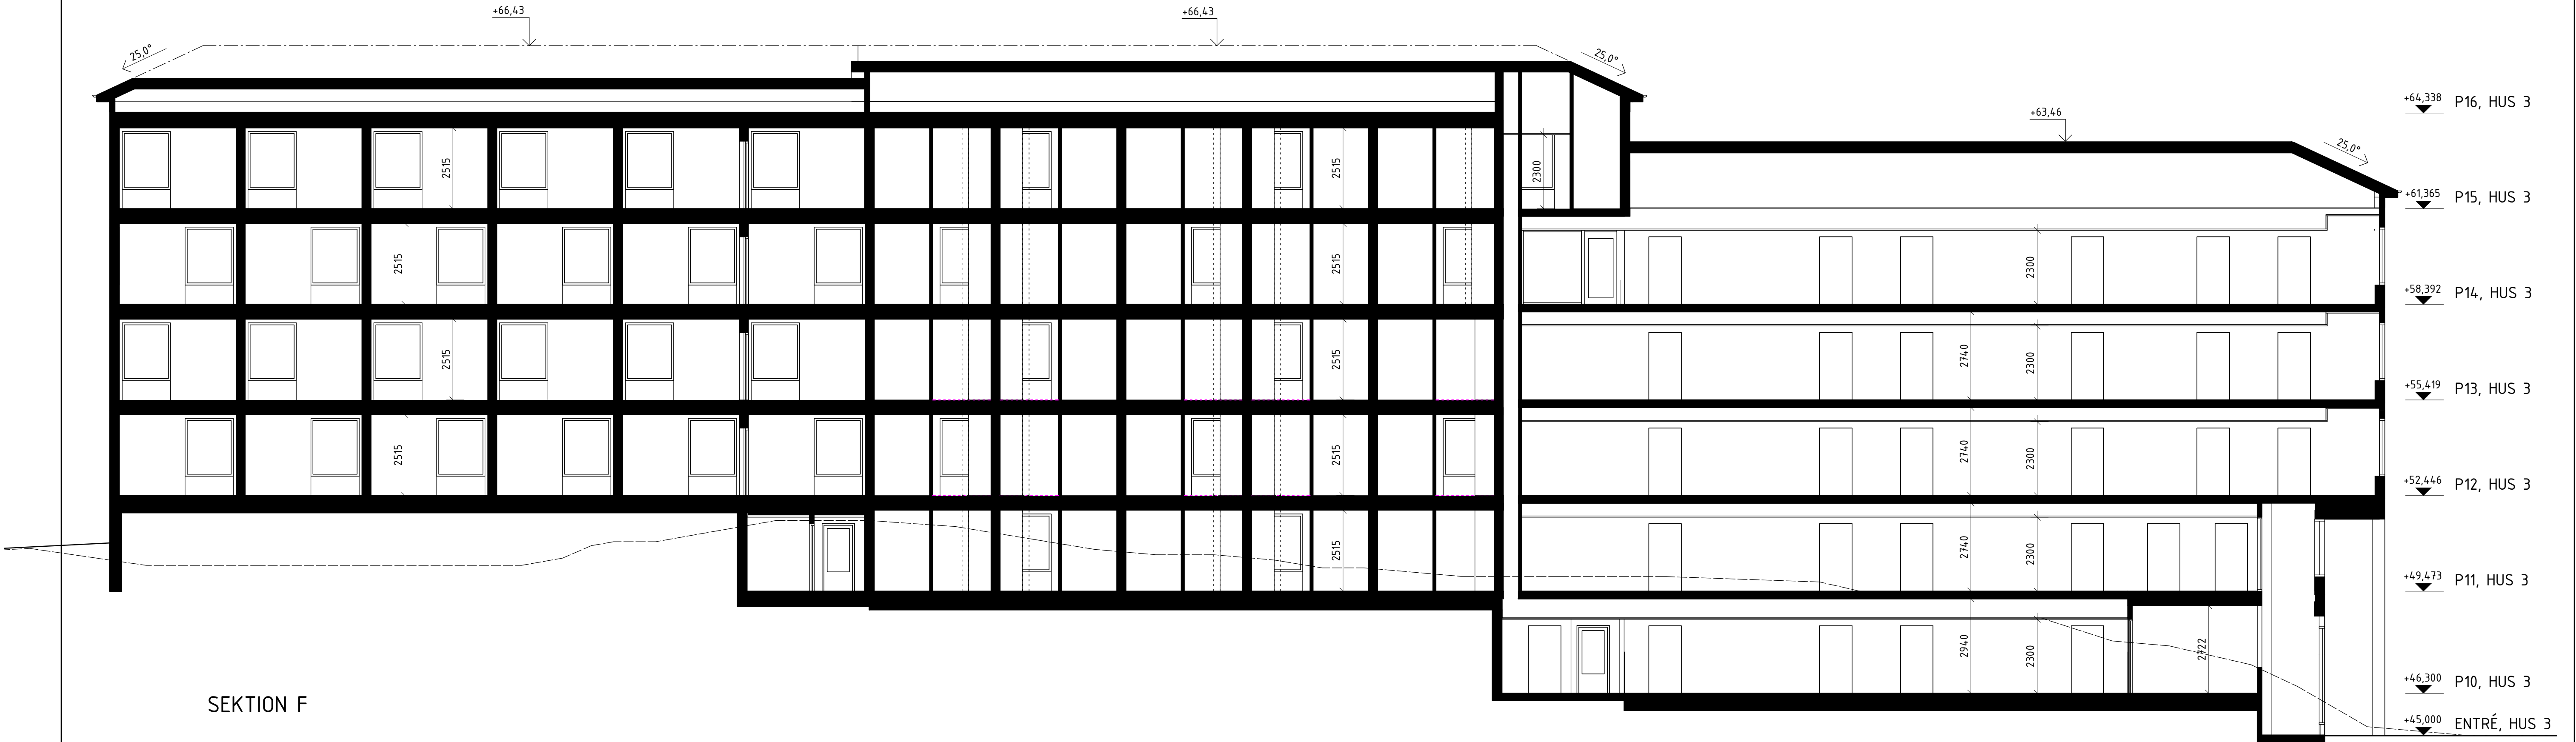

SEKTION F

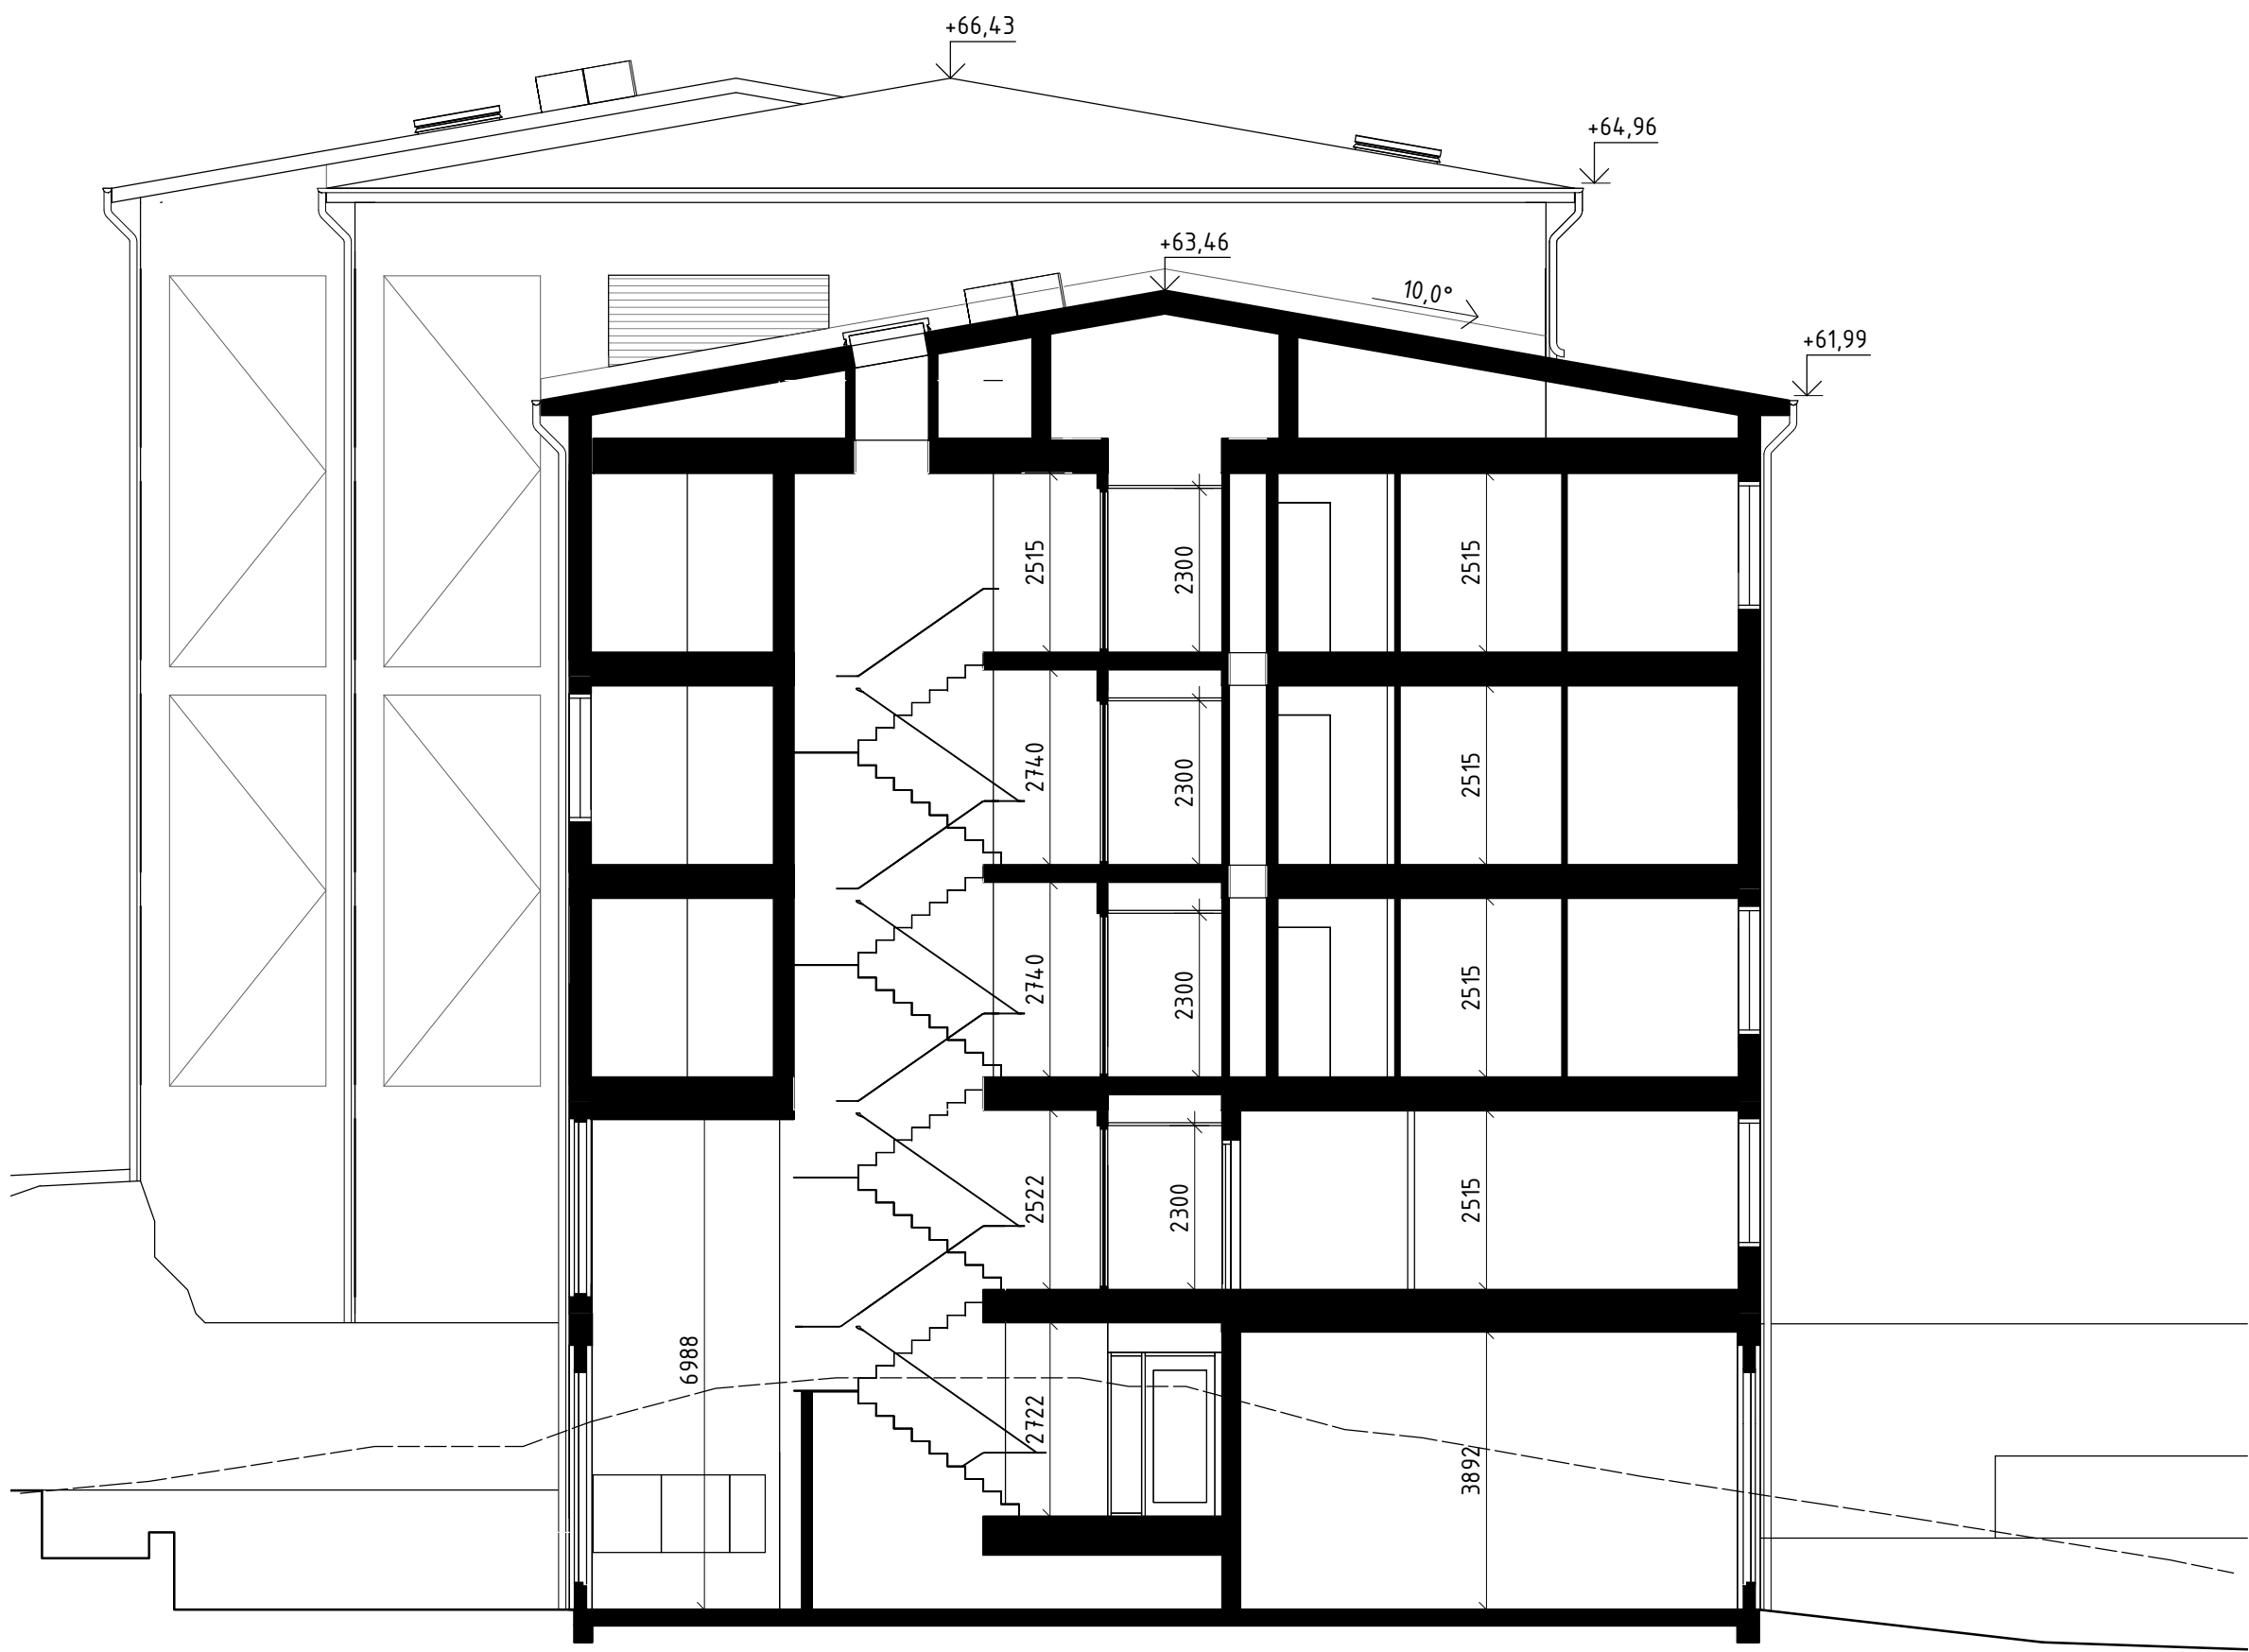

SEKTION E

FÖRKLARINGAR

ALLA MÅTT I MILLIMETER

PLUSHÖJDER I METER
PLUSHÖJDER FÖR VÅNINGOPLAN AVSER FÄRDIGT
GOLV
HÖJDSYSTEM RH2000


----- BEFINTLIG MARKLINJE

FÖRESKRIFTER

-

HÄNVISNINGAR

FASADER A-40-3-11 TILL A-40-3-32
PLANER A-40-1-101 TILL A-40-1-307

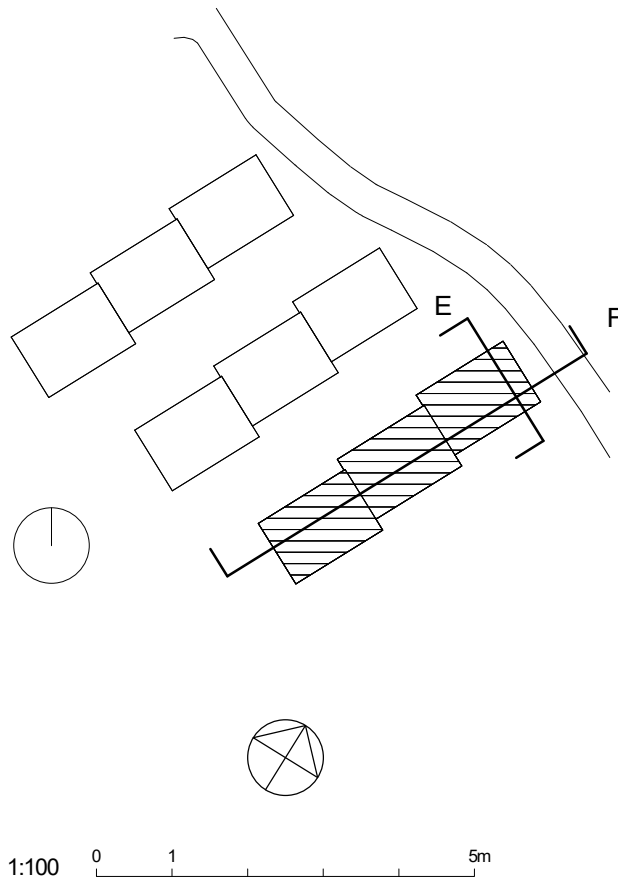

BET	ÄNDRINGEN AVSER	SIGN	DATUM
BYGGLOVHANDLING			
JÄRNTORGET			
JÄRNTORGET BOSTAD AB, BOX 1267, 172 25 SUNDBYBERG			
<input checked="" type="checkbox"/>	A	Hermansson Hiller Lundberg Arkitekter AB	tel 08 410 509 00
<input type="checkbox"/>	E	Rejlers	tel 0771-78 00 00
<input type="checkbox"/>	K	Tyréns AB	tel 010-452 20 00
<input type="checkbox"/>	L	Bjerkings	tel 010-211 86 85
<input type="checkbox"/>	V	P O Andersson Konstruktionsbyrå AB	tel 08-98 78 60
<input type="checkbox"/>	VA	Bjerkings	tel 010-211 80 00
UPPDRAG NR 121003	RTAD AV FEV	HANDLÄGGARE FEV	
DATUM 2020-07-03	ANSVARIG Andreas Hiller		
TRILLING, KÄRRTORP			
FASTIGHET: SKÄGGENÅS 2			
Sektioner, Hus 3			
SKALA A1 1:100 A3 1:200	NUMMER A-40-2-30	BET	