



FASAD MOT NORDVÄST

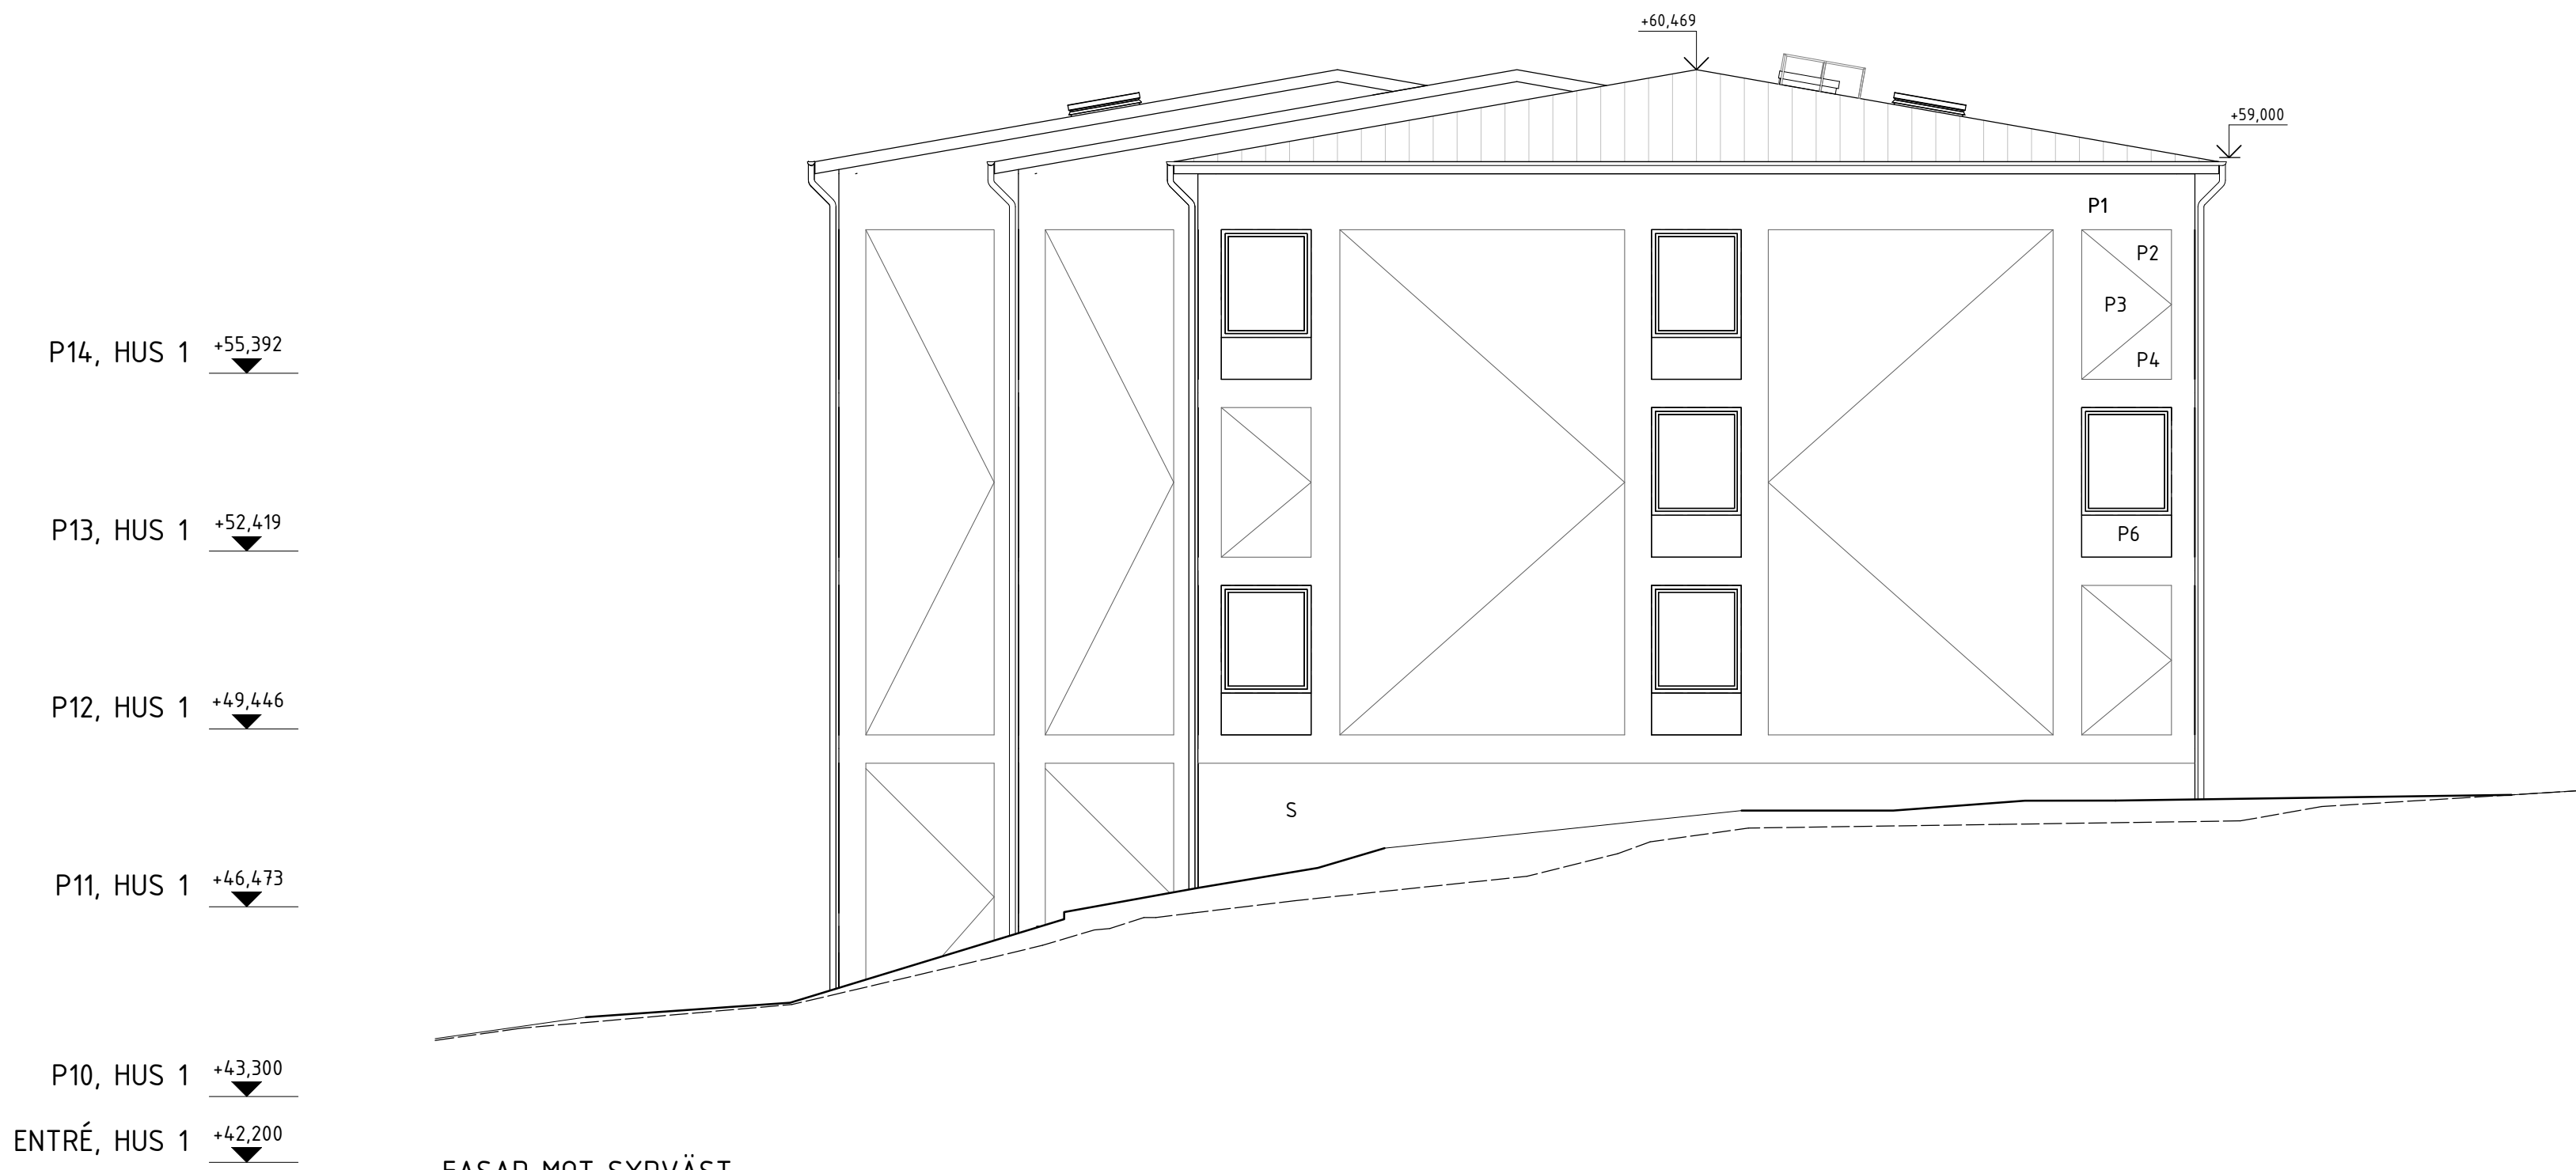

FASAD MOT SYDVÄST

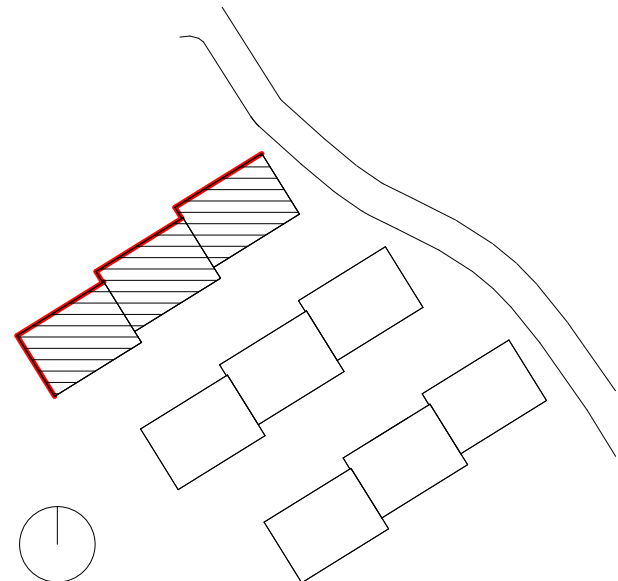

FÖRKLARINGAR

ALLA MÅTT I MILLIMETER
PLUSHÖJDER I METER
HÖJDSYSTEM RH2000

--- BEFINTLIG MARKLINJE
--- PUTSINDELNING

HUS 1, HUS 2 OCH HUS3 ÄR INDELADE I VARSIN KULÖRFAMILJ.

P1 PUTSKULÖR 1
P2 PUTSKULÖR 2
P3 PUTSKULÖR 3
P4 PUTSKULÖR 4
P5 STRUKTURFÄRG LIKA
KULÖR PUTSKULÖR 1
P6 PUTS/PLÅT
S SOCKEL

PRINCIP FÖR TRIANGULÄRA PUTSFAK I FASAD INNEBÄR ATT TRE KULÖRER INOM SAMMA KULÖRFAMILJ VARIERAS. DE TRE GIVNA KULÖRERNA KAN VARIERA I POSITION INOM PUTSFAKETS TRIANGLAR. FÖR ILLUSTRATION ÖVER DENNA PRINCIP SE: *UTVÄNDIG MATERIAL - OCH KULÖRBESKRIVNING.*

TAK, TAKAVVATTNING, PLÅTDETALJER, FÖNSTER OCH DÖRRAR ENL. UTVÄNDIG MATERIAL OCH KULÖRBESKRIVNING. GALLER OCH LUCKOR I FASAD I KULÖR LIKA VÄGG.


FÖRESKRIFTER

-




HÄNVISNINGAR

PLANER A-40-1-101 TILL A-40-1-307
DETALJER A-42-6-01 TILL A-42-6-02

UTVÄNDIG MATERIAL - OCH KULÖRBESKRIVNING

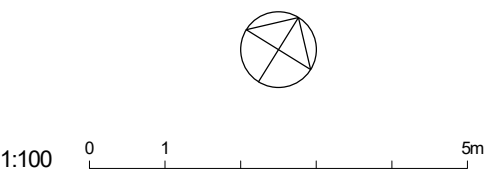

BET	ÄNDRINGEN AVSER		SIGN	DATUM
BYGGLOVHANDLING				
JÄRNTORGET				
JÄRNTORGET BOSTAD AB, BOX 1267, 172 25 SUNDBYBERG				
<input checked="" type="checkbox"/>	A	Hermansson Hiller Lundberg Arkitekter AB	tel 08 410 509 00	
<input type="checkbox"/>	E	Rejlers	tel 0771-78 00 00	
<input type="checkbox"/>	K	Tyréns AB	tel 010-452 20 00	
<input type="checkbox"/>	L	Bjerkings	tel 010-211 86 85	
<input type="checkbox"/>	V	P O Andersson Konstruktionsbyrå AB	tel 08-98 78 60	
<input type="checkbox"/>	VA	Bjerkings	tel 010-211 80 00	
UPPDRAG NR 121003		RTAD AV FEV	HANDLÄGGARE FEV	
DATUM 2020-07-03		ANSVARIG Andreas Hiller		
TRILLING, KÄRRTORP				
FASTIGHET: SKÄGGENÅS 2				
Fasad Hus 1, SV och NV				
SKALA A1 1:100 A3 1:200		NUMMER A-40-3-11		BET

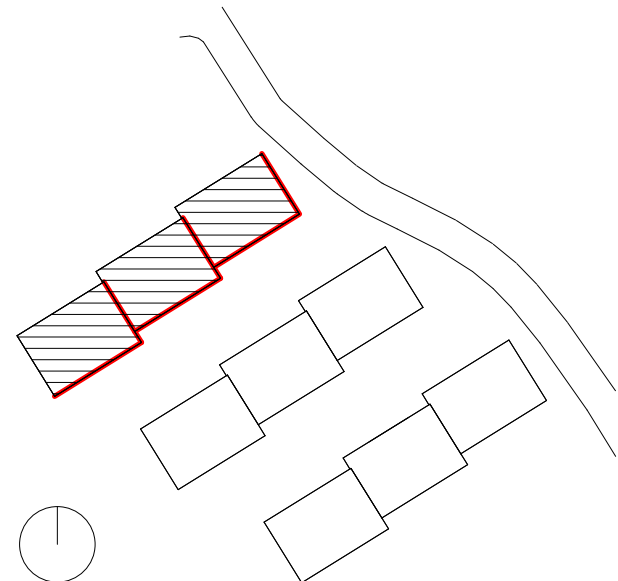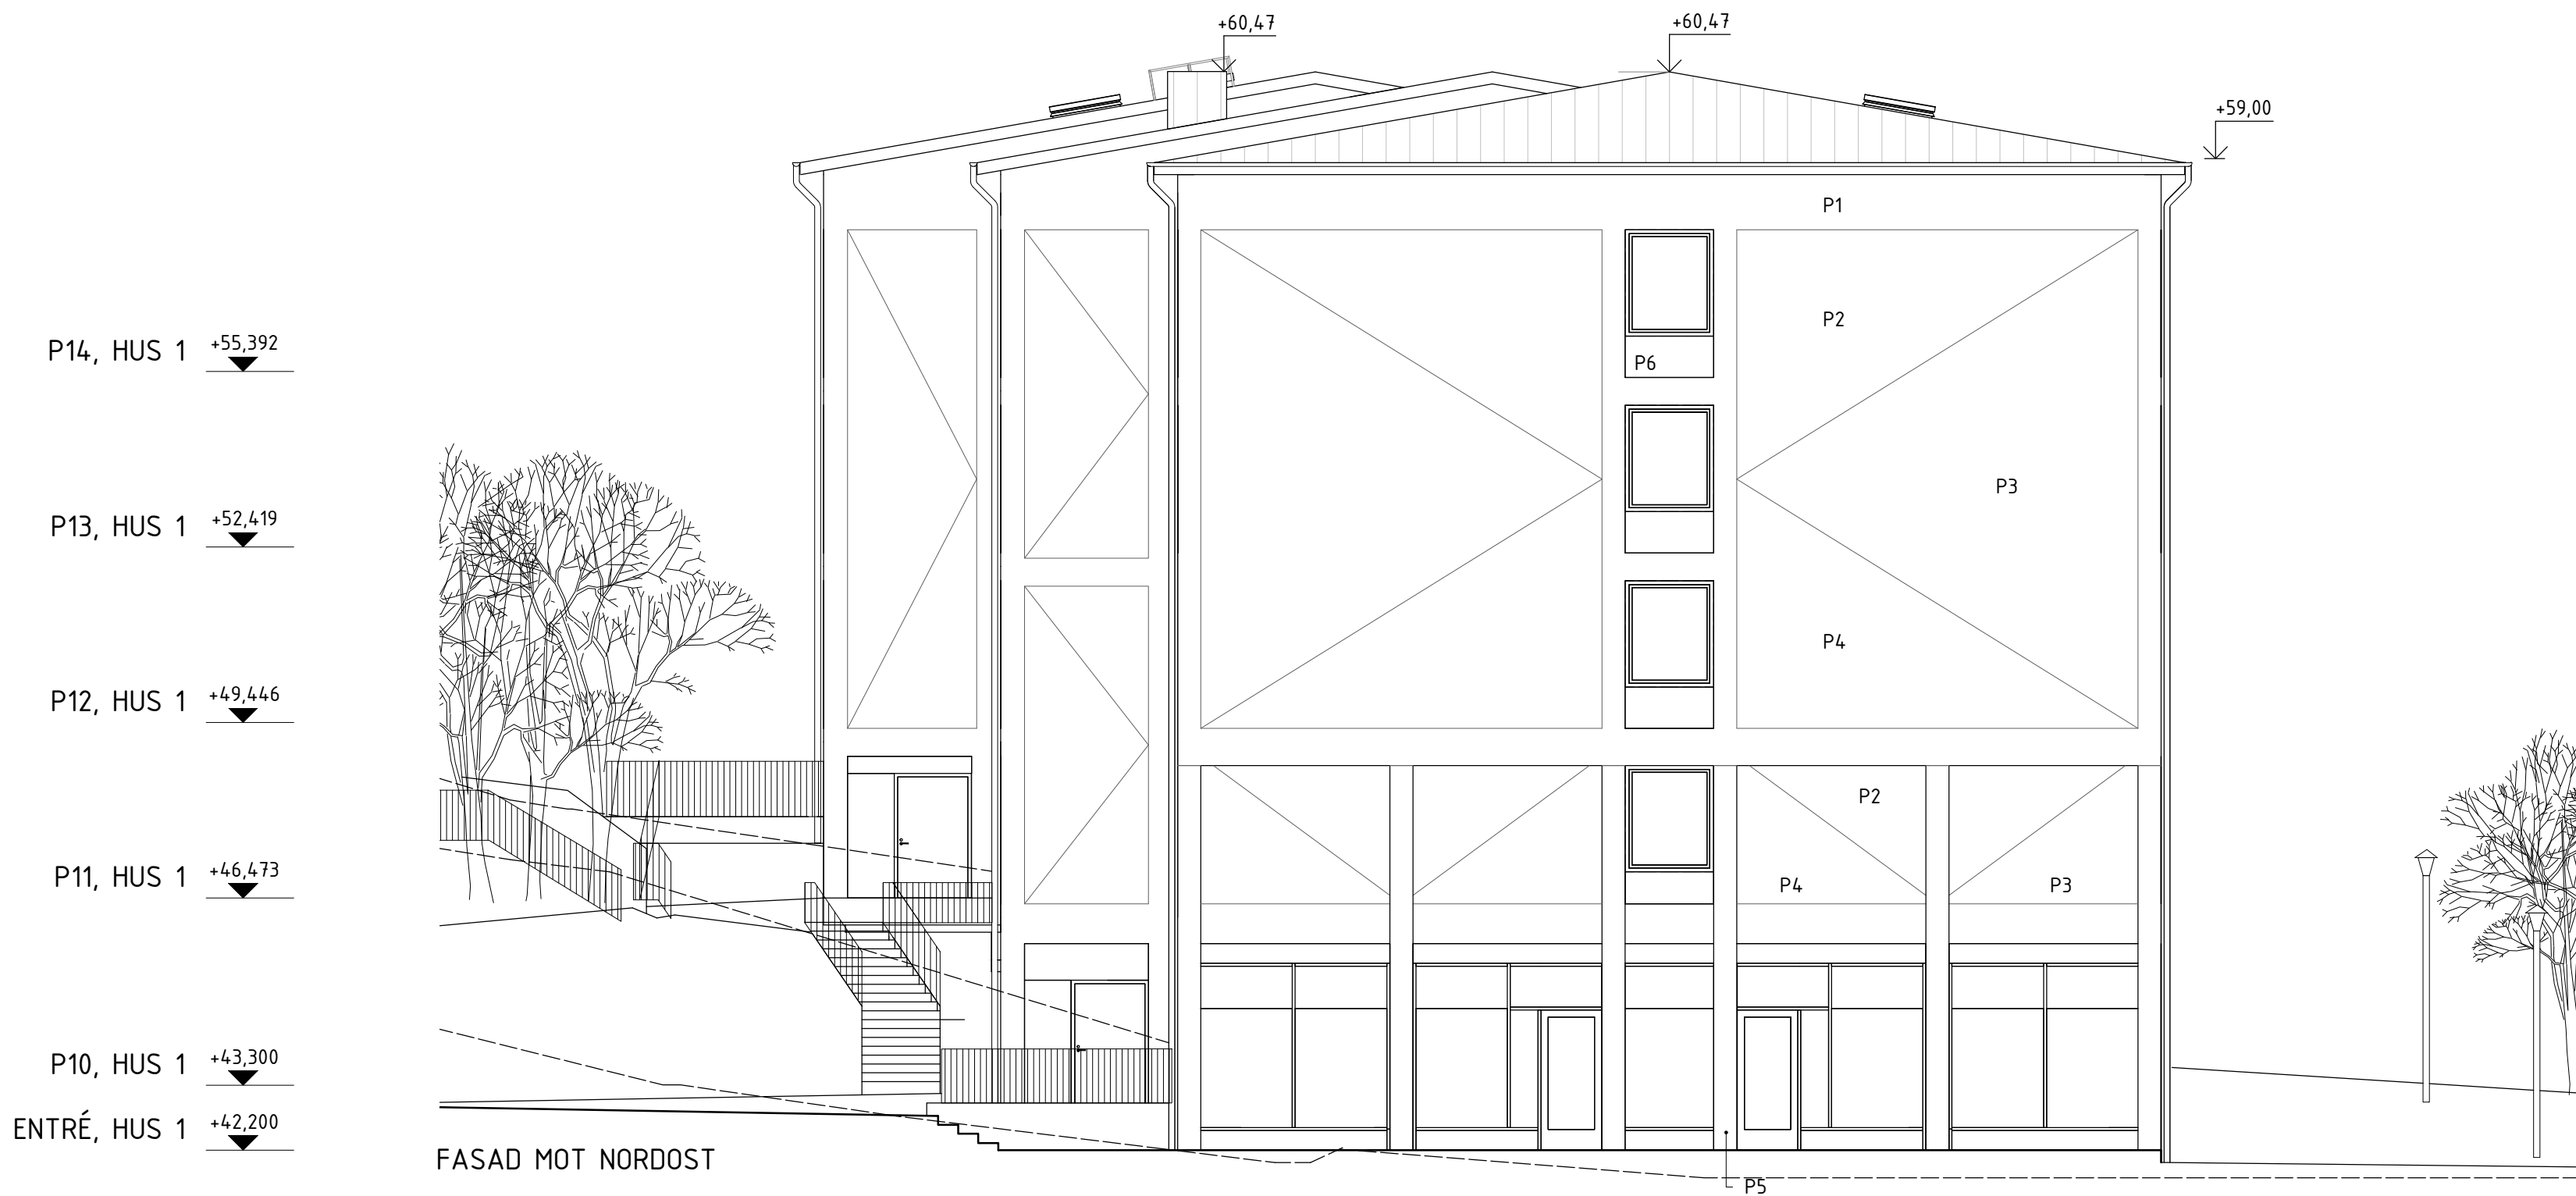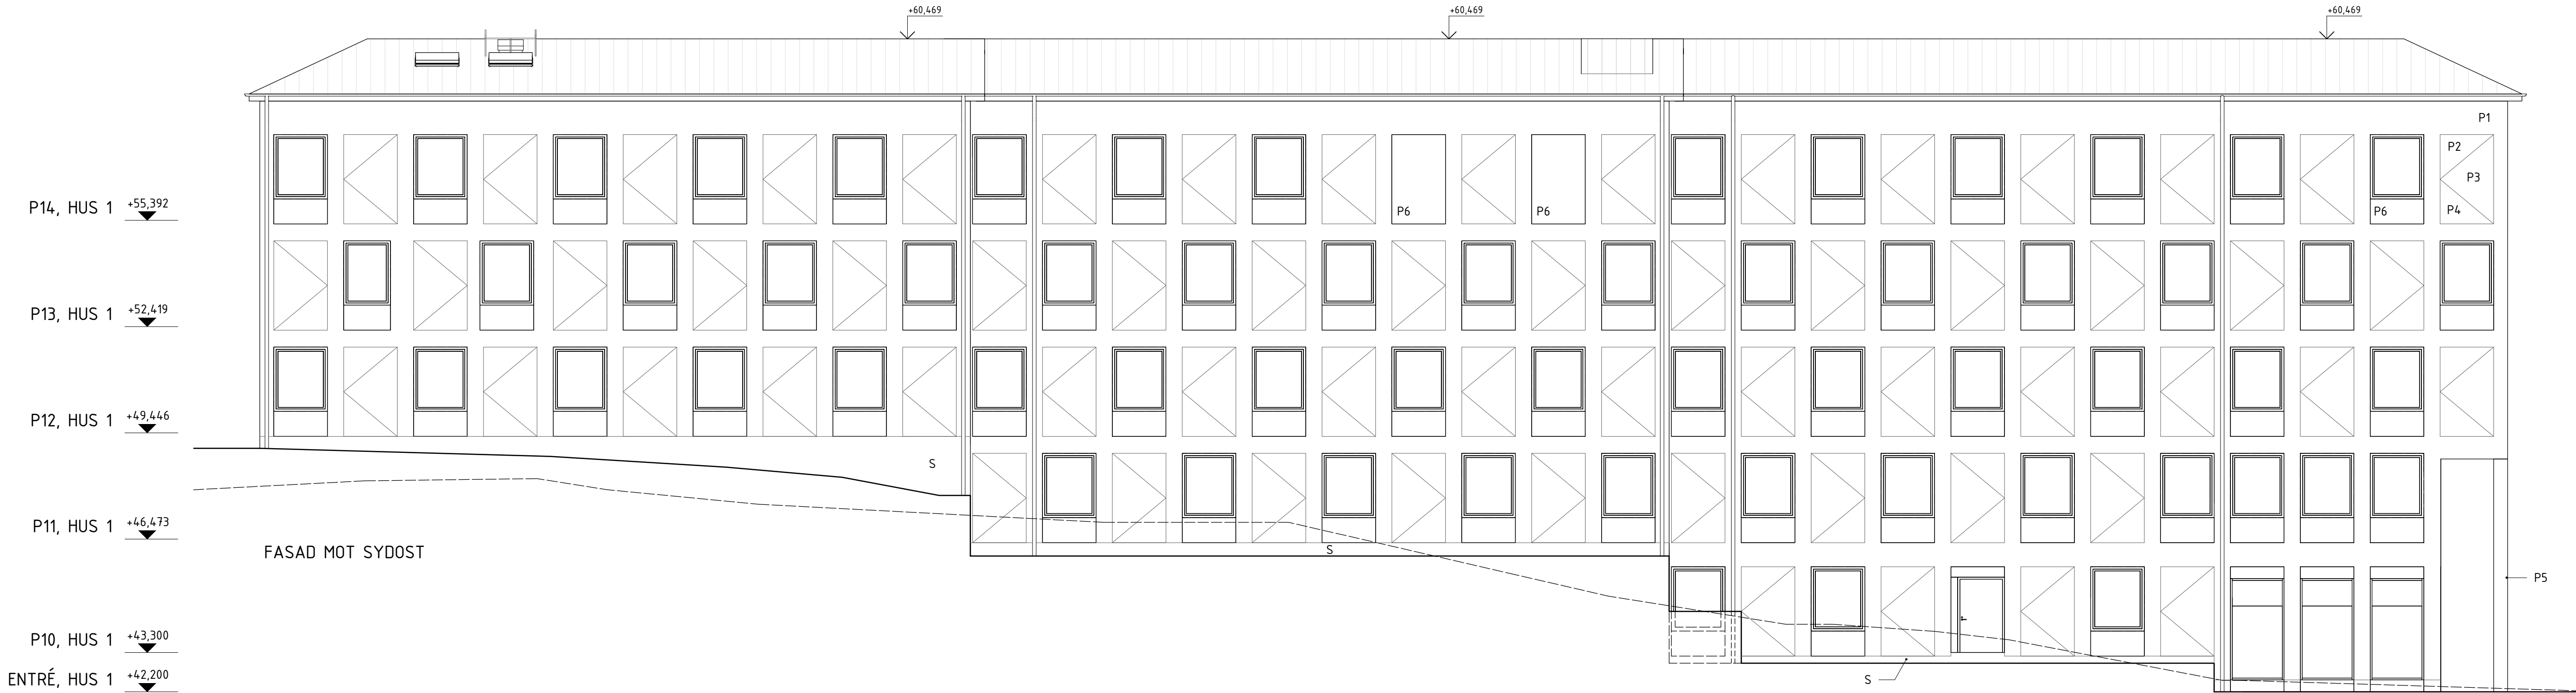

FÖRKLARINGAR

ALLA MÅTT I MILLIMETER
PLUSHÖJDER I METER
HÖJDSYSTEM RH2000

--- BEFINTLIG MARKLINJE
--- PUTSINDELNING

HUS 1, HUS 2 OCH HUS3 ÄR INDELADE I VARSIN KULÖRFAMILJ.

P1 PUTSKULÖR 1
P2 PUTSKULÖR 2
P3 PUTSKULÖR 3
P4 PUTSKULÖR 4
P5 STRUKTURFÄRG LIKA
KULÖR PUTSKULÖR 1
P6 PUTS/PLÅT
S SOCKEL

PRINCIP FÖR TRIANGULÄRA PUTSACK I FASAD INNEBÄR ATT TRE KULÖRER INOM SAMMA KULÖRFAMILJ VARIERAS. DE TRE GIVNA KULÖRERNA KAN VARIERA I POSITION INOM PUTSACKETS TRIANGLAR. FÖR ILLUSTRATION ÖVER DENNA PRINCIP SE: *UTVÄNDIG MATERIAL - OCH KULÖRBESKRIVNING.*

TAK, TAKAVVATTNING, PLÅTDETALJER, FÖNSTER OCH DÖRRAR ENL. UTVÄNDIG MATERIAL OCH KULÖRBESKRIVNING. GALLER OCH LUCKOR I FASAD I KULÖR LIKA VÄGG.


FÖRESKRIFTER

-




HÄNVISNINGAR

PLANER A-40-1-101 TILL A-40-1-307
DETALJER A-42-6-01 TILL A-42-6-02

UTVÄNDIG MATERIAL - OCH KULÖRBESKRIVNING

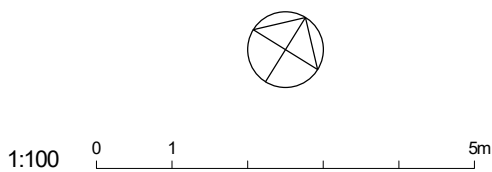

BET	ÄNDRINGEN AVSER	SIGN	DATUM
BYGGLOVHANDLING			
JÄRNTORGET			
JÄRNTORGET BOSTAD AB, BOX 1267, 172 25 SUNDBYBERG			
<input checked="" type="checkbox"/>	A	Hermansson Hiller Lundberg Arkitekter AB	tel 08 410 509 00
	E	Rejlers	tel 0771-78 00 00
	K	Tyréns AB	tel 010-452 20 00
	L	Bjerkings	tel 010-211 86 85
	V	P O Andersson Konstruktionsbyrå AB	tel 08-98 78 60
	VA	Bjerkings	tel 010-211 80 00
UPPRAG NR 121003	RITAD AV FEV	HANDLÄGGARE FEV	
DATUM 2020-07-03	ANSVARIG Andreas Hiller		
TRILLING, KÄRRTORP			
FASTIGHET: SKÄGGENÅS 2			
Fasad Hus 1, SO och NO			
SKALA A1 1:100 A3 1:200	NUMMER A-40-3-12		BET

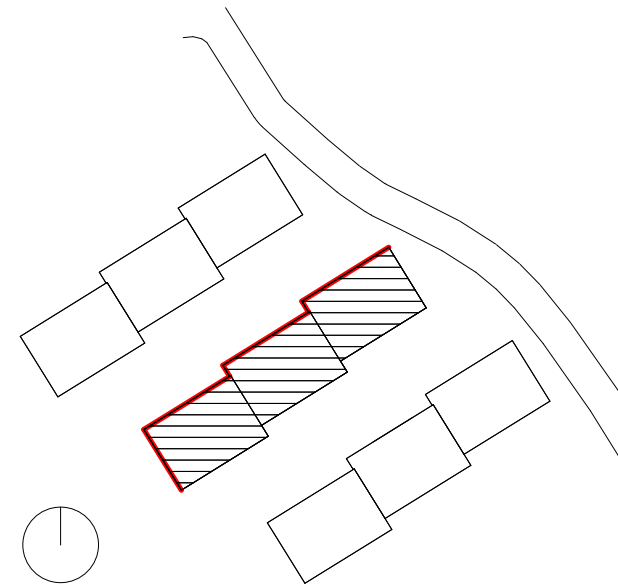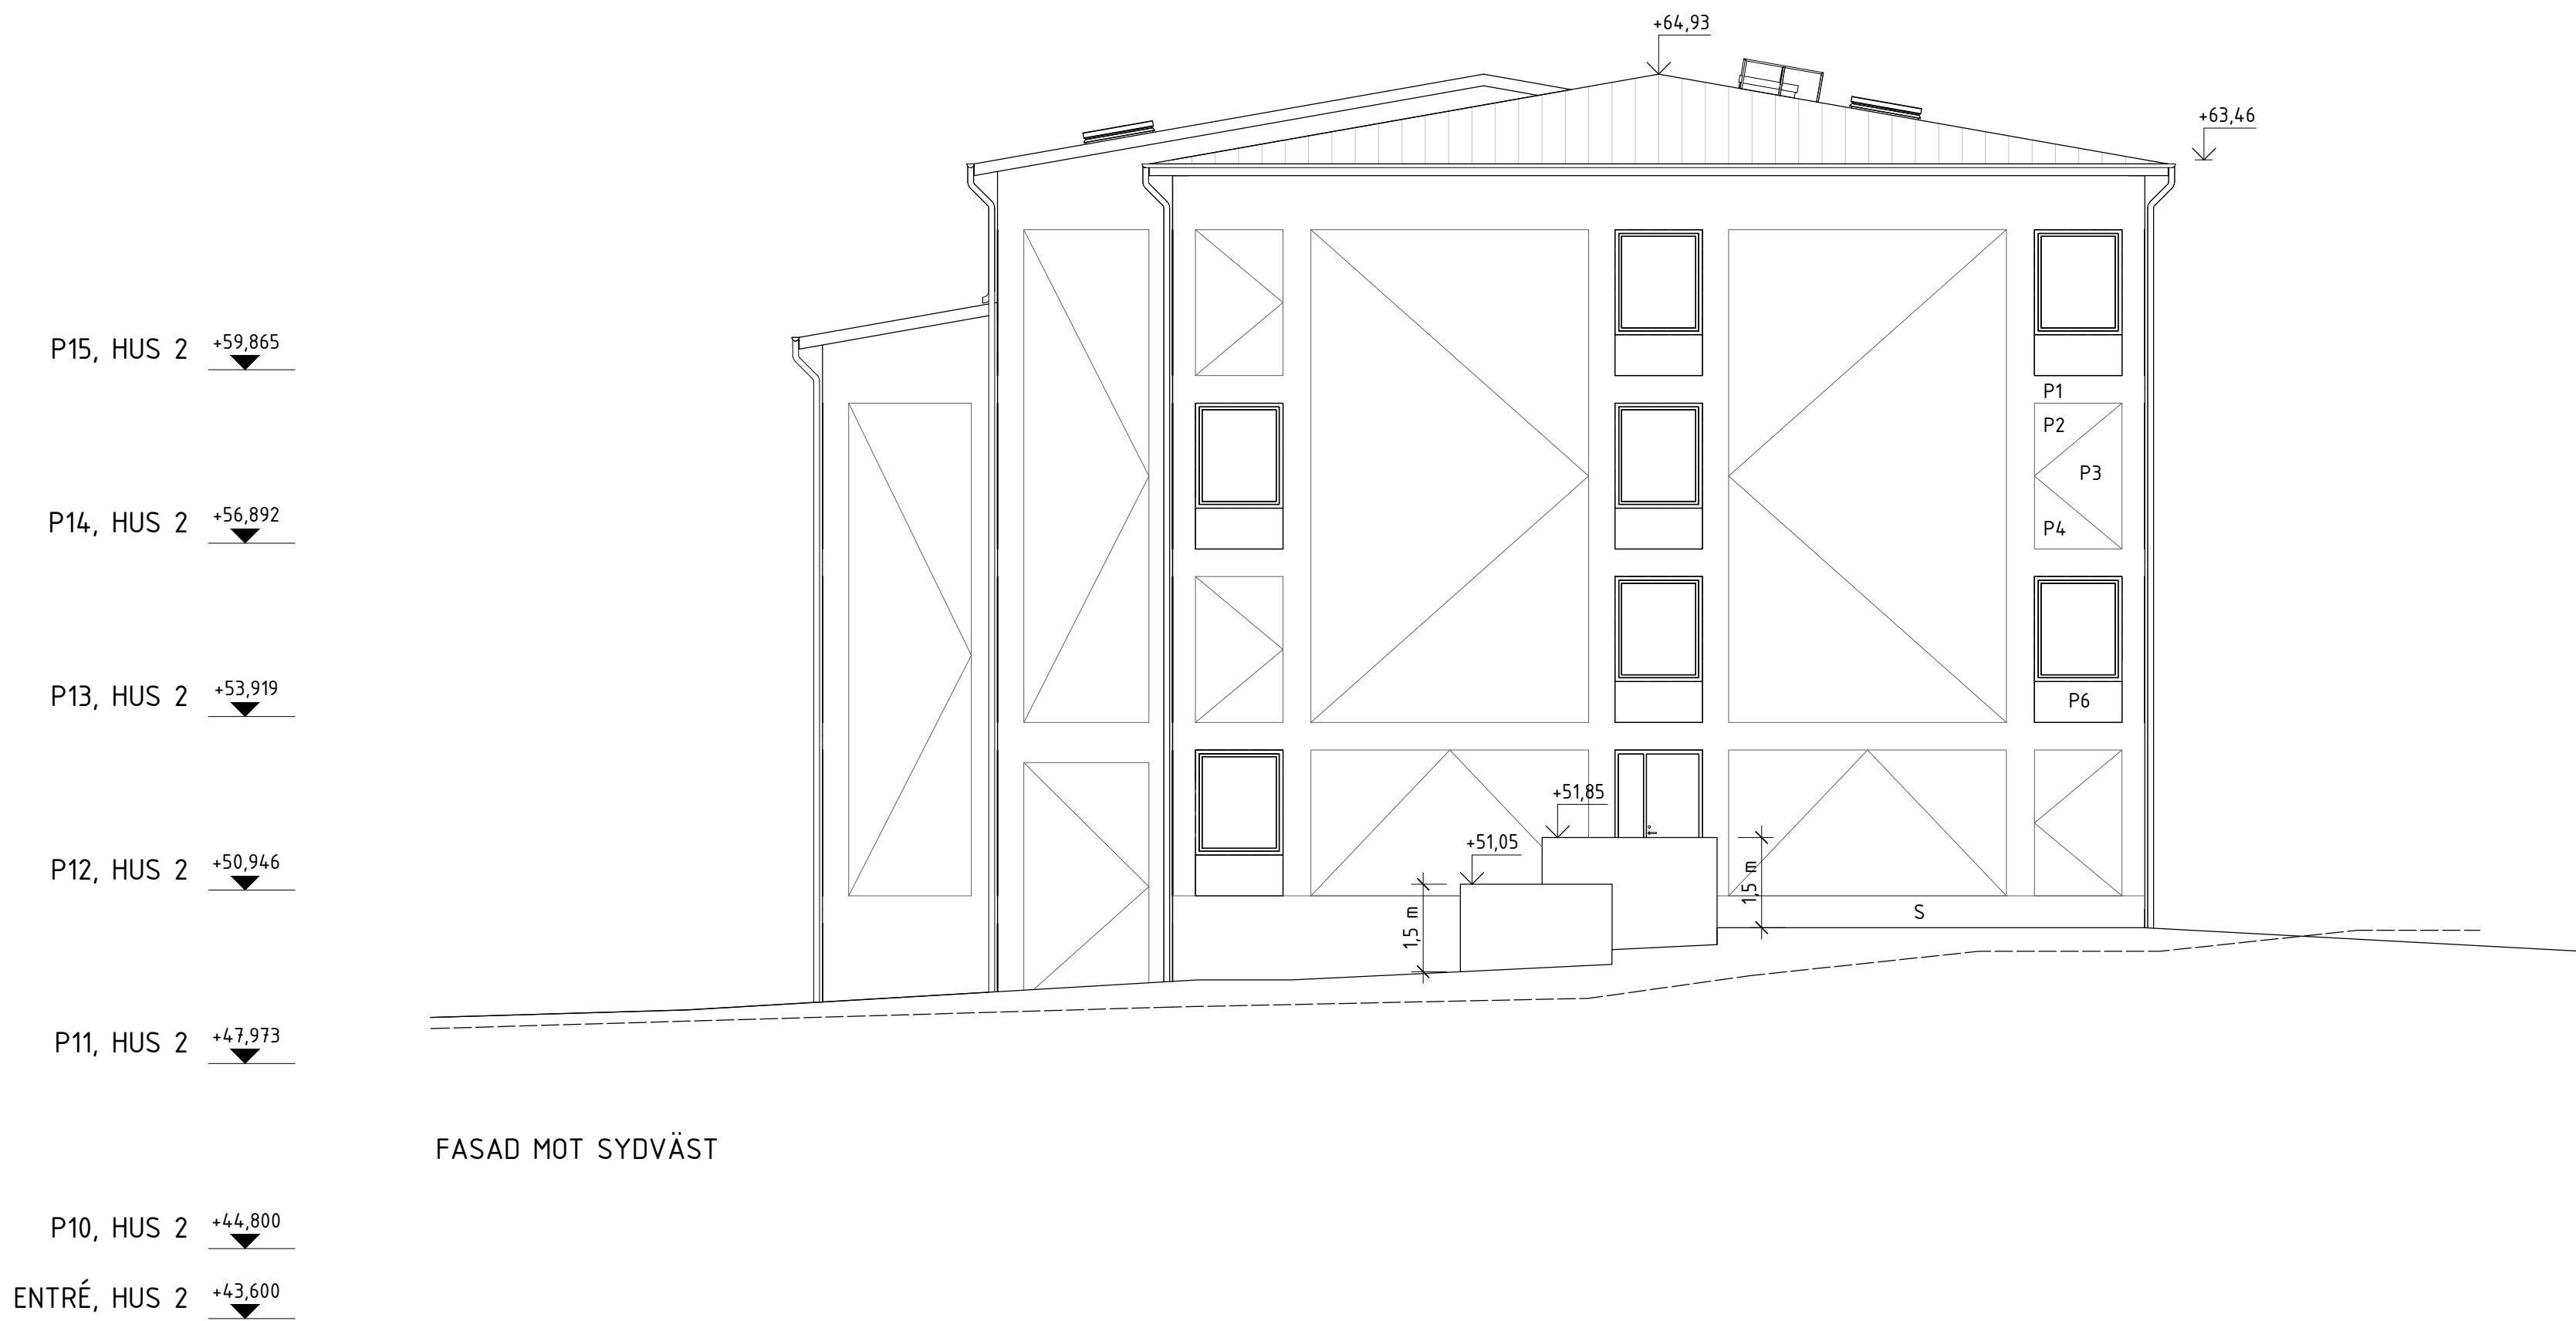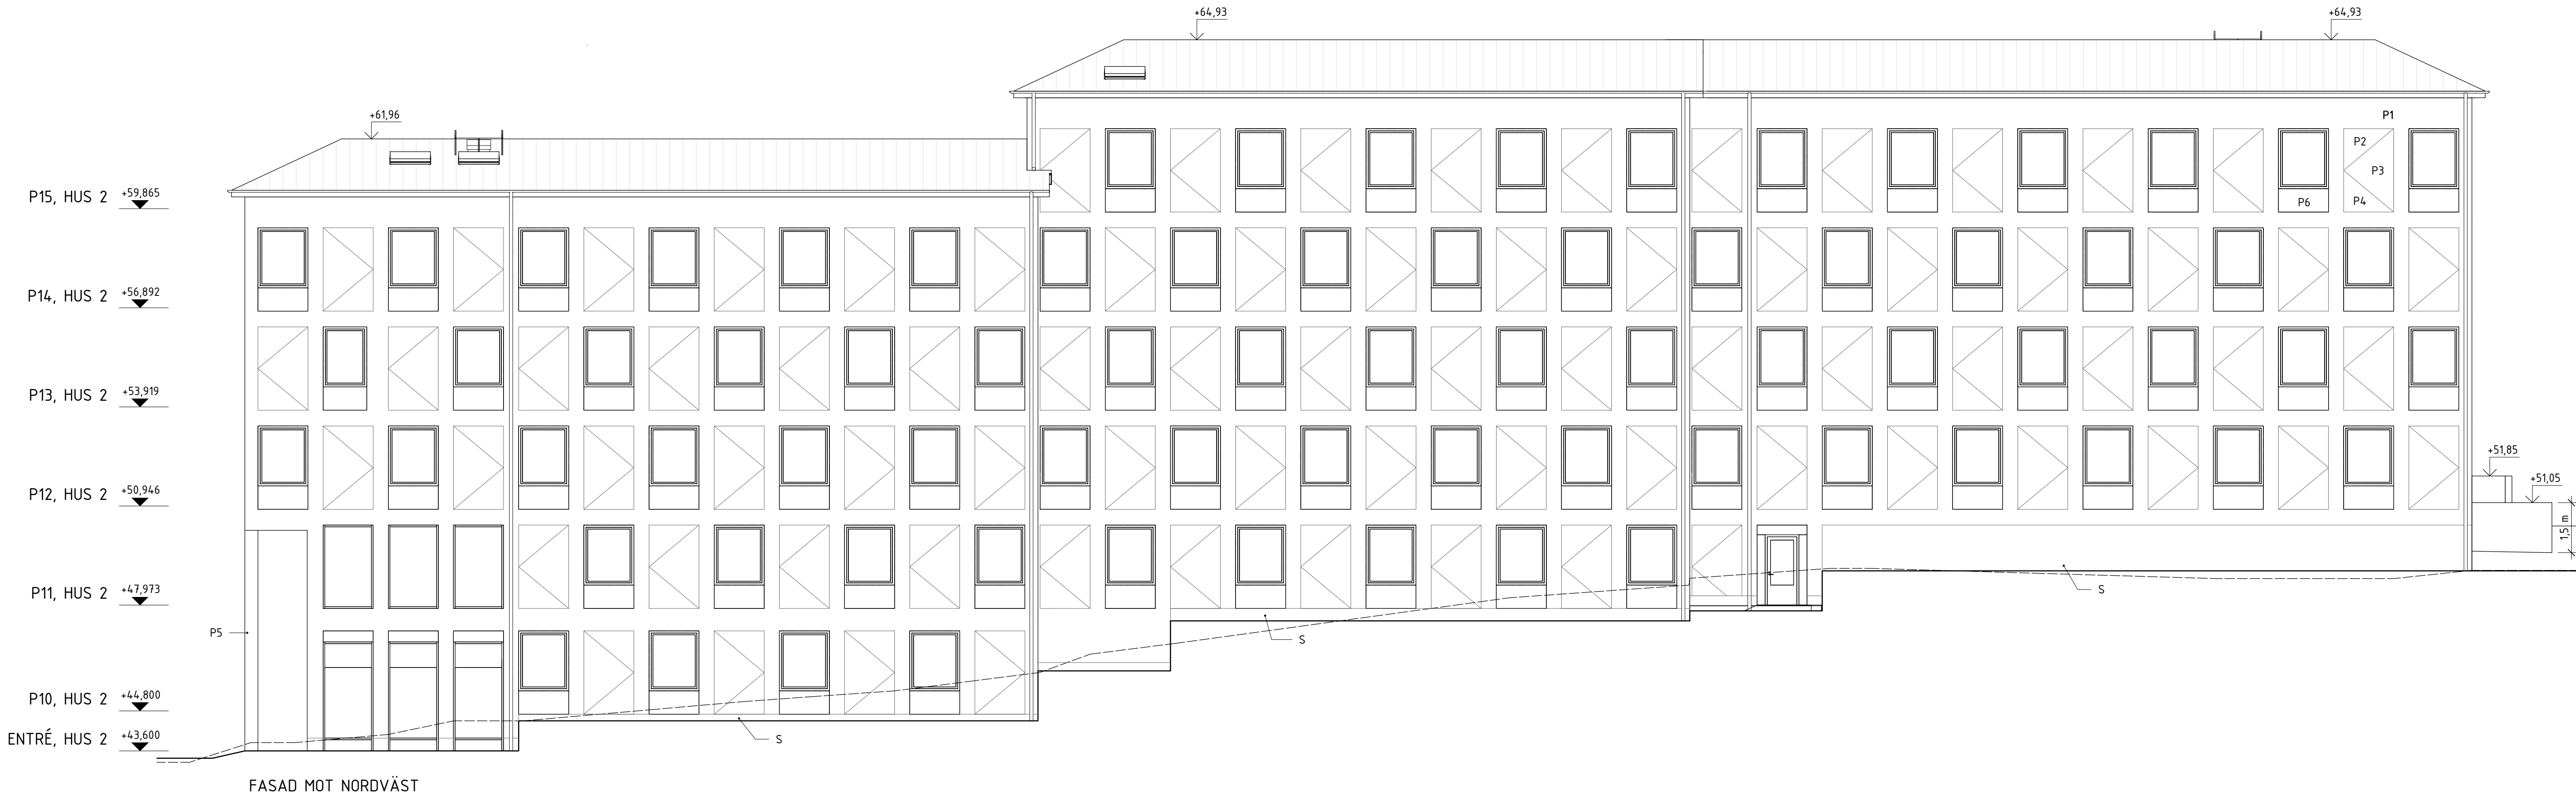

FÖRKLARINGAR

ALLA MÅTT I MILLIMETER
PLUSHÖJDER I METER
HÖJDSYSTEM RH2000

----- BEFINTLIG MARKLINJE
----- PUTSINDELNING

HUS 1, HUS 2 OCH HUS3 ÄR INDELADE I VARSIN KULÖRFAMILJ.

P1 PUTSKULÖR 1
P2 PUTSKULÖR 2
P3 PUTSKULÖR 3
P4 PUTSKULÖR 4
P5 STRUKTURFÄRG LIKA
KULÖR PUTSKULÖR 1
P6 PUTS/PLÅT
S SOCKEL

PRINCIP FÖR TRIANGULÄRA PUTSACK I FASAD INNEBÄR ATT TRE KULÖRER INOM SAMMA KULÖRFAMILJ VARIERAS. DE TRE GIVNA KULÖRERNA KAN VARIERA I POSITION INOM PUTSACKETS TRIANGLAR. FÖR ILLUSTRATION ÖVER DENNA PRINCIP SE: *UTVÄNDIG MATERIAL - OCH KULÖRBESKRIVNING.*

TAK, TAKAVVATTNING, PLÅTDETALJER, FÖNSTER OCH DÖRRAR ENL. UTVÄNDIG MATERIAL OCH KULÖRBESKRIVNING. GALLER OCH LUCKOR I FASAD I KULÖR LIKA VÄGG.


FÖRESKRIFTER

-



HÄNVISNINGAR

PLANER A-40-1-101 TILL A-40-1-307
DETALJER A-42-6-01 TILL A-42-6-02

UTVÄNDIG MATERIAL - OCH KULÖRBESKRIVNING

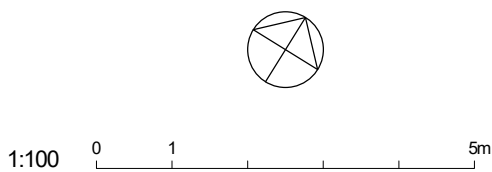

BET	ÄNDRINGEN AVSER		SIGN	DATUM
BYGGLOVHANDLING				
JÄRNTORGET				
JÄRNTORGET BOSTAD AB, BOX 1267, 172 25 SUNDBYBERG				
X	A	Hermansson Hiller Lundberg Arkitekter AB	tel 08 410 509 00	
	E	Rejlers	tel 0771-78 00 00	
	K	Tyréns AB	tel 010-452 20 00	
	L	Bjerkings	tel 010-211 86 85	
	V	P O Andersson Konstruktionsbyrå AB	tel 08-98 78 60	
	VA	Bjerkings	tel 010-211 80 00	
UPPDRAG NR 121003		RTAD AV FEV	HANDLÄGGARE FEV	
DATUM 2020-07-03		ANSVARIG Andreas Hiller		
TRILLING, KÄRRTORP				
FASTIGHET: SKÄGGENÅS 2				
Fasad Hus 2, SV och NV				
SKALA A1 1:100 A3 1:200		NUMMER A-40-3-21		BET

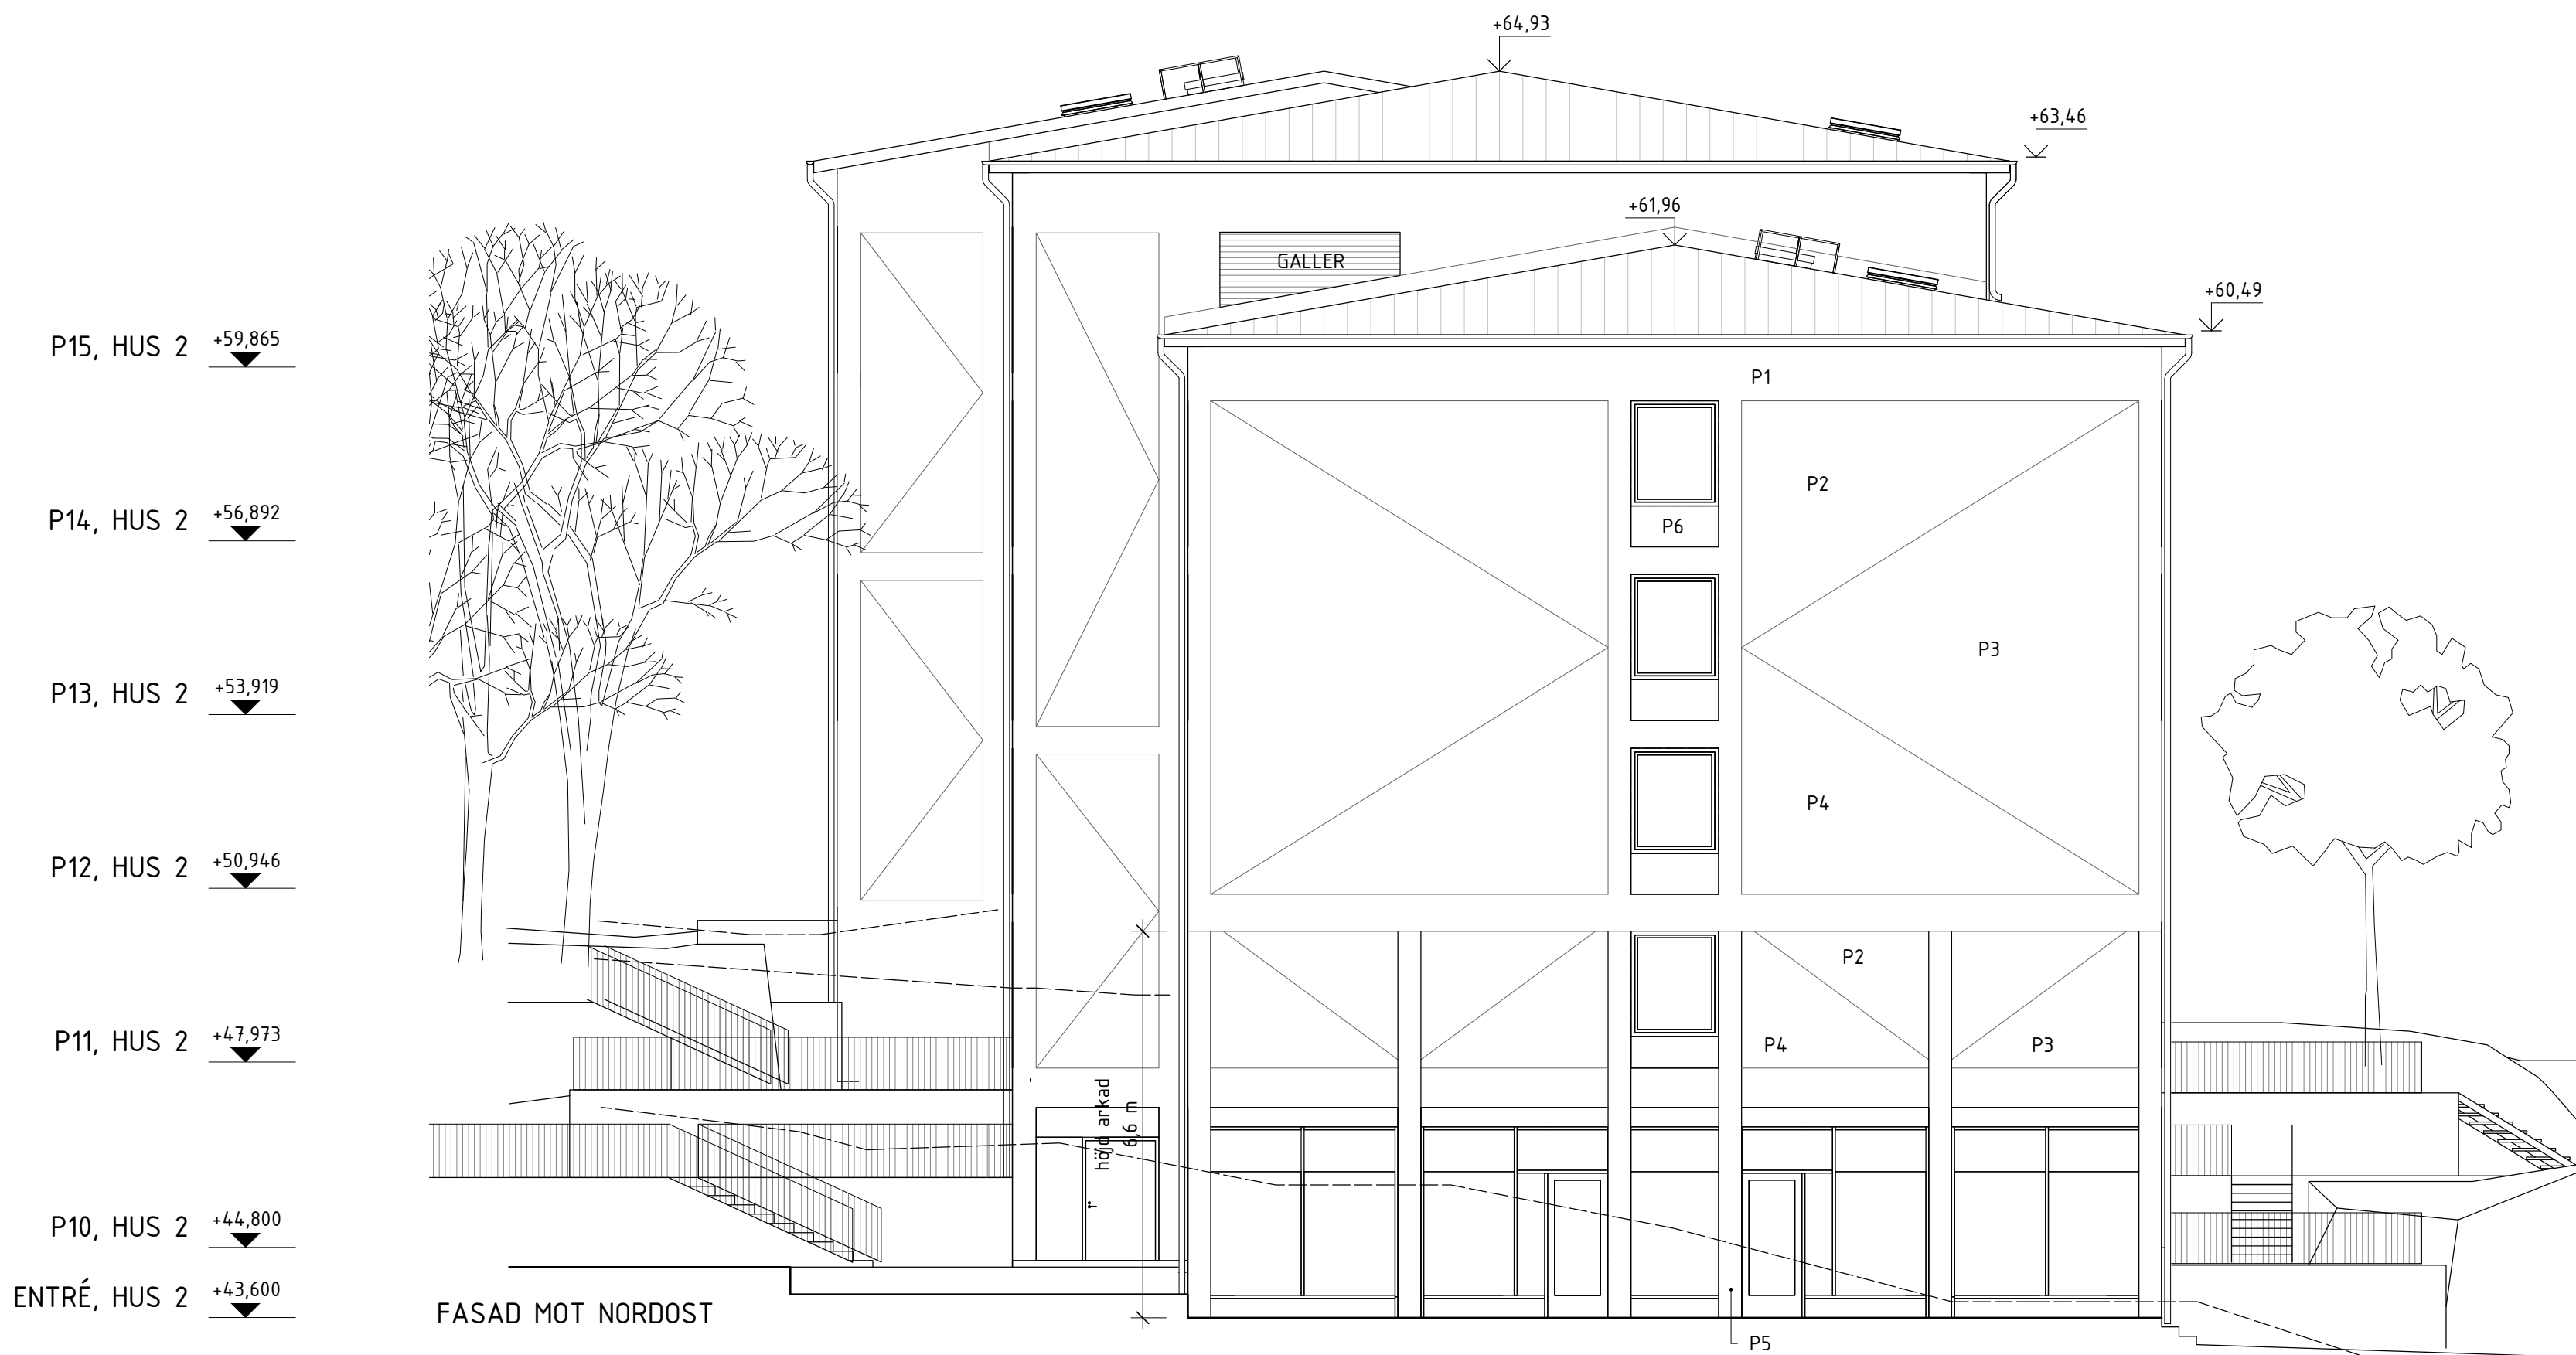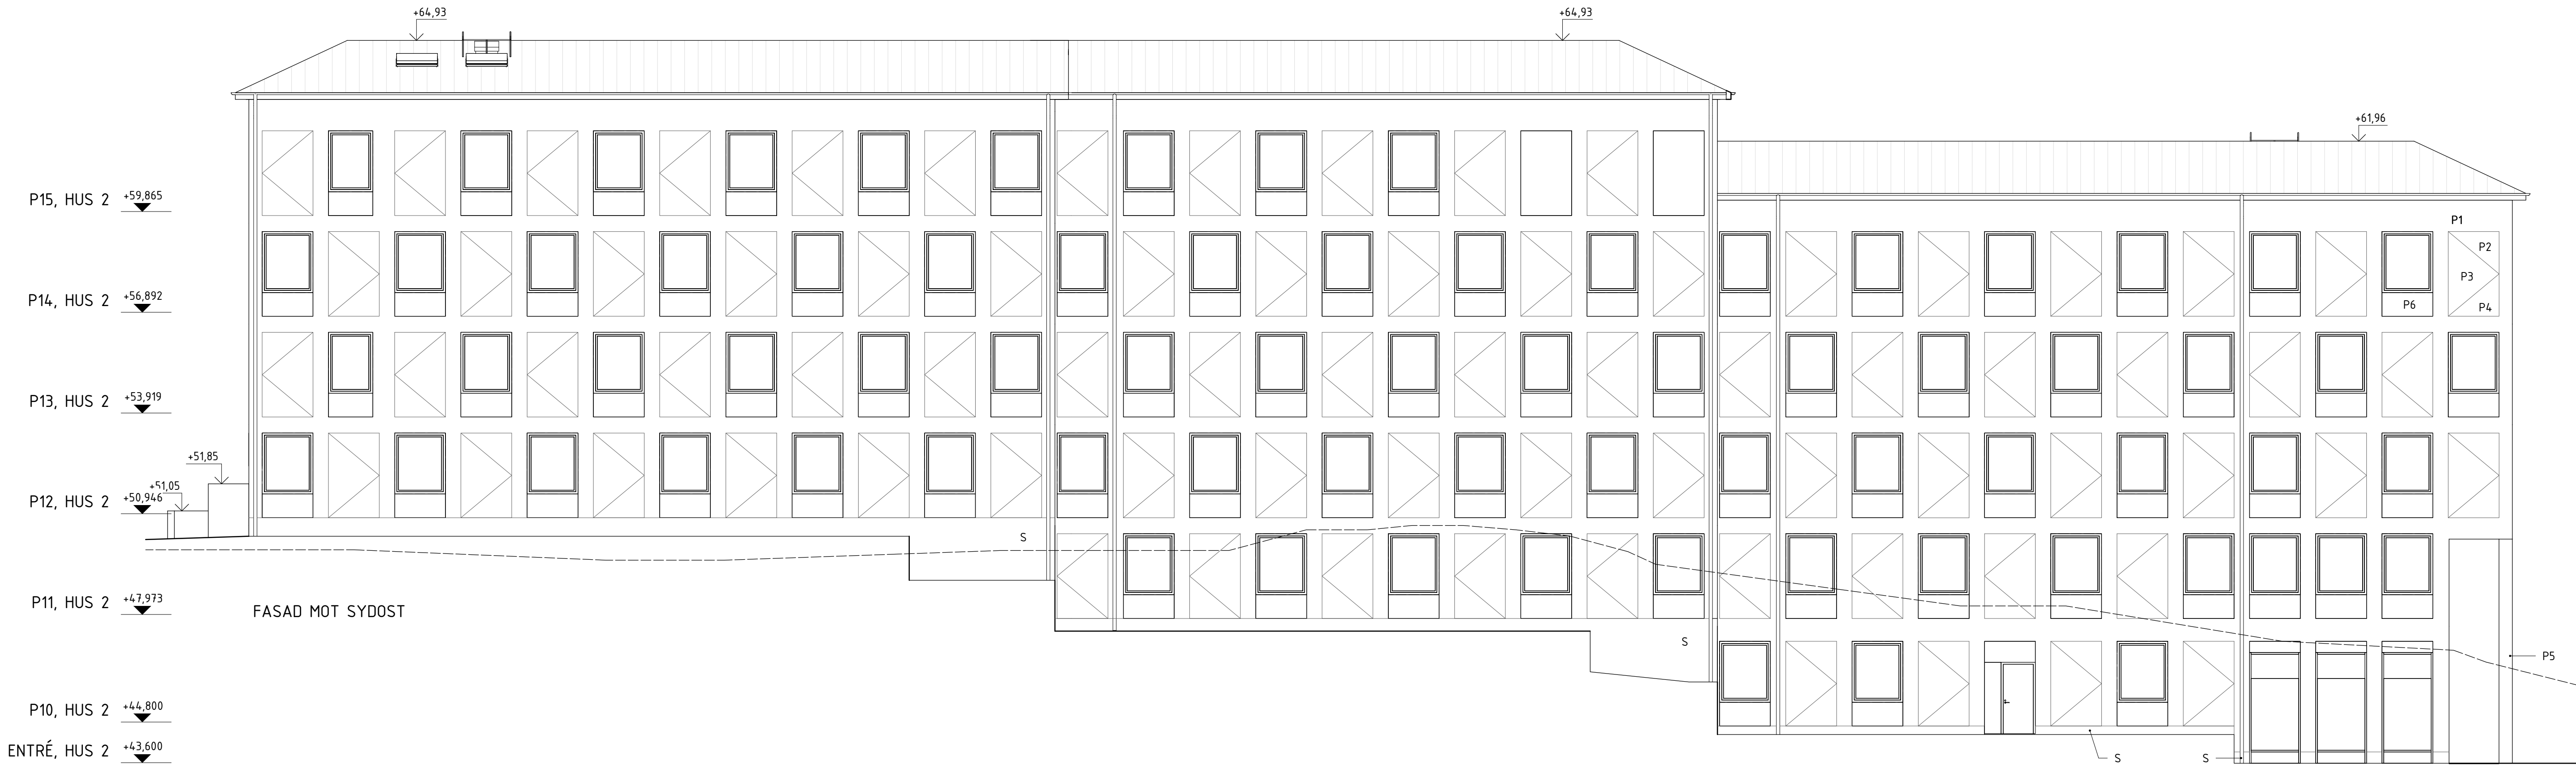

FÖRKLARINGAR

ALLA MÅTT I MILLIMETER
PLUSHÖJDER I METER
HÖJDSYSTEM RH2000

--- BEFINTLIG MARKLINJE
--- PUTSINDELNING

HUS 1, HUS 2 OCH HUS3 ÄR INDELADE I VARSIN KULÖRFAMILJ.

P1 PUTSKULÖR 1
P2 PUTSKULÖR 2
P3 PUTSKULÖR 3
P4 PUTSKULÖR 4
P5 STRUKTURFÄRG LIKA
KULÖR PUTSKULÖR 1
P6 PUTS/PLÅT
S SOCKEL

PRINCIP FÖR TRIANGULÄRA PUTSACK I FASAD INNEBÄR ATT TRE KULÖRER INOM SAMMA KULÖRFAMILJ VARIERAS. DE TRE GIVNA KULÖRERNA KAN VARIERA I POSITION INOM PUTSACKETS TRIANGLAR. FÖR ILLUSTRATION ÖVER DENNA PRINCIP SE *UTVÄNDIG MATERIAL - OCH KULÖRBESKRIVNING*.



TAK, TAKAVVATTNING, PLÅTFDETALJER, FÖNSTER OCH DÖRRAR ENL. UTVÄNDIG MATERIAL OCH KULÖRBESKRIVNING. GALLER OCH LUCKOR I FASAD I KULÖR LIKA VÄGG.

FÖRESKRIFTER




HÄNVISNINGAR

PLANER A-40-1-101 TILL A-40-1-307
DETALJER A-42-6-01 TILL A-42-6-02

UTVÄNDIG MATERIAL - OCH KULÖRBESKRIVNING

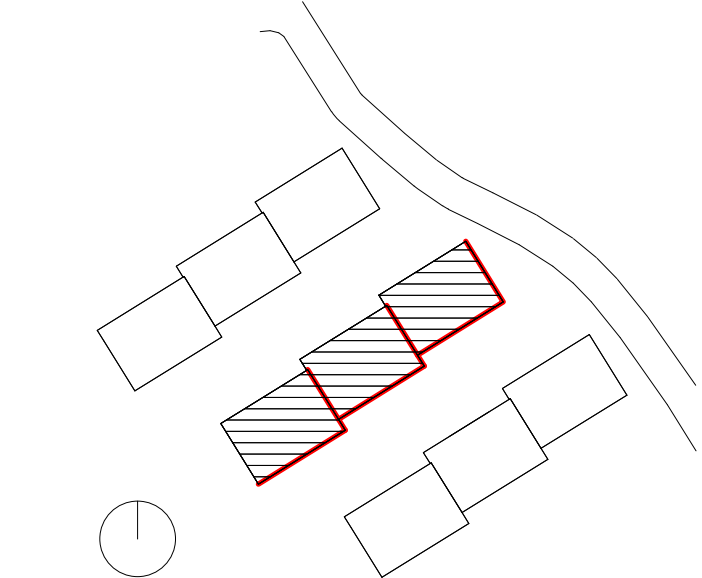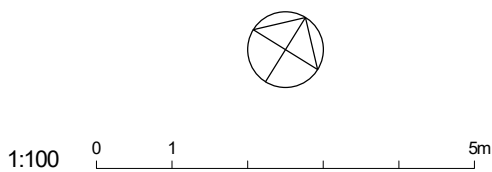

BET	ÄNDRINGEN AVSER	SIGN	DATUM
BYGGLOVHANDLING			
JÄRNTORGET			
JÄRNTORGET BOSTAD AB, BOX 1267, 172 25 SUNDBYBERG			
<input checked="" type="checkbox"/>	A	Hermansson Hiller Lundberg Arkitekter AB	tel 08 410 509 00
<input type="checkbox"/>	E	Rejlers	tel 0771-78 00 00
<input type="checkbox"/>	K	Tyréns AB	tel 010-452 20 00
<input type="checkbox"/>	L	Bjerkings	tel 010-211 86 85
<input type="checkbox"/>	V	P O Andersson Konstruktionsbyrå AB	tel 08-98 78 60
<input type="checkbox"/>	VA	Bjerkings	tel 010-211 80 00
UPPDRAG NR 121003	RTAD AV FEV	HANDLÄGGARE FEV	
DATUM 2020-07-03	ANSVARIG Andreas Hiller		
TRILLING, KÄRRTORP			
FASTIGHET: SKÄGGENÅS 2			
Fasad Hus 2, SO och NO			
SKALA A1 1:100 A3 1:200	NUMMER A-40-3-22	BET	

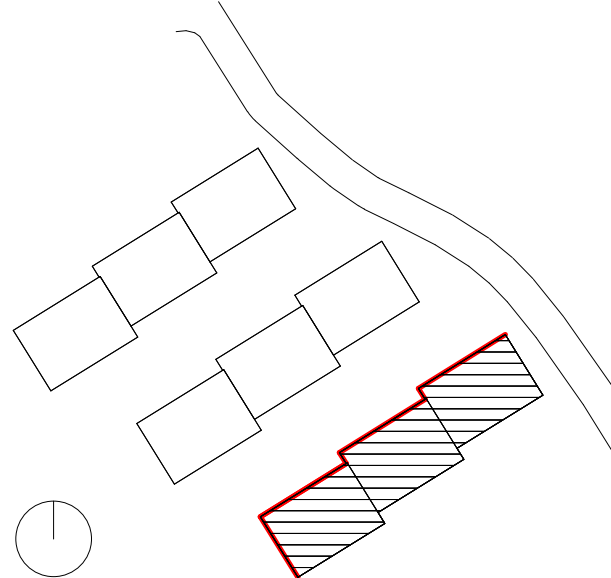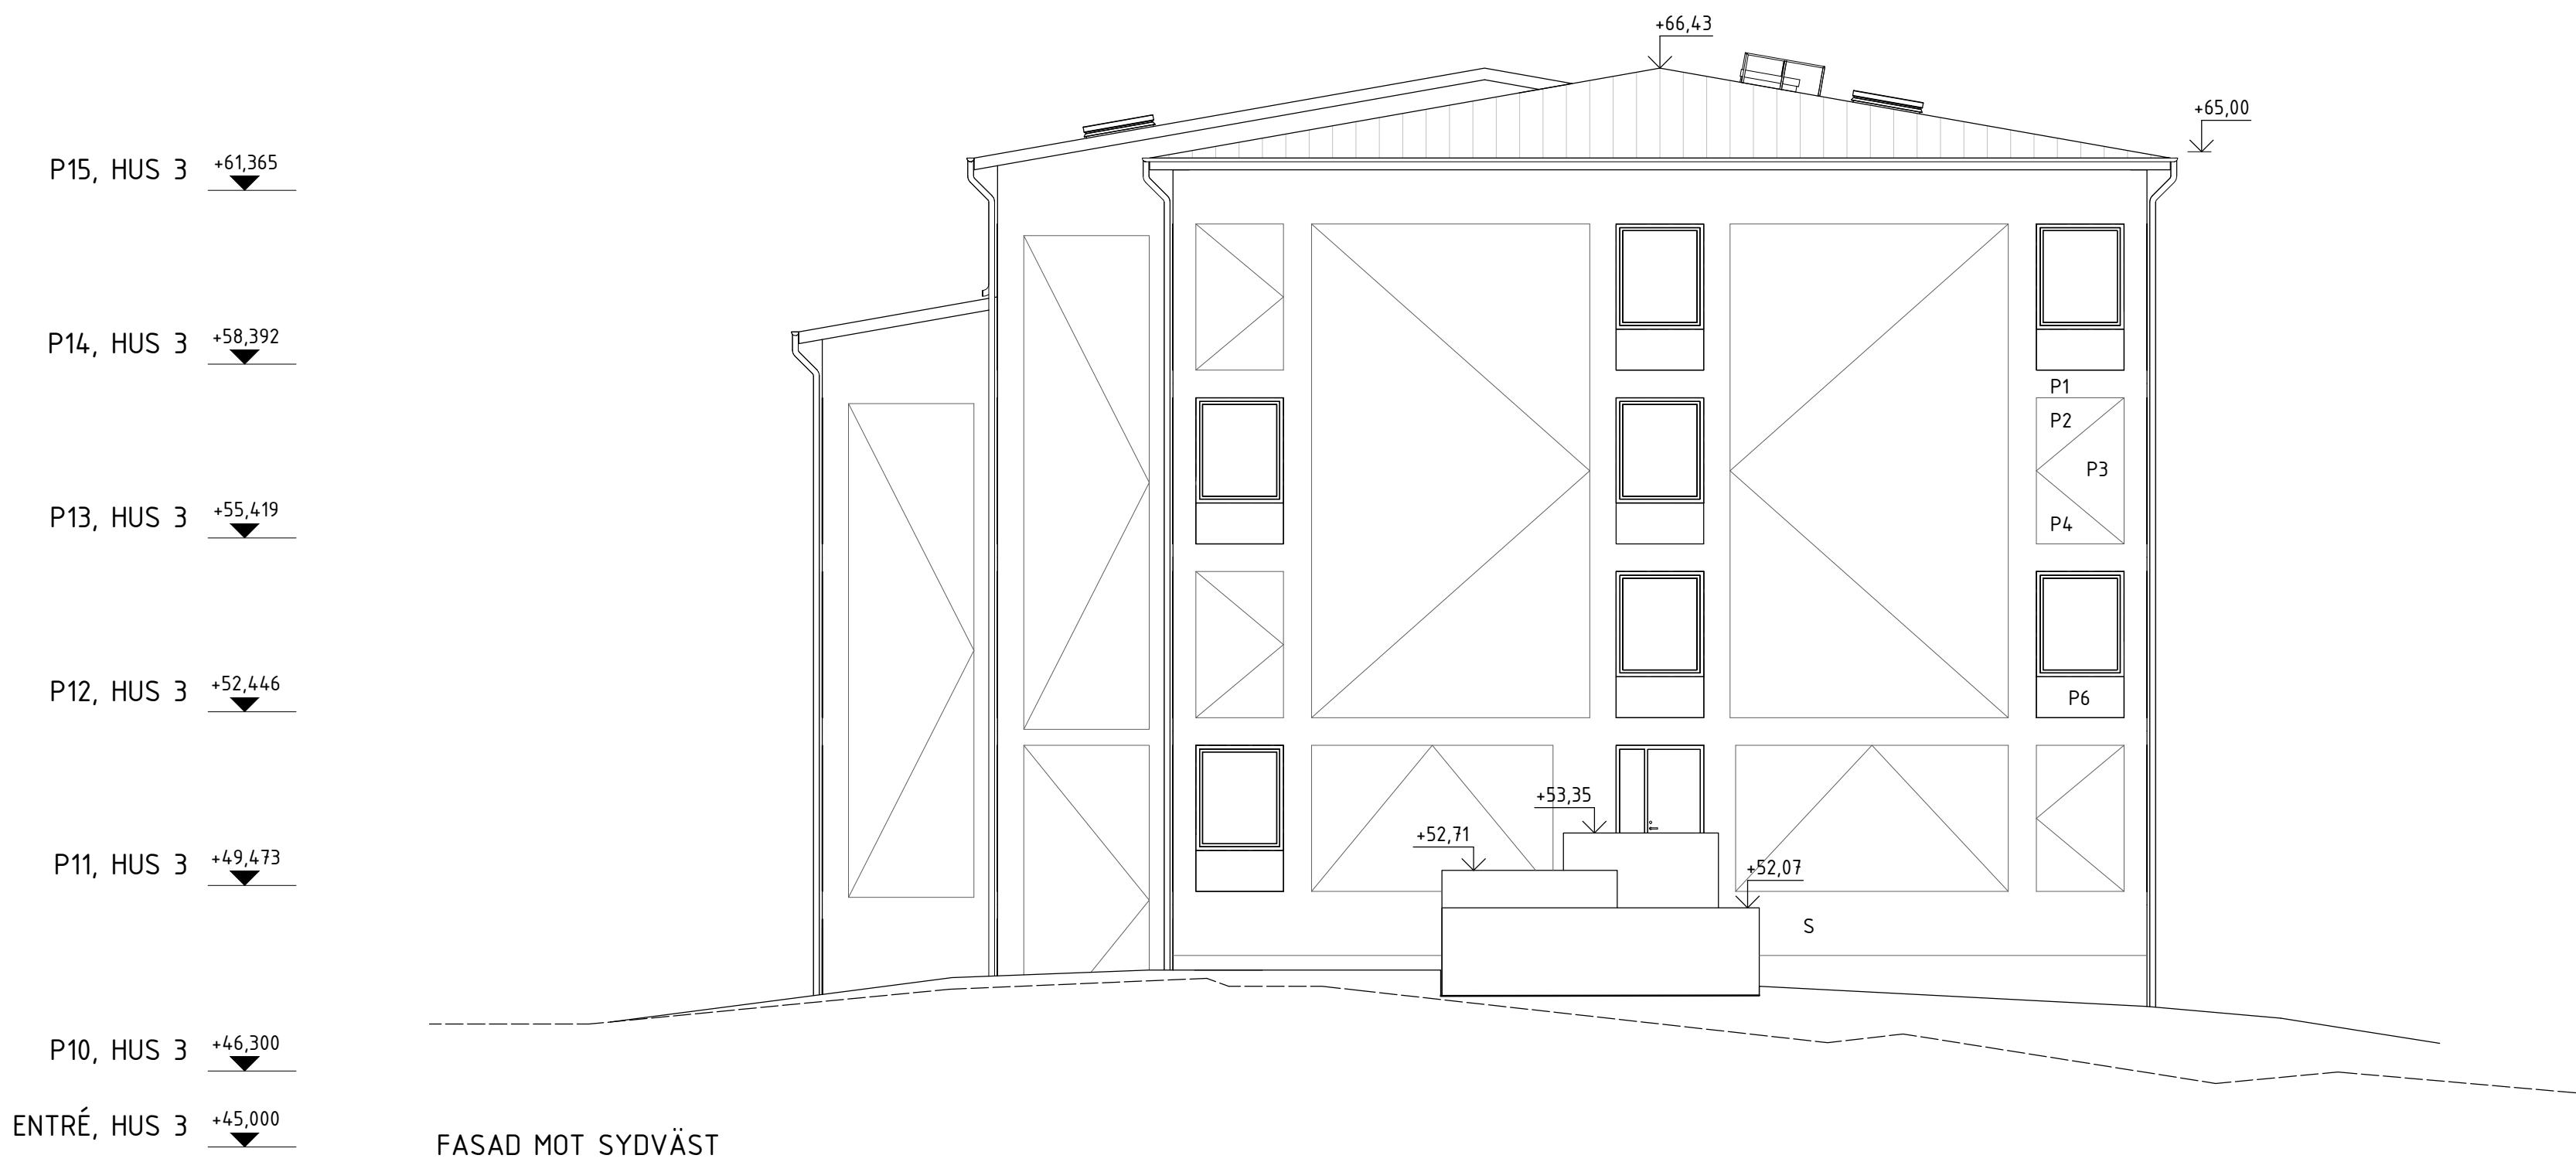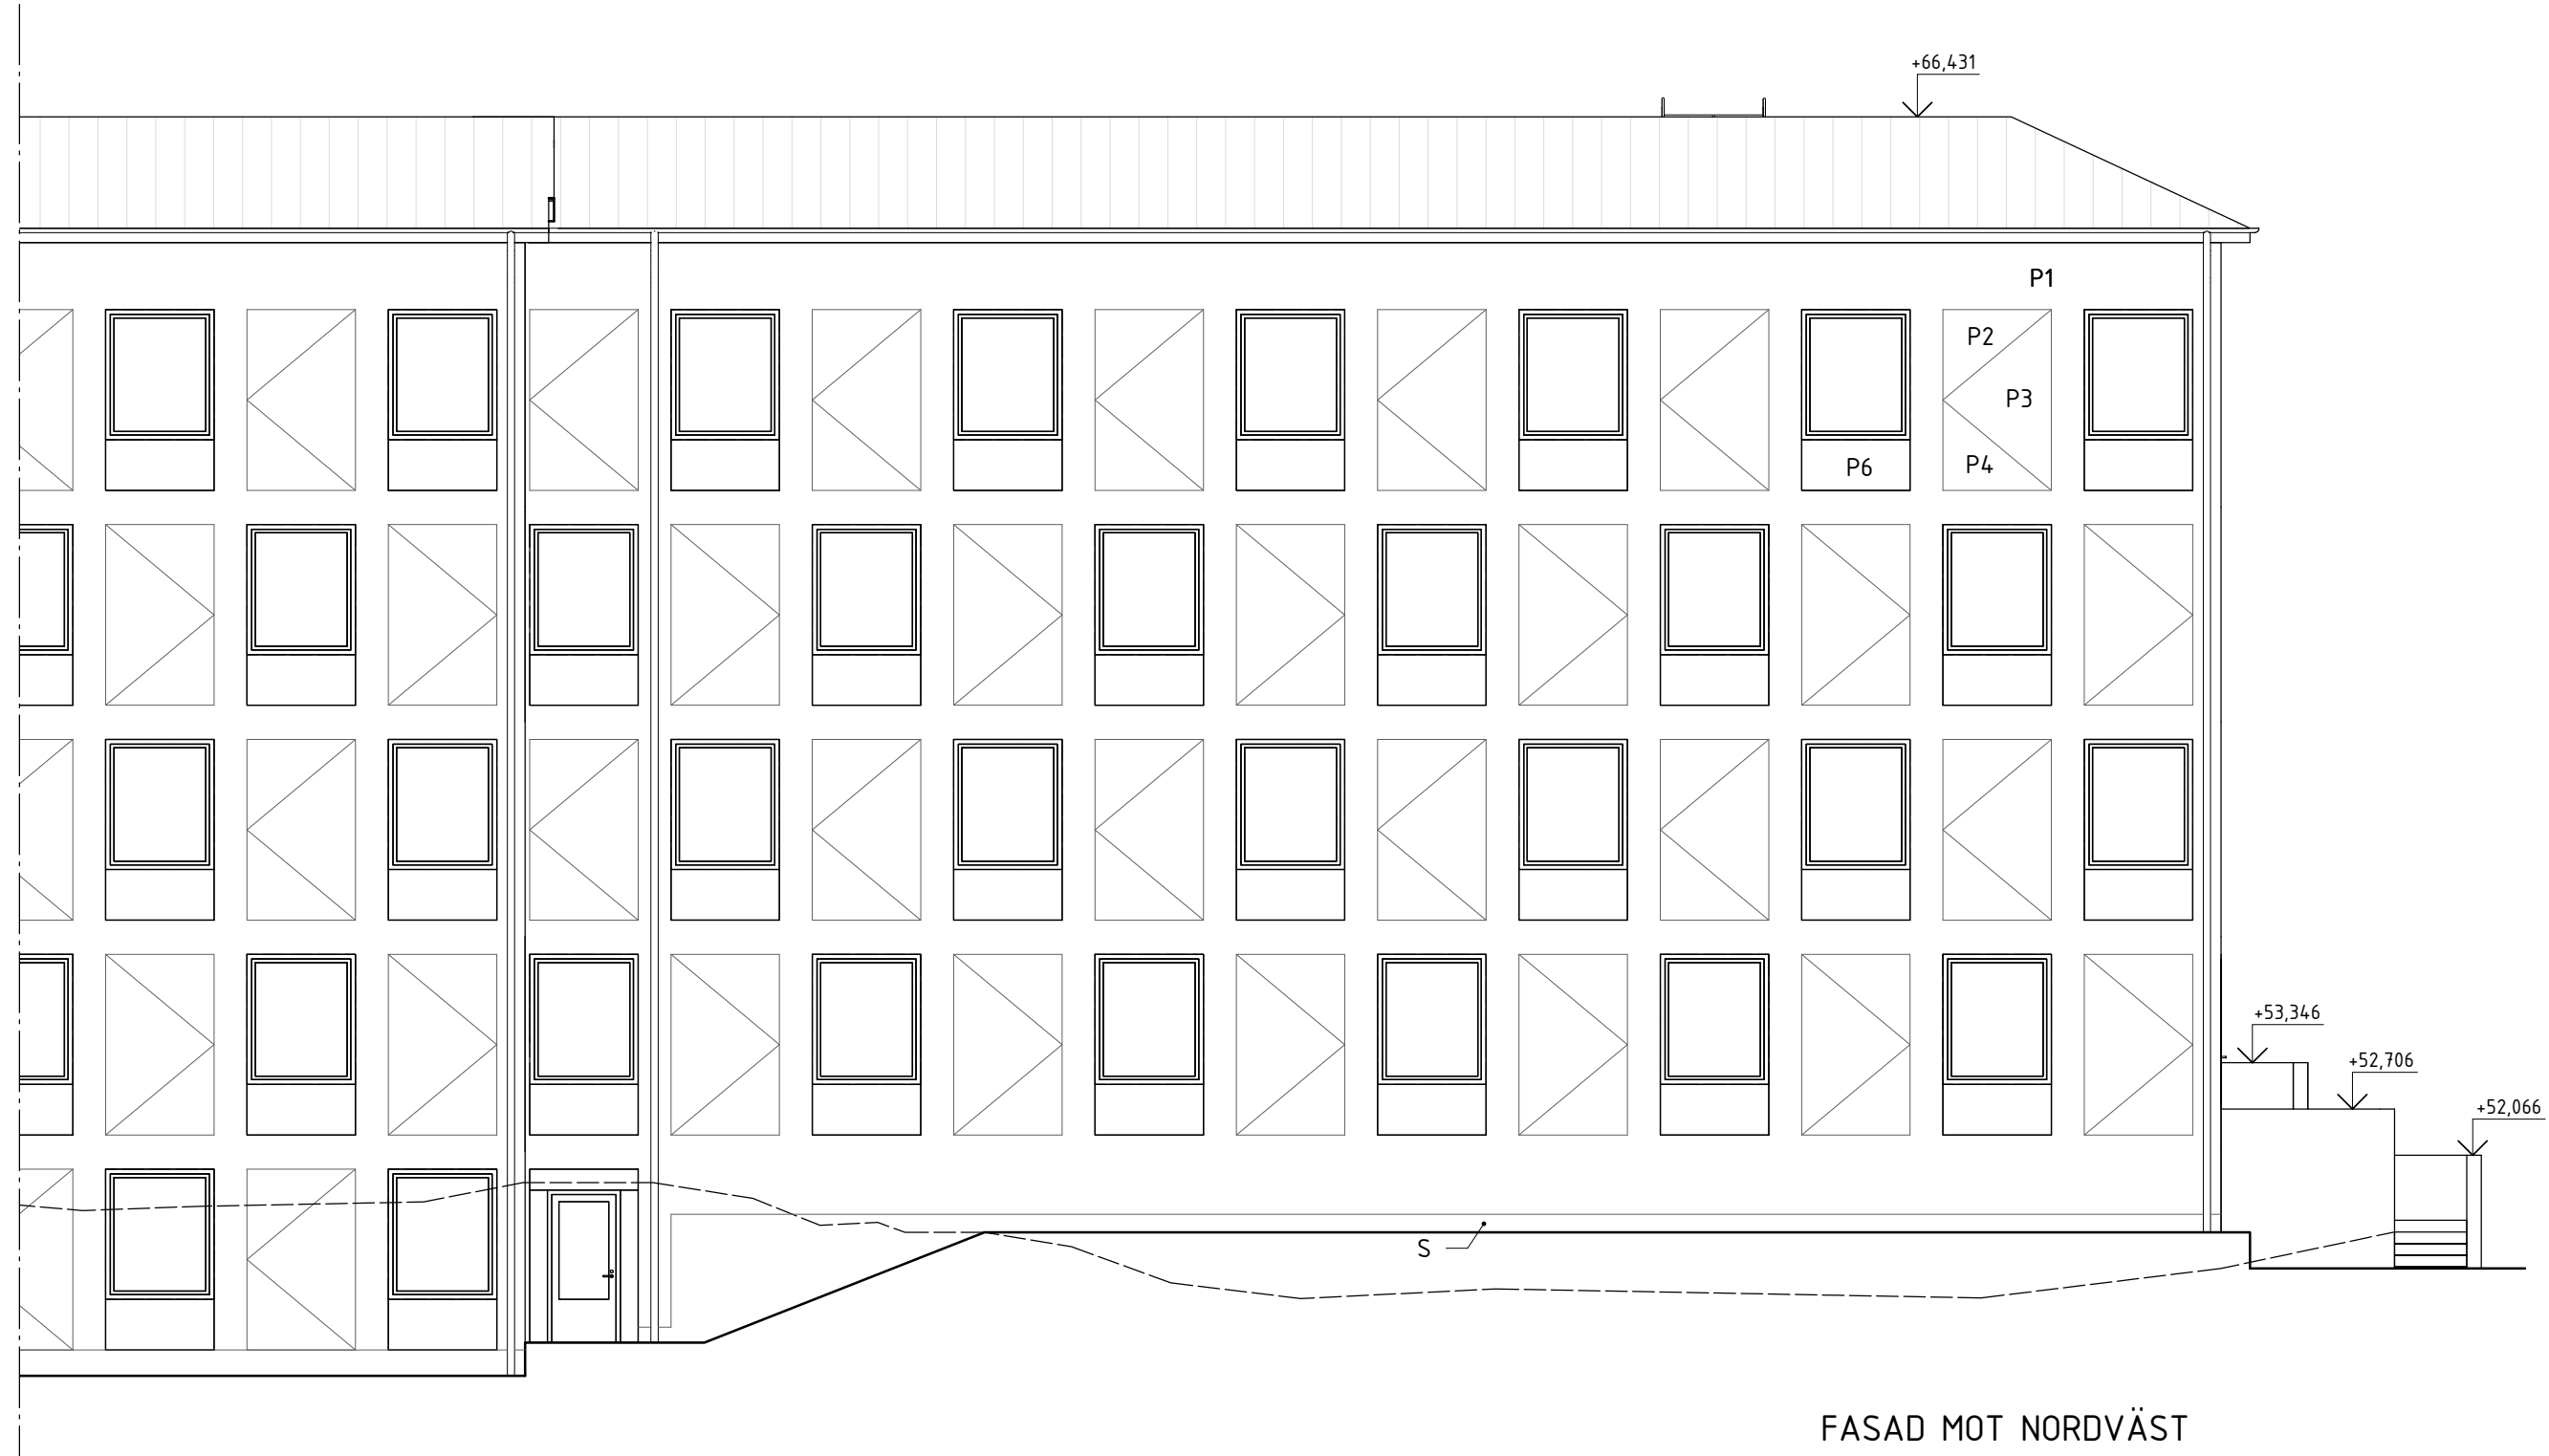

FÖRKLARINGAR

ALLA MÅTT I MILLIMETER
PLUSHÖJDER I METER
HÖJDSYSTEM RH2000

--- BEFINTLIG MARKLINJE
--- PUTSINDELNING

HUS 1, HUS 2 OCH HUS3 ÄR INDELADE I VARSIN KULÖRFAMILJ.

P1 PUTSKULÖR 1
P2 PUTSKULÖR 2
P3 PUTSKULÖR 3
P4 PUTSKULÖR 4
P5 STRUKTURFÄRG LIKA
KULÖR PUTSKULÖR 1
P6 PUTS/PLÅT
S SOCKEL

PRINCIP FÖR TRIANGULÄRA PUTSACK I FASAD INNEBÄR ATT TRE KULÖRER INOM SAMMA KULÖRFAMILJ VARIERAS. DE TRE GIVNA KULÖRERNA KAN VARIERA I POSITION INOM PUTSACKETS TRIANGLAR. FÖR ILLUSTRATION ÖVER DENNA PRINCIP SE: *UTVÄNDIG MATERIAL - OCH KULÖRBESKRIVNING.*

TAK, TAKAVVATTNING, PLÅTDETALJER, FÖNSTER OCH DÖRRAR ENL. UTVÄNDIG MATERIAL OCH KULÖRBESKRIVNING. GALLER OCH LUCKOR I FASAD I KULÖR LIKA VÄGG.


FÖRESKRIFTER

-




HÄNVISNINGAR

PLANER A-40-1-101 TILL A-40-1-307
DETALJER A-42-6-01 TILL A-42-6-02

UTVÄNDIG MATERIAL - OCH KULÖRBESKRIVNING

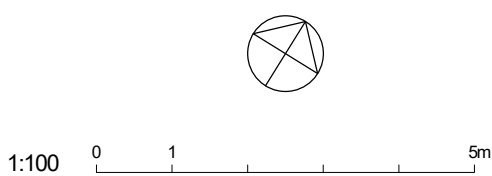

BET	ÄNDRINGEN AVSER	SIGN	DATUM
BYGGLOVHANDLING			
JÄRN TORGET			
JÄRNTORGET BOSTAD AB, BOX 1267, 172 25 SUNDBYBERG			
<input checked="" type="checkbox"/>	A	Hermansson Hiller Lundberg Arkitekt: AB	tel 08 410 509 00
<input type="checkbox"/>	E	Rejlers	tel 0771-78 00 00
<input type="checkbox"/>	K	Tyréns AB	tel 010-452 20 00
<input type="checkbox"/>	L	Bjerkings	tel 010-211 86 85
<input type="checkbox"/>	V	P O Andersson Konstruktionsbyrå AB	tel 08-98 78 60
<input type="checkbox"/>	VA	Bjerkings	tel 010-211 80 00
UPPDRAG NR 121003	RTAD AV FEV	HANDLÄGGARE FEV	
DATUM 2020-07-03	ANSVARIG Andreas Hiller		
TRILLING, KÄRRTORP			
FASTIGHET: SKÄGGENÄS 2			
Fasad Hus 3, SV och NV			
SKALA A1 1:100 A3 1:200	NUMMER A-40-3-31	BET	

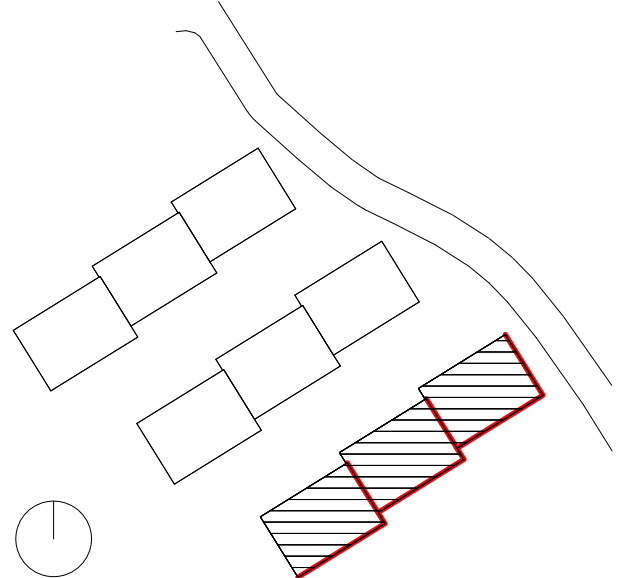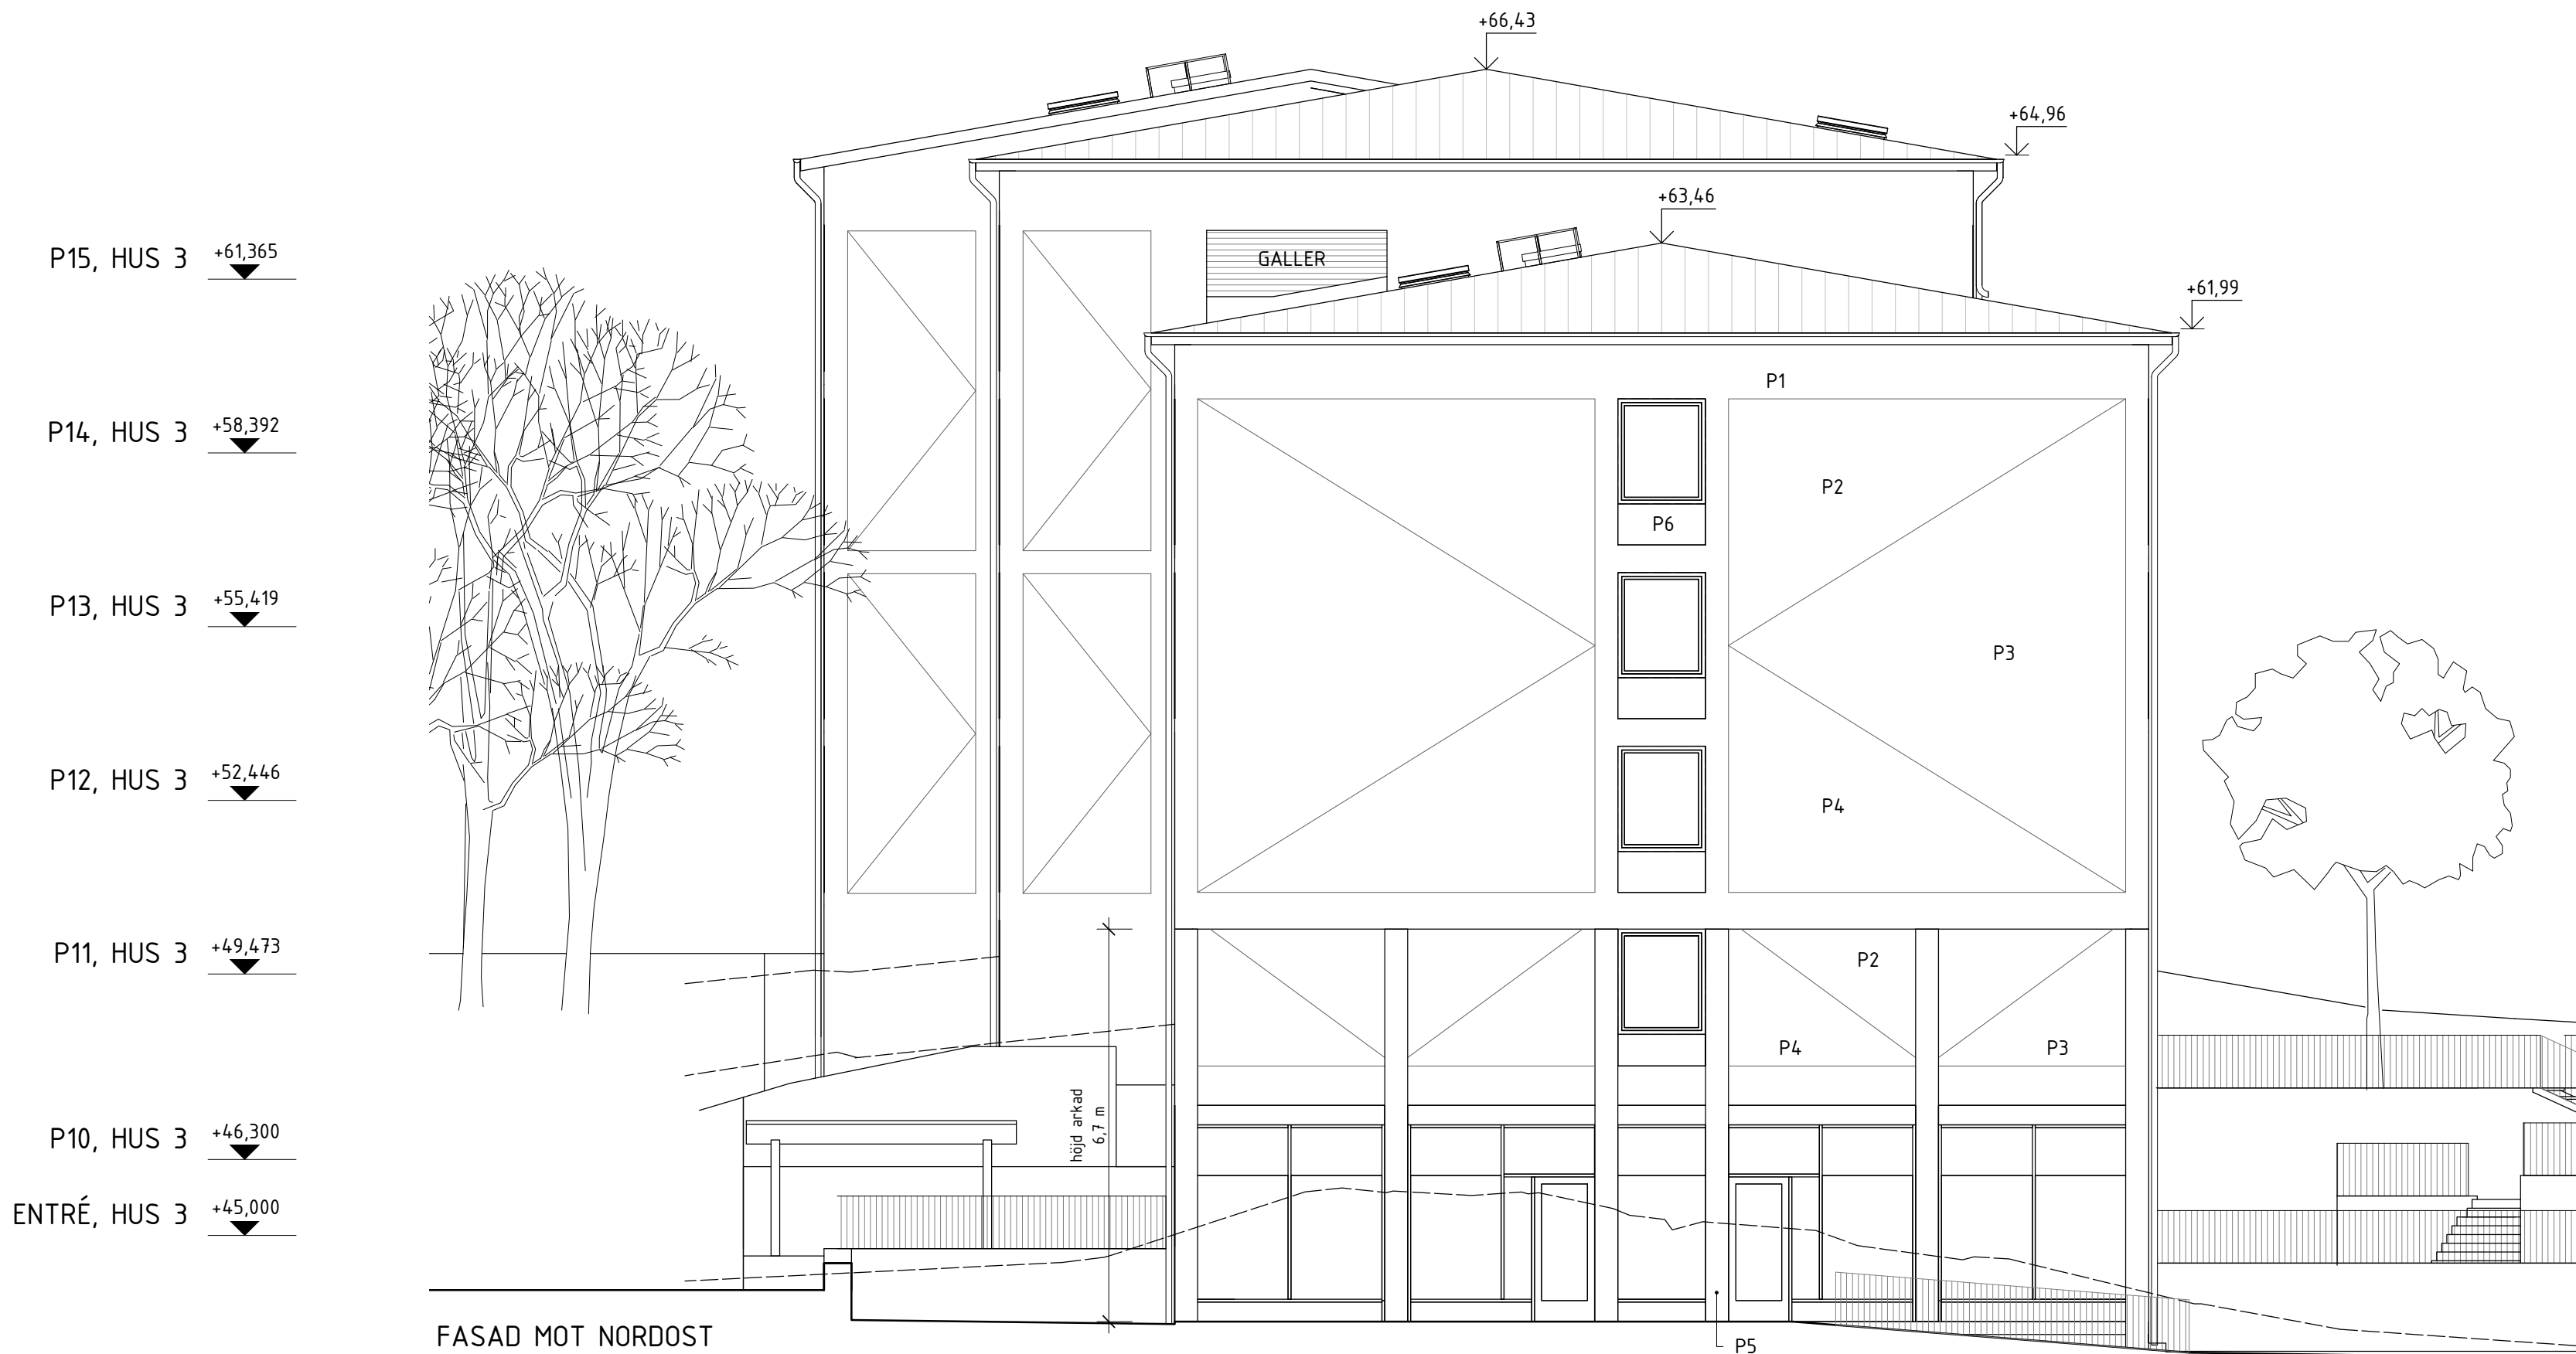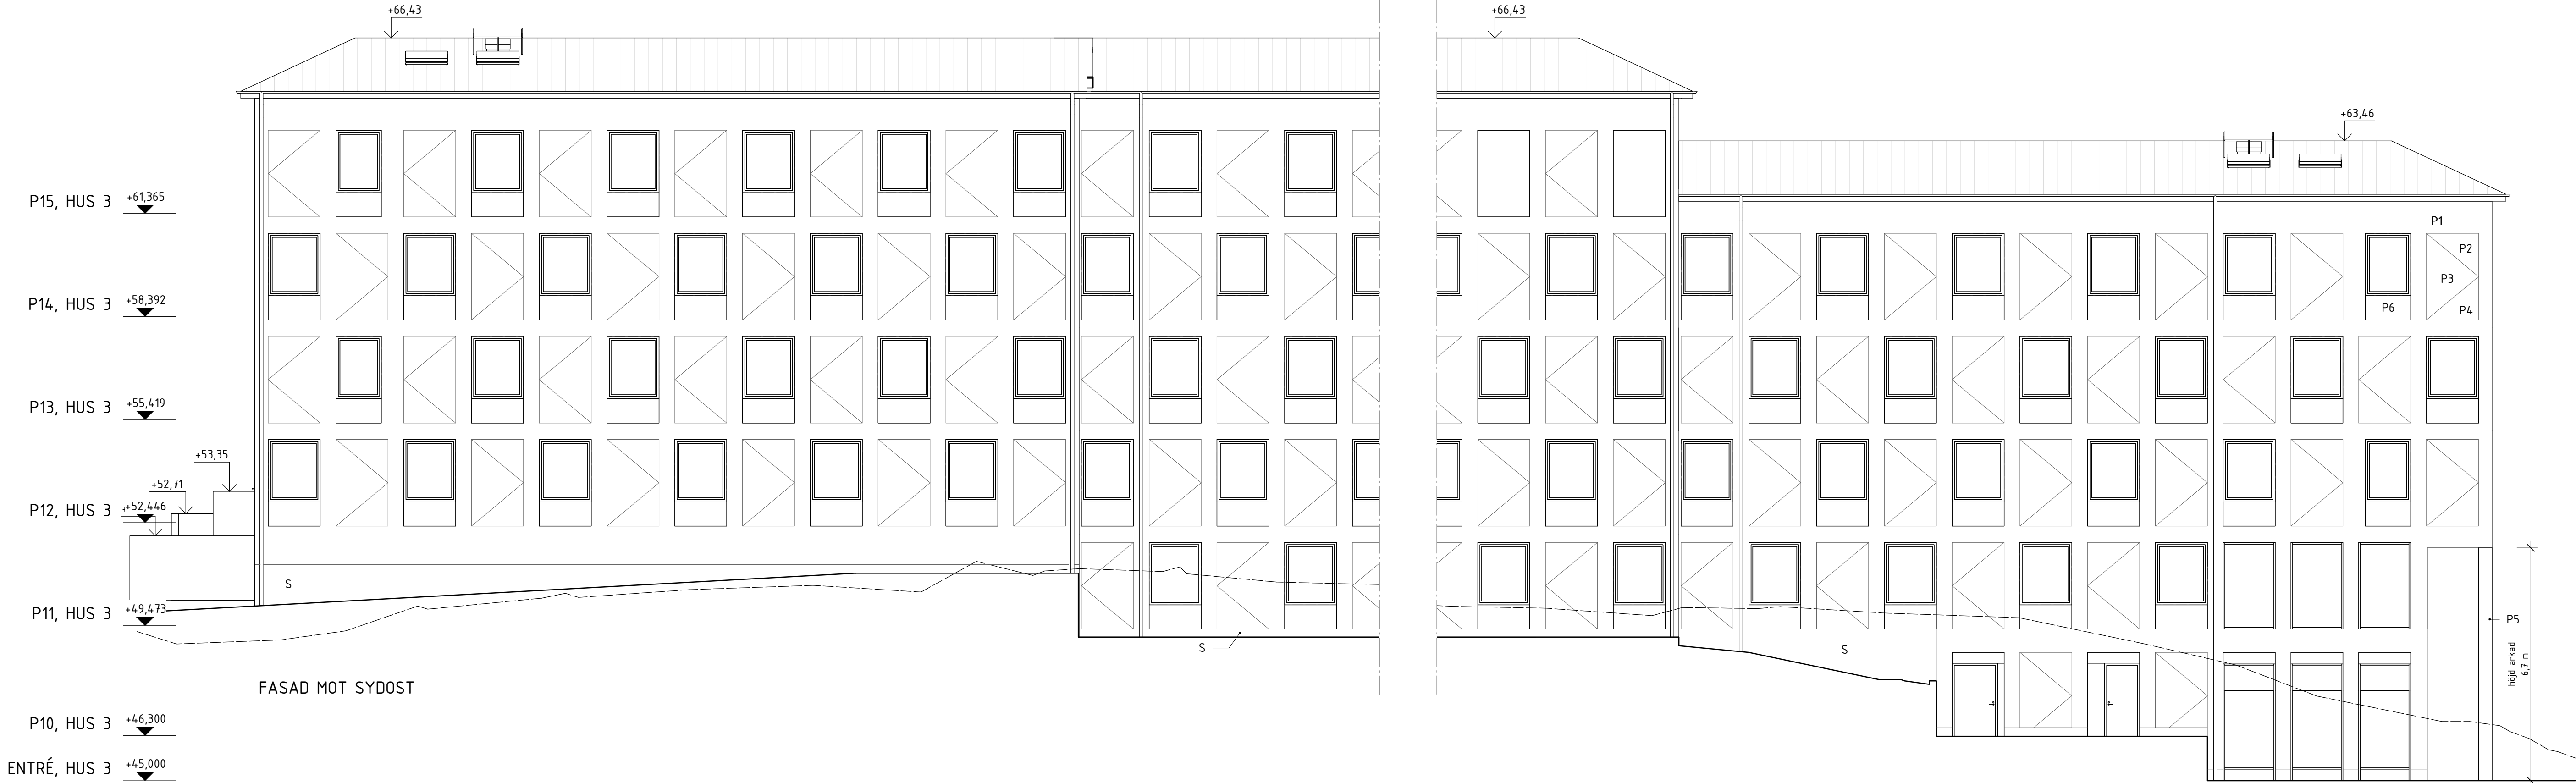

FÖRKLARINGAR

ALLA MÅTT I MILLIMETER
PLUSHÖJDER I METER
HÖJDSYSTEM RH2000

--- BEFINTLIG MARKLINJE
--- PUTSINDELNING

HUS 1, HUS 2 OCH HUS3 ÄR INDELADE I VARSIN KULÖRFAMILJ.

P1 PUTSKULÖR 1
P2 PUTSKULÖR 2
P3 PUTSKULÖR 3
P4 PUTSKULÖR 4
P5 STRUKTURFÄRG LIKA
KULÖR PUTSKULÖR 1
P6 PUTS/PLÅT
S SOCKEL

PRINCIP FÖR TRIANGULÄRA PUTSFAK I FASAD INNEBÄR ATT TRE KULÖRER INOM SAMMA KULÖRFAMILJ VARIERAS. DE TRE GIVNA KULÖRERNA KAN VARIERA I POSITION INOM PUTSFAKETS TRIANGLAR. FÖR ILLUSTRATION ÖVER DENNA PRINCIP SE: *UTVÄNDIG MATERIAL - OCH KULÖRBESKRIVNING.*

TAK, TAKAVVATTNING, PLÅTFDETALJER, FÖNSTER OCH DÖRRAR ENL. UTVÄNDIG MATERIAL OCH KULÖRBESKRIVNING. GALLER OCH LUCKOR I FASAD I KULÖR LIKA VÄGG.


FÖRESKRIFTER

-

HÄNVISNINGAR

PLANER A-40-1-101 TILL A-40-1-307
DETALJER A-42-6-01 TILL A-42-6-02

UTVÄNDIG MATERIAL - OCH KULÖRBESKRIVNING

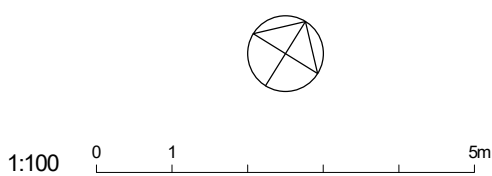

BET	ÄNDRINGEN AVSER		SIGN	DATUM
BYGGLOVHANDLING				
JÄRNTORGET				
JÄRNTORGET BOSTAD AB, BOX 1267, 172 25 SUNDBYBERG				
<input checked="" type="checkbox"/>	A	Hermansson Hiller Lundberg Arkitekter AB	tel 08 410 509 00	
<input type="checkbox"/>	E	Rejlers	tel 0771-78 00 00	
<input type="checkbox"/>	K	Tyréns AB	tel 010-452 20 00	
<input type="checkbox"/>	L	Bjerkings	tel 010-211 86 85	
<input type="checkbox"/>	V	P O Andersson Konstruktionsbyrå AB	tel 08-98 78 60	
<input type="checkbox"/>	VA	Bjerkings	tel 010-211 80 00	
UPPDRAG NR 121003		RTAD AV FEV	HANDLÄGGARE FEV	
DATUM 2020-07-03		ANSVARIG Andreas Hiller		
TRILLING, KÄRRTORP				
FASTIGHET: SKÄGGENÅS 2				
Fasad Hus 3, S0 och N0				
SKALA A1 1:100 A3 1:200		NUMMER A-40-3-32		BET