


Detta dokument får ej kopieras utan vår skriftliga tillåtelse, dessutom får dess innehåll ej delges 3:e part eller användas för av oss ej godkänt syfte. Överträdelse beivras.

Plan 1

Bygglovens omfattning

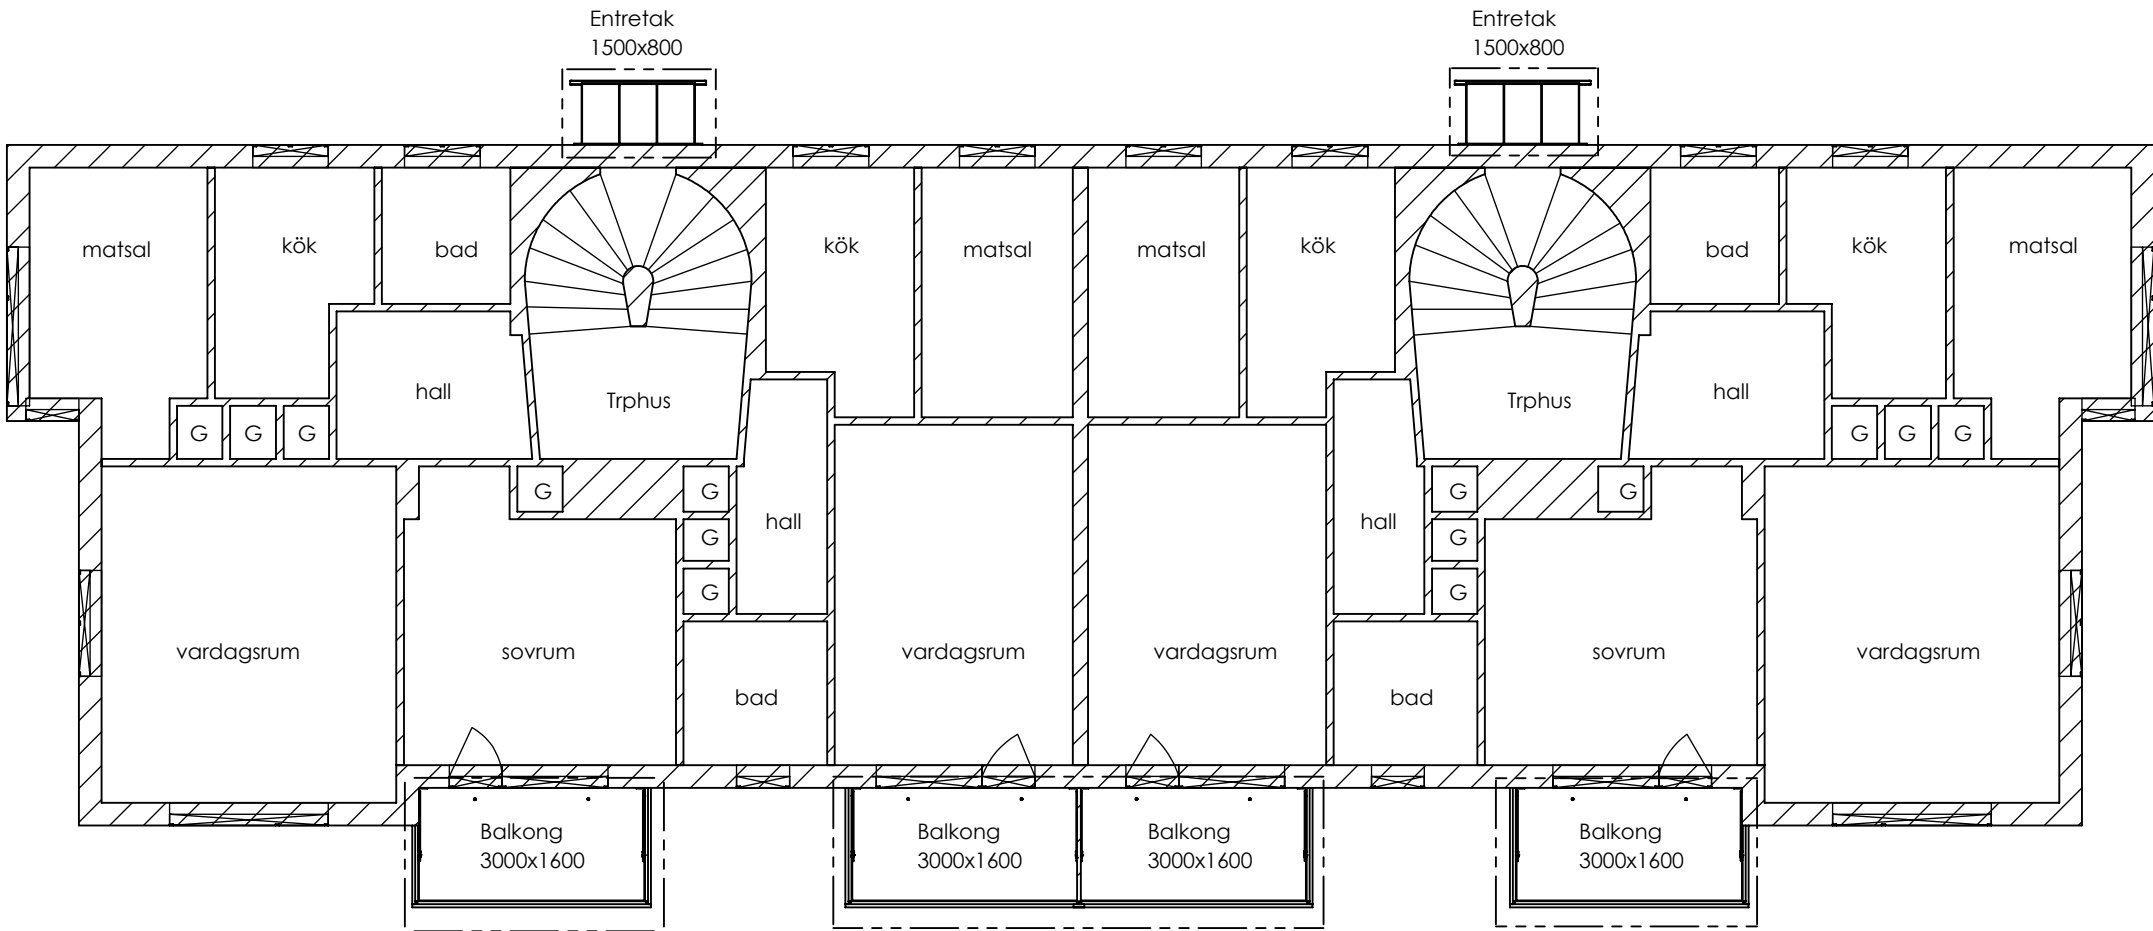

Bygglövshandling		<b>RK•TEKNIK</b> BALKONG BYGGGARNA	
Projekt: kv Geografen 2		Vikt(kg): 1691882	Scale: 1:100
Benämning: kv Geografen 2		Enhet: mm	Format: A3
Ritad: Johan Karlsson	Date: 2020-07-09	Ritningsnummer: <b>A-004-1</b>	
Granskad: Krister W Mejsholm	Date: 2020-07-09		
		K.O. Nr: Rev. <b>B</b>	