




YV1
FASAD LÄNKBYGGNAD

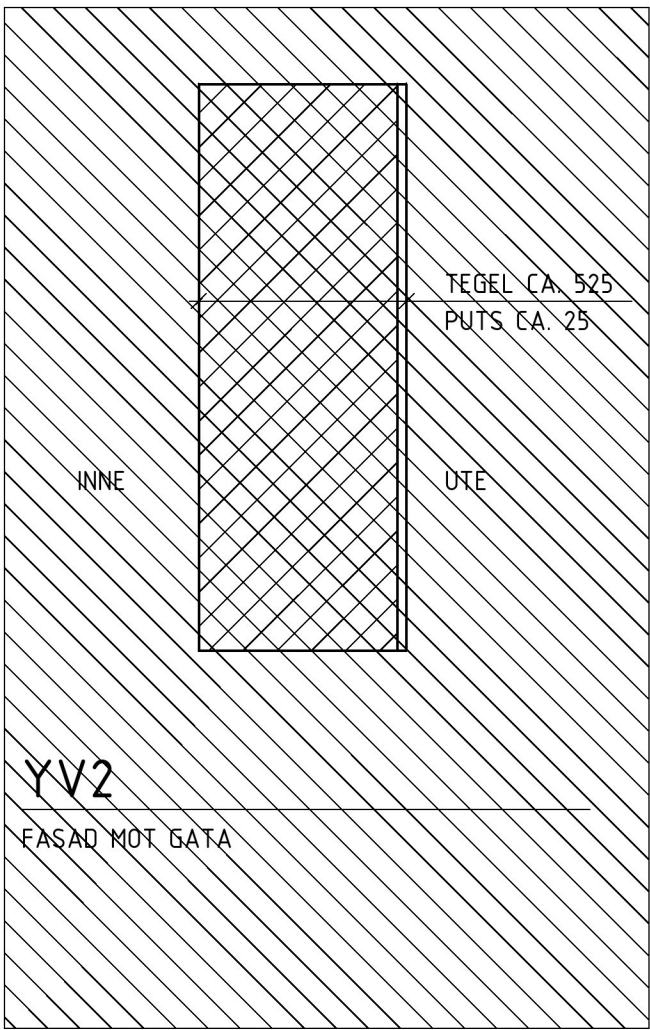


YV2
FASAD MOT GATA

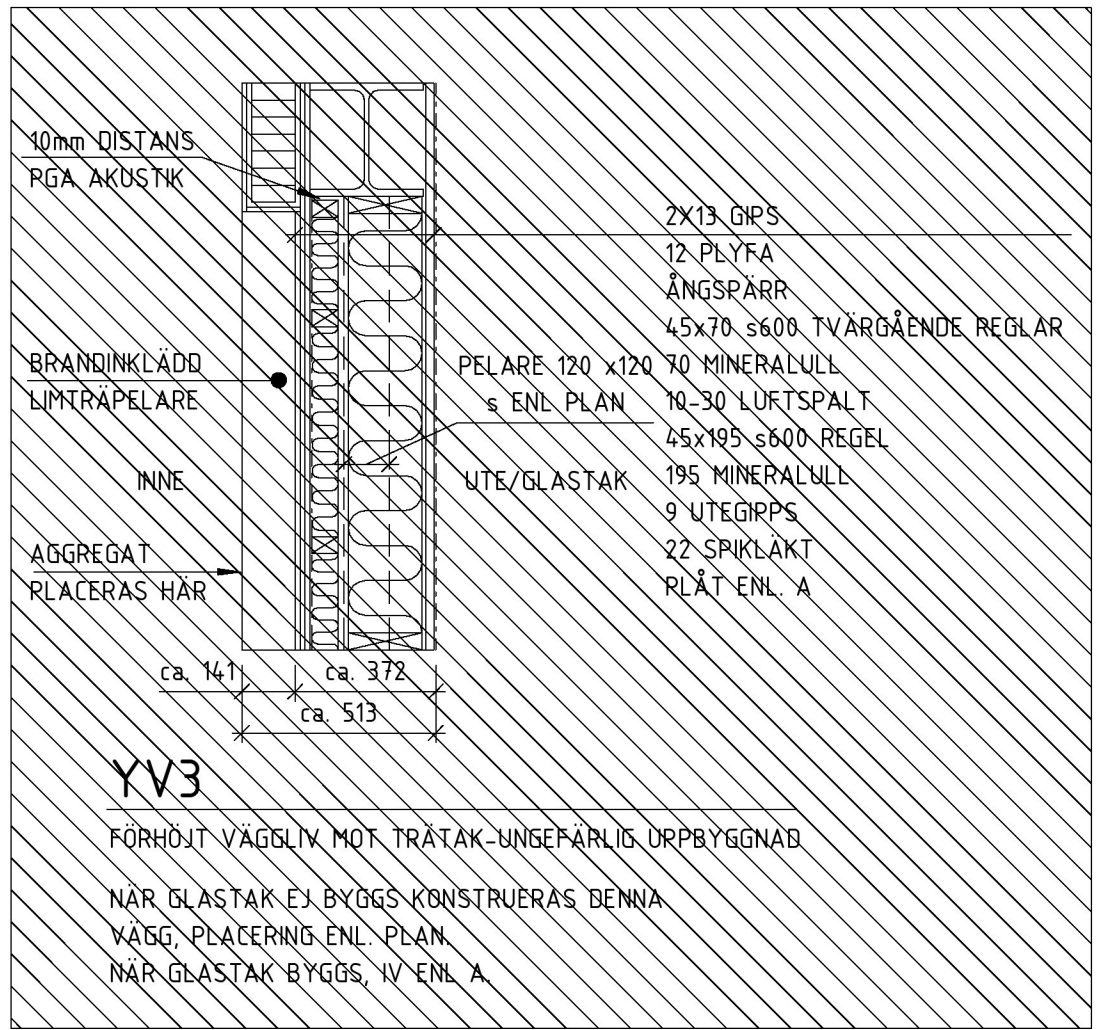


YV3
FÖRHÖJT VÄGBLIV MOT TRÄTAK-UNGEFÄRLIG DRÖBYGGNAD
NÄR GLASTAK EJ BYGGS KONSTRUERAS DENNA VÄGG PLACERING ENL. PLAN
NÄR GLASTAK BYGGS, IV ENL. A

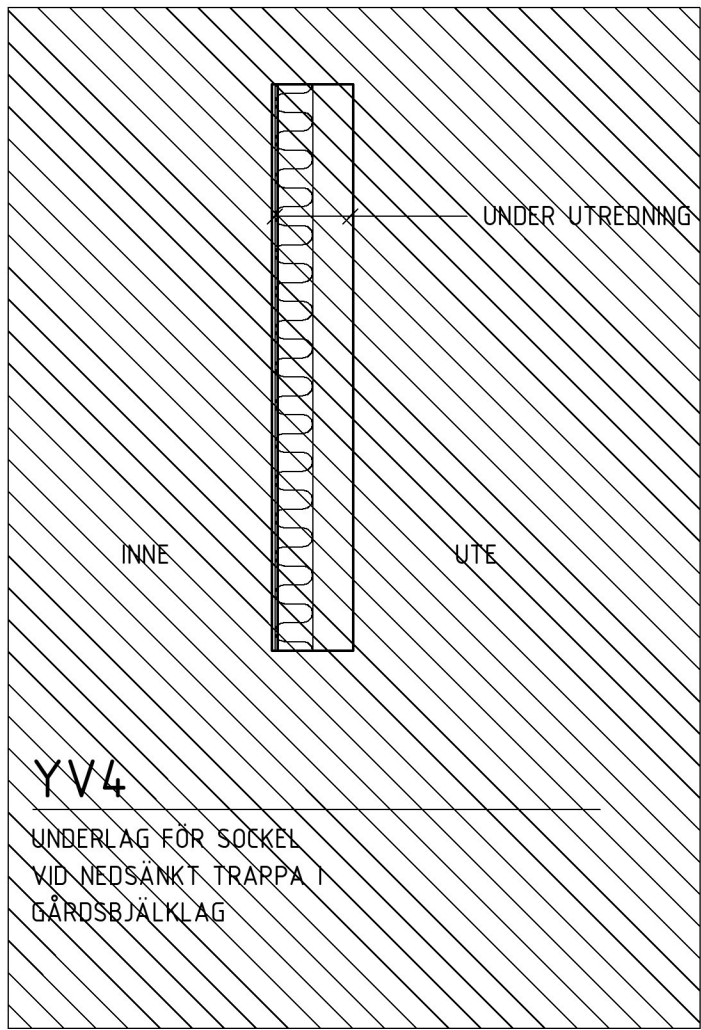


YV4
UNDERLAG FÖR SÖCKEL VID NEDSÄNKT TRÄPPA I GÄRDSBÄLKLÄG

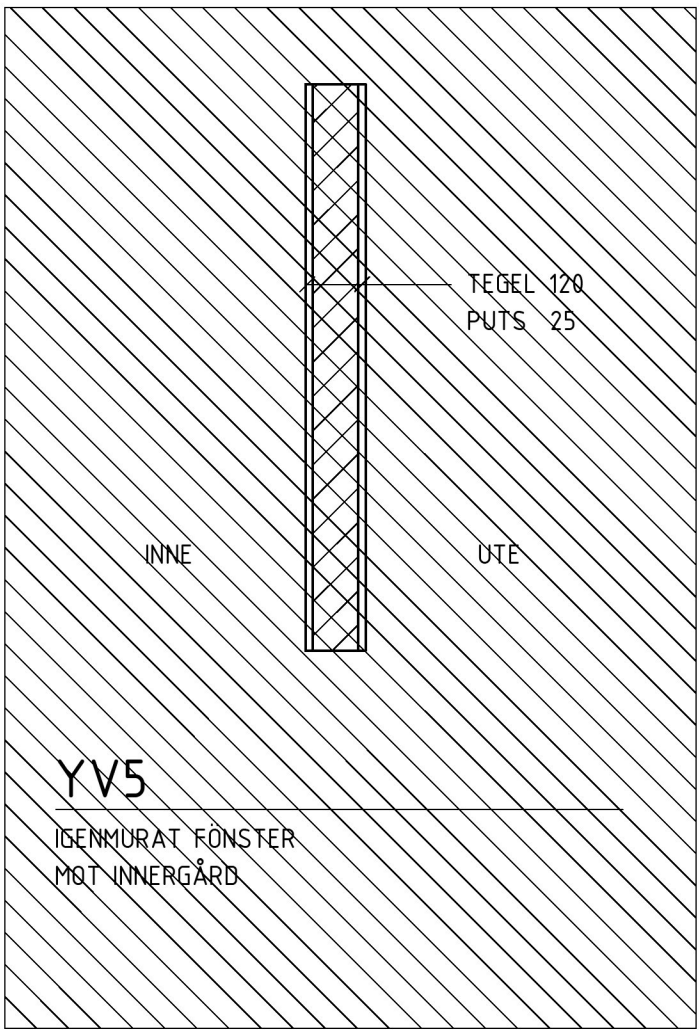


YV5
IGENMURAT FÖNSTER MOT INNERGÅRD

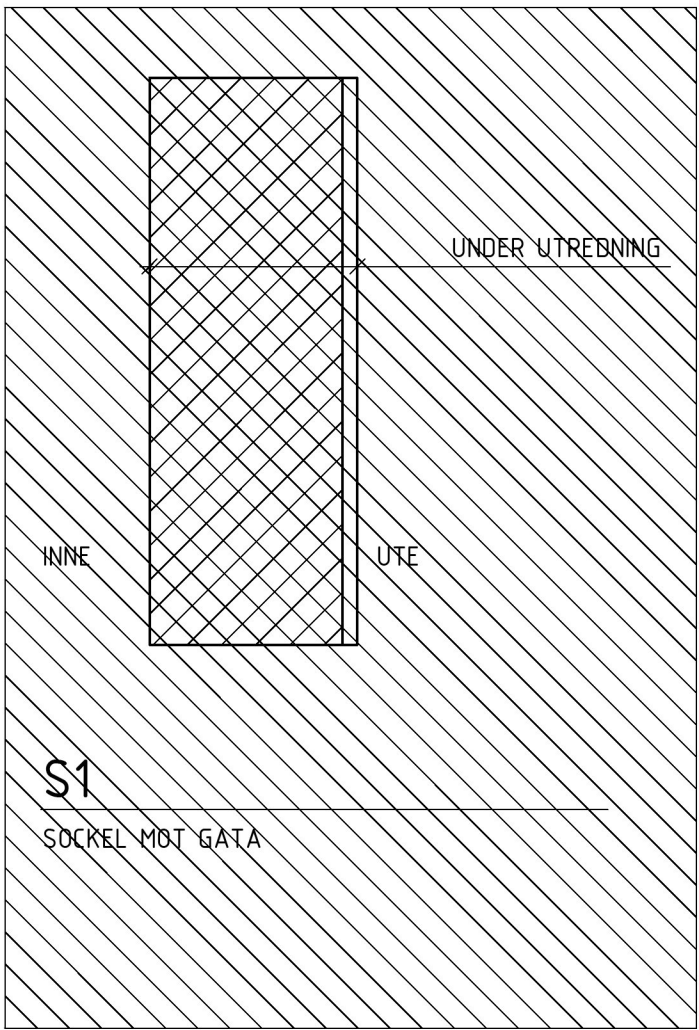

S1
SÖCKEL MOT GATA

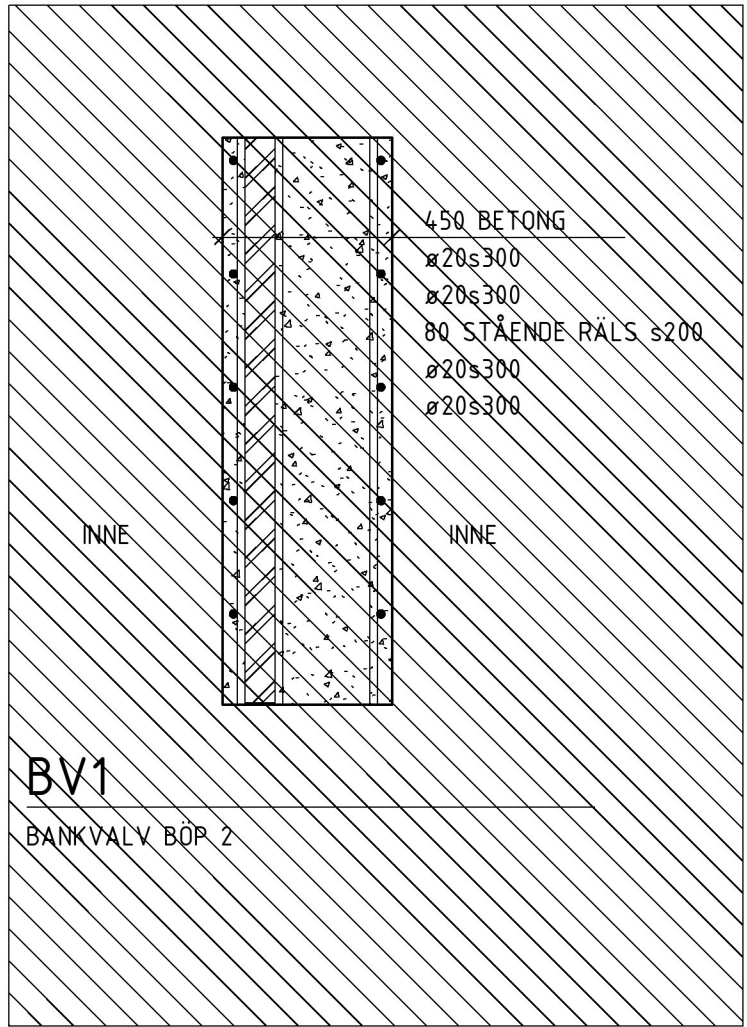

BV1
BANKVÄLV BÖP 2

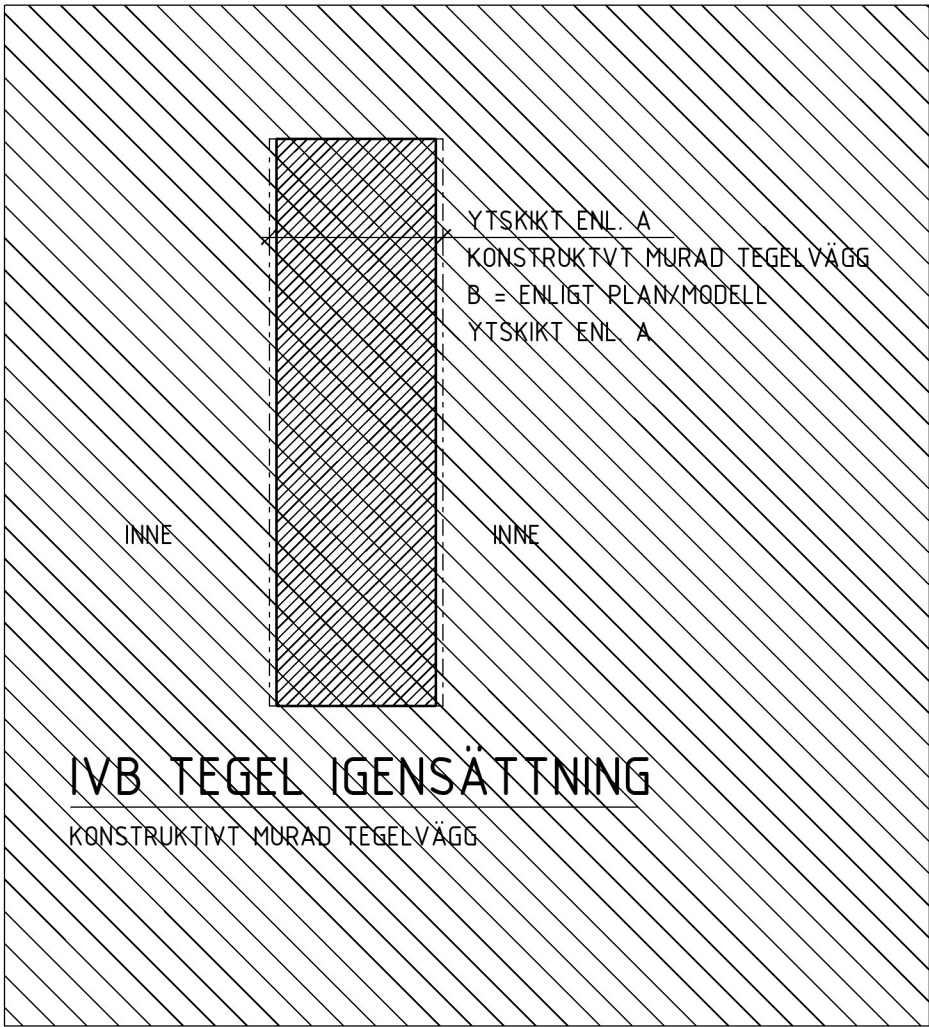

IVB
TEGEL IGENSÄTTNING
KONSTRUKTIVT MURAD TEGELVÄGG

FÖRKLARINGAR

RITNINGEN ÄR UPPRÄTTAD UTFRÅN STUDIER AV ÄLDRE RITNINGAR SAMT UPPMÄTNINGAR PÅ PLATS AVVIKELSER KAN FÖREKOMMA.

TT=TAKTYP
BTT=BEF TAKTYP
GT=GOLVTYP
BGT=BEFINTLIG GOLVTYP
VT=VÄGGTYP
YVT=YTTERVÄGGTYP
BVT=BEF VÄGGTYP

FÖRESKRIFTER

DÄR ANNAT EJ ANGES SE:
ALLMÄNNA ANVISNINGAR K--20-0-0000000 &K--20-0-0000001




MÅTT ÄR NOMINELLA OCH SKALL KONTROLLERAS PÅ PLATS

HÄNVISNINGAR

 EJ FÖRFRÅGNINGSUNDERLAG

INFORMATIONSHANDLING

2020-06-26

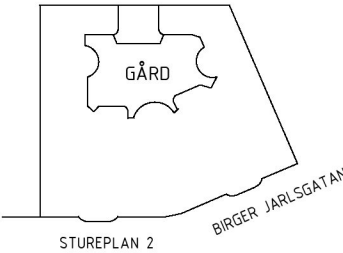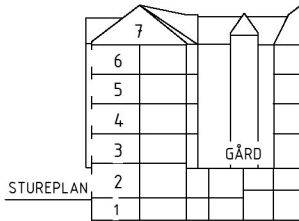BET	ÄNDRING AVSER	DATUM	SIGN
<div><div>VASAKRONAN</div><div>ORIENTERINGSGRUPP NORR  STUREPLAN 2 BIRGER JÄRLESTADEN  STUREPLAN 2</div></div>			
VASAKRONANS PROJEKTNUMMER		SPERLINGENS BACKE 45	
1411900007		KONTORSFASTIGHET	
A	WINGÅRDH ARKITEKTKONTOR AB	T: 010-788 10 00	
BR	BRIAB	T: 08-410 102 50	
E	TYRÉNS AB	T: 010-452 20 00	
	LOOSTRÖM	T: 08-755 11 60	
SP	CONVISE STOCKHOLM AB	T: 08-400 297 50	
S	ÄF-INFRASTRUCTURE AB	T: 010-505 00 00	
V	ÄF-INFRASTRUCTURE AB	T: 010-505 00 00	
W	ÄF-INFRASTRUCTURE AB	T: 010-505 00 00	
-	-	T:	
C	SWECCO	T: 08-695 60 00	
INGÅENDE DELENTREPRENADER DE04, DE12, DE52,			
UPPDRAG NR 2018094	RITAD/KONSTR AV OS	HANDLÄGGARE E EHRENBURG	
DATUM	ANSVARIG P.KÄLLERED	FASTIGHET/KST 14199	BYGGNAD 001

VÄGGTYPER

SKALA	NUMMER	REV
1:20	K--20-0-0000002	

ORIGINALFORMAT: A1

