

FÖRKLARINGAR

RITNINGEN ÄR UPPRÄTTAD UTFRÅN STUDIER AV ÄLDRE
RITNINGAR SAMT UPPMÄTNINGAR PÅ PLATS. AVVIKELSER
KAN FÖREKOMMA.

RITNING SKALL SKRIVAS UT I FÄRG.

* KONTROLLERAS PÅ PLATS

- 1

HÅLTAGNING I BJÄLKLAG MELLAN LIMTRÄBALKAR.
- 2

FÖNSTERMYG ENL. DETALJ: 7 / K--20-6-0000006

EJ SAMORDNAD HÅLTAGNING/URSPARNING

EJ GODKÄND HÅLTAGNING/URSPARNING

FÖRESKRIFTER

DÄR ANNAT EJ ANGES SE:
ALLMÄNNA ANVISNINGAR K--20-0-0000000& K--20-0-0000001

SAMTLIGA SCHAFT SKALL SÄTTAS IGEN TILL EI60

MÅTT ÄR NOMINELLA OCH SKALL KONTROLLERAS PÅ PLATS

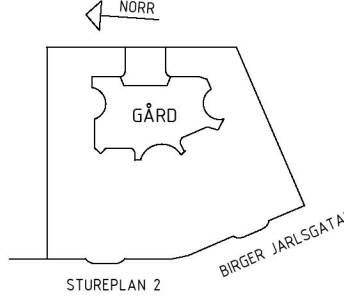
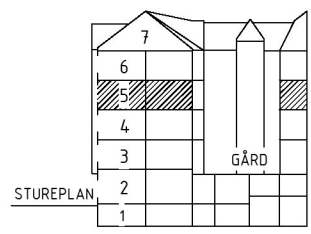
HÄNVISNINGAR

YVT/VT SE: K--20-0-0000002
BGT SE: K--20-0-0000003
GT SE: K--20-0-0000004
TT/BTT SE: K--20-0-0000005

EJ FÖRFRÅGNINGSUNDERLAG

INFORMATIONSHANDLING

2020-06-26

BET	ÄNDRING AVSER	DATUM	SIGN
Vasakronan			
ORIENTERINGSFIGUR			
			
VASAKRONANS PROJEKTNUMMER		SPERLINGENS BACKE 45	
1411900007		KONTORSFASTIGHET	
A	WINGÅRDH ARKITEKTKONTOR AB	T: 010-788 10 00	
BR	BRIAB	T: 08-410 102 50	
E	TYRÉNS AB	T: 010-452 20 00	
(K)	LOOSTRÖM	T: 08-755 11 60	
SP	CONVISE STOCKHOLM AB	T: 08-400 297 50	
S	ÄF-INFRASTRUCTURE AB	T: 010-505 00 00	
V	ÄF-INFRASTRUCTURE AB	T: 010-505 00 00	
W	ÄF-INFRASTRUCTURE AB	T: 010-505 00 00	
-	-	T:	
C	SWECO	T: 08-695 60 00	
INGÅENDE DELENTREPRENADER DES2,			
UPPDRAG NR	RITAD/KONSTR AV	HANDLÄGGARE	
2018094	MR	E. EHRENBORG	
DATUM	ANSVARIG	FASTIGHET/KST	BYGGNAD
	P. KÄLLERED	14119	001
DELPLAN BÖP5 LÄNKBYGGNAD			
SKALA	NUMMER		REV
1:50	K--20-1-0005001		

ORIGINALFORMAT: A1

