

FÖRKLARINGAR

RITNINGEN ÄR UPPRÄTTAD UTFRÅN STUDER AV ÄLDRE
RITNINGAR SAMT UPPMÄTNINGAR PÅ PLATS AVVIKELSER
KAN FÖREKOMMA.

RITNINGEN REDOVISAR INGA HÅLTAGNINGAR I VÄGGAR FÖR
INSTALLATIONER.

FÖRESKRIFTER

DÄR ANNAT EJ ANGES SE:
ALLMÄNNA ANVISNINGAR K--20-0-0000000 & K--20-0-0000001

MÅTT ÄR NOMINELLA OCH SKALL KONTROLLERAS PÅ PLATS



HÄNVISNINGAR


YVT/VT SE: K--20-0-0000002
BGT SE: K--20-0-0000003
GT SE: K--20-0-0000004
TT/BTT SE: K--20-0-0000005

EJ FÖRFRÅGNINGSUNDERLAG


INFORMATIONSHANDLING

2020-06-26

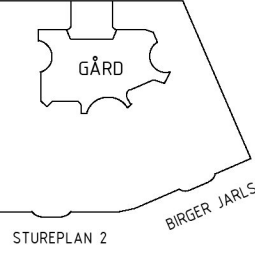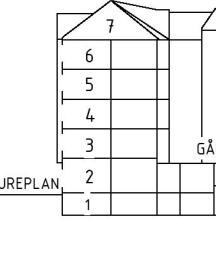
BET	ÄNDRING	AVSEER	DATUM	SKÖT
VASAKRONAN				
ORIENTERINGSSKISS				
				
				
VASAKRONANS PROJEKTNUMMER				
1411900007				
SPERLINGENS BACKE 45				
KONTORSFASTIGHET				
A	WINGÅRHS	ARKITEKTKONTOR AB	T: 010-788 10 00	
BR	BRIAB		T: 08-410 102 50	
E	TYRÉNS	AB	T: 010-452 20 00	
LO	LOOSTRÖM		T: 08-755 11 60	
SP	CONVISE	STOCKHOLM AB	T: 08-400 297 50	
S	ÄF-INFRASTRUCTURE	AB	T: 010-505 00 00	
V	ÄF-INFRASTRUCTURE	AB	T: 010-505 00 00	
W	ÄF-INFRASTRUCTURE	AB	T: 010-505 00 00	
-	-	-	T: -	
C	SWECO		T: 08-695 60 00	
INJÄNARE/DELENTHUSKONSTRUKTÖR				
DES2				
UPPDRAG NR	BYGGMÄNNETS TR. AV	HANDLÄGGARE		
2018094	MR	E EHRENBORG		
DATUM	ANMÄRKNING	FASTIGHETS	BYGGNAD	
	PÅKALLERED	14199	001	
SEKTION LÄNKBYGGNAD				
SKALA	NUMMER	REV		
150	K--20-2-0000001			
ORIGINALFORMAT: A0				

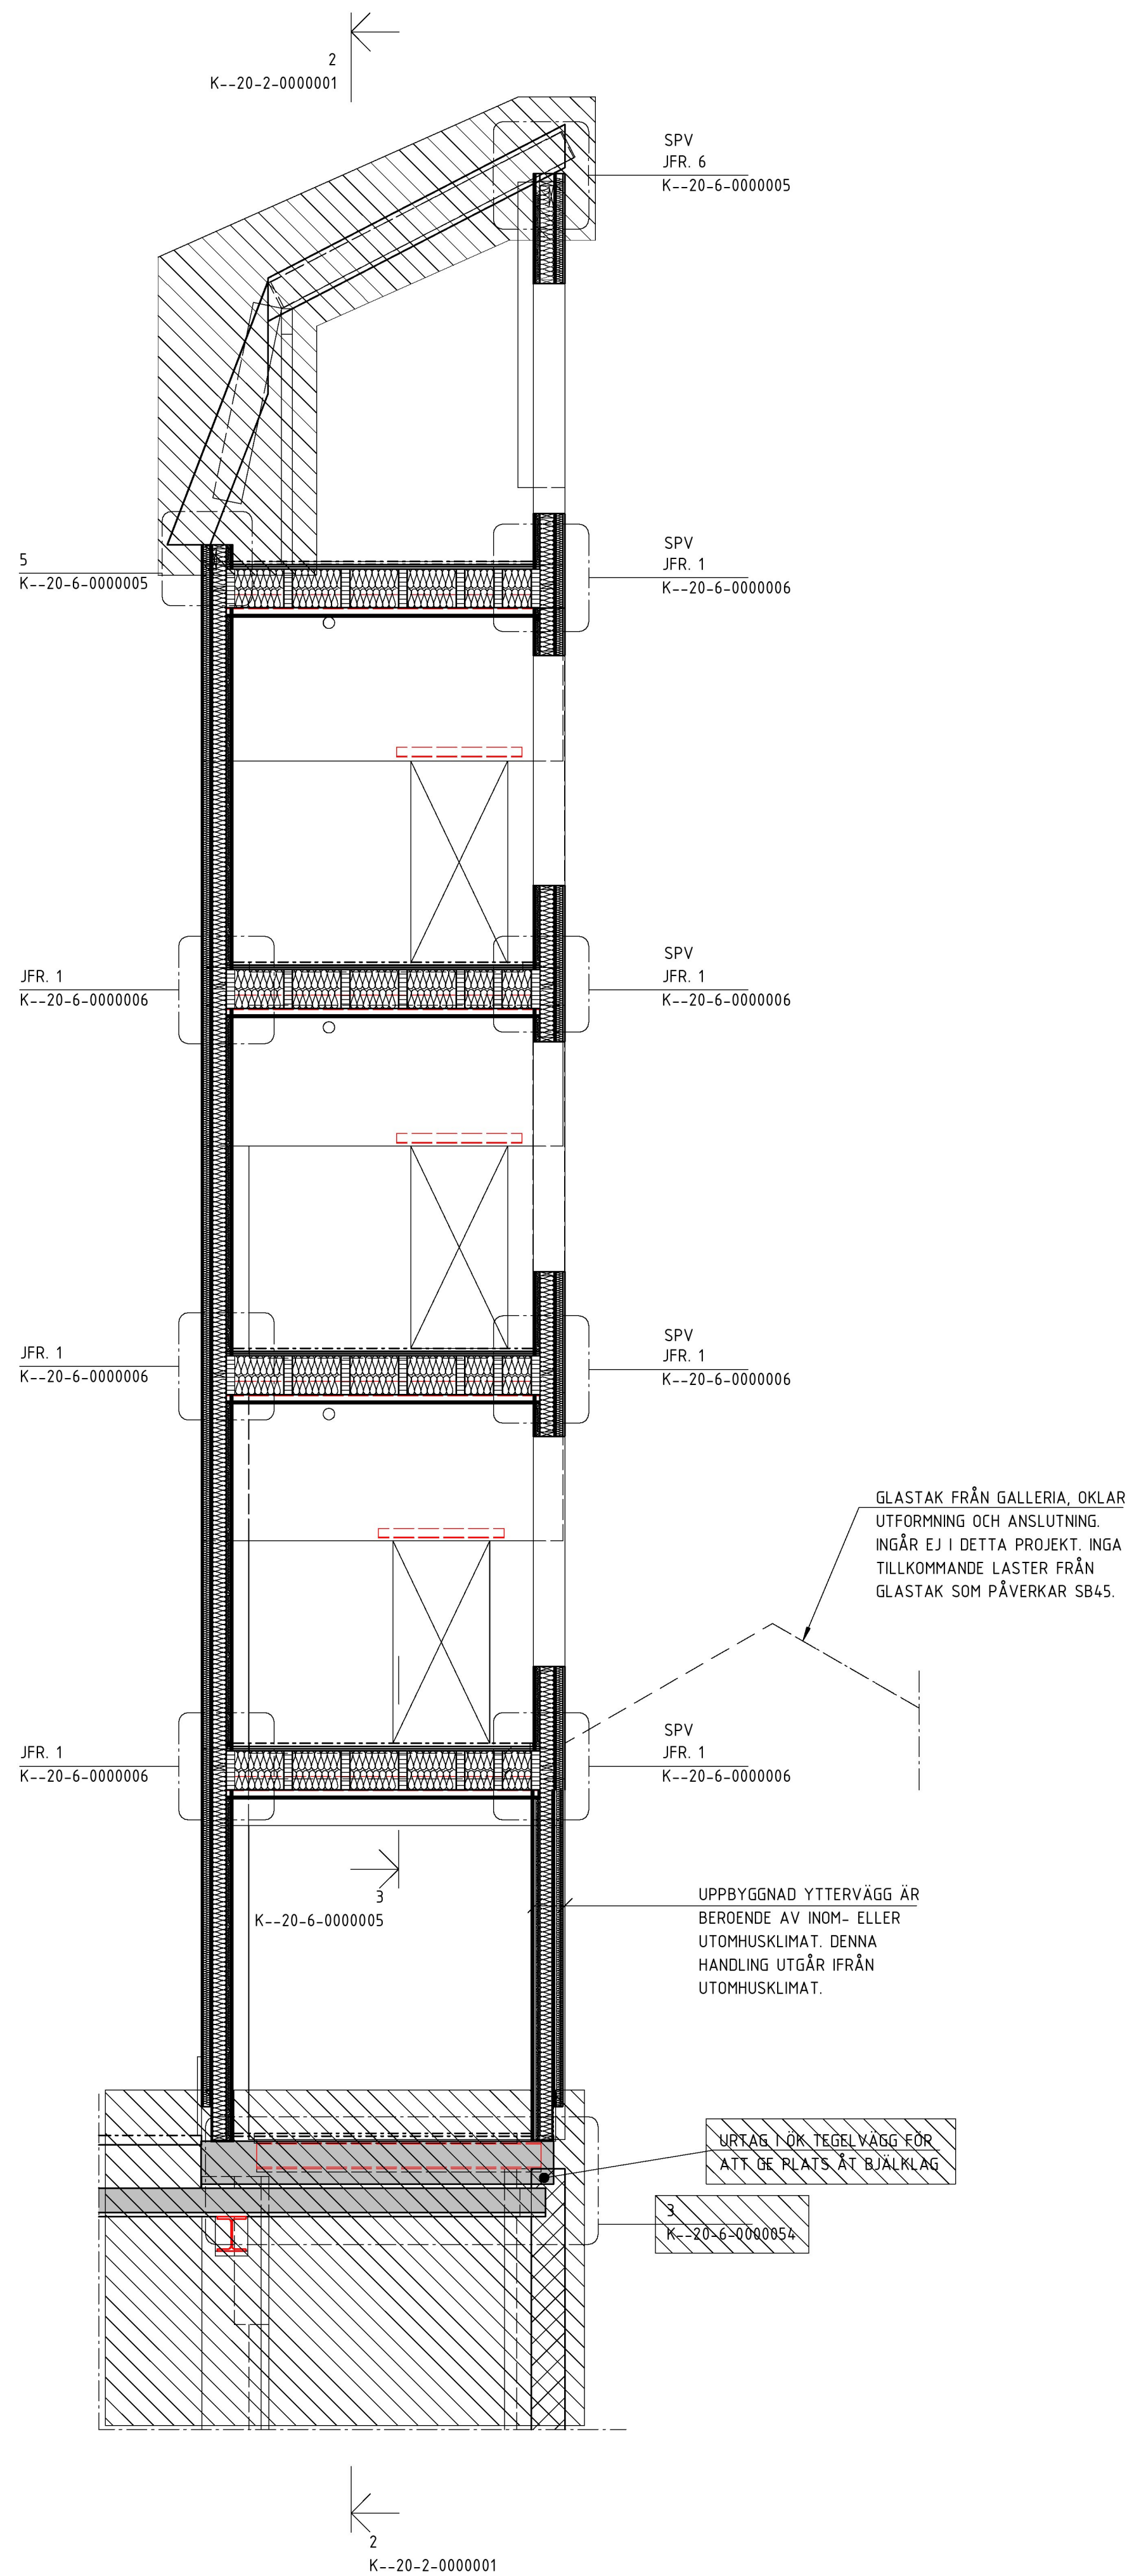

1 1 : 50
SEKTION

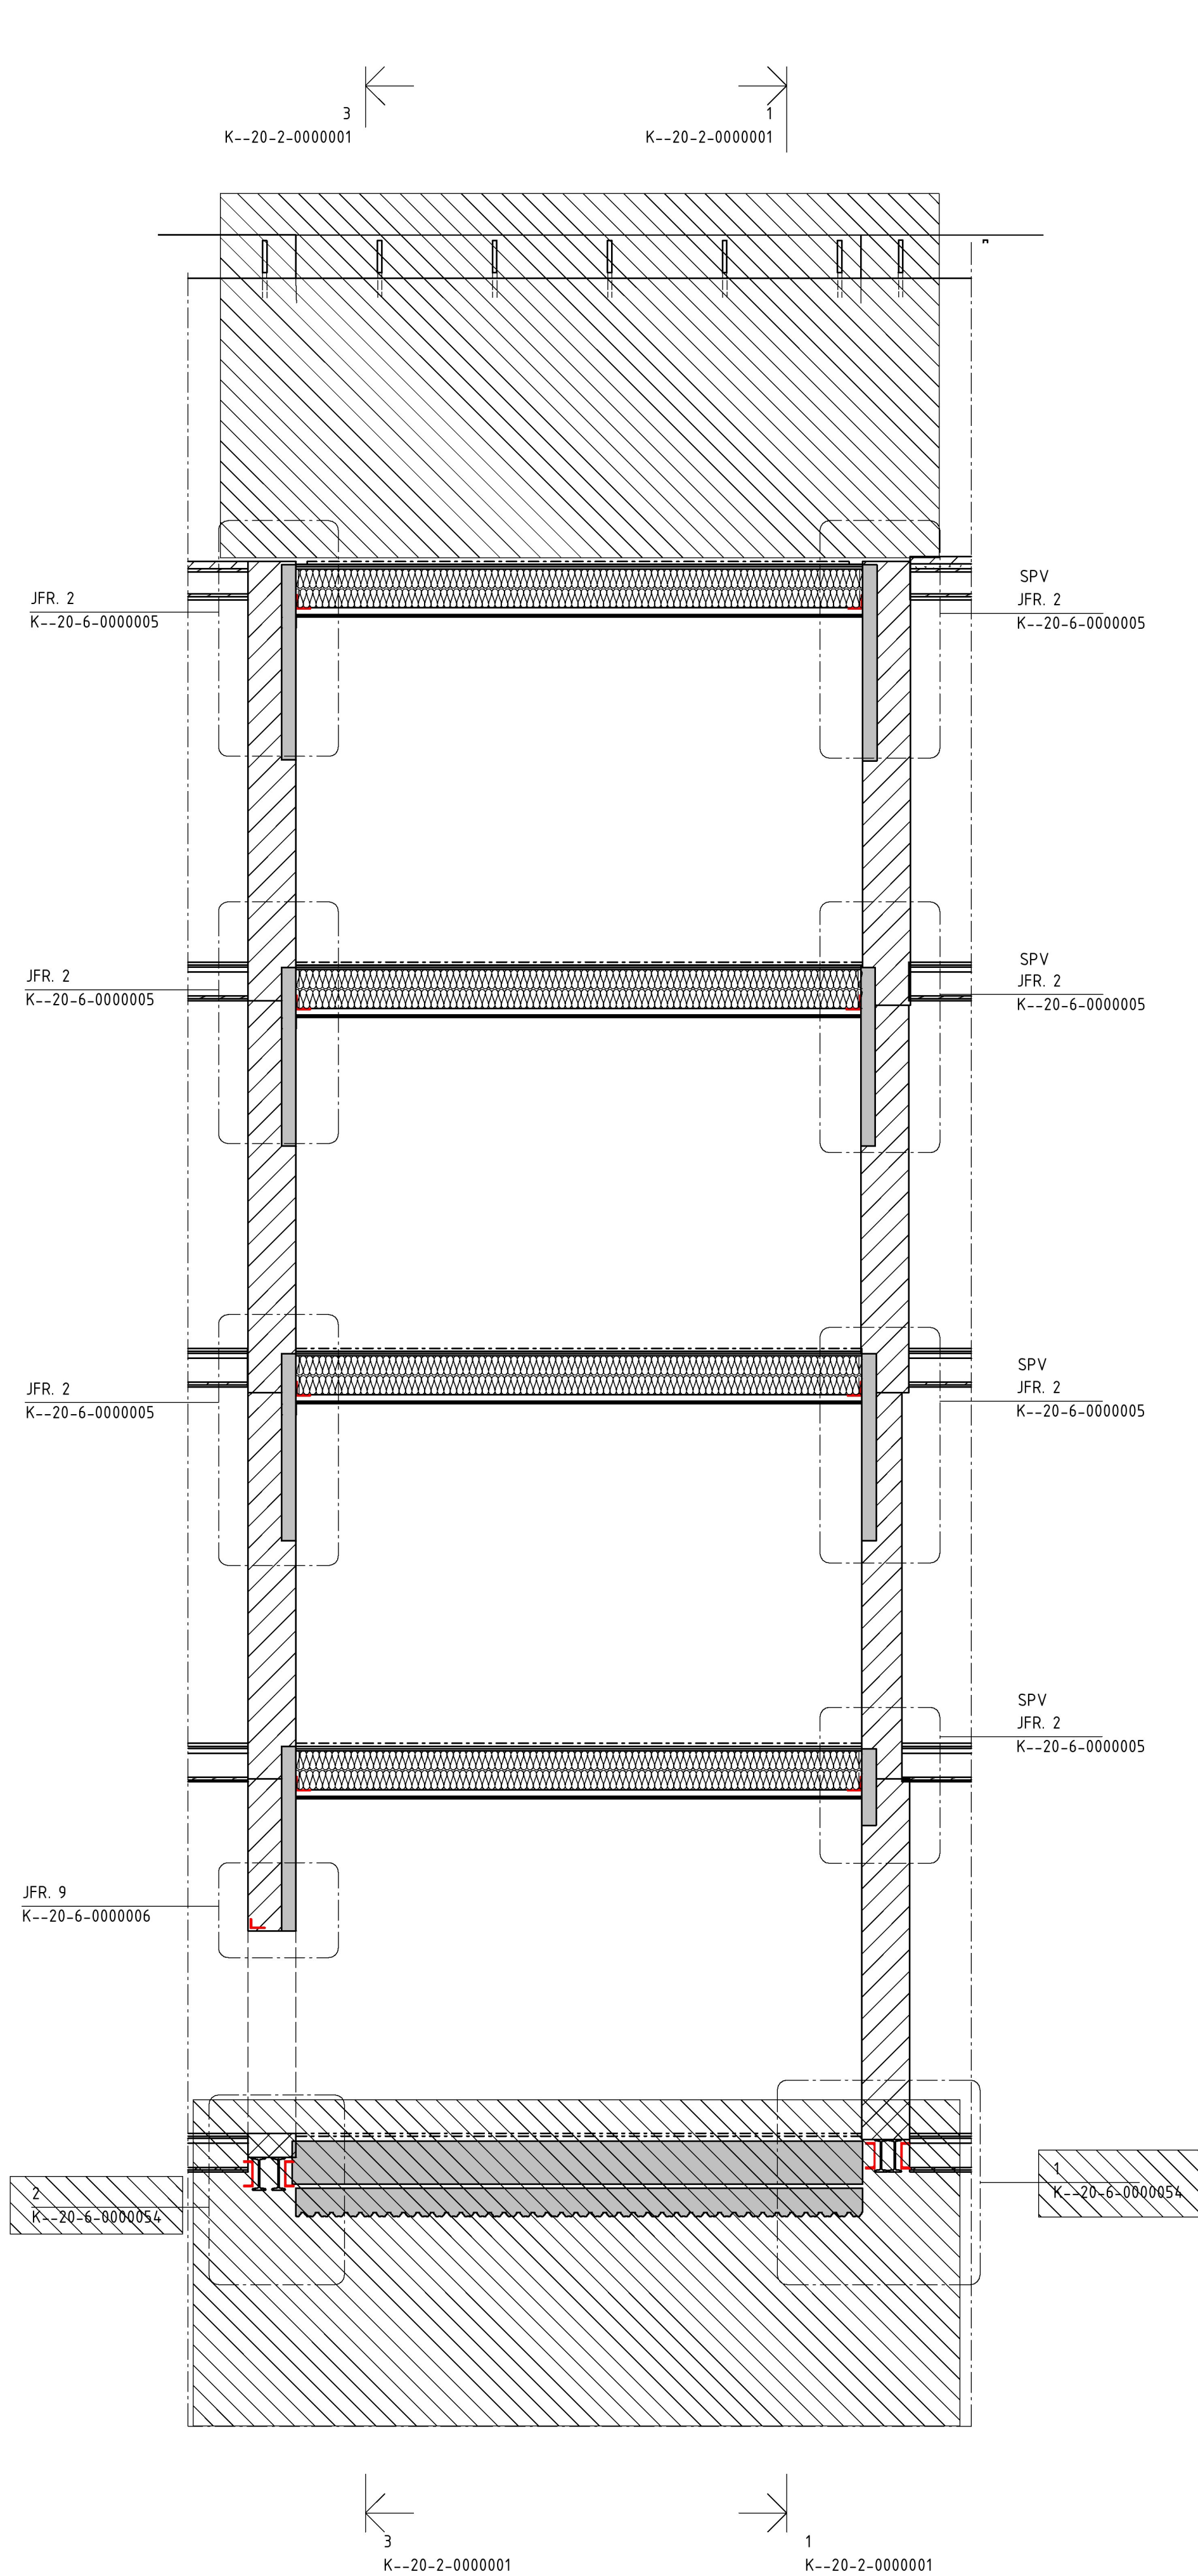

2 1 : 50
SEKTION

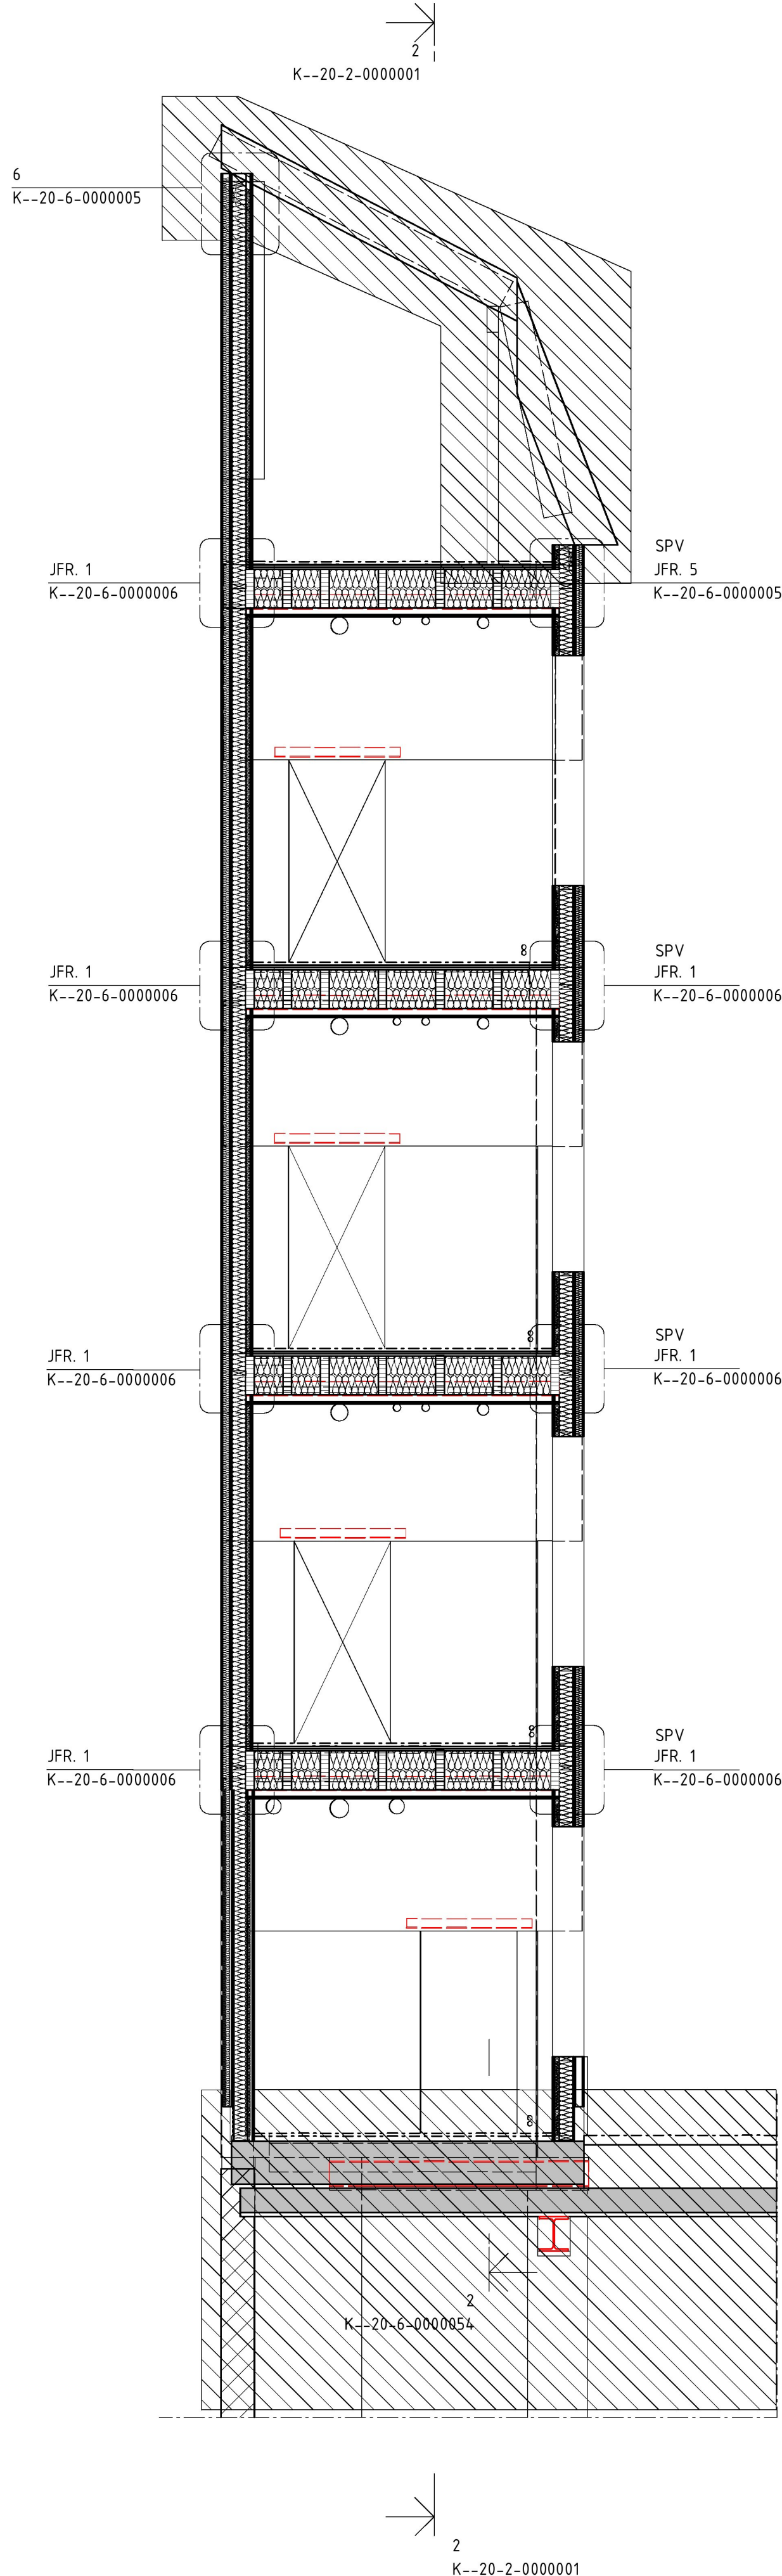

3 1 : 50
SEKTION

