

FÖRKLARINGAR



SE RITNING A-40-1-04

FÖRESKRIFTER

SE RITNING A-40-1-04

HÄNVISNINGAR

SE RITNING A-40-1-04

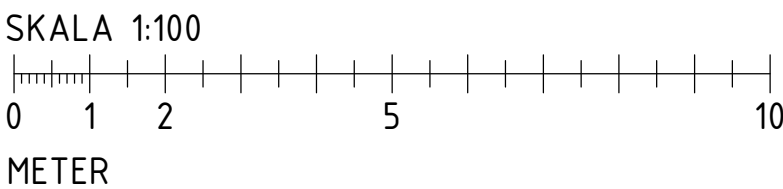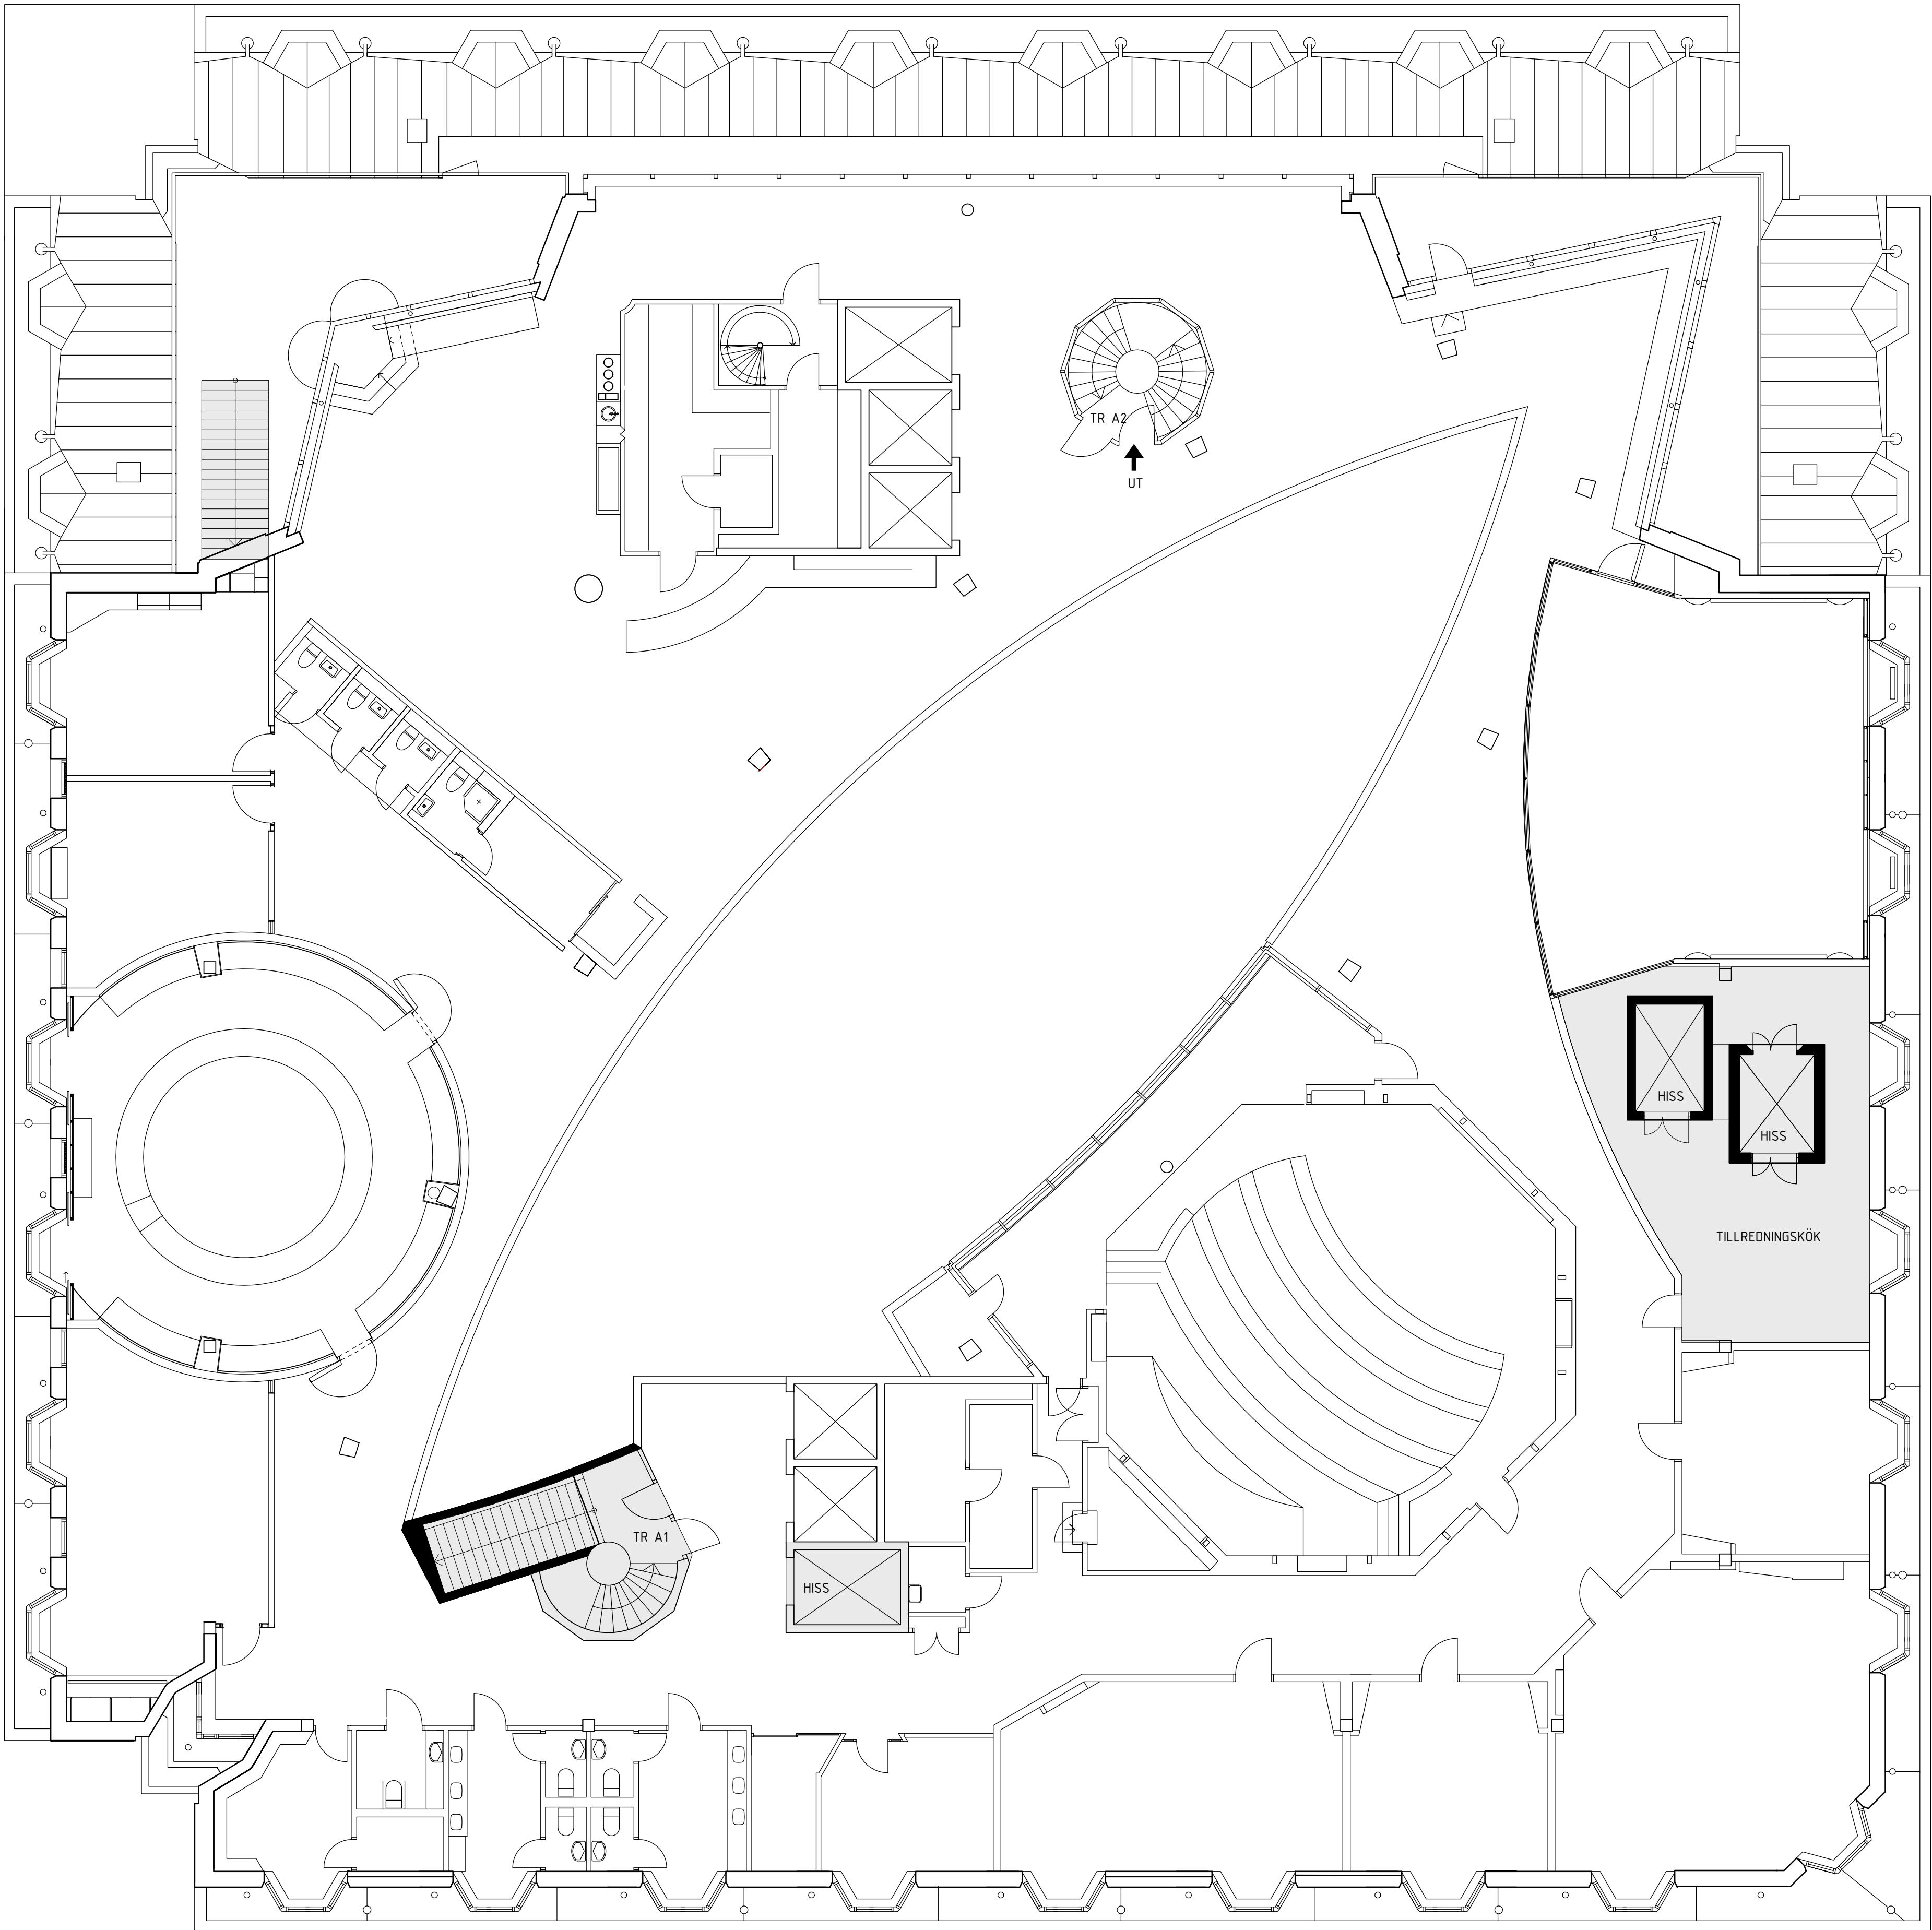

BL A-PM 01		2020-08-11	ADA
BET	ÄNDRINGEN AVSER	DATUM	SIGN
BYGGLOVSHANDLING			
KV. ÖVERKIKAREN 30			
ÖVERKIKAREN AB			
A Wingårdh Arkitektkontor AB Katarinavägen 11, 701 45 STOCKHOLM		Tel: +46 (0)80 788 10 000	
UPPDRAG NR 1013.001		RITADKONSTR. AV S. MANGILI	HÄNDELAGGARE S. MANGILI
DATUM 2020-06-08		ANSVARIG JOSEFIN LARSSON	
OM- OCH TILLBYGGNAD KONTORSHUS PLAN 12			
SKALA A1 1:100 A3 1:200		NUMMER A-40-1-12	
		BET A	