

FÖRKLARINGAR



SE RITNING A-40-2-01

FÖRESKRIFTER

SE RITNING A-40-2-01

HÄNVISNINGAR

SE RITNING A-40-2-01

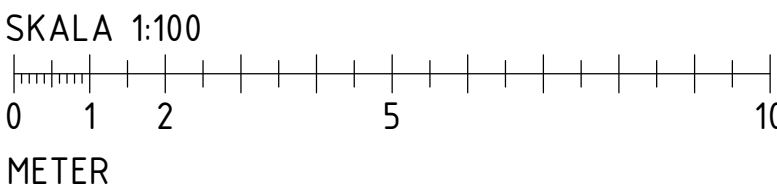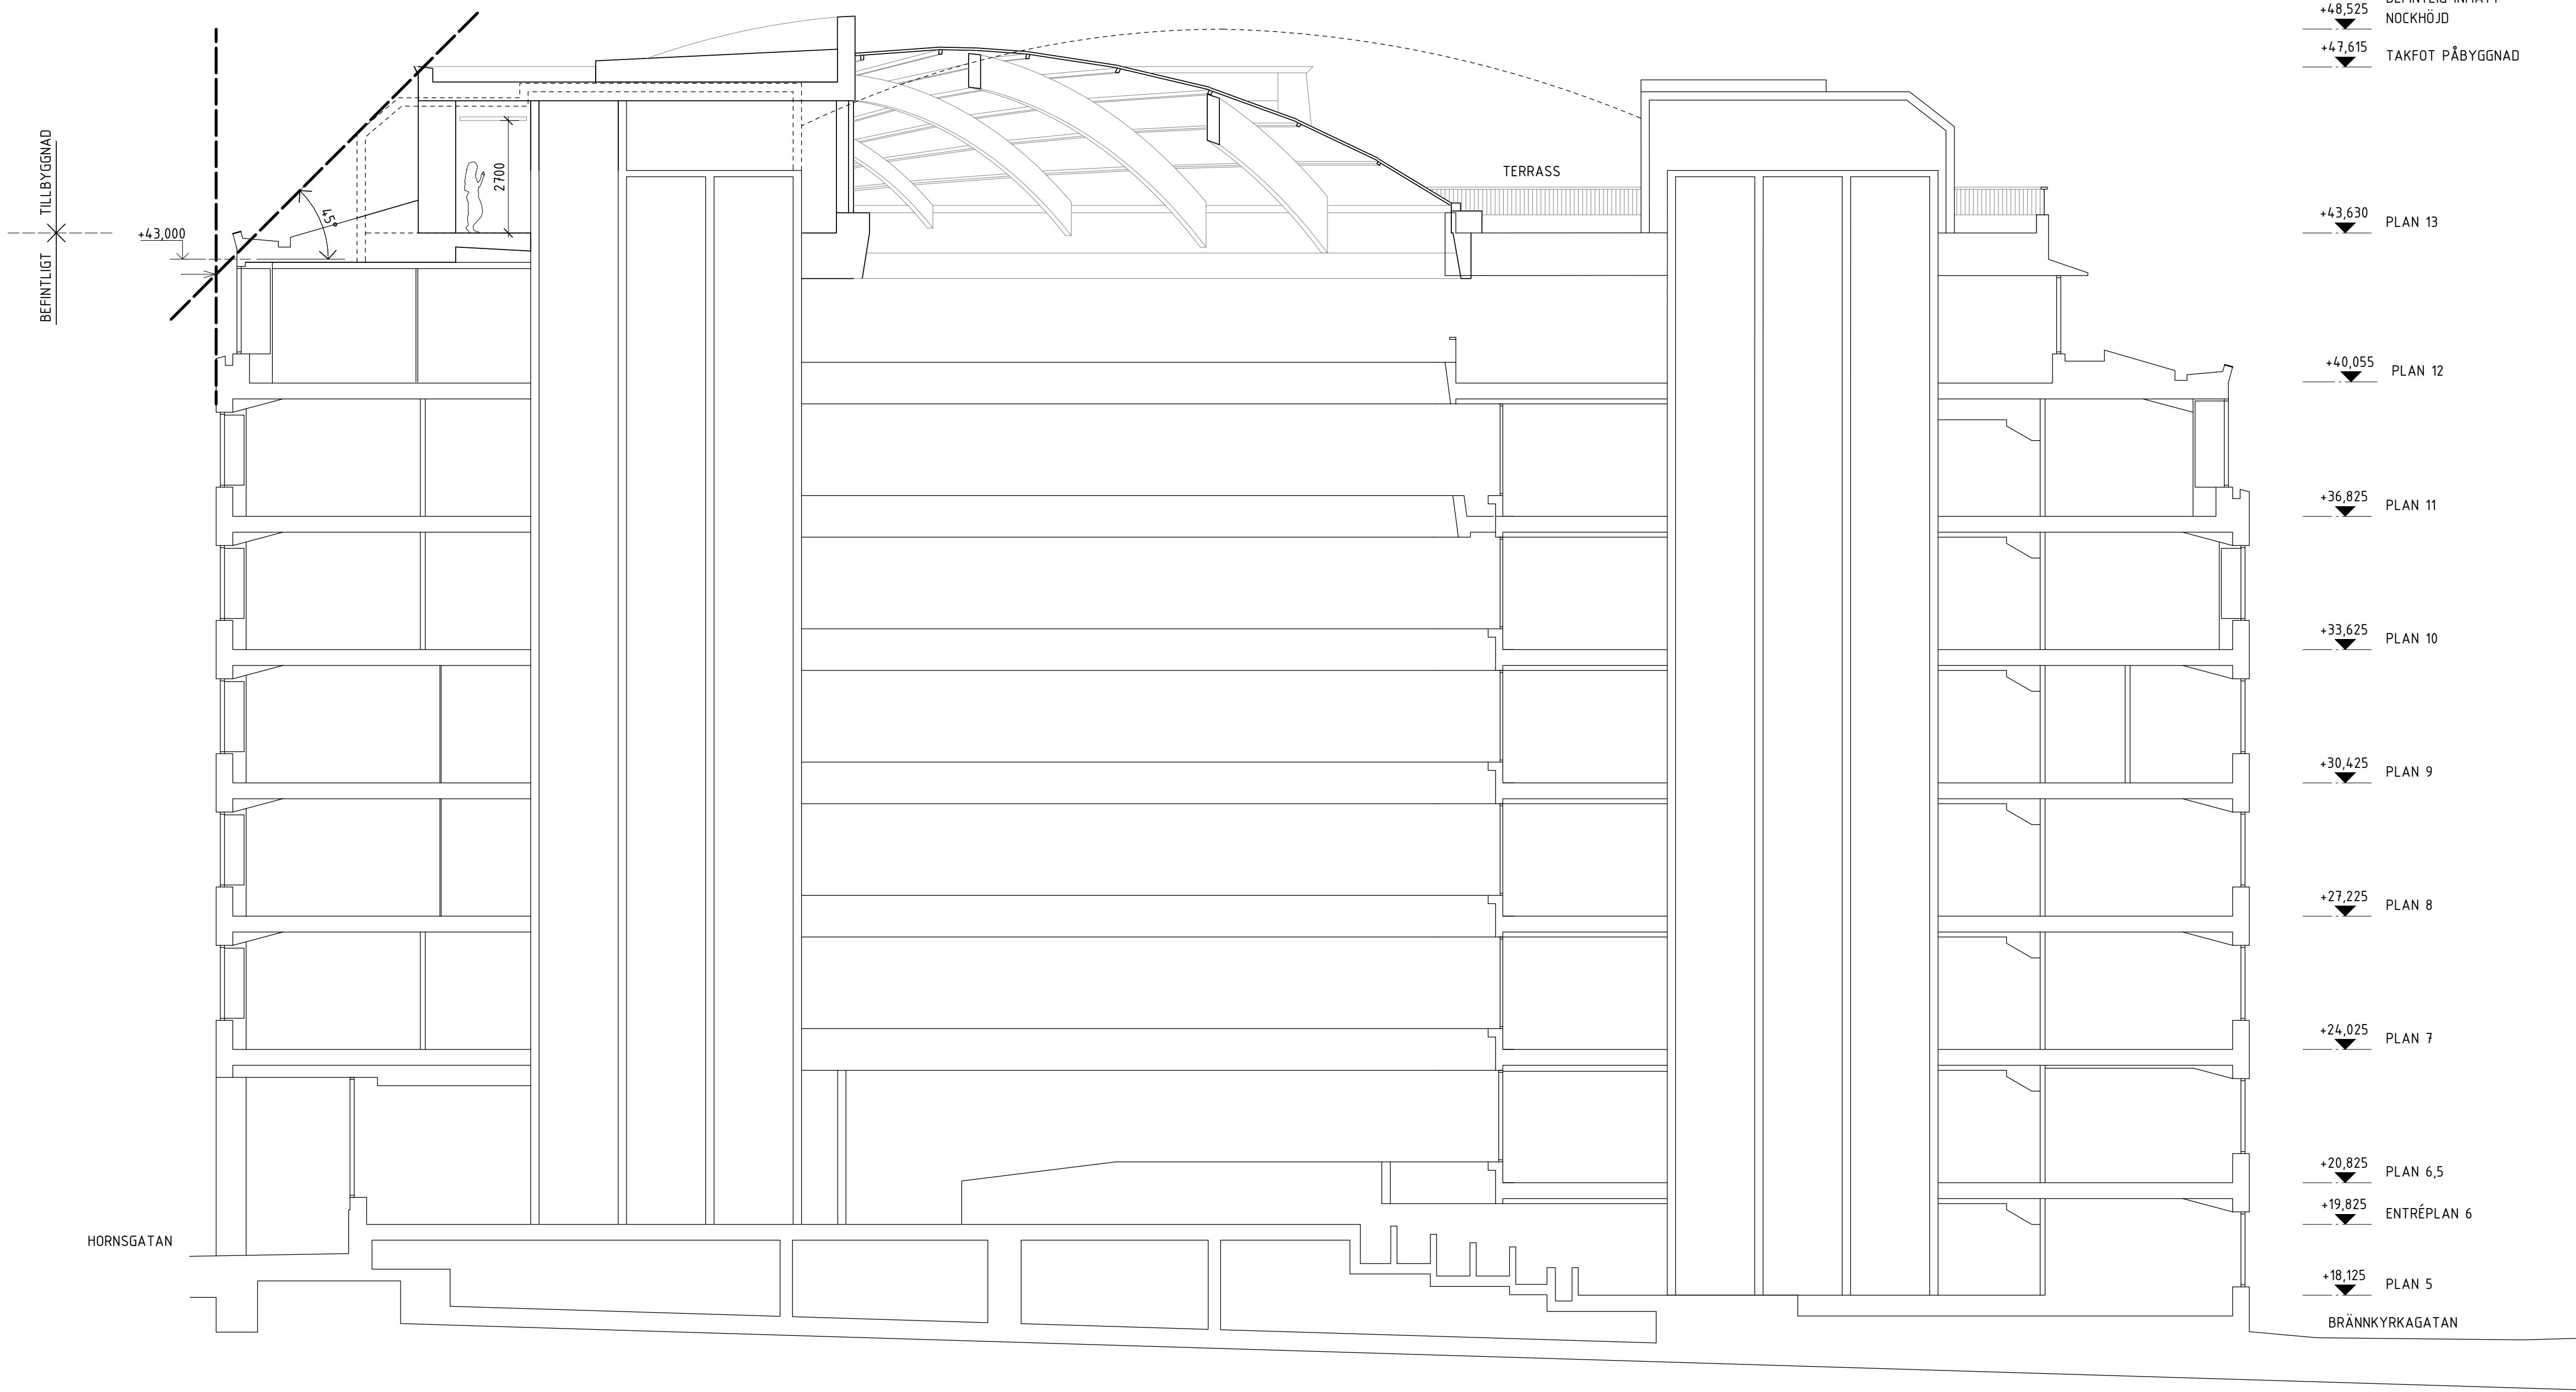

A	BL A-PM 01	2020-08-11	ADA
BET	ANDRINGEN AVSER	DATUM	SIGN
BYGGLOVSHANDLING			
KV. ÖVERKIKAREN 30			
ÖVERKIKAREN AB			
<input checked="" type="checkbox"/>	A Wingårdh Arkitektkontor AB Katarinavägen 11, SE-101 78 STOCKHOLM		tel: +46 (0)80 388 10 000
UPPDRAG NR 1013.001		RITADKONSTR. AV A. DAHLBERG	HÄNDELÄGGARE S. MANGILI
DATUM 2020-08-11		ANSVARIG JOSEFIN LARSSON	
OM- OCH TILLBYGGNAD KONTORSHUS SEKTION C-C			
SKALA A1 1:100 A3 1:200	NUMMER A-40-2-03		BET A