

FÖRKLARINGAR


SE RITNING A-40-2-01

FÖRESKRIFTER

SE RITNING A-40-2-01

HÄNVISNINGAR

SE RITNING A-40-2-01

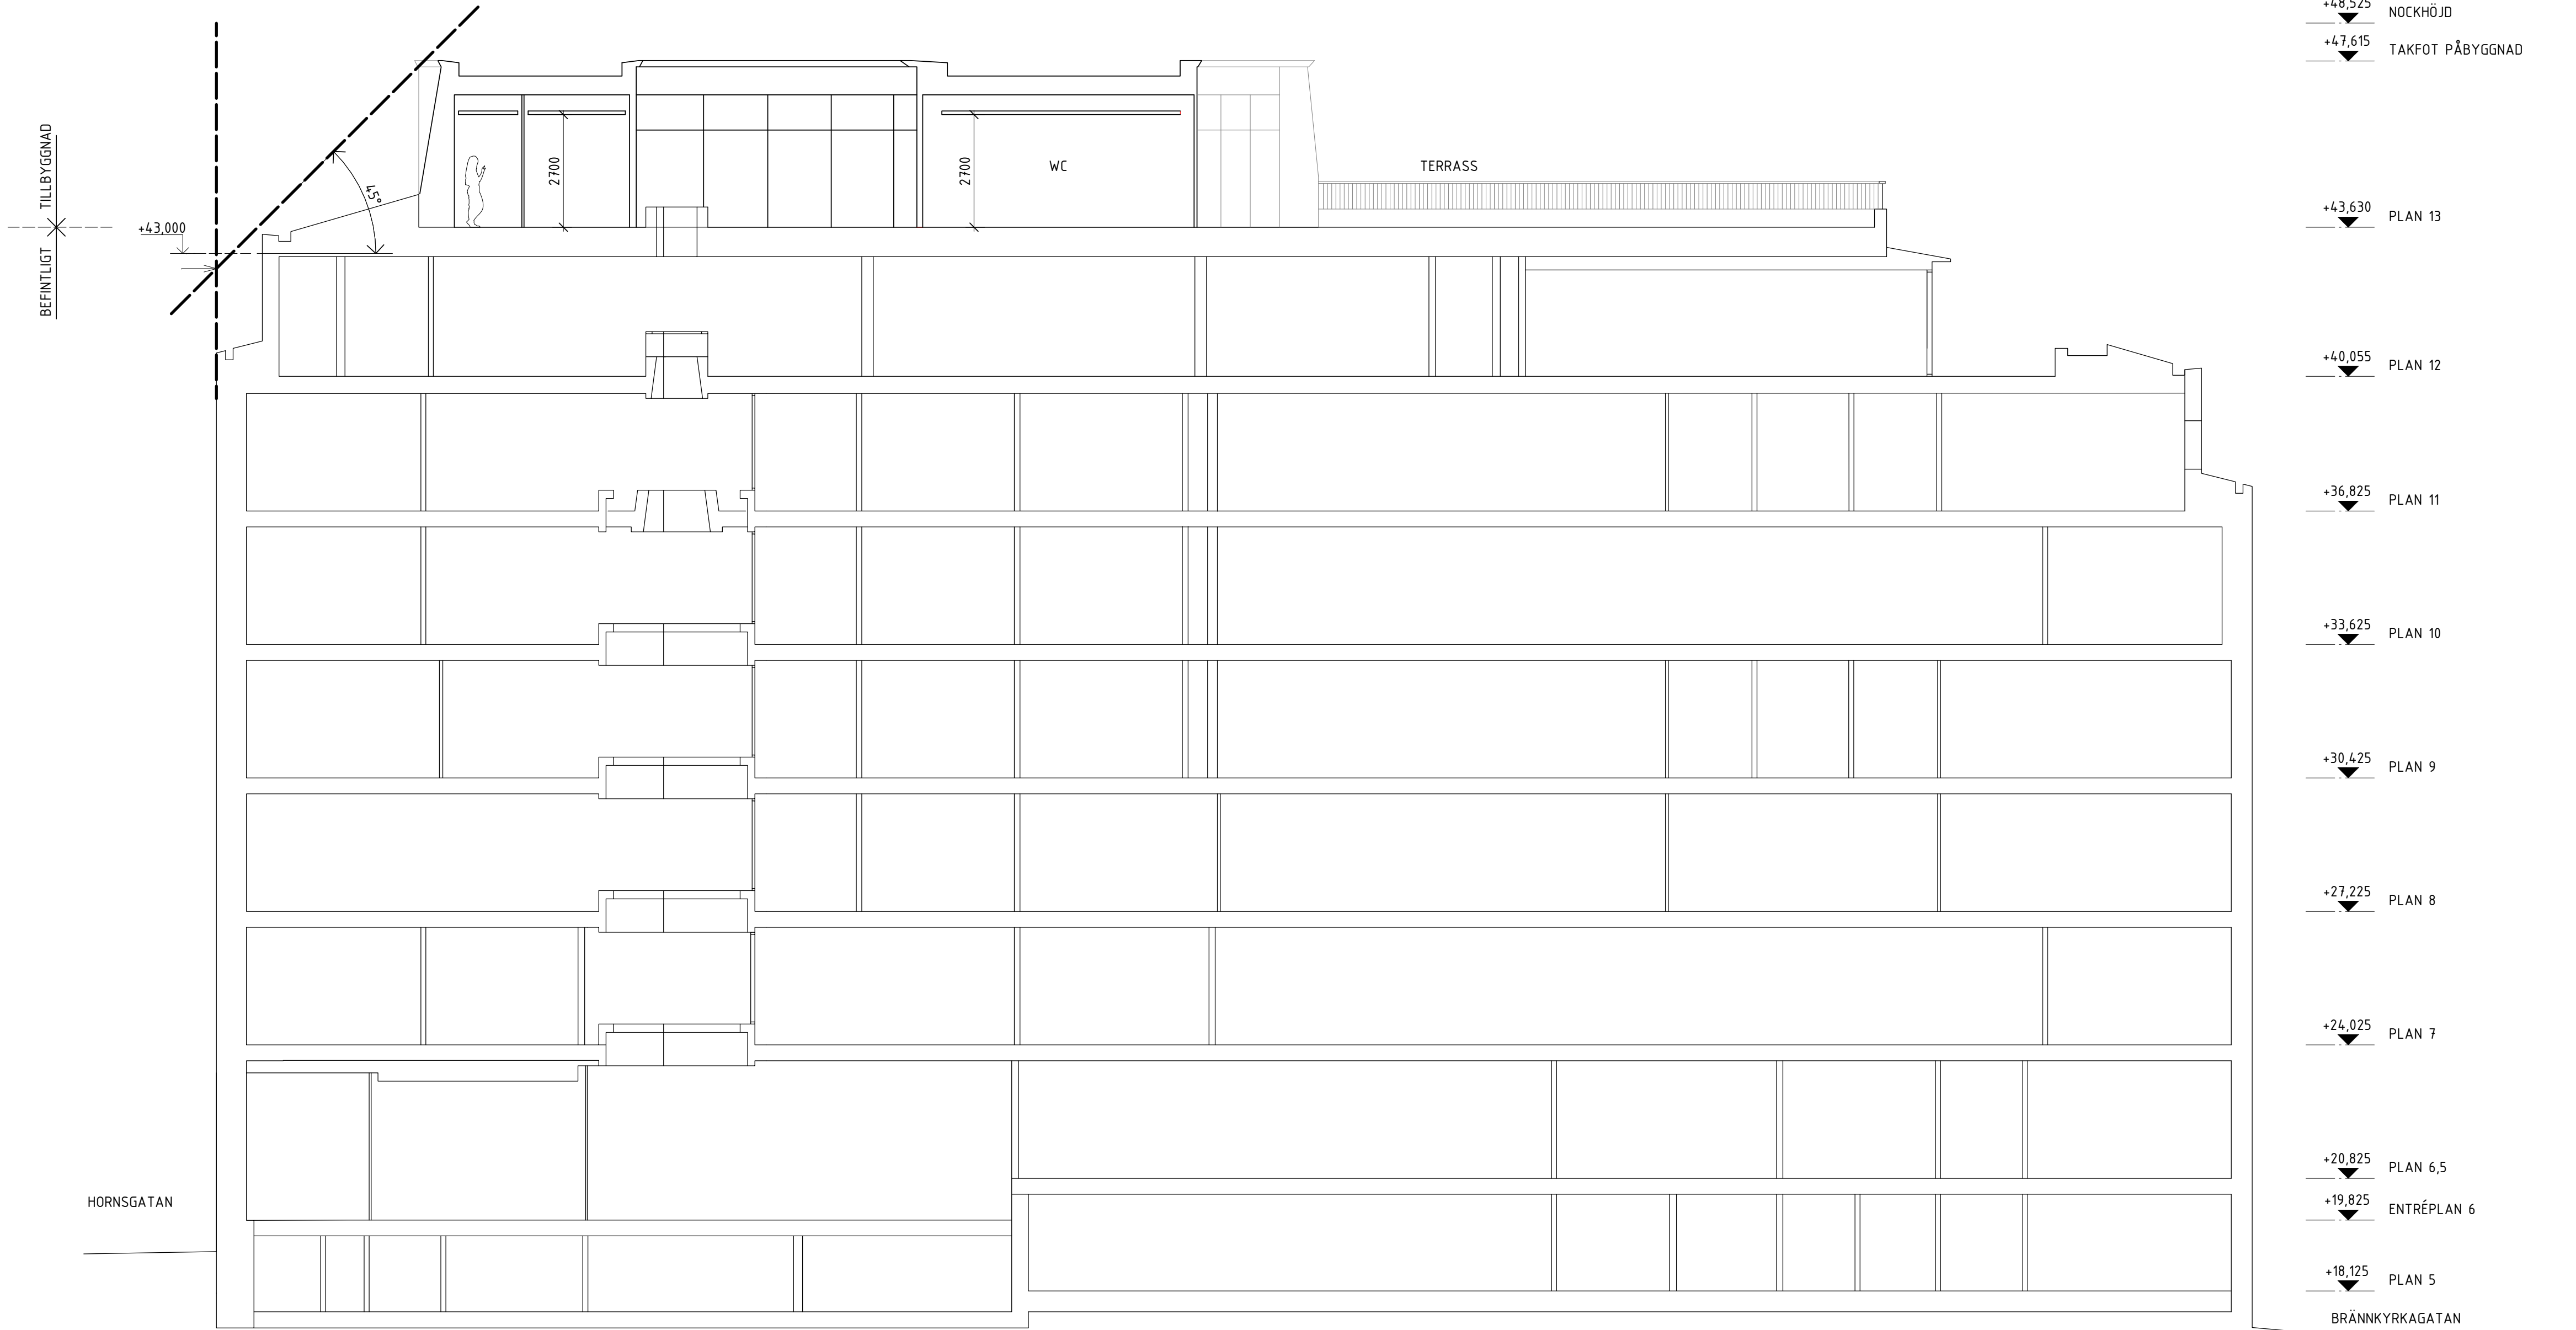

+48.525 BEFINTLIG INMÄTT
NOCKHÖJD
+47.615 TAKFOT PÅBYGGNAD

+43.630 PLAN 13

+40.055 PLAN 12

+36.825 PLAN 11

+33.625 PLAN 10

+30.425 PLAN 9

+27.225 PLAN 8


+24.025 PLAN 7

+20.825 PLAN 6,5

+19.825 ENTRÉPLAN 6

+18.125 PLAN 5

BRÄNNKYRKAGATAN

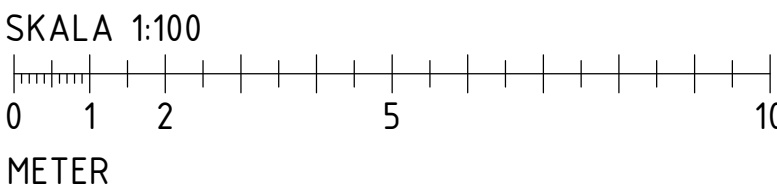

BL A-PM 01		2020-08-11	ADA
BET	ANDRINGEN AVSER	DATUM	SIGN
BYGGLOVSHANDLING			
KV. ÖVERKIKAREN 30			
ÖVERKIKAREN AB			
<input checked="" type="checkbox"/>	A Wingårdh Arkitektkontor AB Katarinavägen 11, 113 45 STOCKHOLM		TEL: +46 (0)80 388 10 000
UPPDRAG NR	RITAD/KONSTR. AV	HÄNDELÄGGARE	
1013.001	A. DAHLBERG	S. MANGILI	
DATUM	ANSVARIG		
2020-08-11	JOSEFIN LARSSON		
OM- OCH TILLBYGGNAD KONTORSHUS SEKTION D-D			
SKALA	NUMMER	BET	
A1 1:100	A-40-2-04	A	
A3 1:200			