


B
A-40-2-101

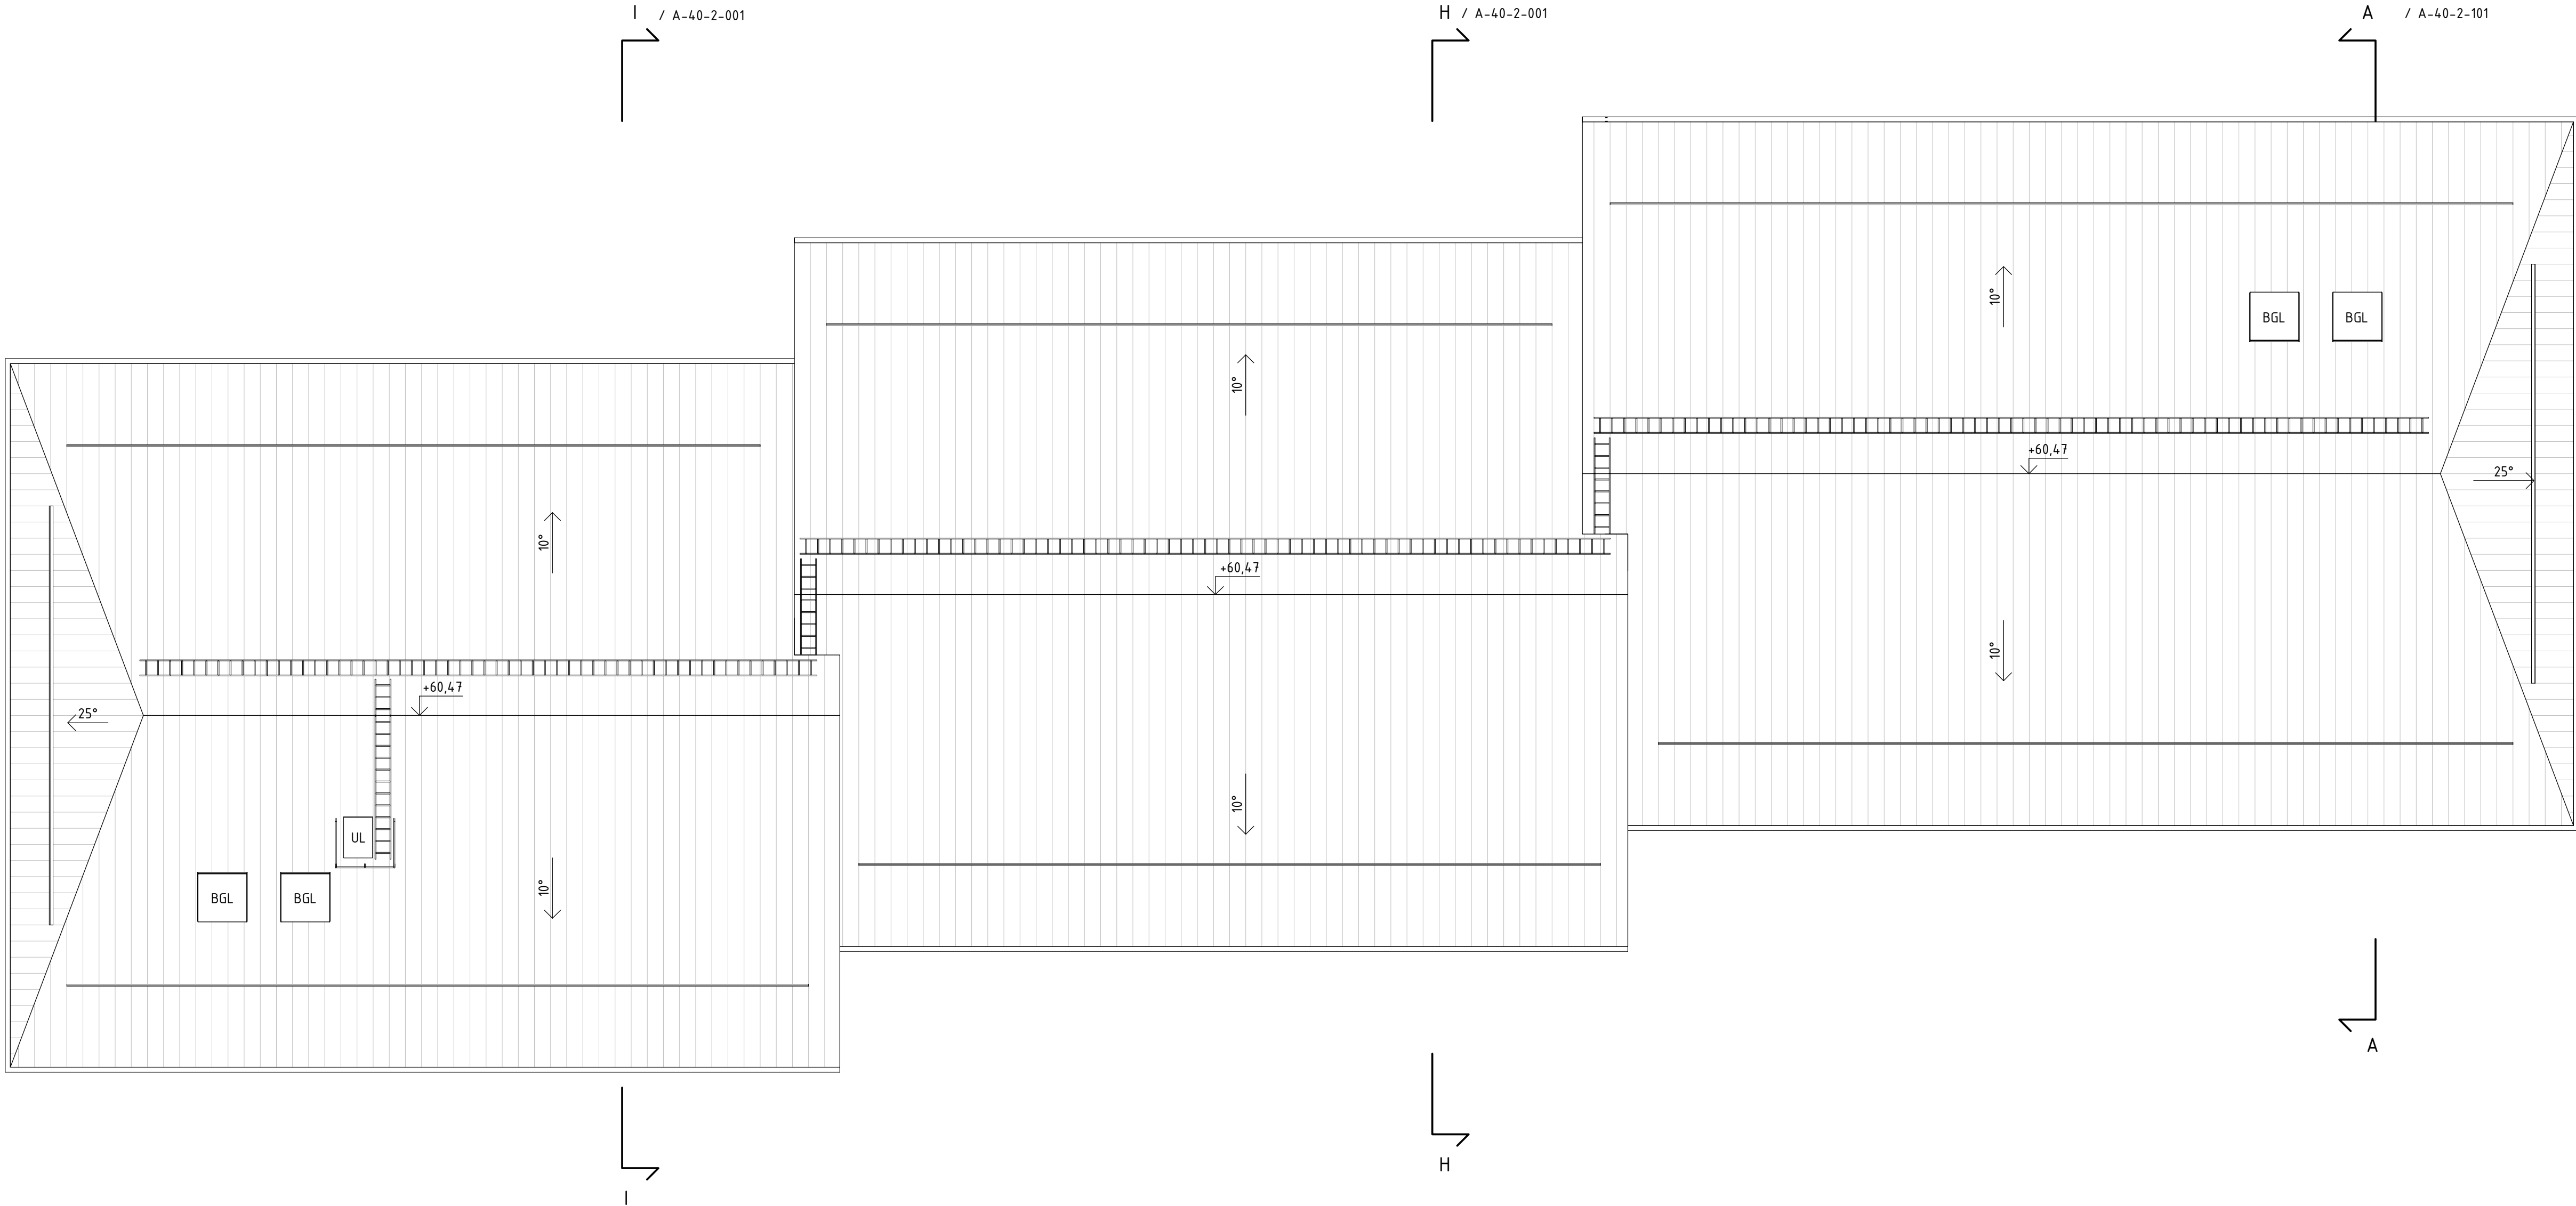

B
A-40-2-101

A
A-40-2-101

H
A-40-2-101

I
A-40-2-101

H
A-40-2-101

A
A-40-2-101

FÖRKLARINGAR

ALLA MÅTT I MILLIMETER

PLUSHÖJDER I METER
PLUSHÖJDER INVÄNDIGT AVSER FÄRDIGT GOLV
HÖJDSYSTEM RH2000

—•— BRANDCELLSGRÄNS EI60
➔ UTRYMNINGSVÄG

EL SCHAKT INNEHÅLLANDE EL
FRD FÖRRÅD
G GARDEROB
K/F KYLSKÅP/FRYS
KH KAPPHYLLA
MS MEDIASKÅP
ST STÅD
ABK ARMBÄGSKONTAKT
☑ SPIS MED UGN

TM TVÄTTMASKIN
TT TORKTUMLARE
TS TORKSKÅP

UL UPPSTIGNINGSLUCKA
BGL BRANDGASLUCKA

LÄGENHETSNUMRERING

1-1101
LGH NR.
VÄNING
HUS


FÖRESKRIFTER

-

HÄNVISNINGAR

SEKTIONER A-40-2-01 TILL A-40-2-30
FASADER A-40-3-11 TILL A-40-3-32
DETALJER A-42-6-01
LA-RITNING L-30-1-01
L-30-1-02
L-30-2-10

UTVÄNDIG MATERIAL- OCH KULÖRBESKRIVNING

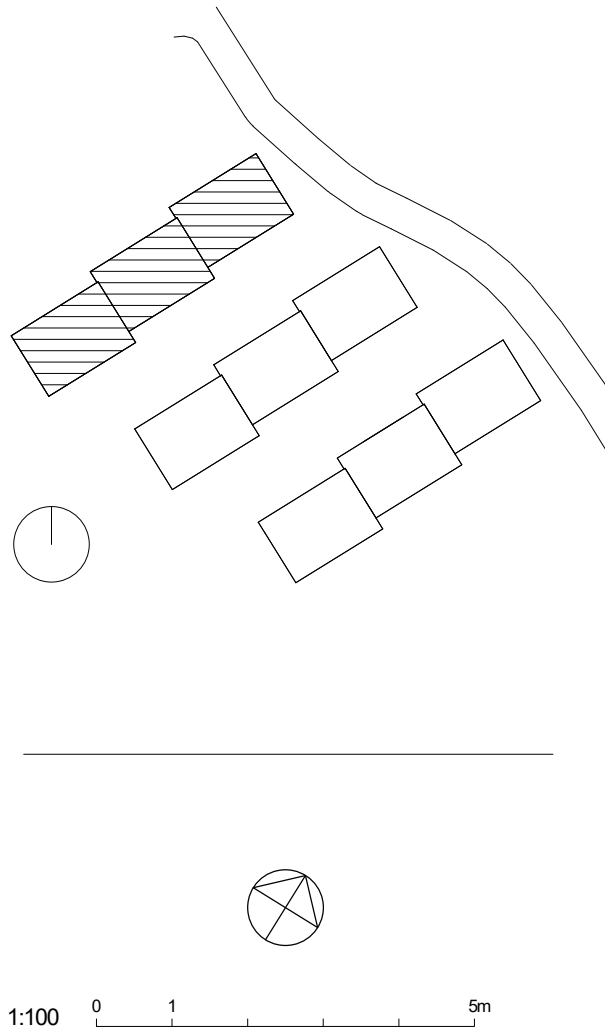

A	taksäkerhet, höjdsättning	FEV	2020-08-14
BET	ÄNDRINGEN AVSER	SIGN	DATUM
BYGGLOVHANDLING			
JÄRNTORGET			
JÄRNTORGET BOSTAD AB, BOX 1267, 172 25 SUNDBYBERG			
X A	Hermansson Hiller Lundberg Arkitekter AB	tel 08 410 509 00	
E	Rejlers	tel 0771-78 00 00	
K	Tyréns AB	tel 010-452 20 00	
L	Bjerkings	tel 010-211 86 85	
V	P O Andersson Konstruktionsbyrå AB	tel 08-98 78 60	
VA	Bjerkings	tel 010-211 80 00	
UPPDRAG NR 121003	RITAD AV FEV	HANDLÄGGARE FEV	
DATUM 2020-07-03	ANSVARIG Andreas Hiller		
TRILLING, KÄRRTORP			
FASTIGHET: SKÄGGENÄS 2			
Hus 1 Takplan			
SKALA A1 1:100 A3 1:200	NUMMER A-40-1-106	BET A	