

FÖRKLARINGAR:

PLUSHÖJDER ANGES I METER
HÖJDSYSTEM RH 2000
ALLA MÅTT I MILLIMETER OM EJ ANNAT ANGES

FASADMATERIAL:
TRÅPANEL ENL RITNING
PANEL SKALL UPPFYLLA KRAVEN ENL
SP FIRE 105

KULÖRER:
PANEL INKL MODULAVSKILJANDE BLECK,
BARRGRÖN NCS 7010-G30Y

ENTRÉ FALU LJUSRÖD NCS 2570-Y60R

SOCKEL:
SKIVMATERIAL TYP STENI TERRA ELLER LIKV.
GRÅ KULÖR "GREY"

UTSIDA FÖNSTER o FÖNSTERBLECK
LJUST GRÖNA NCS 4030-G70Y

ENTRÉPARIER:
LACKERAD I KULÖR LIKA ENTRÉ
FALU LJUSRÖD NCS 2570-Y60R
DÖRRAR OCH FÖNSTER VID ENTRÉ ENL
FASADSRITNING
FALU LJUSRÖD NCS 2570-Y60R

UTRYMNINGSDÖRRAR I FASADLIV.
LACKADE NCS 7010-G30Y
PANEL o MÅLNINGSBEHANDLING LIKA FASAD.
NCS 7010-G30Y

TAKAWATTNING:
BARRGRÖN NCS 7010-G30Y

SKÄRMTAK ÖVER ENTRÉ:
BANDTÄCKT PLÅTTAK,
SVART MATT NCS 9000-N
UNDERSIDA I KULÖR ENL RESP ENTRÉ

ÖVRIGA TAK:
SKIFFERGRÅ PAPPTAKTÄCKNING

TAKSÄKERHETSANORDNINGAR:
SVART MATT NCS 9000-N

ENTRÉ:
KONSTRUKTION I BRANDIMPREGNERAT LIMTRÄ

TRAPPA o GÅNGBRYGGA I TRÄ

RÄCKE: SMIDESRÄCKE, SVART NCS 9000-N



mot sydväst
1:100




mot nordöst
1:100



mot sydost
1:100



mot nordväst
1:100

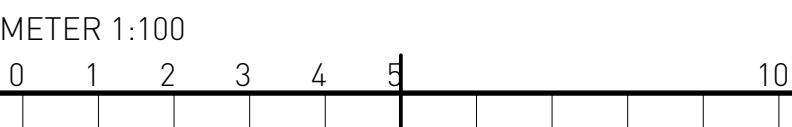

BET	ANT	ÄNDRINGEN AVSER	DATUM	SIGN
Bygglov				
<div><div></div><div>3</div><div>2</div><div>1</div></div>				
Stockholmshem				
ÅRSTA 1:1				
A	BRUNNBERG & FÖRSHED	ARKITEKTKONTOR AB	TEL 08 - 617 61 00	
K	XXX	XXX	TEL 08 - 617 61 00	
V	XXX	XXX	TEL 08 - 617 61 00	
E				
L				
UPPDRAG NR	SHM161	RITAD/KONSTR AV	SOCA	HANDLÄGGARE
DATUM	2020-08-11	ANSVARIG	POOL	XIHO
FASADER				
Fasader				
SKALA	A1/A3	NUMMER		BET
1:100/ 1:200		A-40-3-10		

FÖRKLARINGAR:

PLUSHÖJDER ANGES I METER
HÖJDSYSTEM RH 2000
ALLA MÅTT I MILLIMETER OM EJ ANNAT ANGES



HÄNGRÄNNA

TAKTASSAR
45 x 120

STUPRÖR I KULÖR
LIKA FASAD

LISTVERK
45 x 70 hyvlat

VENTDON FM KULÖR
LIKA FASAD

PLÅTAVTÄCKNING
VID HORISONTELL
ELEMENTSKARV

FINSÅGAD
STÅENDE SLÄTSPONT
21 x 110(120)

FÖNSTERBLECK I
KULÖR LIKA FASAD

ÖVER FÖNSTER
FINSÅGAD
LIGGANDE SLÄTSPONT
21x110 (120)

SOCKELSKIVA

METER 1:100
0 1 2 3 4 5 10

BET	ANT	ÄNDRINGEN AVSER	DATUM	SIGN
Bygglov				
<div><div></div><div>3</div><div>2</div><div>1</div></div>				
Stockholmshem				
ÅRSTA 1:1				
A	BRUNNBERG & FÖRSHED	ARKITEKTKONTOR AB	TEL 08 - 617 61 00	
K	PLINSHOLMS STRAND 135	112 48 STOCKHOLM	info@brunnbergforshed.se	TEL 08 -
V				Ø
E				
L				
UPPDRAG NR	SHM161	RITAD/KONSTR AV	UP	HANDLÄGGARE
DATUM	2020-08-11	ANSVARIG	POOL	XIHO
A-42-2 YTTERVÄGGSSNITT				
Ytterväggssnitt				
SKALA	A1/A3	NUMMER		BET
1:100/ 1:200		A-42-2-01		