




SAMTLIGA MÅTT KONTROLLERAS PÅ PLATS
ANPASSAS EFTER BEF. AGGREGAT

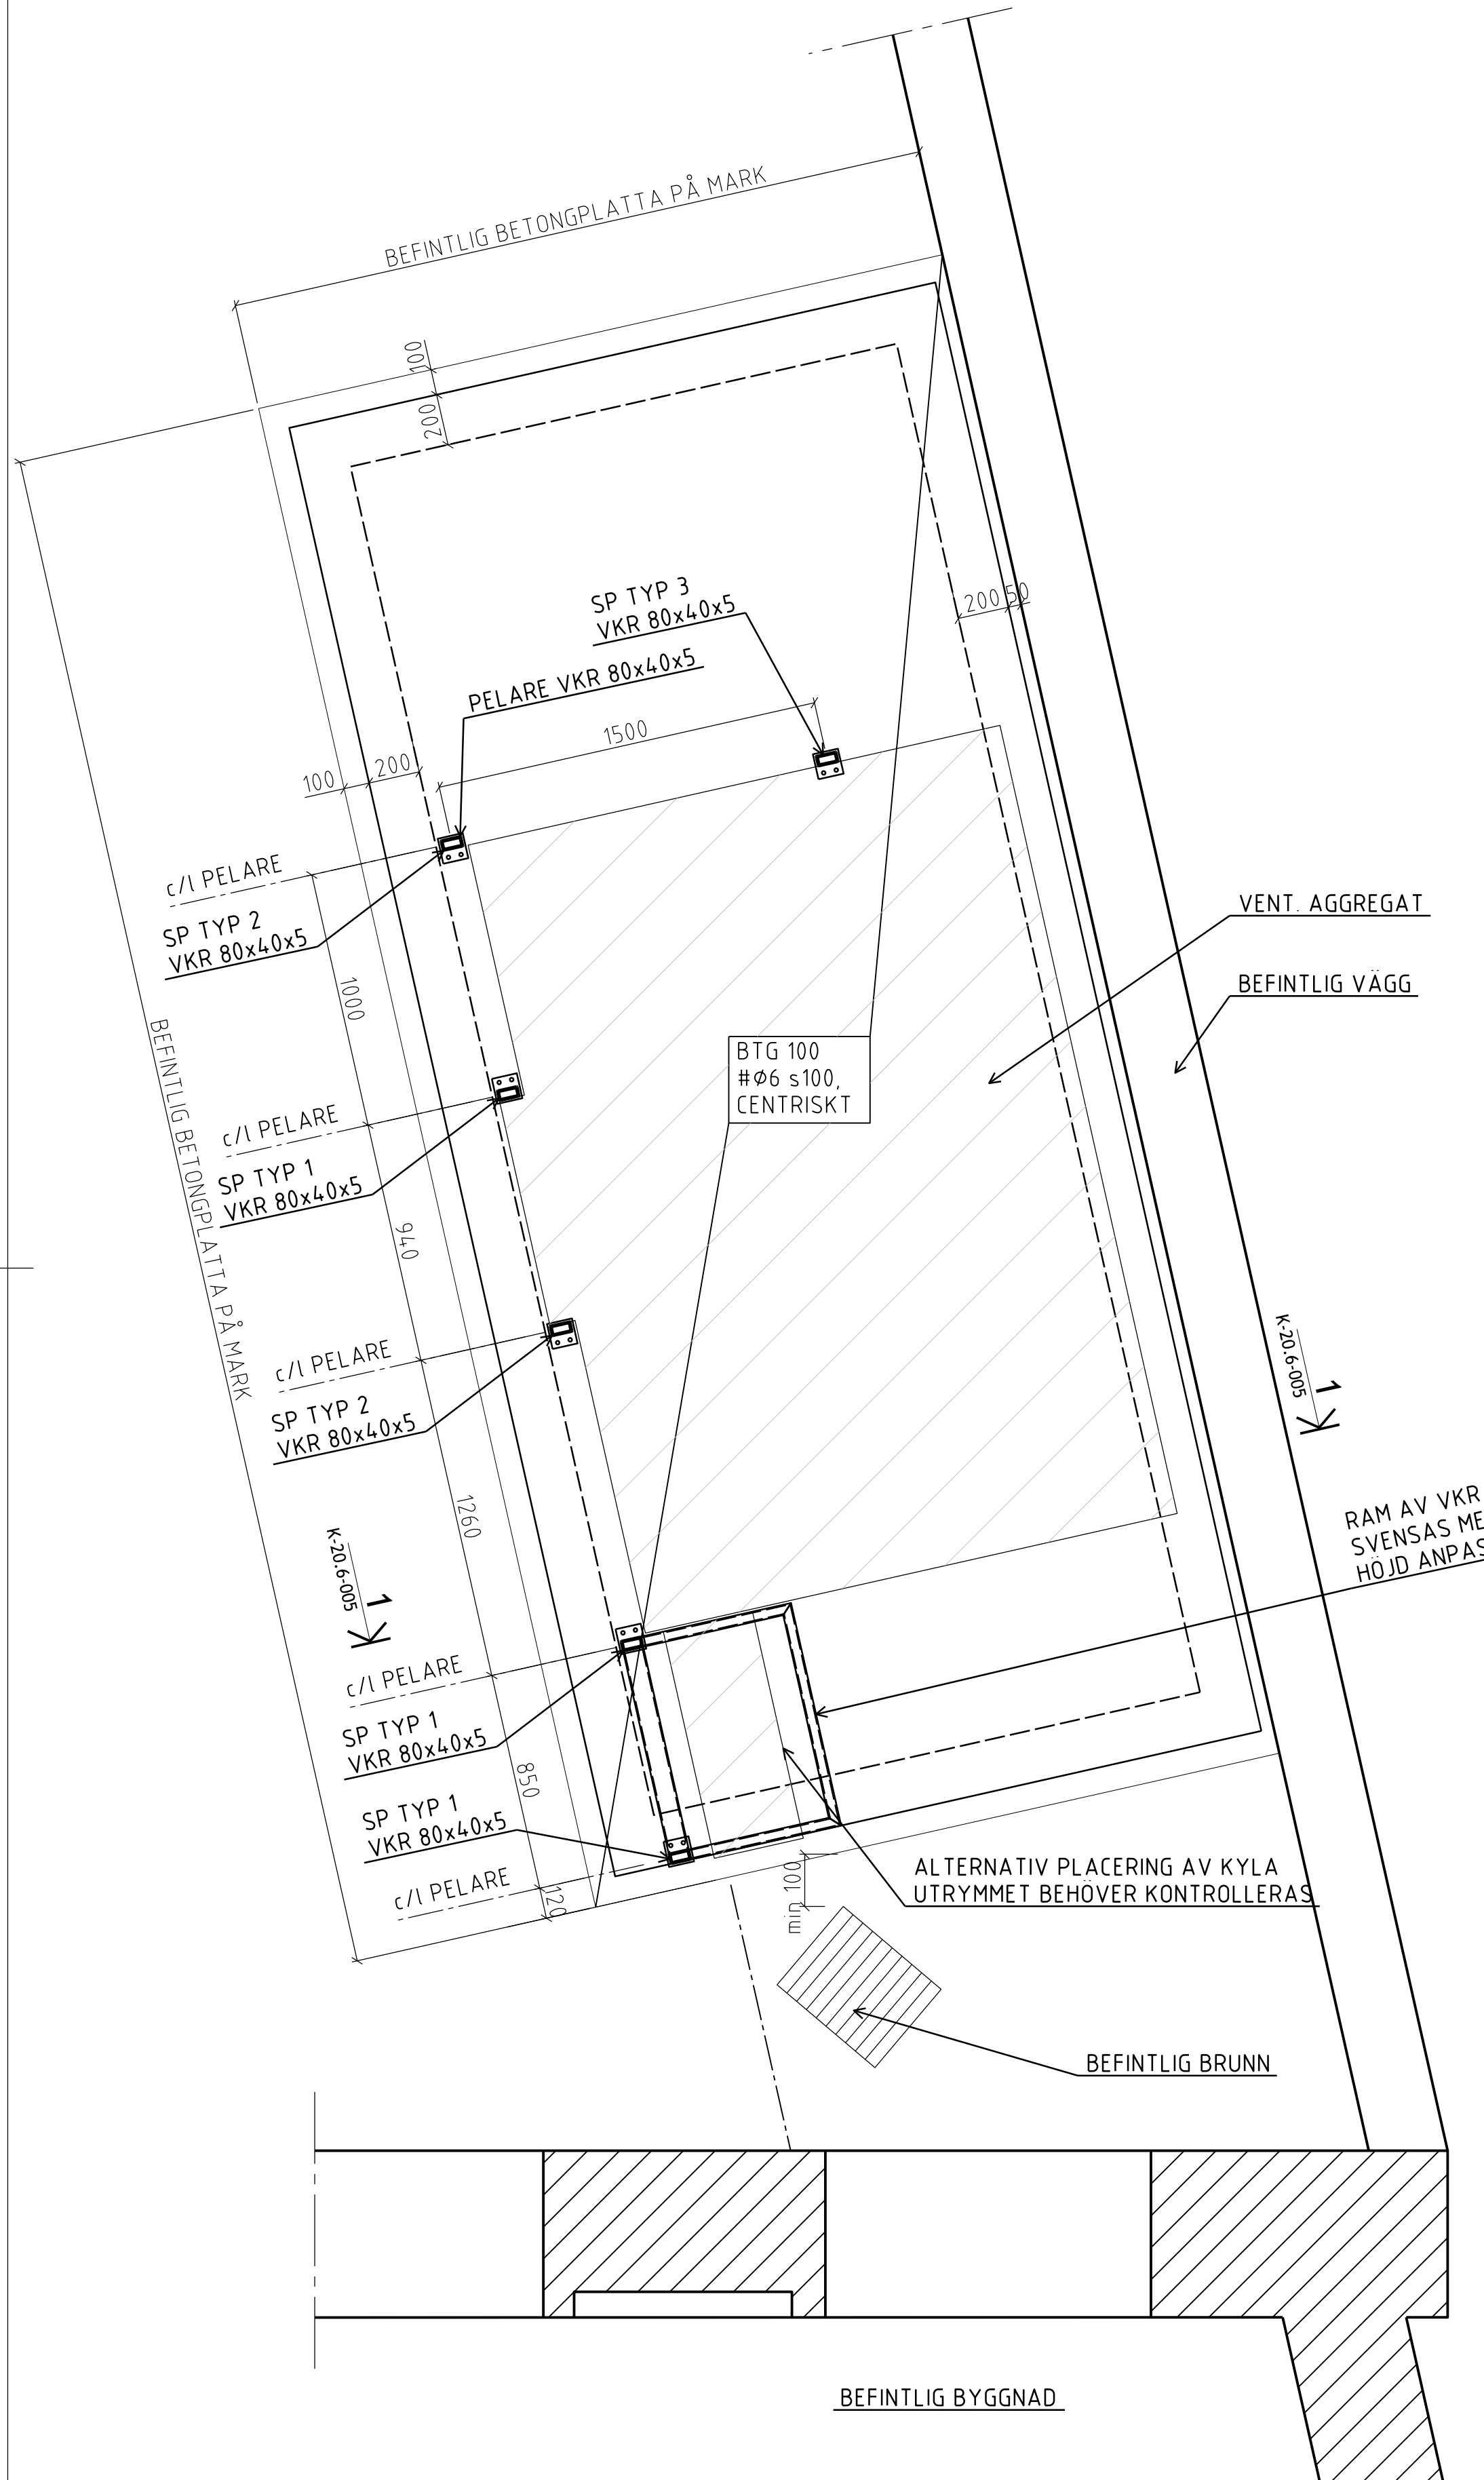

1 1:20
GRUNDPLAN FLÄKTRUM

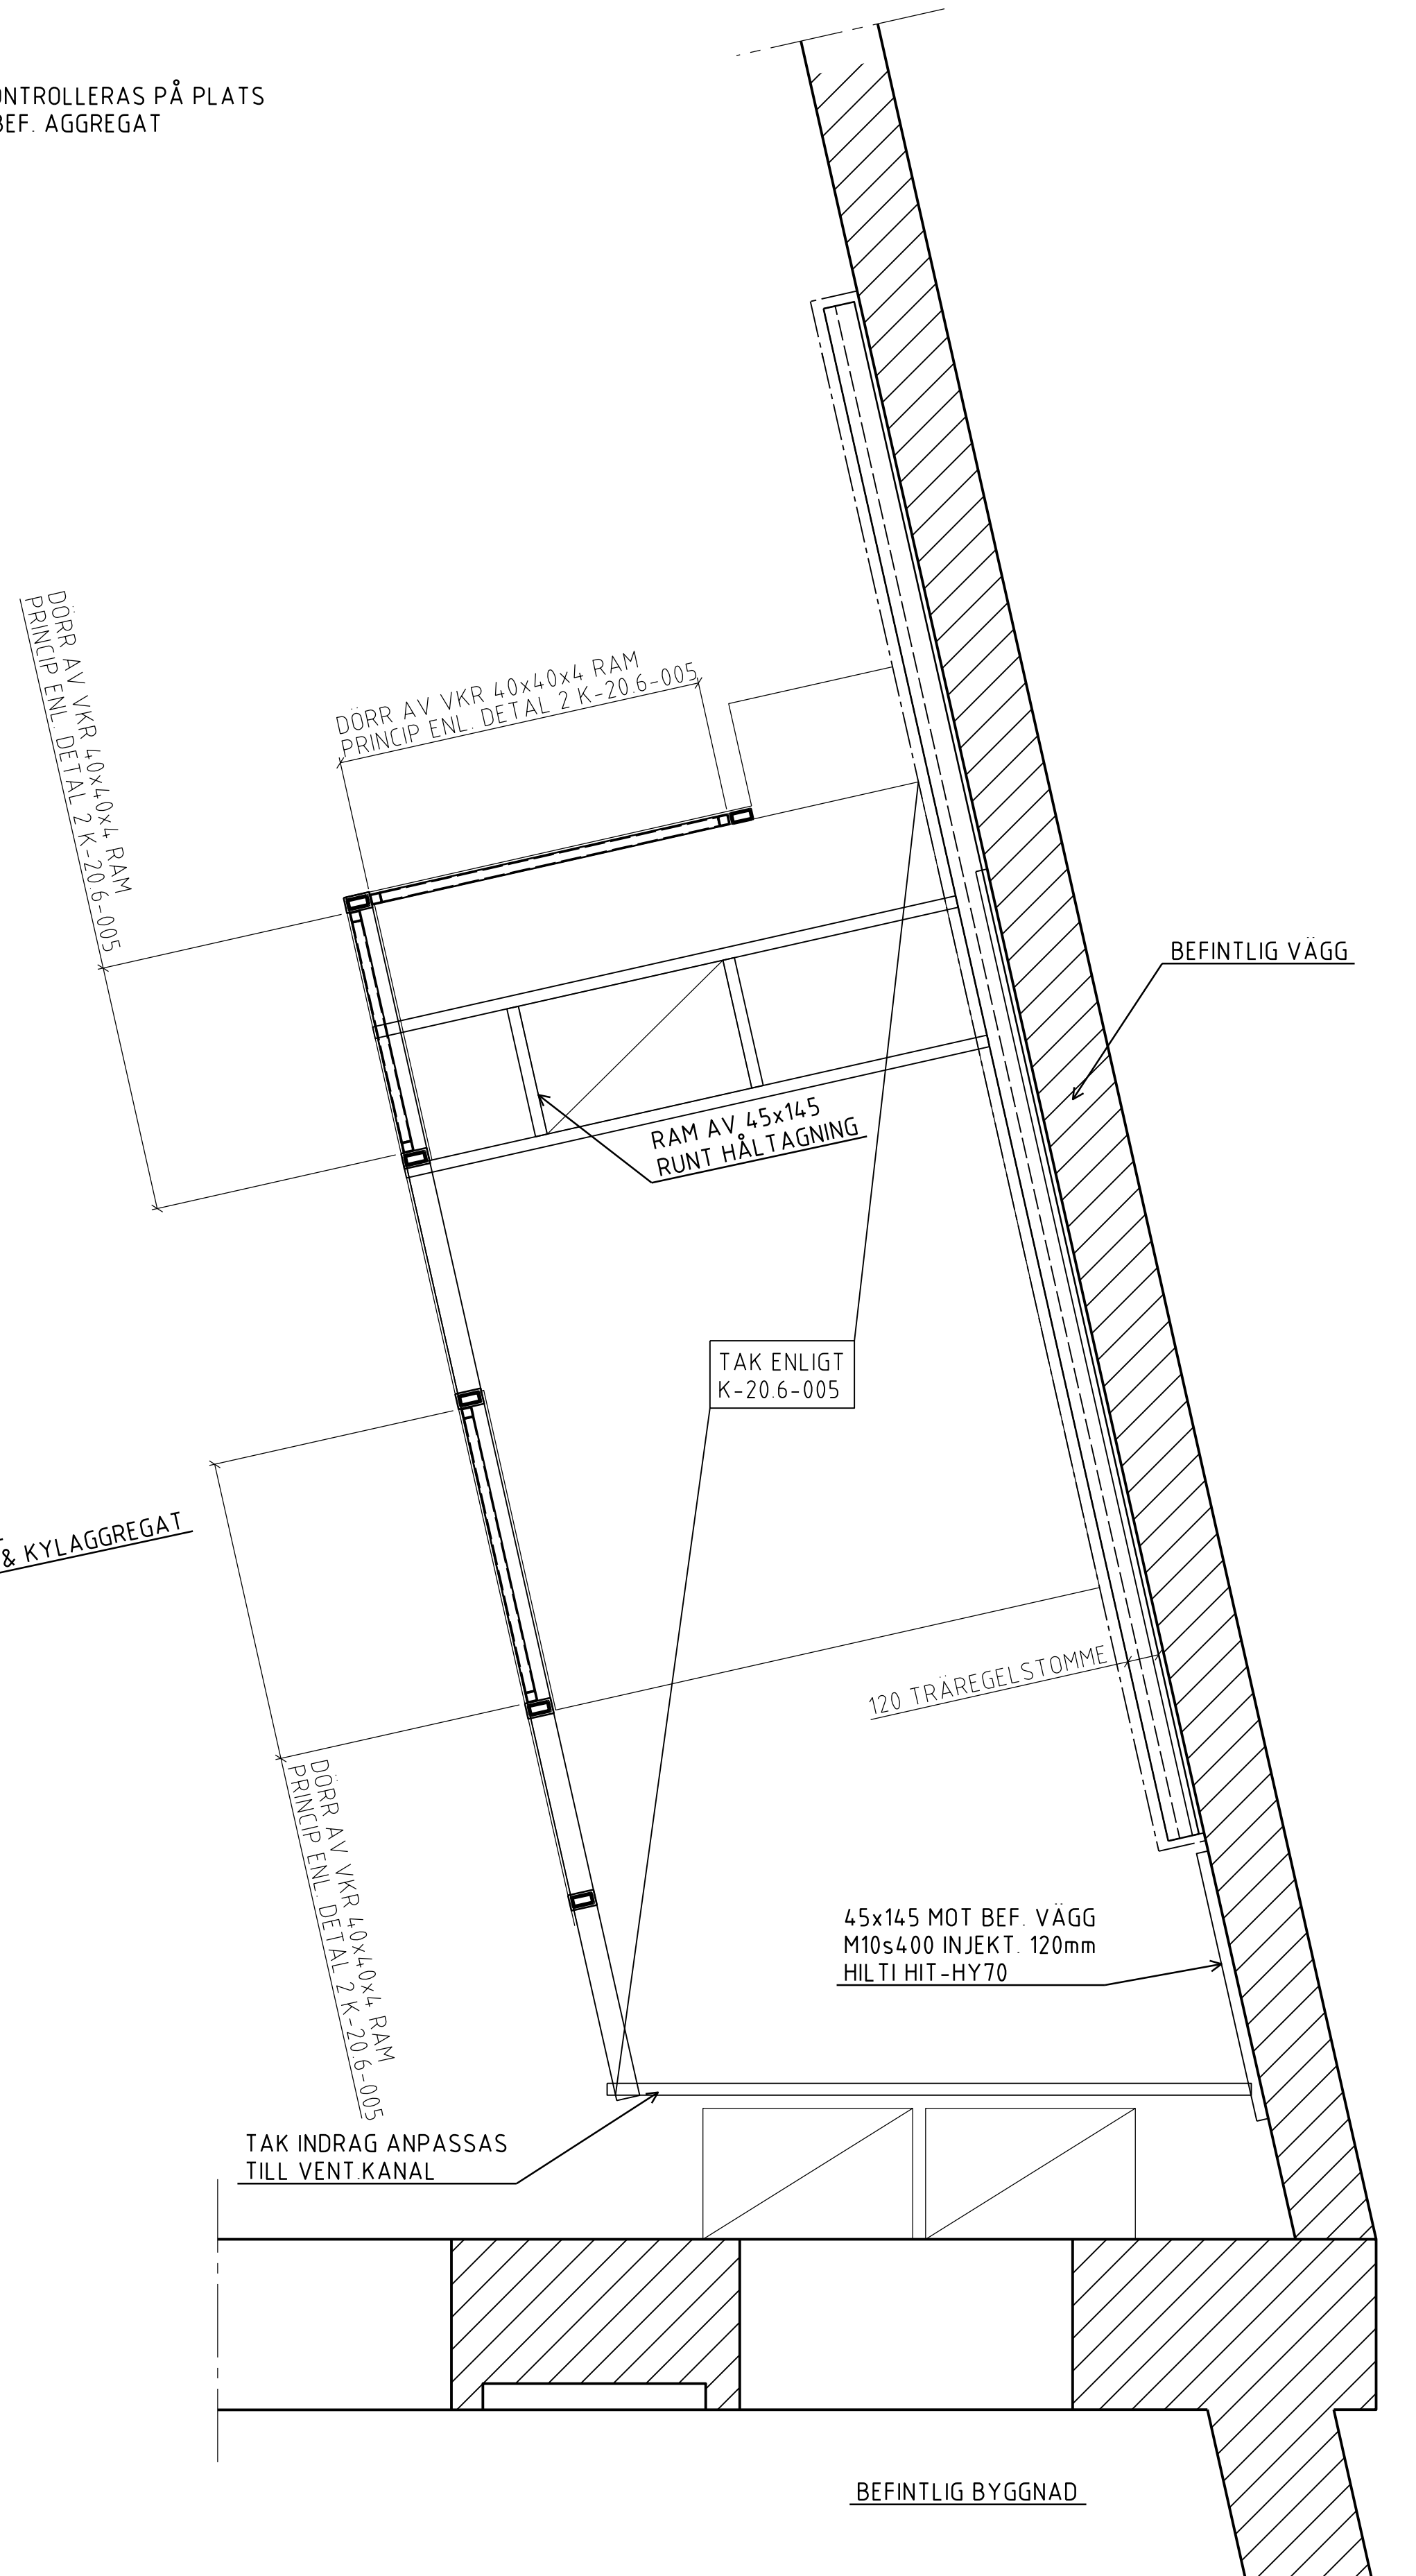

2 1:20
BJÄLKLAG ÖVER FLÄKTRUM

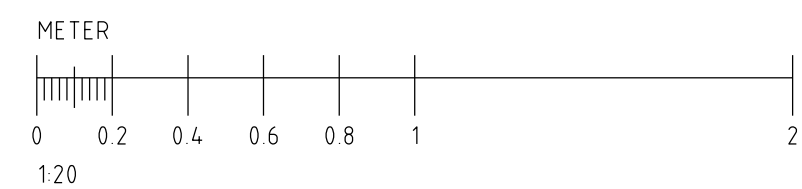

B	NY STOMME MED STÅL	2020-06-12	MABJ
A	KOMPLETTERAD MÅTTSÄTTNING	2019-10-31	CHAN
X	XX	X	X
BET	ÄNDRINGEN AVSER	DATUM	SIGN

BYGGHANDLING

ZINK GRILL
KV RIDDAREN, GREV TUREGATAN 20



BYGGNADSTEKNISKA BYRÅN

Stadsgården 10, 9tr
116 45 Stockholm
Telefon: 010-161 10 00

UPPDRAK NR. 19111	RITAD AV CHAN	HANDLAGGARE MAER
DATUM 2019-10-30	ANSVARIG DABU	

DELPLANER

SKALA	NUMER	BET.
1:20	K-20.1-111	B