


PLAN (IGENSÄTTNING
AV TRAPPÖPPNING)

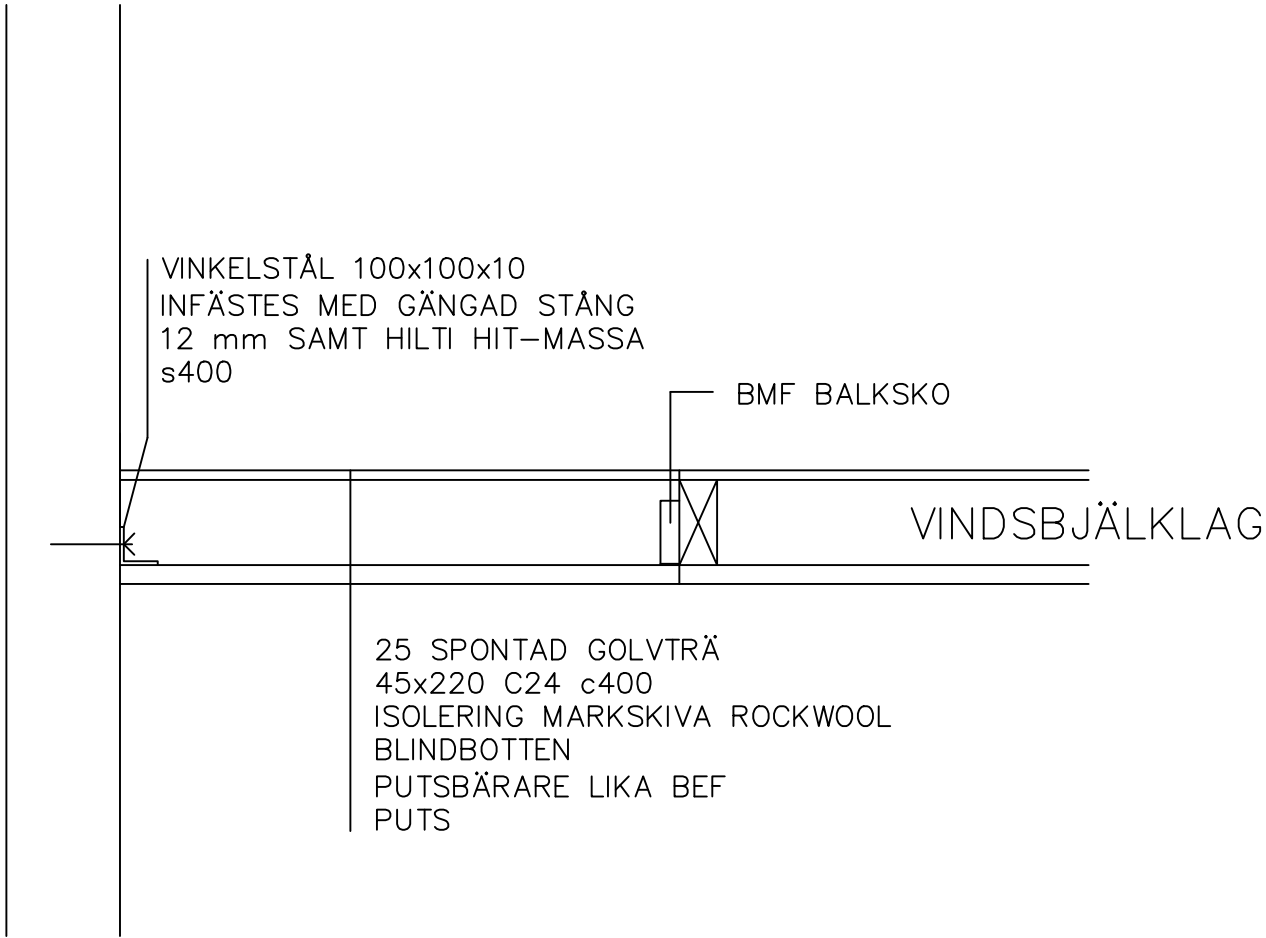

A

		NYTT RITNINGSNUMMER OCH KOMPLETTERAD			
JEJ BYGGKONSULT DALKANTSVÄGEN 12 141 41 HUDDINGE 070 – 370 85 94 jej.byggkonsult@hotmail.com		OMBYGGNAD FLERBOSTADSHUS Kv PILSPETSEN 1 ÄNGBY STOCKHOLM		DATUM	2020-09-05
				ANSVARIG	JEJ
				SKALA	1:20 A3
		UPPDRAG	RITAD/KONSTRUERAD AV	HANDLÄGGARE	NUMMER K7 BET