

1 FÖRSTÄRKNING SPRÅNGSTOL

1 : 20

FÖRSTÄRKNING AV TAKSTOLAR

DENNA RITNING REDOVISAR FÖRSTÄRKNING AV SPRÅNGSTOLAR, LB02. BYGGTEKNISKA DETALJER REDOVISAS PÅ ÖVRIGA RINGAR I SERIEN K-20-6-XXX.

TAKSTOLAR FÖRSTÄRKS MED PLANHYVLAD LIMTRÄBLAK (BREDD LIKA SPRÅNGSTOL, HÖJD ANPASSAD TILL KERTO CA 285mm). OMFATTNING OCH ANTAL ENLIGT TAKPLAN.

GENERELLT SKRUVLIMMAS LIMTRÄBALK TILL BEFINTLIG SPRÅNGSTOL MED KONSTRUKTIONSLIM OCH KONSTRUKTIONSSKRUV 6,0x300 s500 LÄNGS HELA SPRÅNGSTOLEN OVAN STÖDBEN.

EXTRA SKRUV OCH BESLAG REDOVISAS PÅ DETALJ.

I SAMBAND MED MONTERING AV LIMTRÄBALK RÄTAS BEFINTLIG SPRÅNGSTOL UPP FÖR ATT ERHÅLLA ERFÖRDERLIG RAKHET.

FÖRKLARINGAR

HÖJDSYSTEM: RH2000

LÄGE OCH STORLEK PÅ HÅL EFTER HÅLTAGNINGSUNDERLAG FRÅN FÖLJANDE DICHLINER

VVS: Håltagning - PL.1; 2020-08-17
Håltagning - PL.2; 2020-08-24
V54-P001-Håltagning; 2020-08-25
V54-P002-Håltagning; 2020-08-25

BEF. BETONG
BEF. TEGEL
PLATSGJUTEN BETONG

FÖRESKRIFTER

ALLA MÅTT KONTROLLMÄTS INNAN ARBETE PÅBÖRJAS. AVVIKELSER MEDDELAS ANSVARIG KONSTRUKTÖR FÖR LÄMPLIGT ÅTGÄRD.

DET ÅLIGGER ENTREPRENÖREN ATT SÄKERSTÄLLA DET VENTILERADE GOLVETS FUNKTION PÅ PLAN 01 EFTER INGREPP

HÄNVISNINGAR


FÖRESKRIFTER K-01-0-001
GRUNDPLAN K-15-1-101
PLANER K-20-1-XXX
SEKTIONER K-20-2-001
DETALJER K-20-6-XXX
FÖRSTÄRKNING TAK K-20-6-022

TD - TYPDETALJ, SE RITNING K-20-6-021

BET | ÄNDRINGEN AVSER | DATUM | SIGN

FÖRFRÅGNINGSUNDERLAG

LOKALISERINGSFIGUR

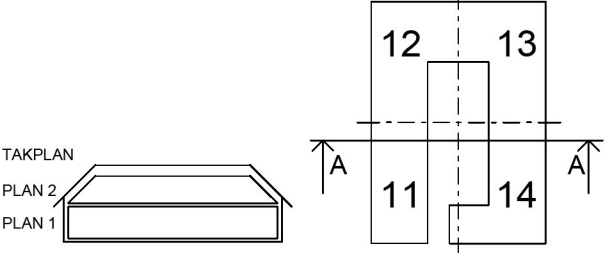

KRÄFTRIKET 59:16 OMBYGGNAD KONTOR

Akademiska Hus AB Region Stockholm akademiskahus.se	UPPDRAG NR 10281481		RITAD/KONSTR. AV J.NORDLANDER		HANDLAGGARE J.NORDLANDER	
	ANSVARIG R. SHAMOON					
	KONSULT WSP BYGGPROJEKTERING					
	DATUM 2020-08-25			REV./REL. DATUM		
	REGISTERFASTIGHET NORRA DJURGÅRDEN 1:44		TYPDETALJER TAKKONSTRUKTION			
BYGGNADSVERKNUMMER A0059016						
HUSDEL	PLANID	ANSV. PART K				
REGISTERFASTIGHET		FORMAT	SKALA	NUMMER K-20-6-023		BET

