



- BEF. TAK INKLUSIVE RÅSPONT
- 400 KERTO LIMTRÄBLAK (INKL. BEFINTLIG TAKSTOL)
- 32 LUFTSPALT
- 3 VINDSKYDDSBORD
- 170+145 ISOLERING (LAMBDA=0,032) + STRÖLÅKT 45x70s600
- 0,2 PE-FOLIE
- 70 AKUSTIKREGEL + STENULL (60kg/m³)
- 2x13 GIPS
- 40 LJUDABSORBENT + AKUSTIKPUTS ENLIGT A

U-VÄRDE = 0,10 W/m²K

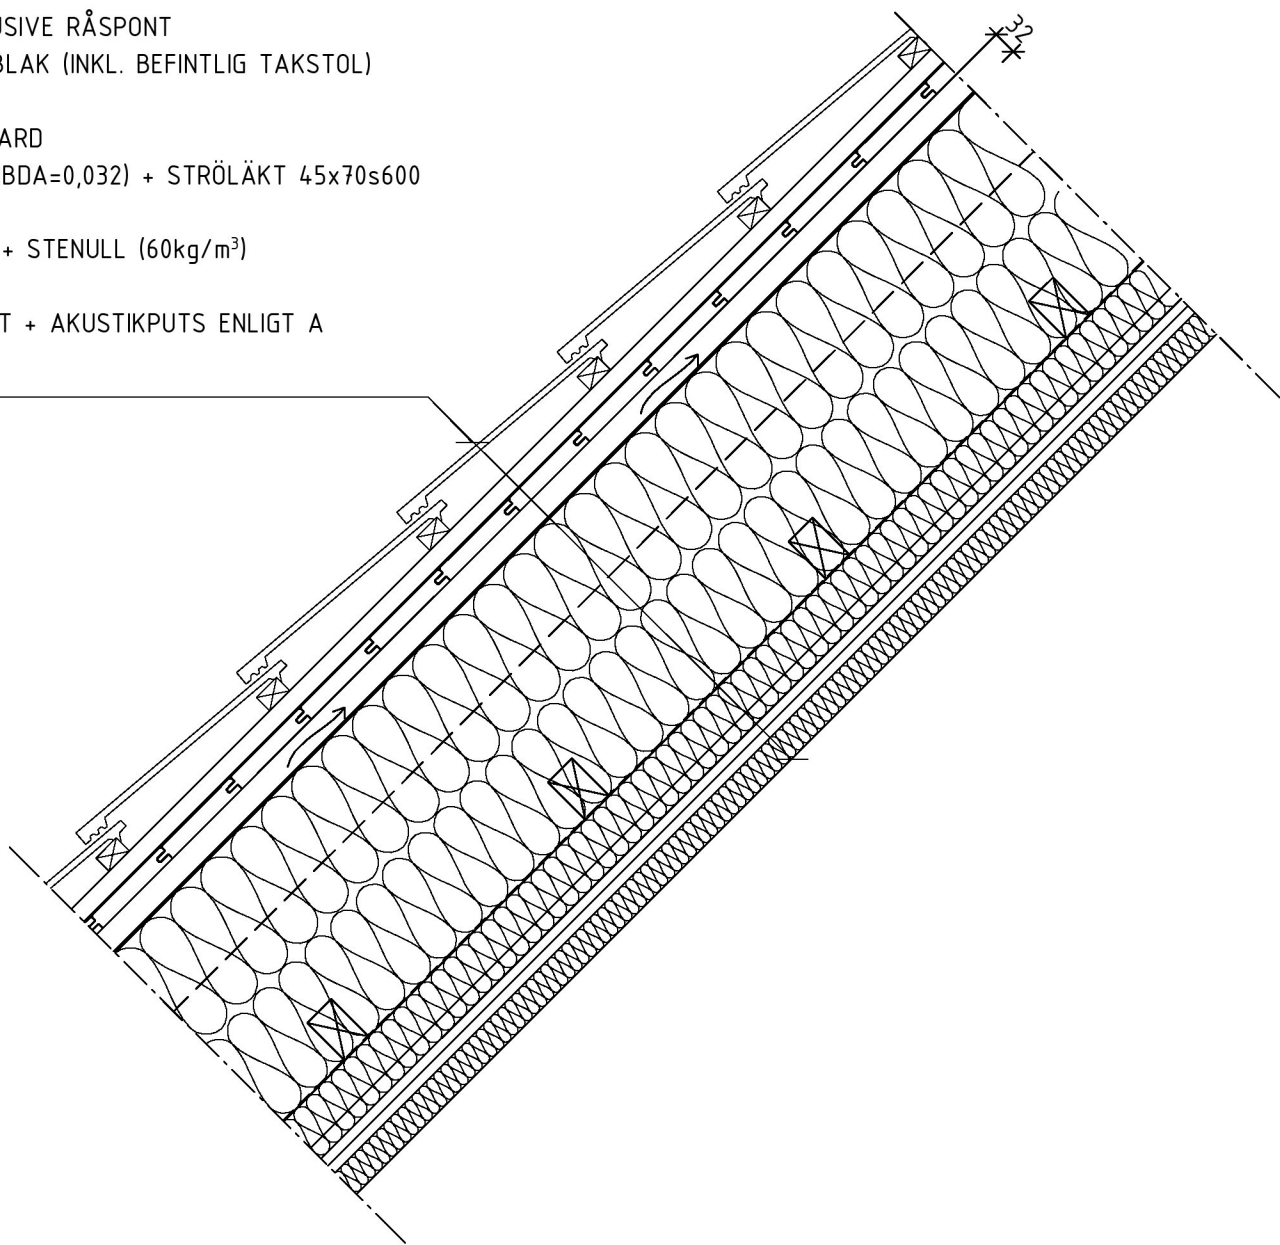


1 TAK I SKEPP/FLYGLAR, TT1
1 : 10

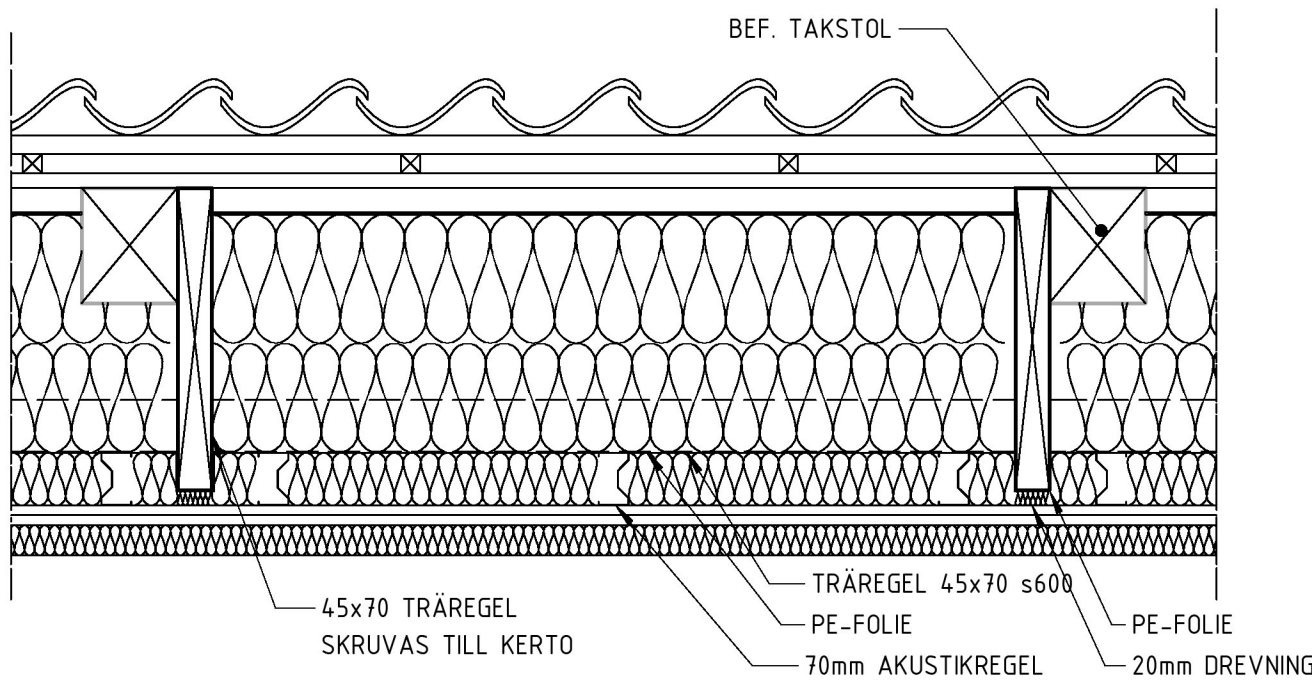


2 TAK TT1- HORIZONTALSNITT
1 : 10

- BEF. TAK INKLUSIVE RÅSPONT
- 400 KERTO LIMTRÄBLAK (INKL. BEFINTLIG TAKSTOL)
- 32 LUFTSPALT
- 3 VINDSKYDDSBORD
- 380 MIN. ULL (LAMBDA=0,032)
- 0,2 PE-FOLIE
- 2x13 GIPS
- 40 LJUDABSORBENT + AKUSTIKPUTS ENLIGT A

U-VÄRDE = 0,10 W/m²K

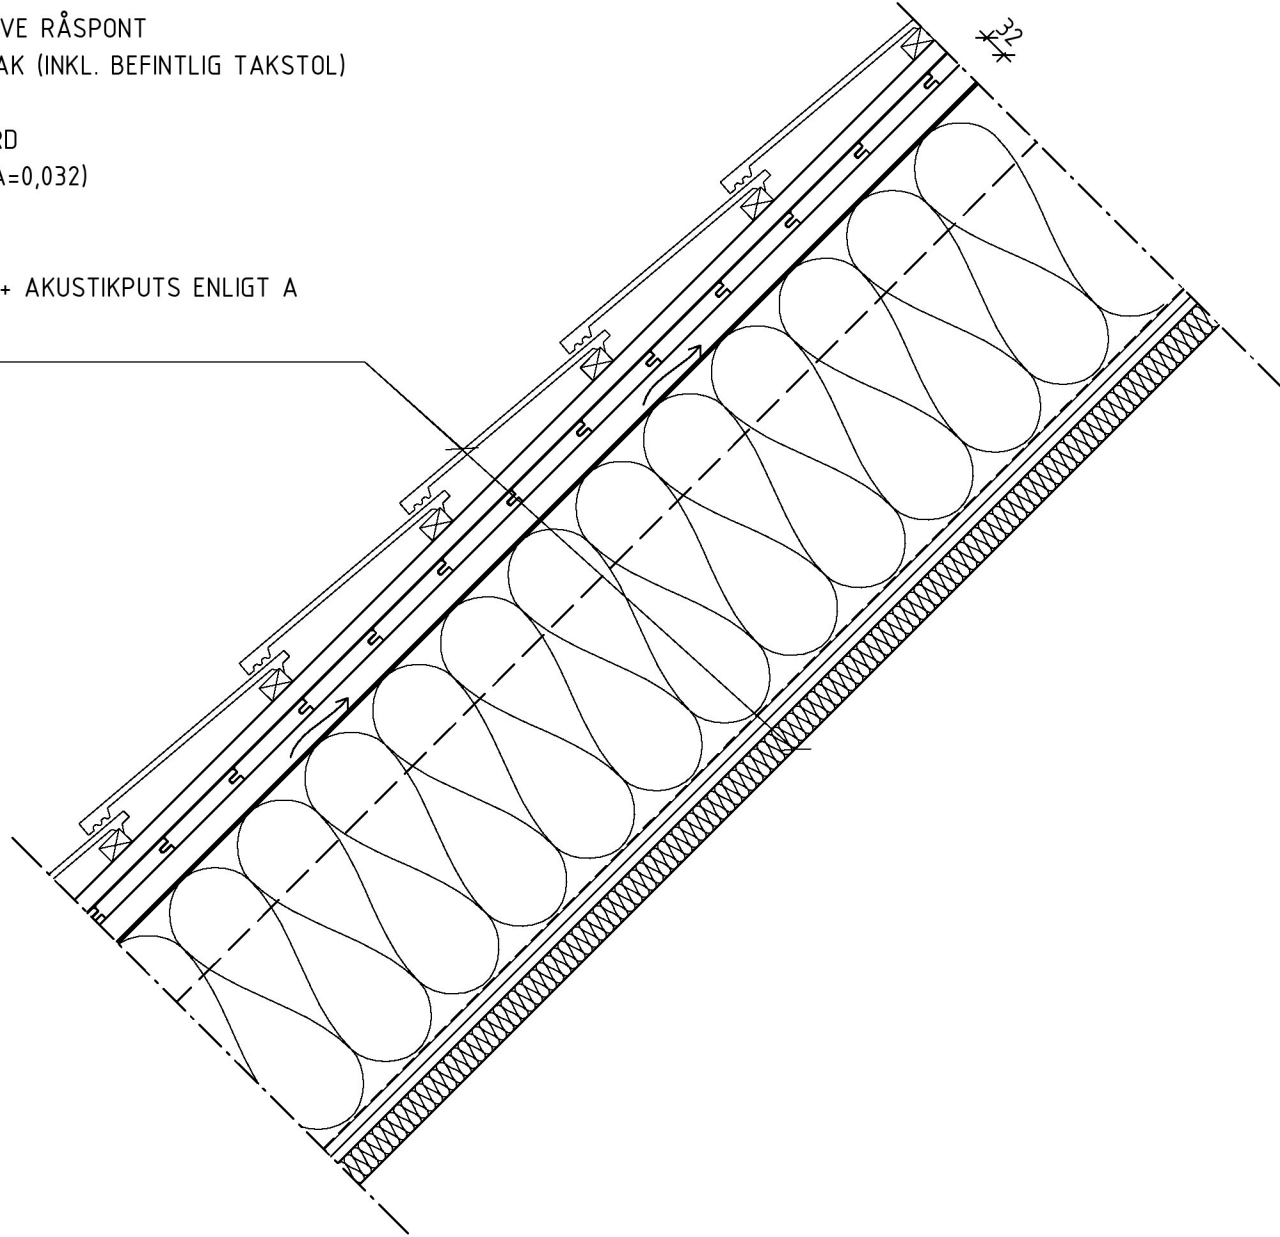


3 TAK UTAN AKUSTIKREGLAR, TT2
1 : 10

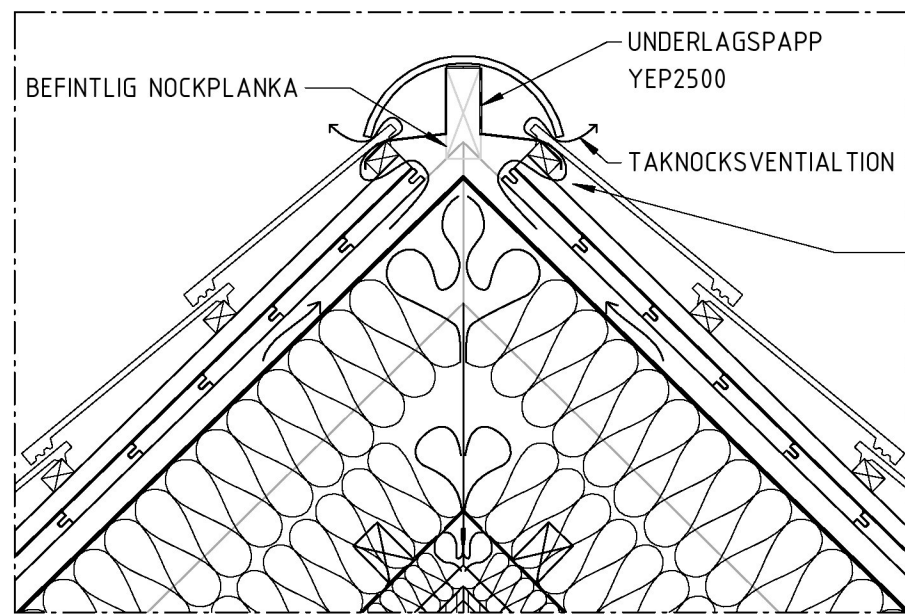


LUFTNING VID NOCK SKA SÄKERSTÄLLAS I SAMBAND MED ISOLERING AV TAK.


4 VENTILERAD NOCK
1 : 10

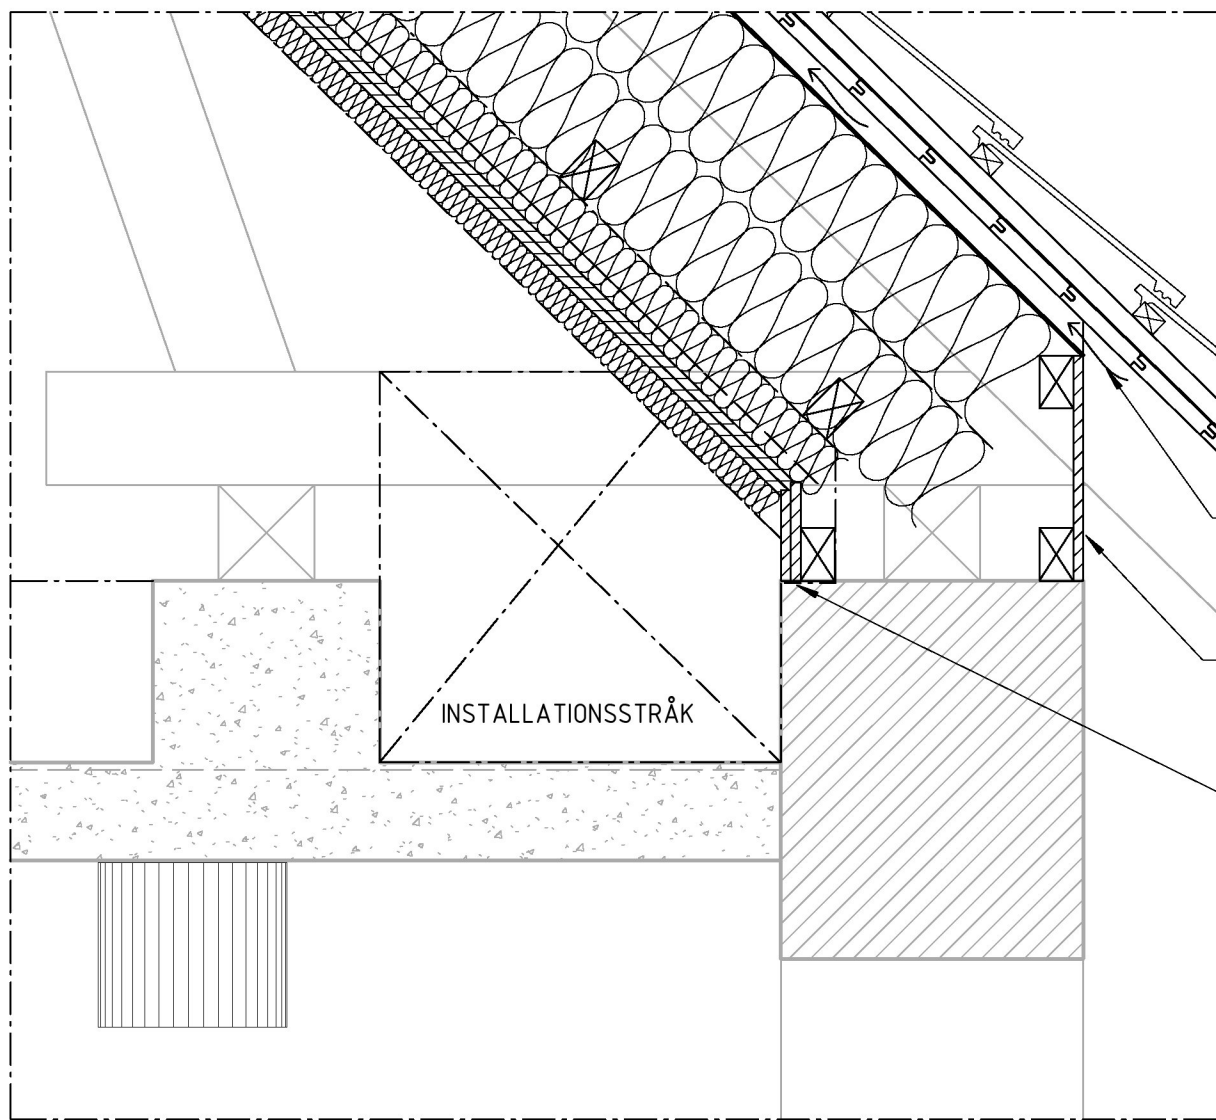

5 TAKFOT
1 : 10

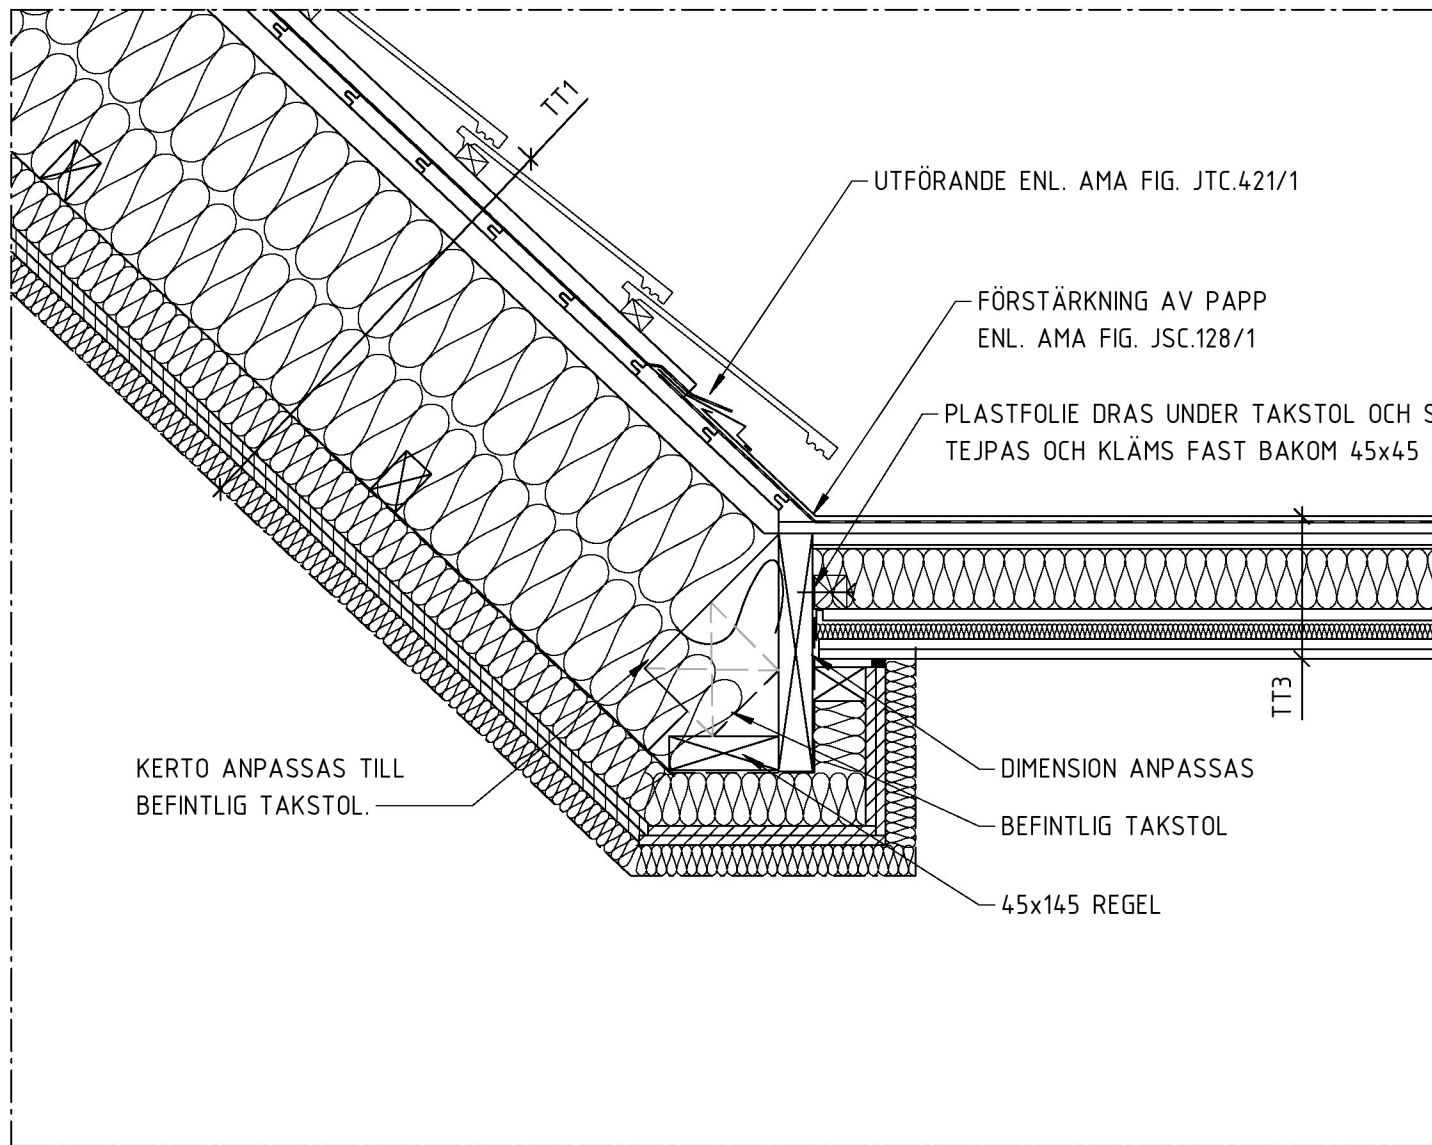

6 TAK FODERLUCKOR, LÄNGS
1 : 10

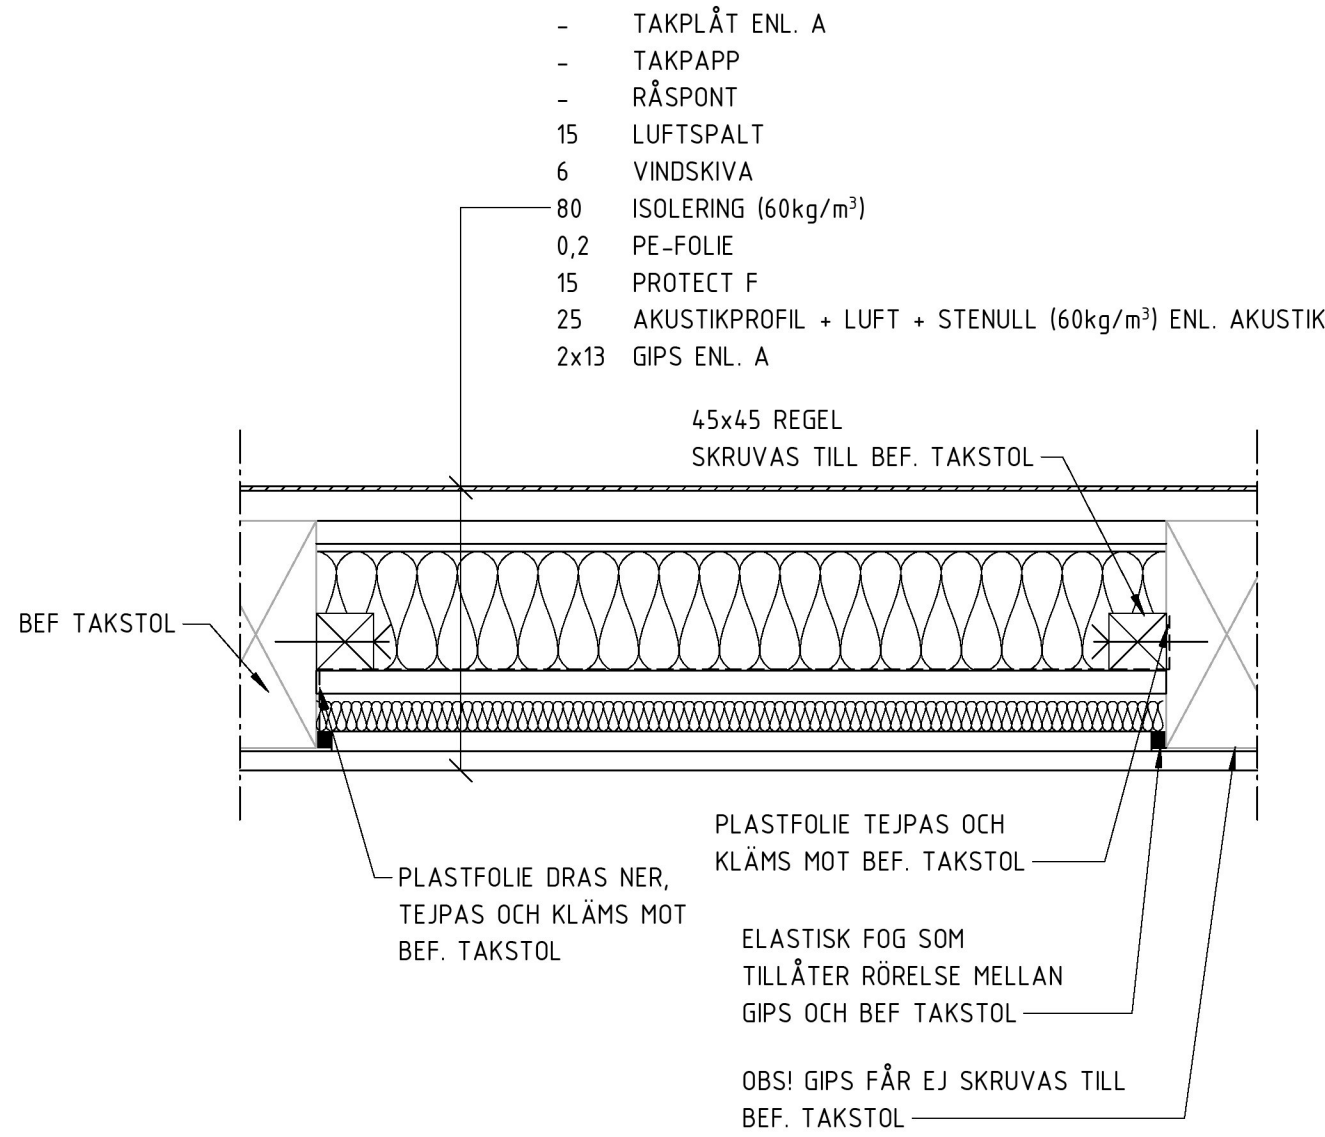

7 TAKKUPA (FODERLUCKOR) -TT3
1 : 5

SKALA 1:10 (A1-format)
0 0.5 1
METER

FÖRKLARINGAR

HÖJDSYSTEM: RH2000

LÄGE OCH STORLEK PÅ HÅL EFTER
HÅLTAGNINGSUNDERLAG FRÅN FÖLJANDE DICILINER

VVS: Håltagning - PL.1; 2020-08-17
Håltagning - PL.2; 2020-08-24
V54-P001-Håltagning; 2020-08-25
V54-P002-Håltagning; 2020-08-25

- BEF. BETONG
- BEF. TEGEL
- PLATSGJUTEN BETONG

FÖRESKRIFTER

ALLA MÅTT KONTROLLMÄTS INNAN ARBETE PÅBÖRJAS.
AVVIKELSER MEDDELAS ANSVARIG KONSTRUKTÖR FÖR
LÄMPLIGT ÅTGÄRD.

DET ÅLIGGER ENTREPRENÖREN ATT SÄKERSTÄLLA DET
VENTILERADE GOLVETS FUNKTION PÅ PLAN 01 EFTER INGREPP

HÄNVISNINGAR

FÖRESKRIFTER K-01-0-001
GRUNDOPLAN K-15-1-101
PLANER K-20-1-XXX
SEKTIONER K-20-2-001
DETALJER K-20-6-XXX
FÖRSTÄRKNING TAK K-20-6-022
TD - TYPPDETALJ, SE RITNING K-20-6-021

BET	ÄNDRINGEN AVSER	DATUM	SIGN
FÖRFRÅGNINGSUNDERLAG			
LOKALISERINGSFIGUR			
TAKPLAN PLAN 2 PLAN 1			

KRÄFTRIKET 59:16 OMBYGGNAD KONTOR

Akademiska Hus AB Region Stockholm akademiskahus.se	UPPDRAG NR 10281481	RITAD/KONSTR. AV J. NORDLANDER	HANDLAGGARE J. NORDLANDER
	ANSVARIG R. SHAMOON		
	KONSULT WSP BYGGPROJEKTERING		
	DATUM 2020-08-25		
REGISTERFASTIGHET NORRA DJURGÅRDEN 1:44	TAKDETALJER		
BYGGNADSVÄRKSNUMMER A0059016			
HUSDEL	PLAND	ANSV PART K	
REGISTERFASTIGHET	FORMAT A1 A3	SKALA 1:10, 1:5 1:20, 1:10	NUMMER K-20-6-031