
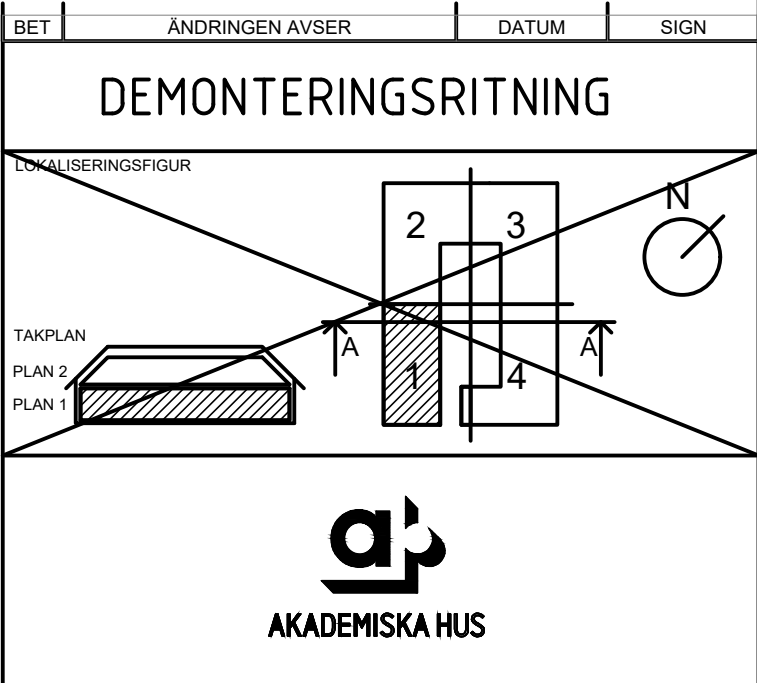


FÖRKLARINGAR:

✕ : DEMONTERING

KOMMENTARER:

- ① BEFINTLIGT AGGREGAT DEMONTERAS.
- ② KANALER I SCHAFT SPARAS.

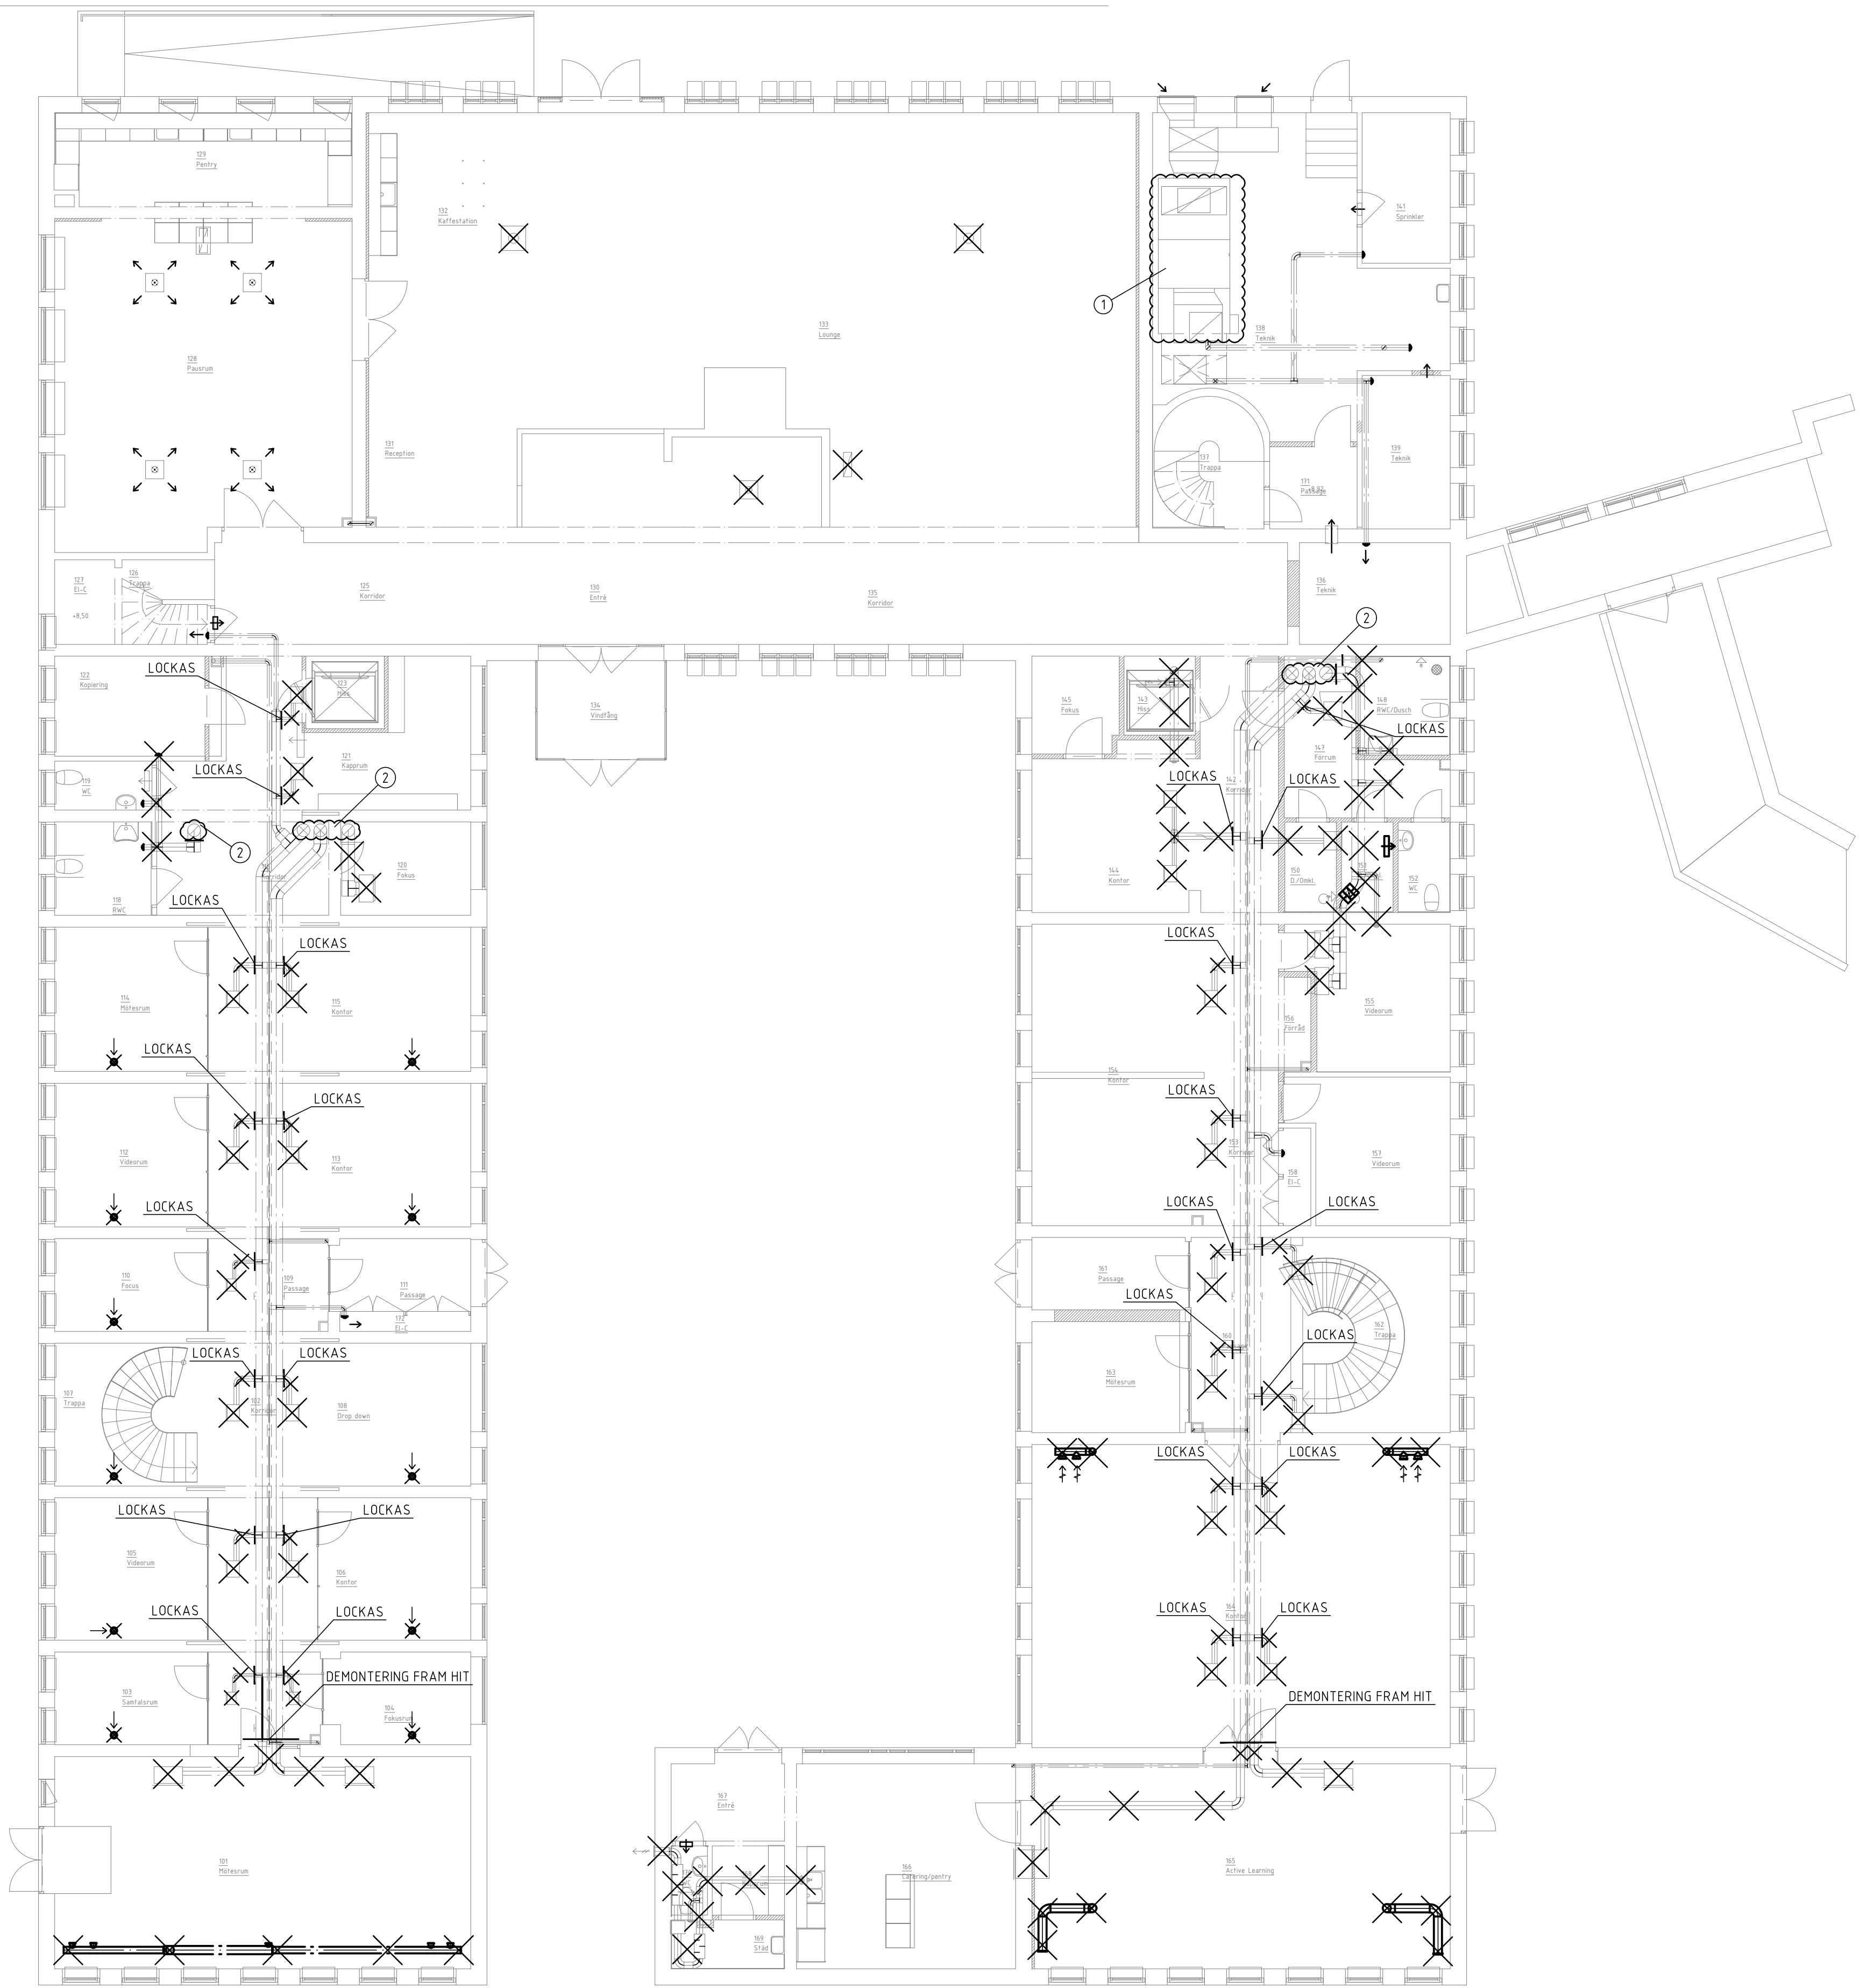

KRÄFTRIKET 59:16 Ombyggnad kontor

Akademiska Hus AB Region Stockholm akademiskahus.se	UPPDRAG NR 1469-004		RITAD/KONSTR. AV OWq	HANDLÄGGARE MiL
	ANSVARIG MICHEL LÉZIN			
	KONSULT Structor Installationsteknik AB			
	DATUM 2020-08-25		REV./REL. DATUM	
REGISTERFÄSTIGHET NORRA DJURGÅRDEN 1:44	PLAN 1			
BYGGNADSVÄRKNUMMER A0059016				
HUDEL	PLANID 01	ANSV. PART V	LUFTBEHANDLING DEMONTERING	
REGISTERFÄSTIGHET	FORMAT A1		SKALA 1:100	NUMMER V-57.9-101
		BET		

SKALA 1:50 (A1-format) 1:100 (A1-format) METER

