


2

1

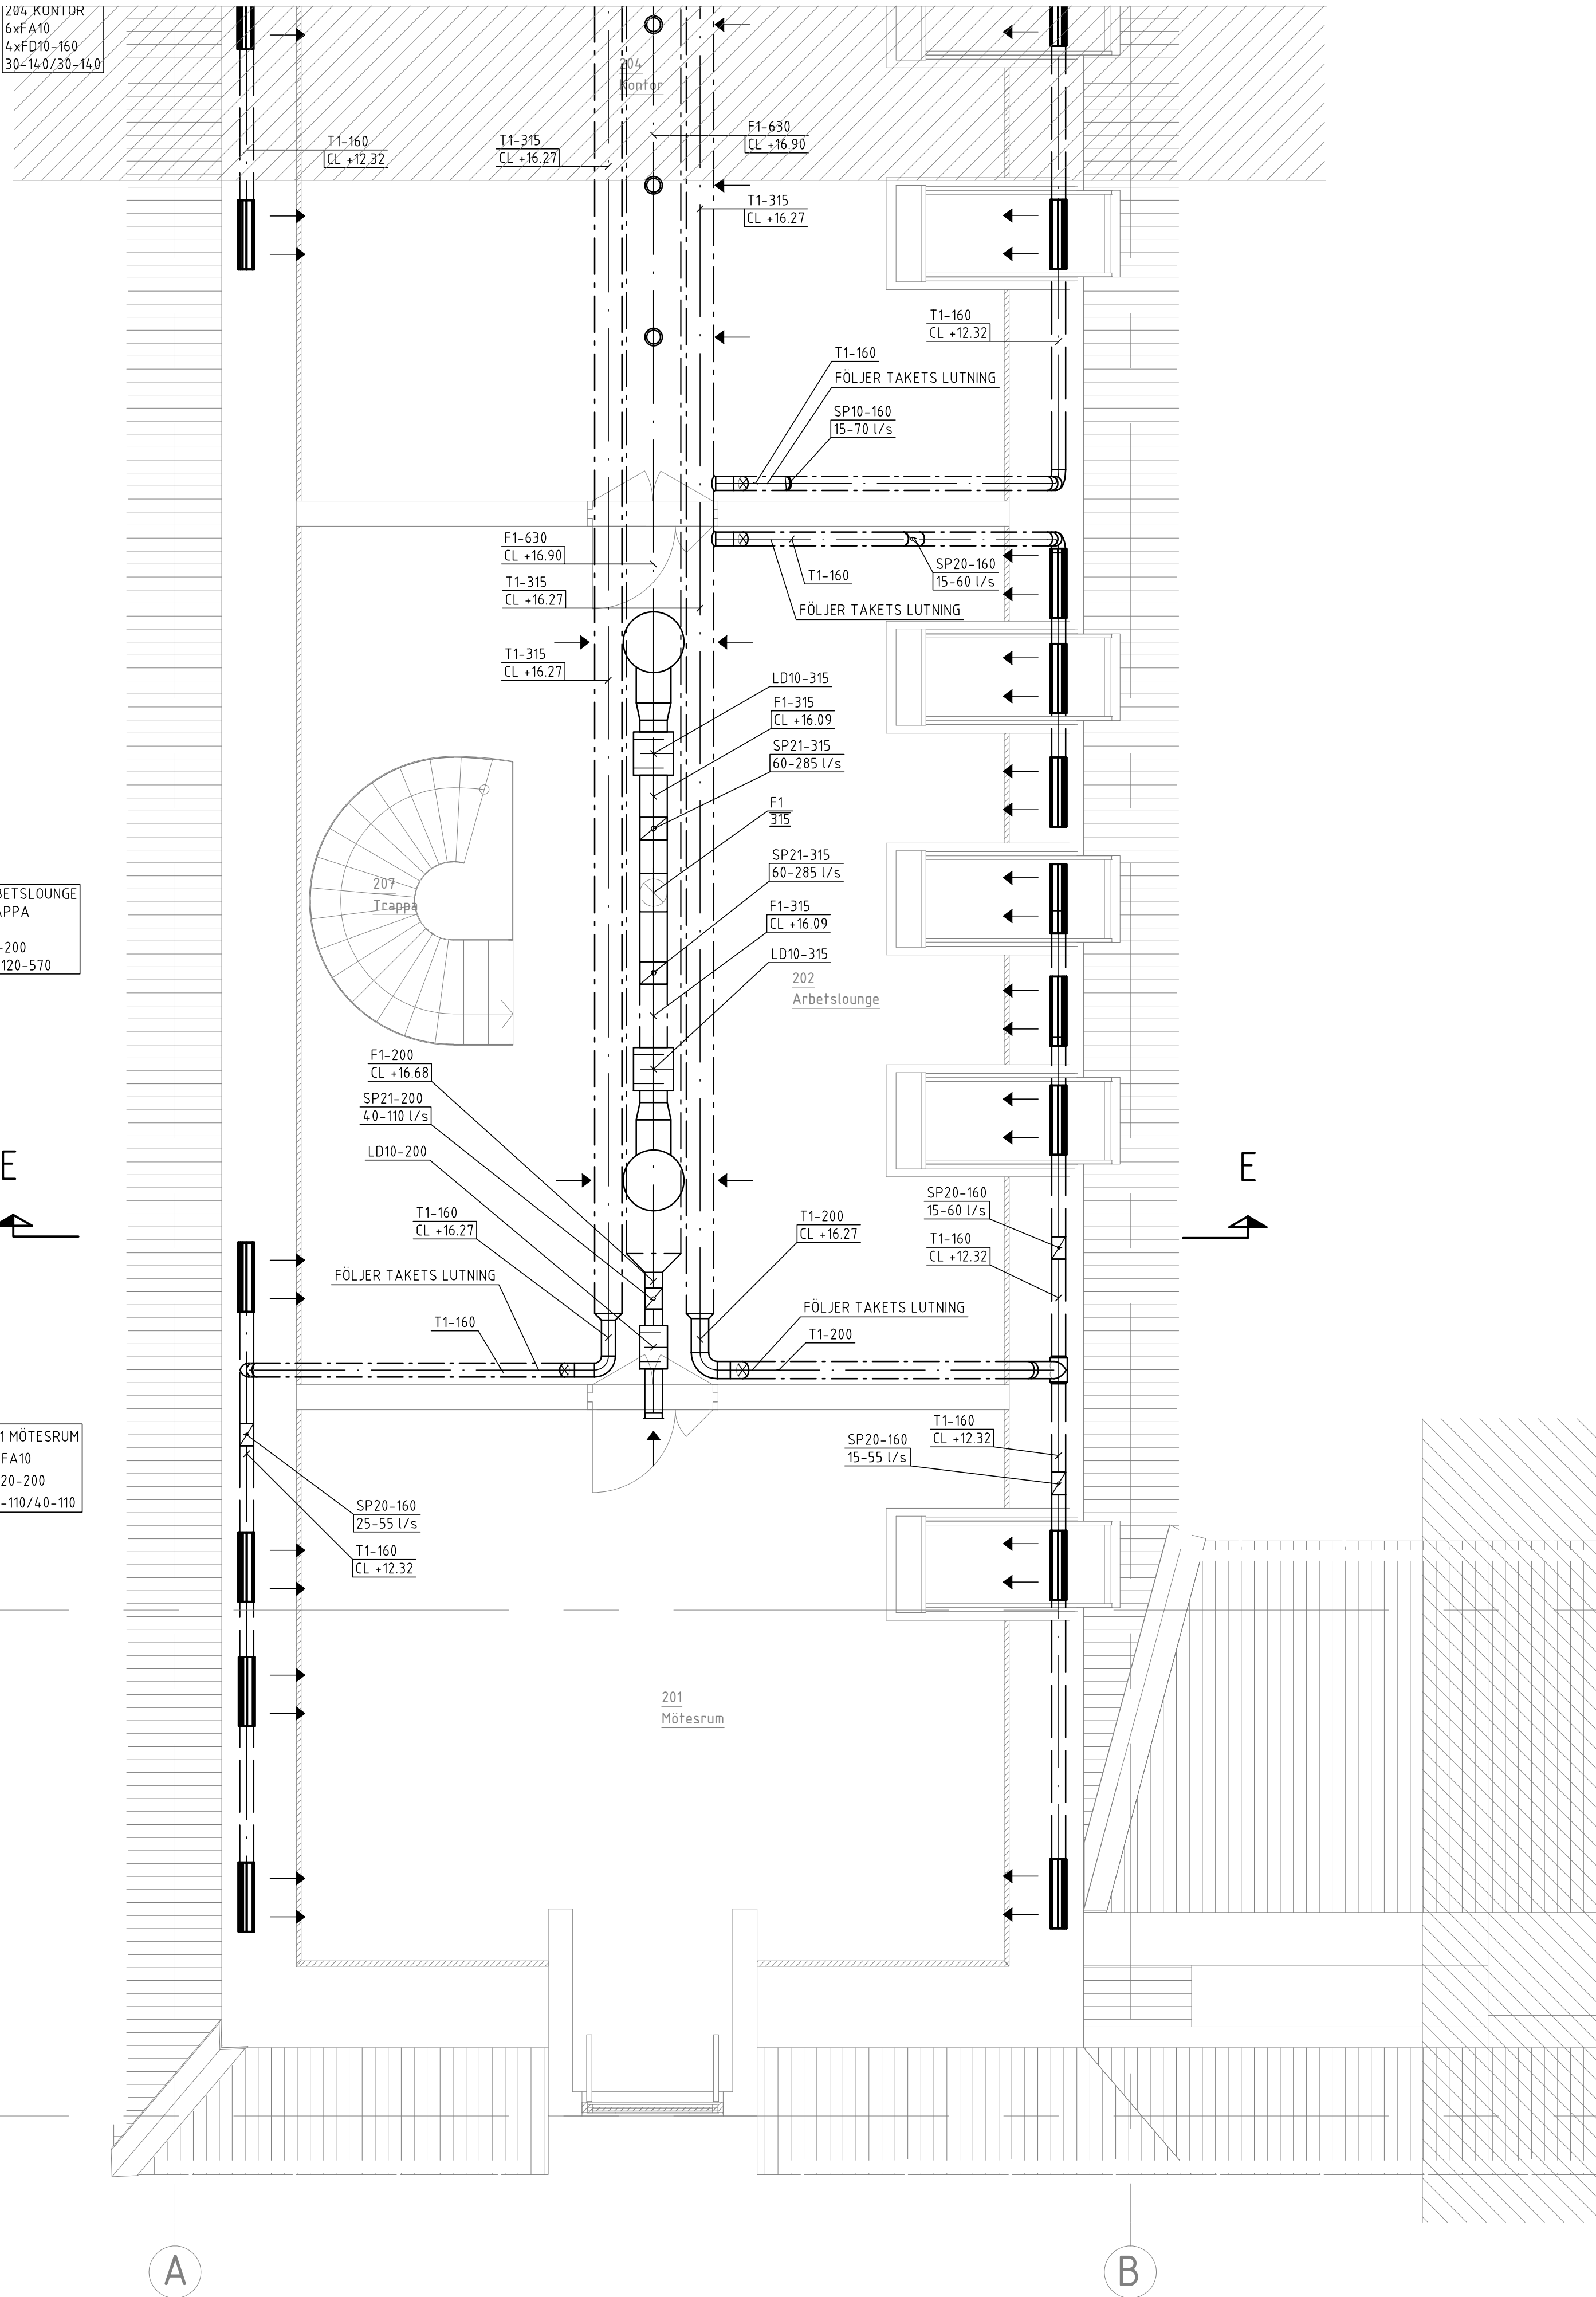

FÖRKLARINGAR

FLÖDEN ANGES I l/s

FÖRESKRIFTER

MATERIAL
A1,F1,T1,U1 - FÖRZINKAD STÅLPLÅT,

- ISOLERING**
- 1 - UTVÄNDIG ISOLERING EI 15
TYP KOMFORTMATT
 - 2 - UTVÄNDIG ISOLERING EI 30
TYP KOMFORTMATT
 - 3 - UTVÄNDIG ISOLERING EI 60
TYP KOMFORTMATT
 - 4 - UTVÄNDIG ISOLERING
VÄRMEISOLERING
 - 5 - INVÄNDIG ISOLERING
KONDENSISOLERING
 - 6 - UTVÄNDIG ISOLERING
KONDENSISOLERING

HÄNVISNINGAR

BET	ÄNDRINGEN AVISER	DATUM	SIGN
FÖRFRÅGNINGSUNDERLAG			
LOKALISERINGSFIGUR			
TAKPLAN PLAN 2 PLAN 1			

KRÄFTRIKET 59:16 Ombyggnad kontor

Akademiska Hus AB Region Stockholm akademiskahus.se	UPPDRAG NR 1469-004		RITAD/KONSTR. AV OWq	HANDLÄGGARE MIL
	ANSVARIG MICHEL LÉZIN			
	KONSULT Structor Installationsteknik AB			
REGISTERFASTIGHET NORRA DJURGÅRDEN 1:44	DATUM 2020-08-25		REV./REL. DATUM	
	PLAN 2			
	DEL 1			
BYGGNADSVENKNUMMER A0059016				
HUDEL	PLAND 02	ANSV. PART V	LUFTBEHANDLING	
REGISTERFASTIGHET	FORMAT A1		SKALA 1:50	NUMMER V-57.1-21
				BET

