


2

1

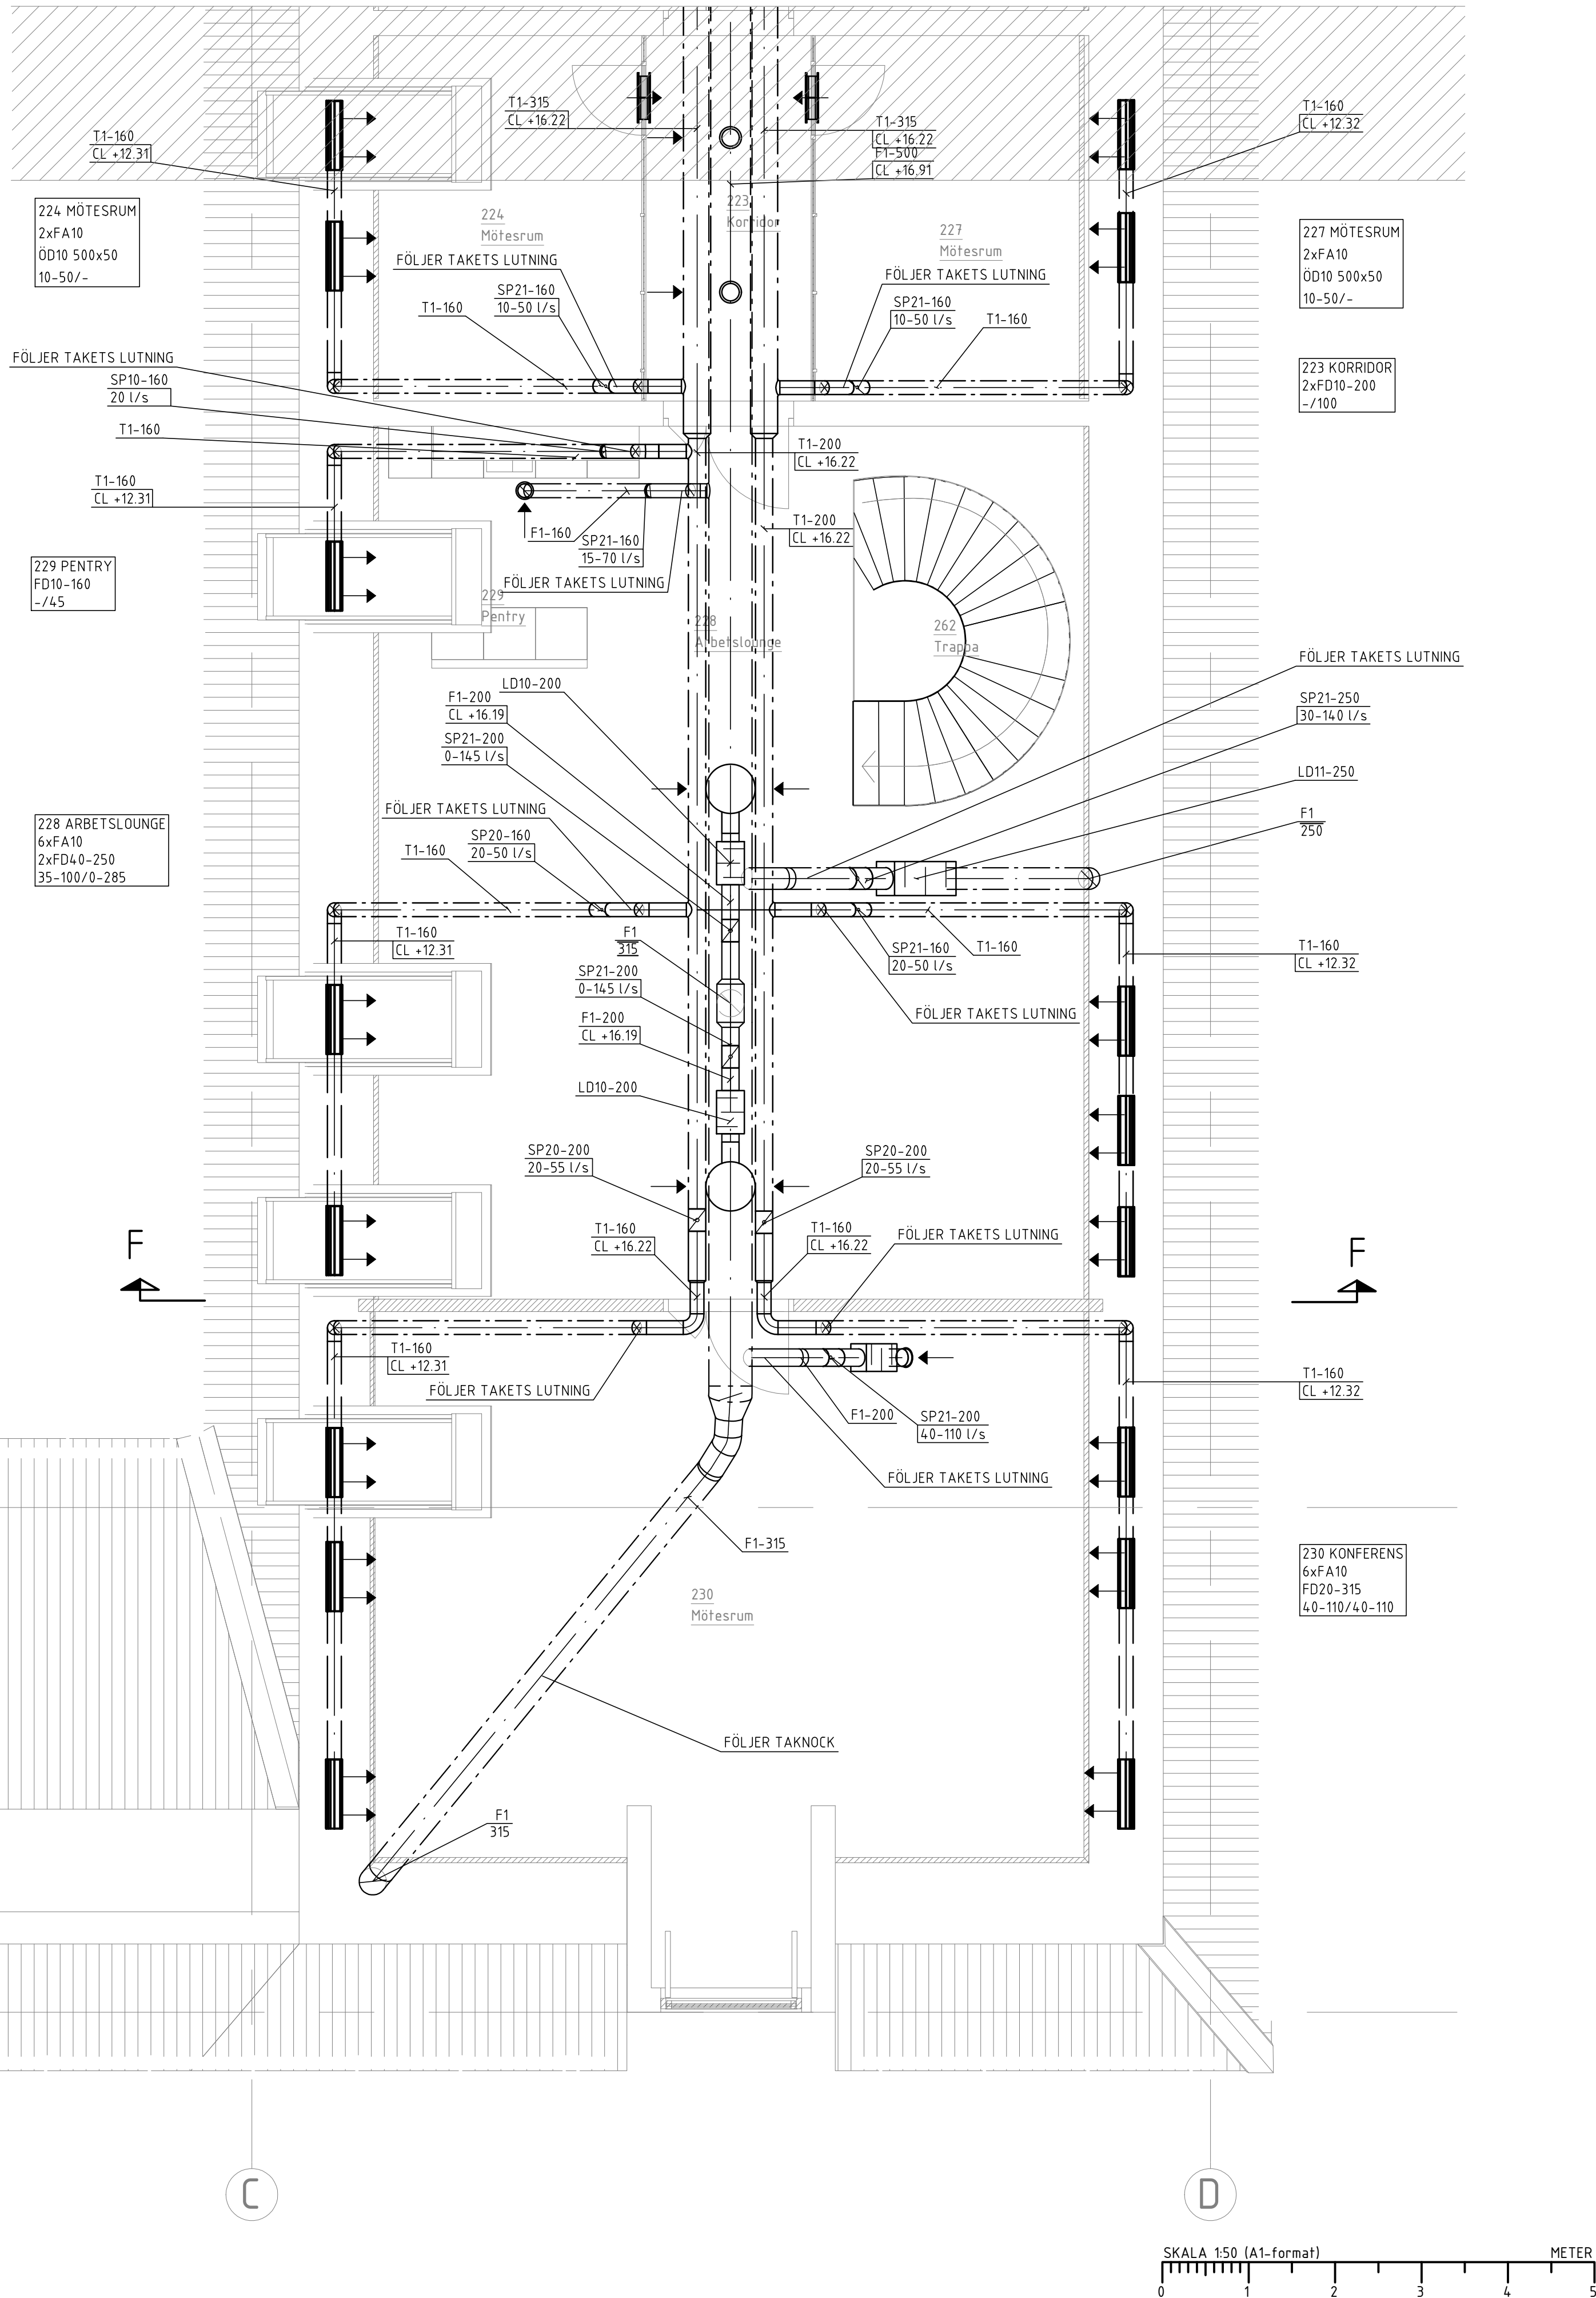

FÖRKLARINGAR

FLÖDEN ANGES I l/s

FÖRESKRIFTER

MATERIAL
A1,F1,T1,U1 - FÖRZINKAD STÅLPLÅT,

ISOLERING

- 1 - UTVÄNDIG ISOLERING EI 15
TYP KOMFORTMATTÅ
- 2 - UTVÄNDIG ISOLERING EI 30
TYP KOMFORTMATTÅ
- 3 - UTVÄNDIG ISOLERING EI 60
TYP KOMFORTMATTÅ
- 4 - UTVÄNDIG ISOLERING
VÄRMEISOLERING
- 5 - INVÄNDIG ISOLERING
KONDENSISOLERING
- 6 - UTVÄNDIG ISOLERING
KONDENSISOLERING

HÄNVISNINGAR

BET	ÄNDRINGEN AVISER	DATUM	SIGN
FÖRFRÅGNINGSUNDERLAG			
LOKALISERINGSFIGUR			
TAKPLAN PLAN 2 PLAN 1			

KRÄFTRIKET 59:16 Ombyggnad kontor

Akademiska Hus AB Region Stockholm akademiskahus.se	UPPDRAG NR 1469-004	RITAD/KONSTR. AV OWq	HANDLÄGGARE MIL
	ANSVARIG MICHEL LÉZIN		
	KONSULT Structor Installationsteknik AB		
REGISTERFASTIGHET NORRA DJURGÅRDEN 1:44	BYGGNADSVÄRKNUMMER A0059016		PLAN 2 DEL 4
HUDEL	PLAND 02	ANSV PART V	LUFTBEHANDLING
REGISTERFASTIGHET	FORMAT A1	SKALA 1:50	NUMMER V-57.1-24