

FÖRKLARINGAR


FLÖDEN ANGES I l/s

FÖRESKRIFTER


MATERIAL
A1,F1,T1,U1 - FÖRZINKAD STÅLPLÅT,

- ISOLERING
- 1 - UTVÄNDIG ISOLERING EI 15
TYP KOMFORTMATTA
 - 2 - UTVÄNDIG ISOLERING EI 30
TYP KOMFORTMATTA
 - 3 - UTVÄNDIG ISOLERING EI 60
TYP KOMFORTMATTA
 - 4 - UTVÄNDIG ISOLERING
VÄRMEISOLERING
 - 5 - INVÄNDIG ISOLERING
KONDENSISOLERING
 - 6 - UTVÄNDIG ISOLERING
KONDENSISOLERING


HÄNVISNINGAR

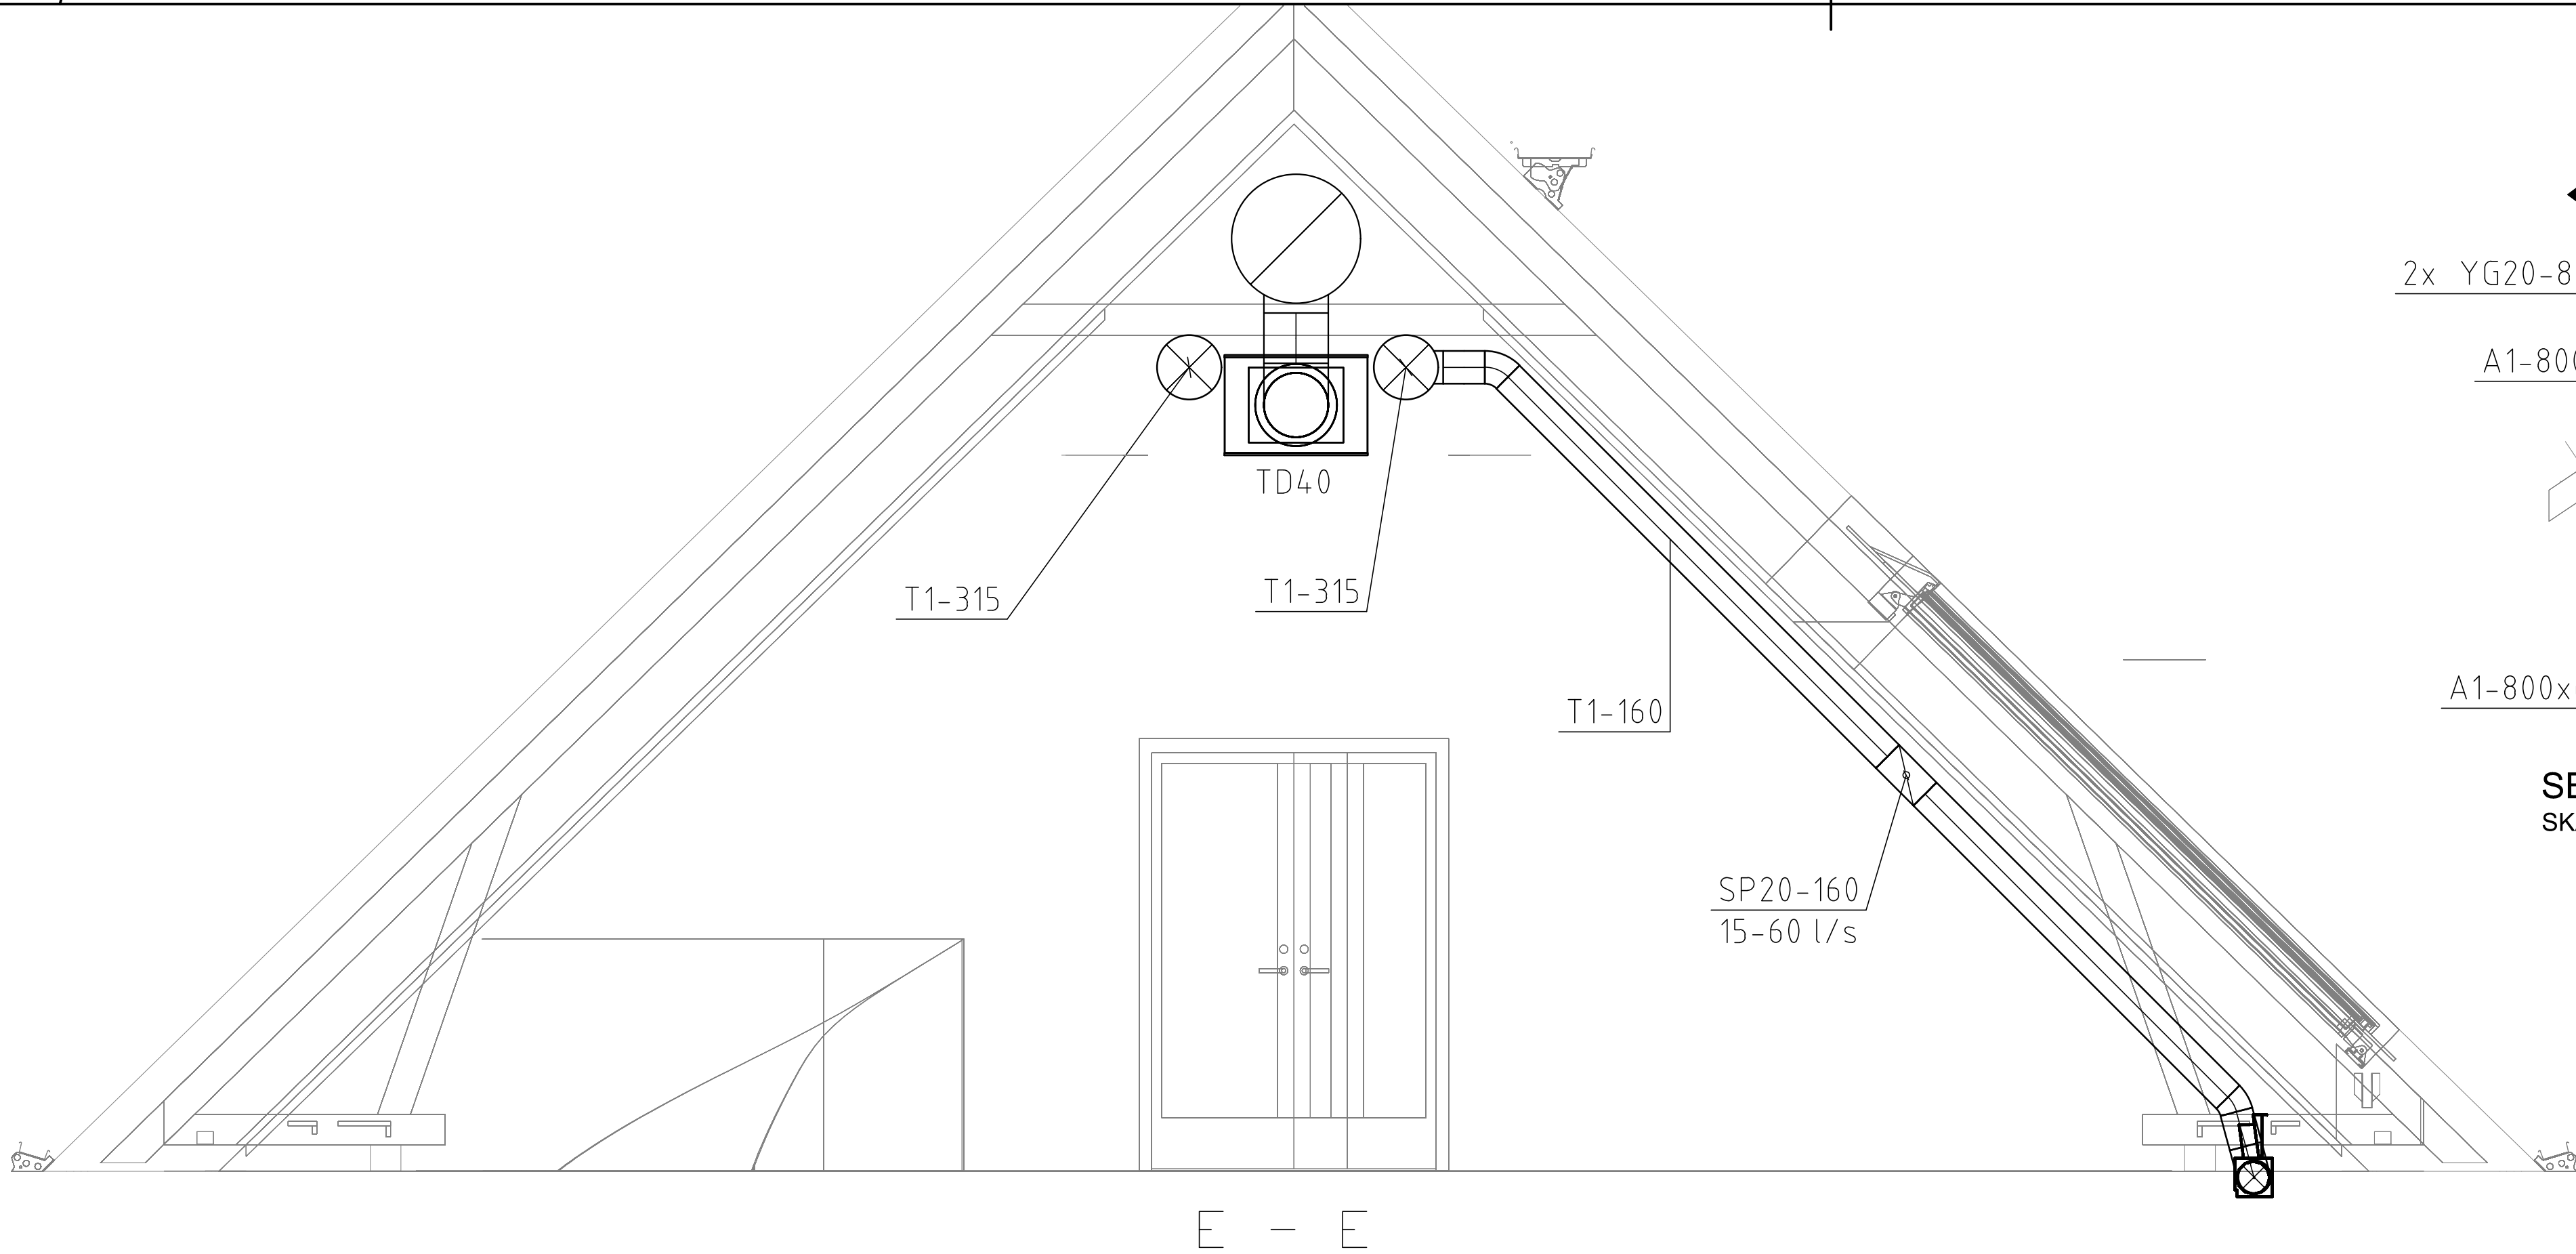


SEKTION E-E
SKALA 1:25

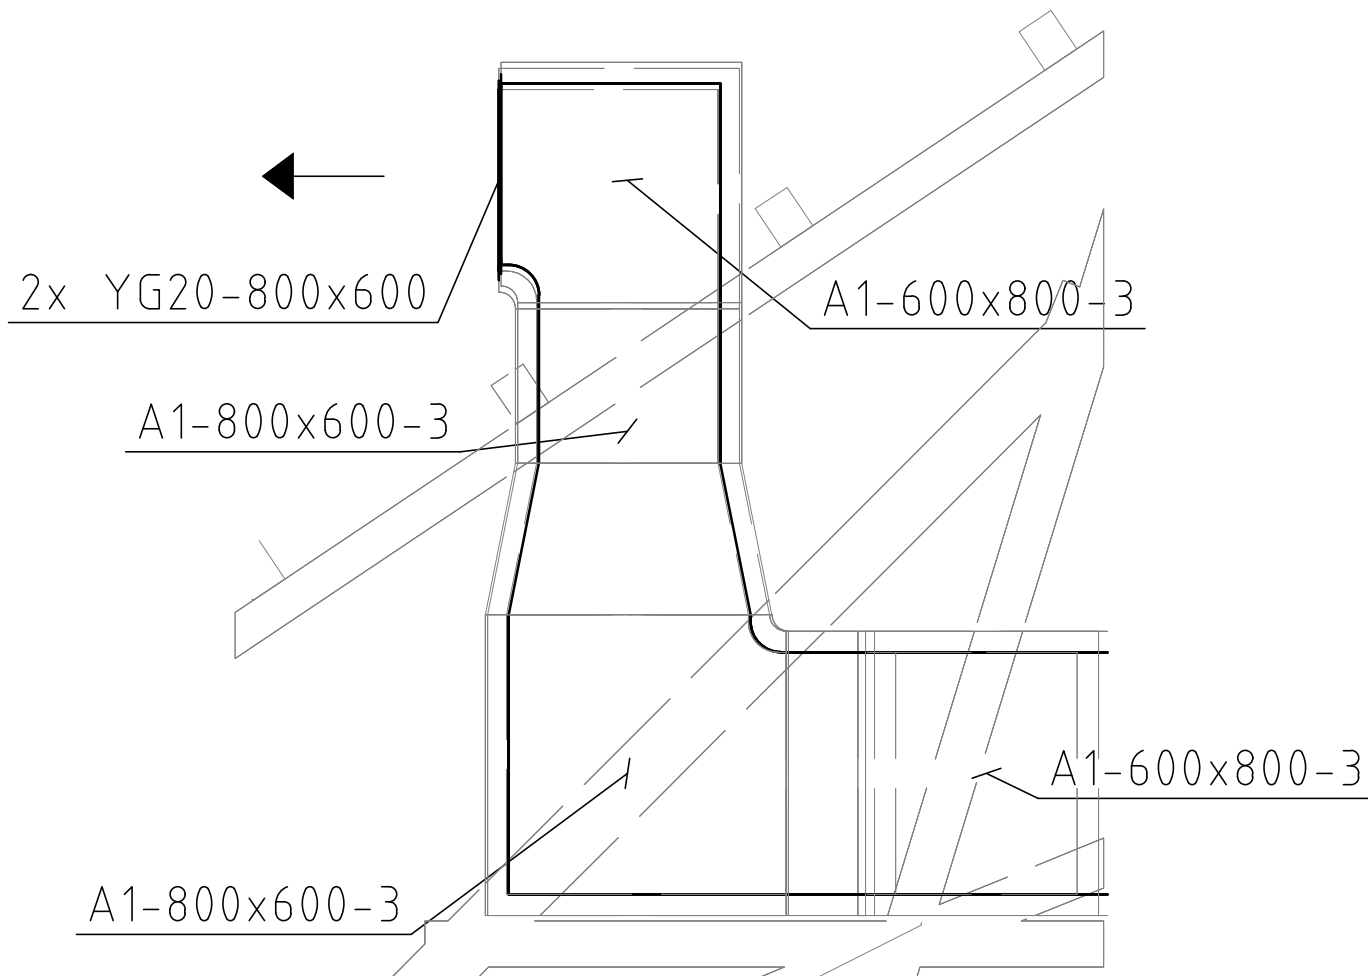

SEKTION D-D
SKALA 1:25

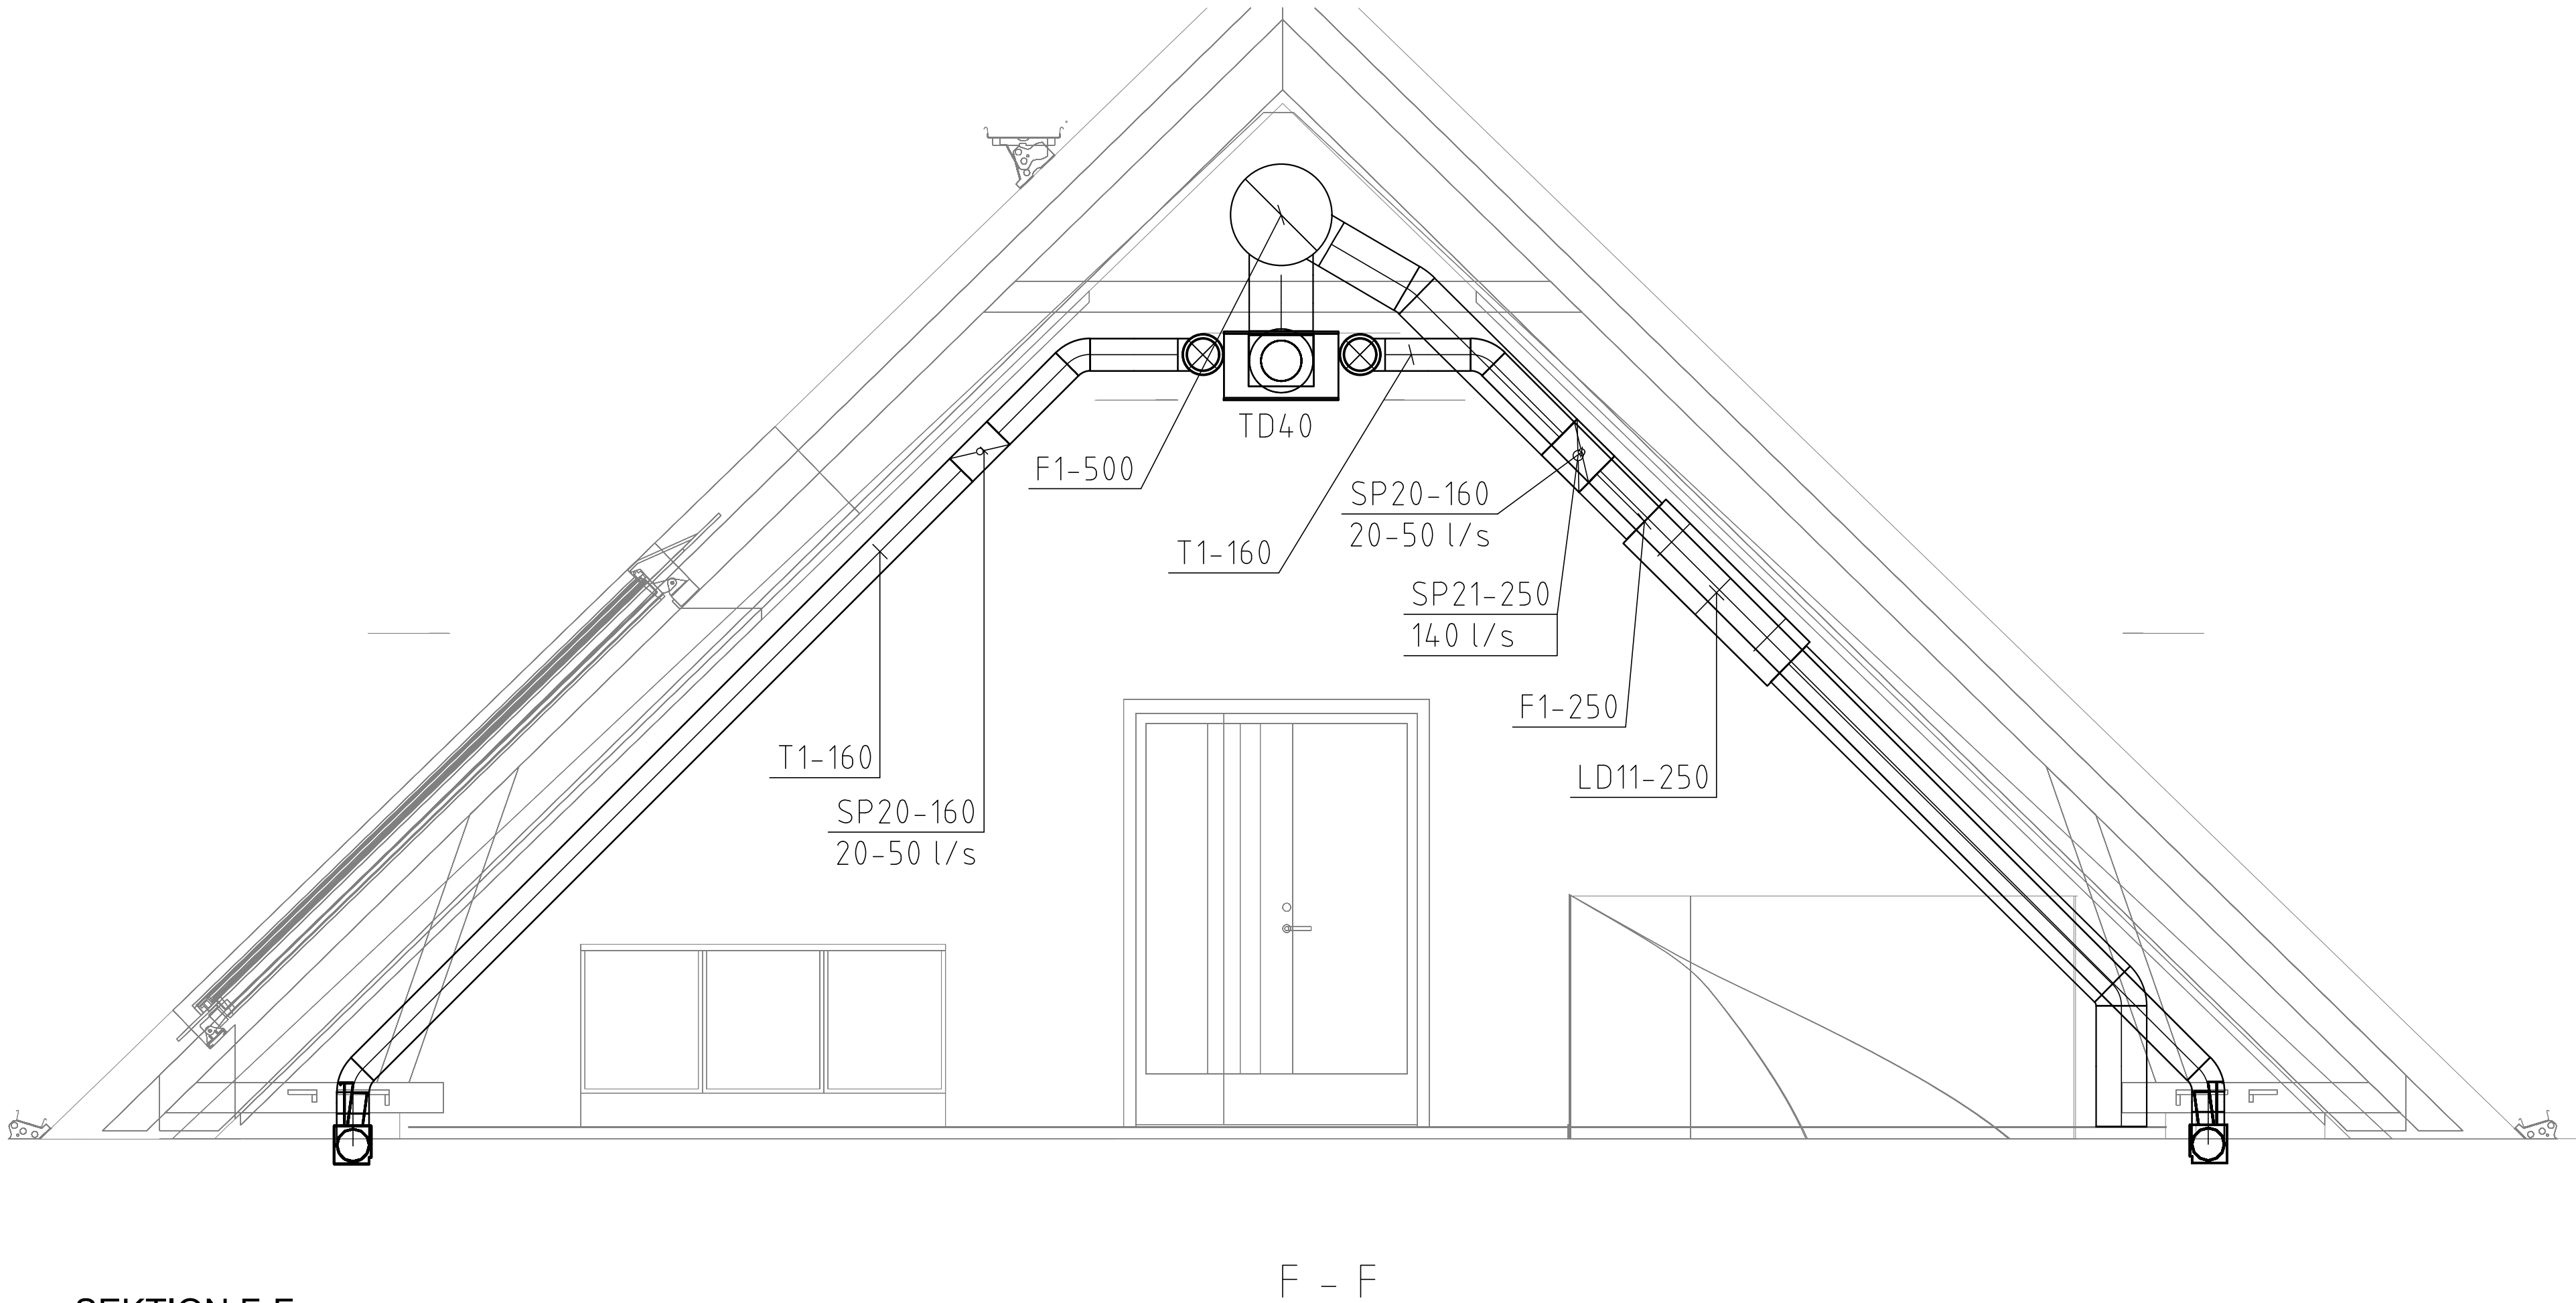

SEKTION F-F
SKALA 1:25

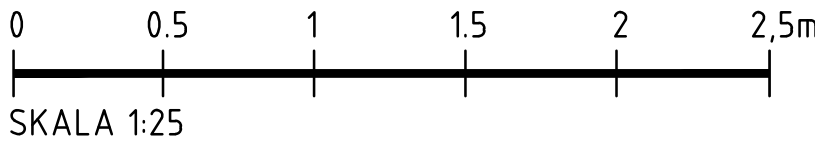

BET	ÄNDRINGEN AVISER	DATUM	SIGN
FÖRFRÅGNINGSUNDERLAG			
LOKALISERINGSFIGUR			
AKADEMISKA HUS			

KRÄFTRIKET 59:16 Ombyggnad kontor

Akademiska Hus AB Region Stockholm akademiskahus.se	UPPRAG.NR 1469-004	RITAD.KONSTR. AV OWq	HANDLÄGGARE MIL
	ANSVARIG MICHEL LÉZIN	KONSULT Structor Installationsteknik AB	
	DATUM 2020-08-25	REV./REL. DATUM	
	REGISTERFASTIGHET NORRA DJURGÅRDEN 1:44	PLAN 2	
BYGGNADSVENK.NUMMER A0059016		SEKTION D-D, E-E, F-F LUFTBEHANDLING	
HUSED.	PLANID 01	ANSV.PART V	BET
REGISTERFASTIGHET	FORMAT A1	SKALA 1:25	NUMMER V-57.2-201