

FÖRKLARINGAR

ALLA MÅTT ANGES I MILLIMETER OM EJ ANNAT ANGES.
PLUSHÖJDER ANGES I METER ENLIGT RH2000.


PLUSHÖJDER AVSER FÄRDIGT GOLV RESPEKTIVE FÄRDIG
MARK SAMT HÖGSTA PUNKT VID KRÖN.

+XX.XXX = NIVÅ FÄRDIGT GOLV SAMT TACKNOCK OCH
TAKFOT

..... = BYGGNADSVOLYM SOM RIVES

FÖRESKRIFTER

HÄNVISNINGAR

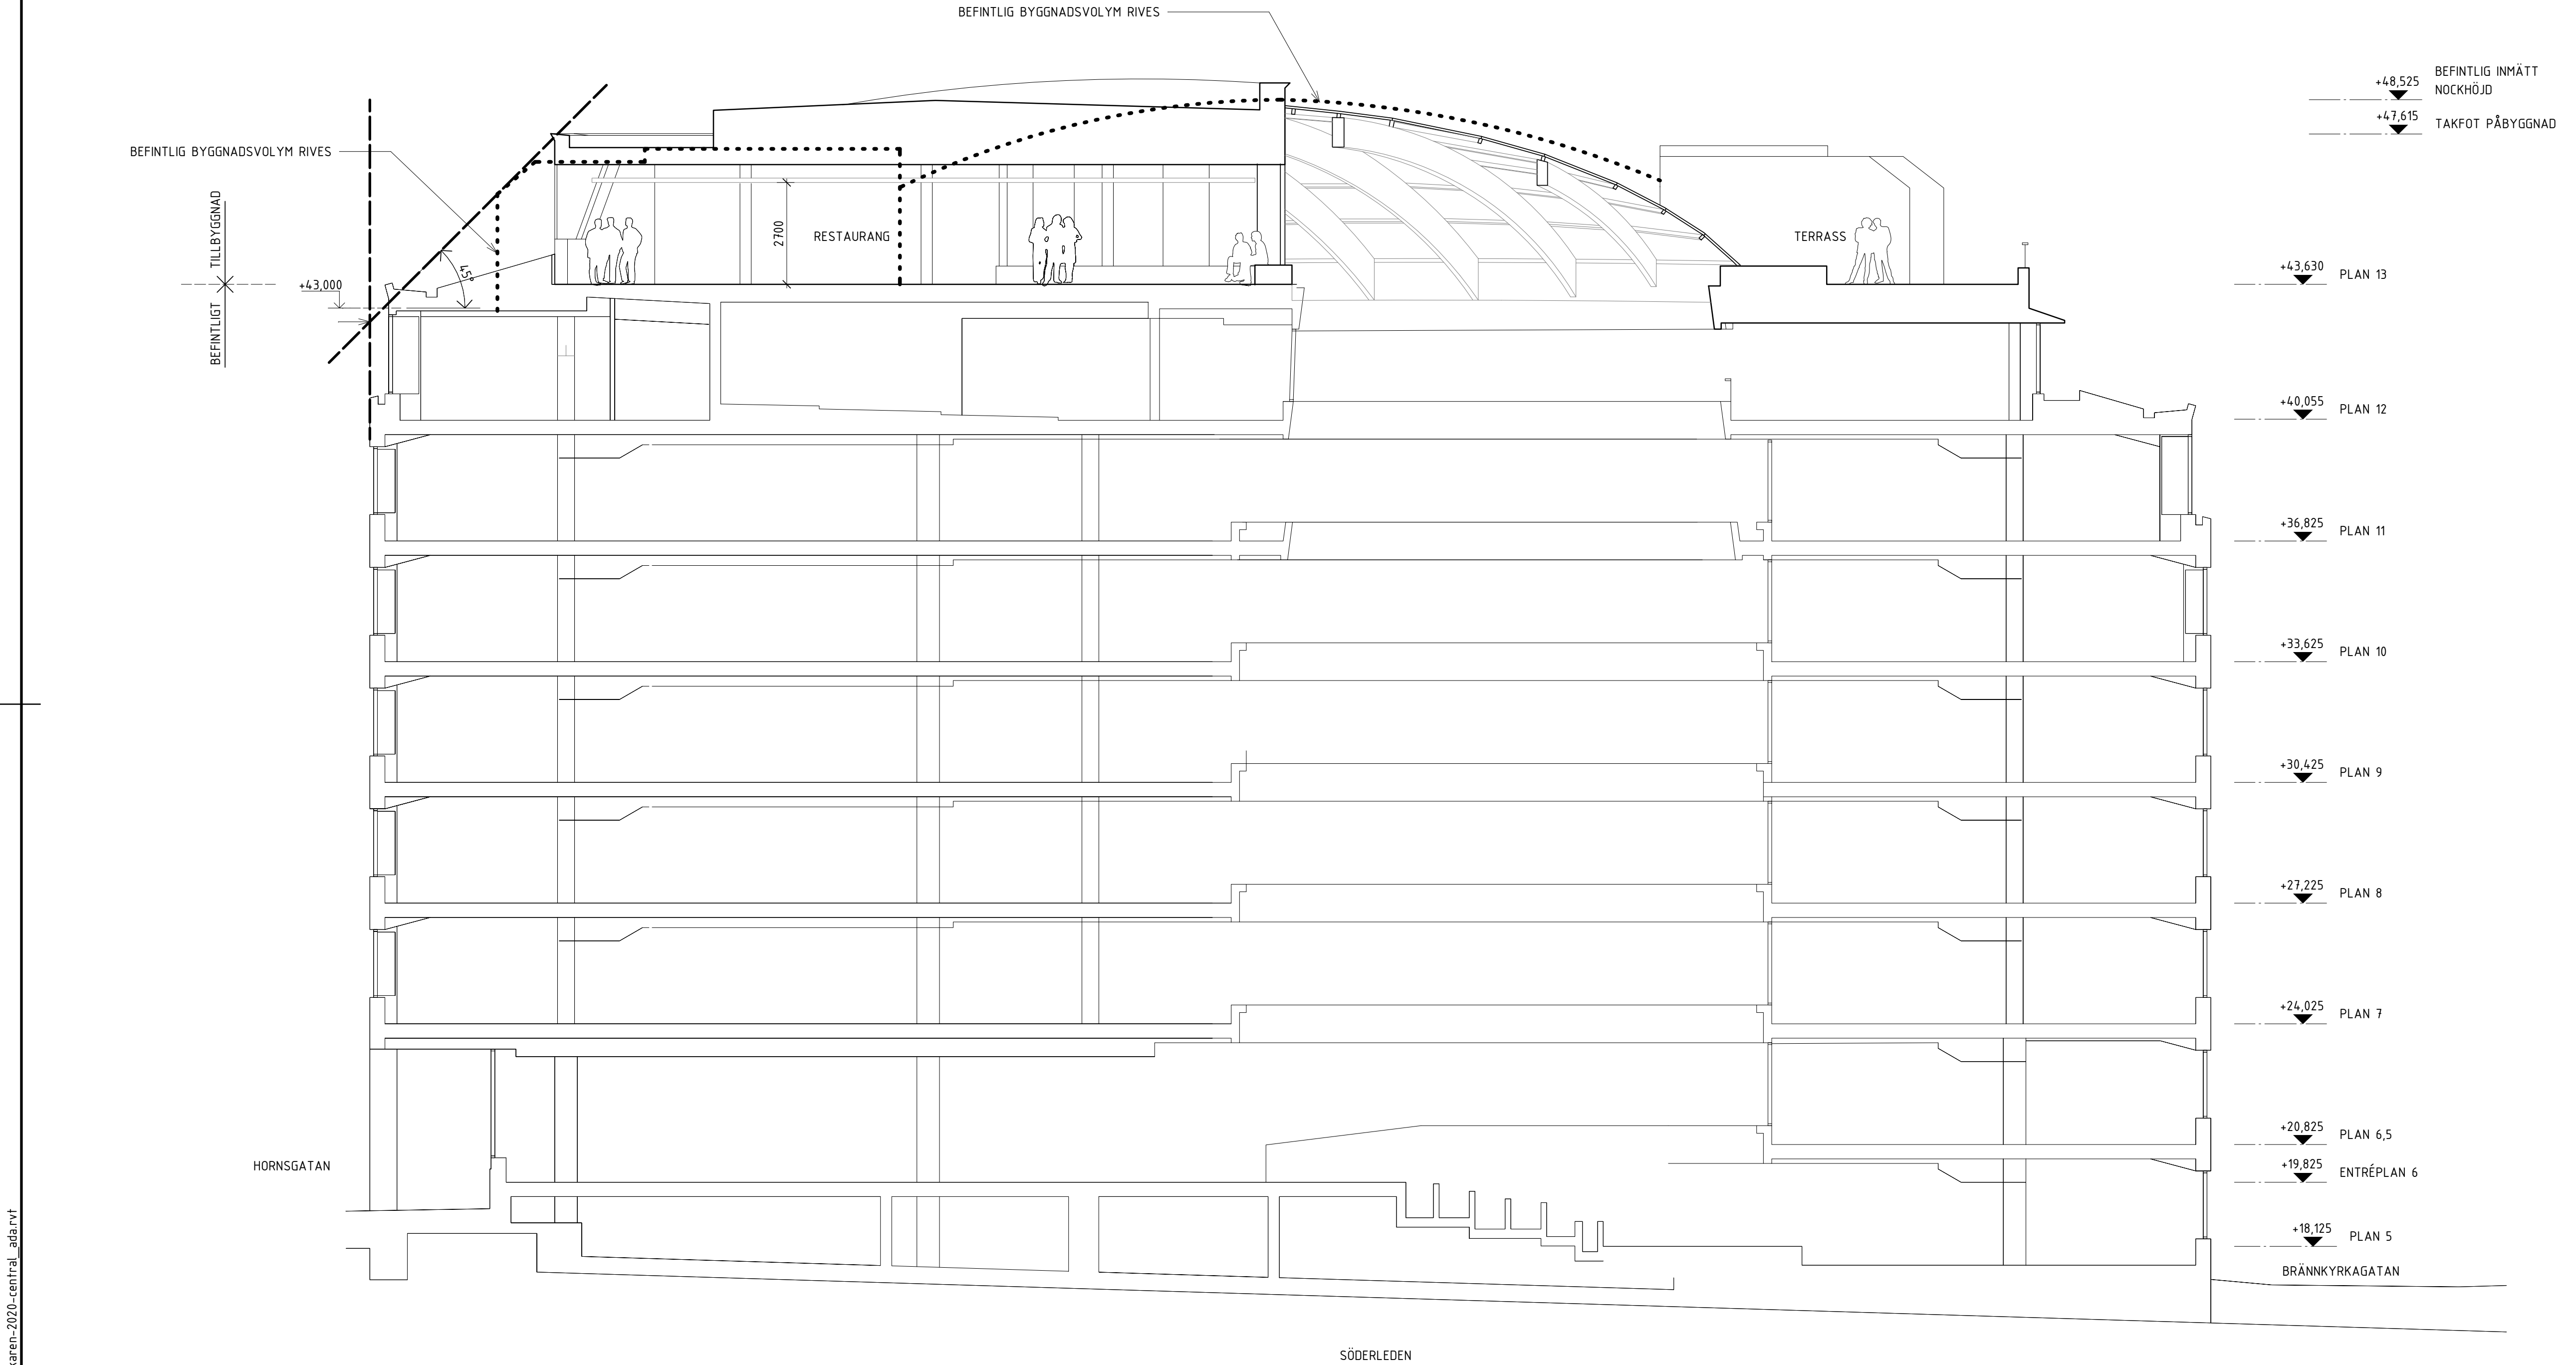

A	BL A-PM 02	2020-09-16	SMA
BET	ANDRINGEN AVSER	DATUM	SIGN
BYGGLOVSHANDLING			
KV. ÖVERKIKAREN 30			
ÖVERKIKAREN AB			
<input checked="" type="checkbox"/>	A	Wingårdh Arkitektkontor AB Katarinavägen 17, SE-141 45 STOCKHOLM TEL: +46 (0)80 388 10 000	
UPPDRAG NR	1013.001	RISSÄKONSTR. AV	A. DAHLBERG
DATUM	2020-06-08	HÄNSVARIG	S. MANGILI
			JOSEFIN LARSSON
OM- OCH TILLBYGGNAD KONTORSHUS SEKTION A-A			
SKALA	A1 1:100 A3 1:200	NUMMER	A-40-2-01
			BET A