
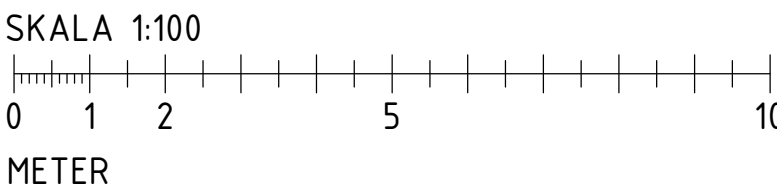


FÖRKLARINGAR
SE RITNING A-40-2-01

FÖRESKRIFTER
SE RITNING A-40-2-01

HÄNVISNINGAR
SE RITNING A-40-2-01

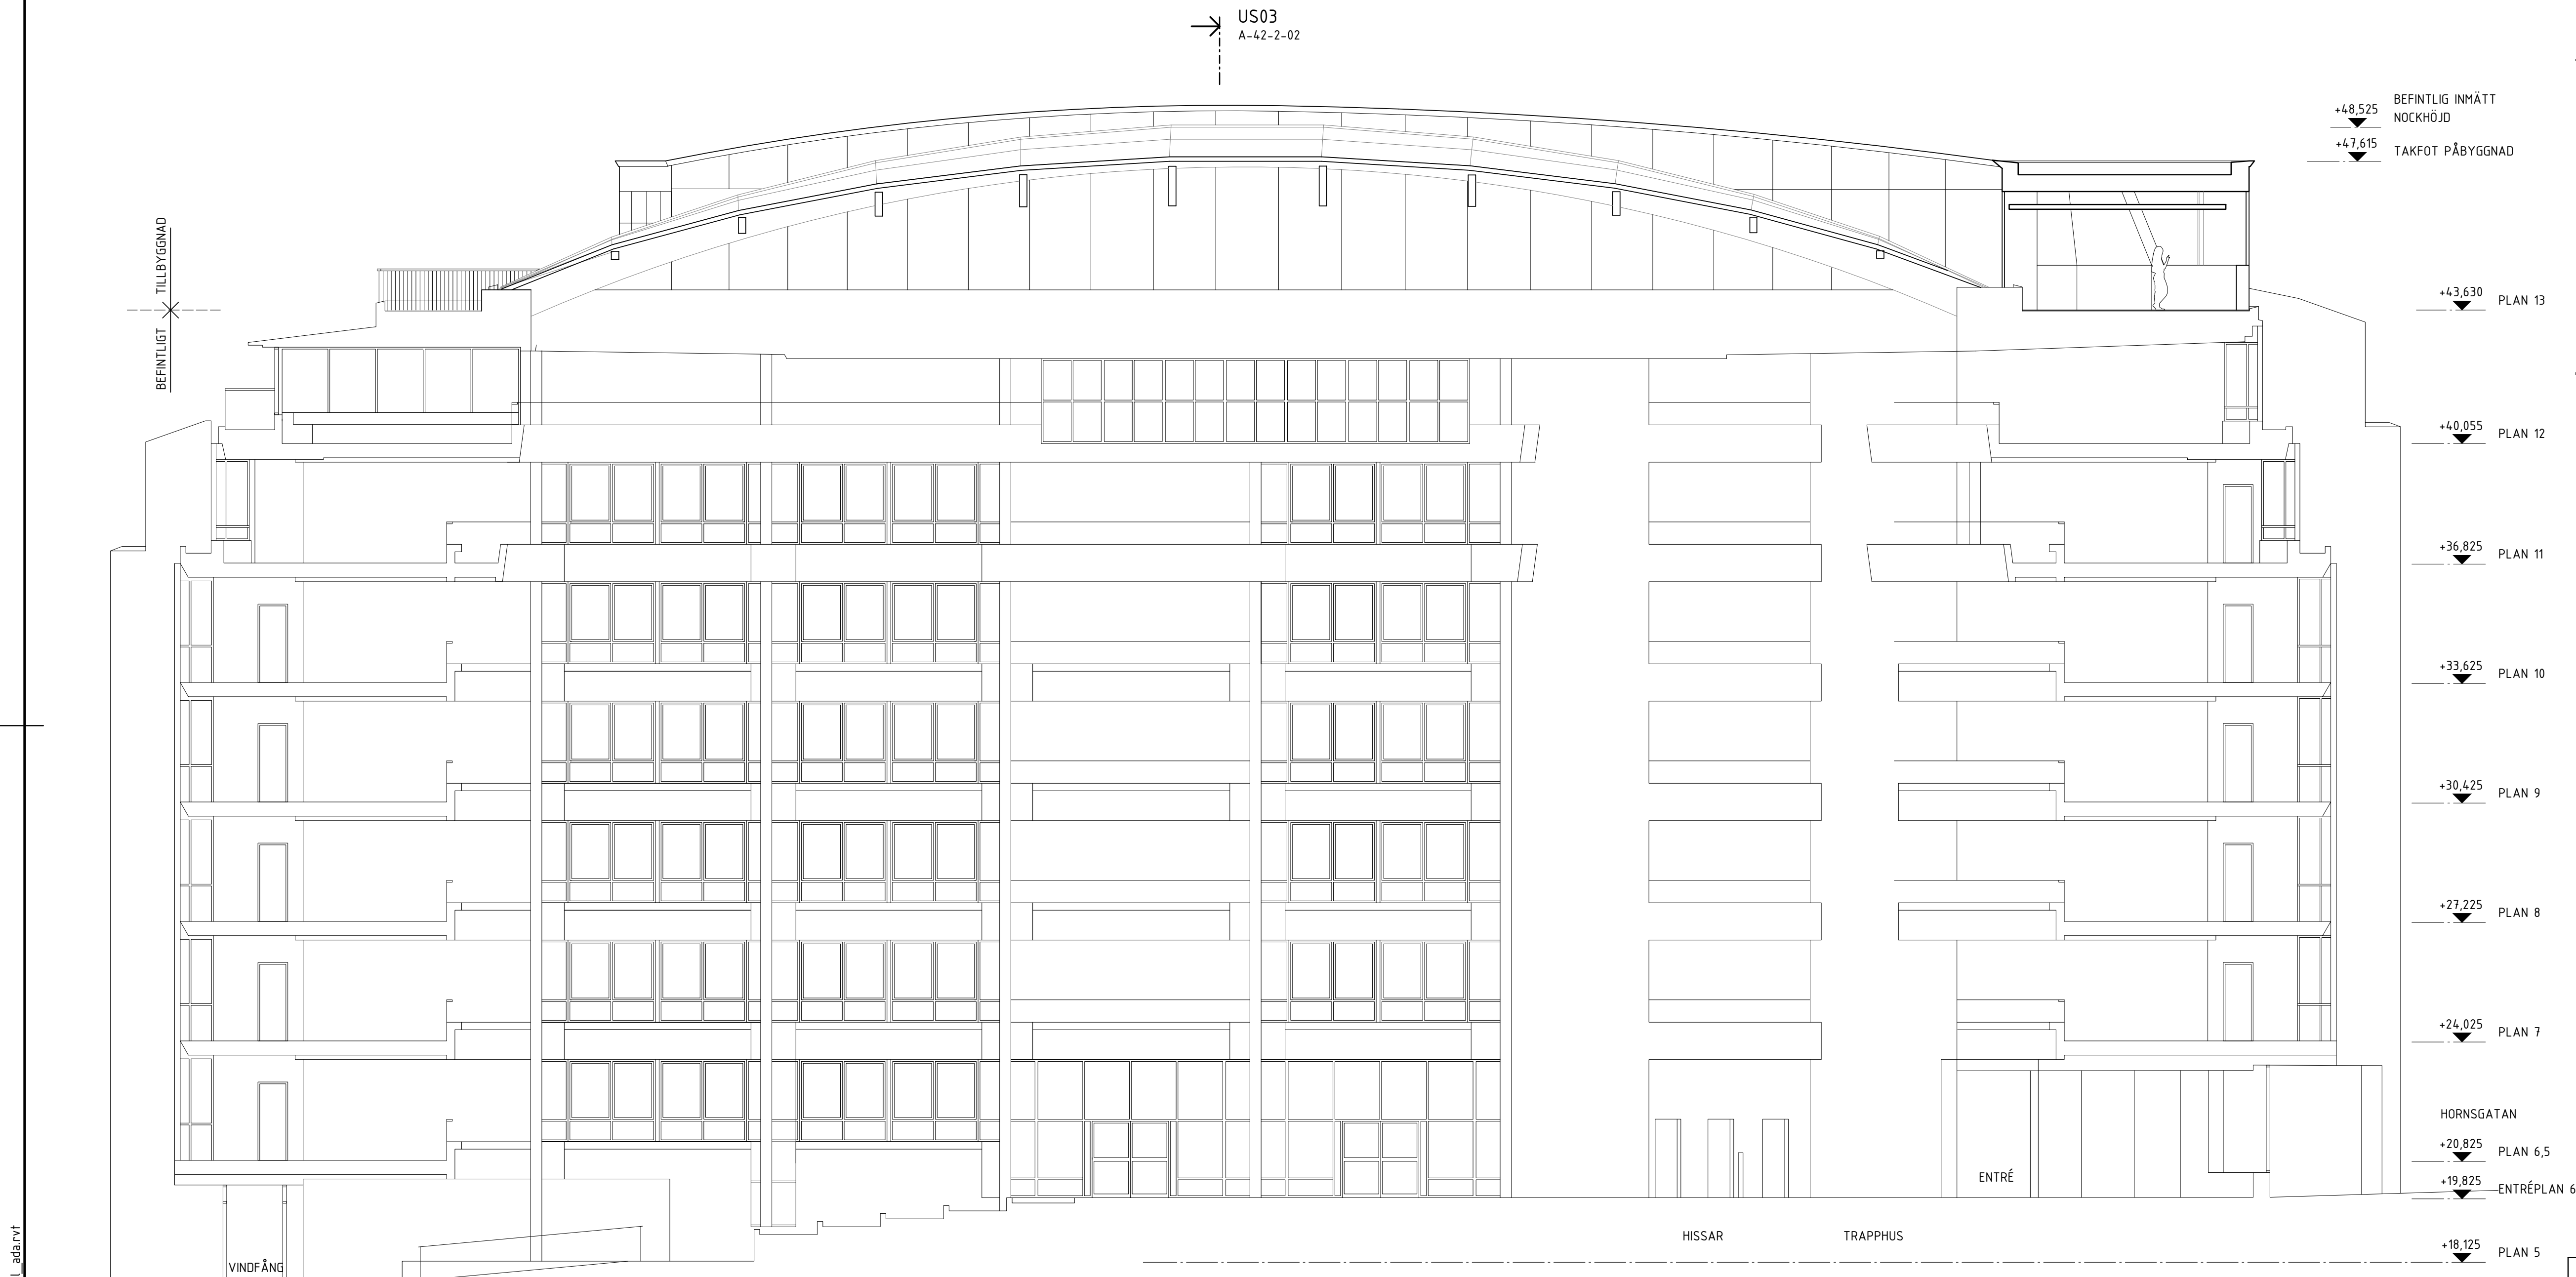

B	BL A-PM 02	2020-09-16	SMA
A	BL A-PM 01	2020-08-11	ADA
BET	ANDRINGEN AVSER		DATUM
SIGN			
BYGGLOVSHANDLING			
KV. ÖVERKIKAREN 30			
ÖVERKIKAREN AB			
<input checked="" type="checkbox"/>	A	Wingårdh Arkitektkontor AB Katarinavägen 11, SE-141 85 STOCKHOLM TEL: +46 (0)80 788 10 000	
UPPDRAG NR		RITADKONSTR. AV	HÄNDELAGGARE
1013.001		A. DAHLBERG	S. MANGILI
DATUM		ANSVARIG	
2020-06-08		JOSEFIN LARSSON	
OM- OCH TILLBYGGNAD KONTORSHUS			
SEKTION B-B			
SKALA	NUMMER	BET	
A1 1:100 A3 1:200	A-40-2-02	B	