


FÖRKLARINGAR
SE RITNING A-40-2-01

FÖRESKRIFTER
SE RITNING A-40-2-01

HÄNVISNINGAR
SE RITNING A-40-2-01

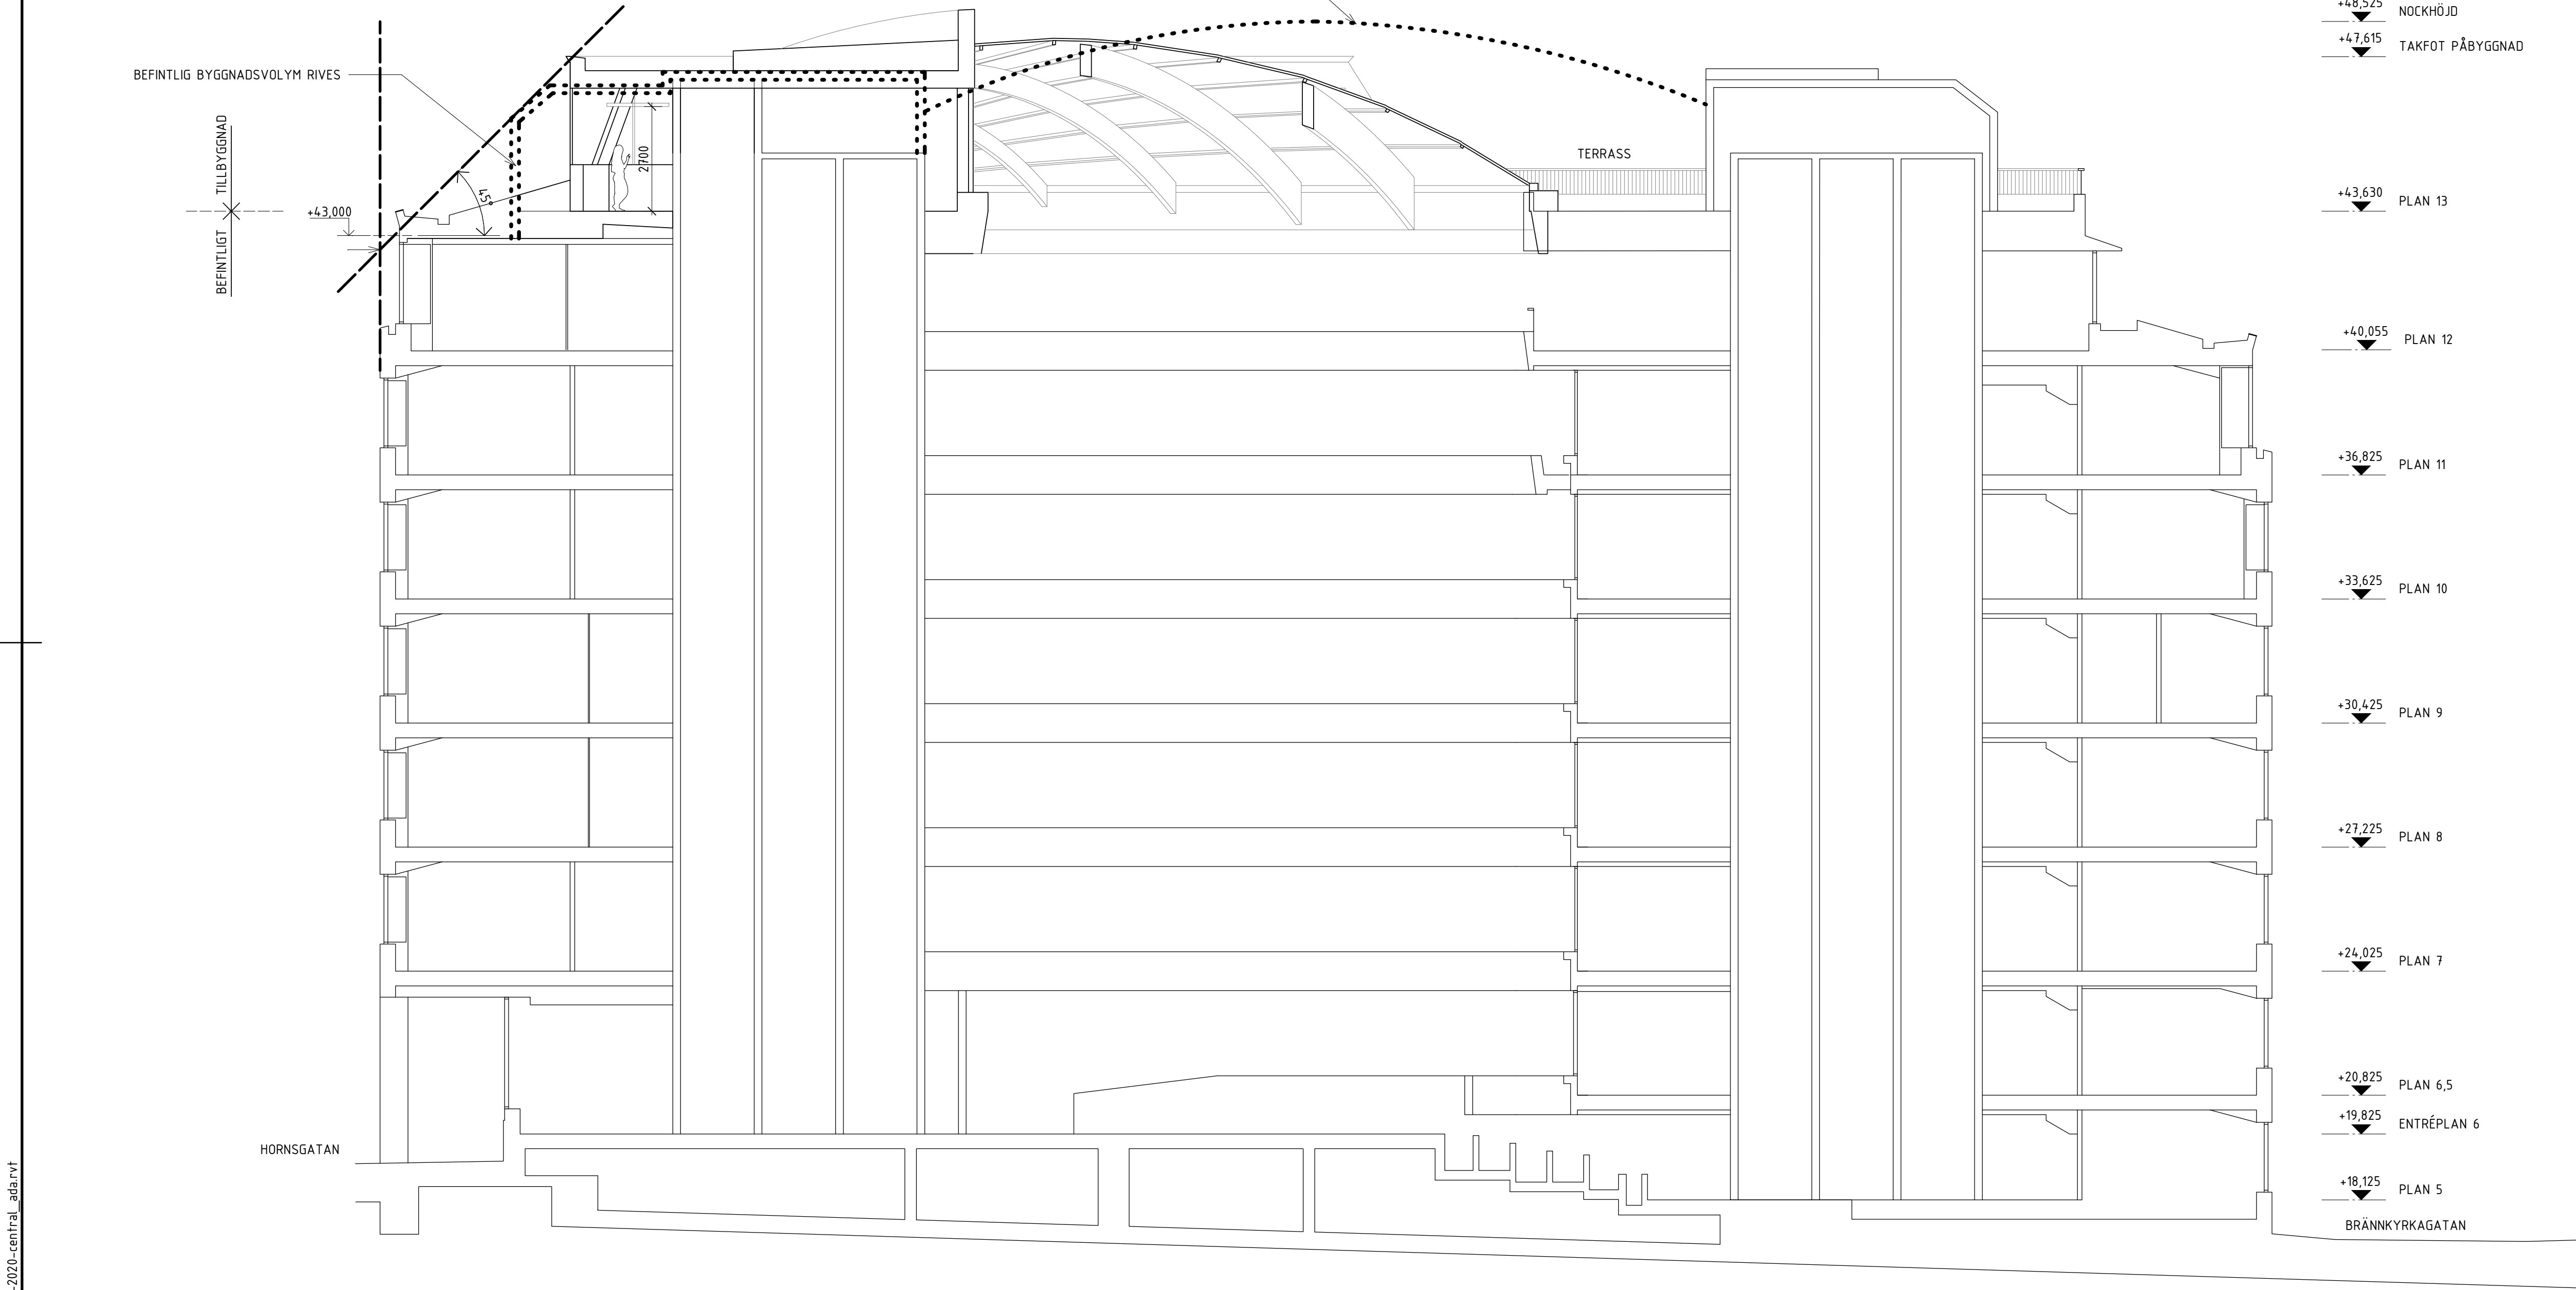

+48,525 BEFINTLIG INMÄTT NOCKHÖJD
+47,615 TAKFOT PÅBYGGNAD

+43,630 PLAN 13

+40,055 PLAN 12

+36,825 PLAN 11

+33,625 PLAN 10

+30,425 PLAN 9

+27,225 PLAN 8


+24,025 PLAN 7

+20,825 PLAN 6,5

+19,825 ENTRÉPLAN 6

+18,125 PLAN 5

BRÄNNKYRKAGATAN

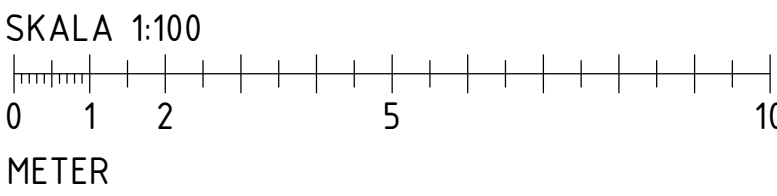

B	BL A-PM 02	2020-09-16	SMA
A	BL A-PM 01	2020-08-11	ADA
BET	ÄNDRINGEN AVSER	DATUM	SIGN
BYGGLOVSHANDLING			
KV. ÖVERKIKAREN 30			
ÖVERKIKAREN AB			
<input checked="" type="checkbox"/>	A	Wingårdh Arkitektkontor AB Katarinavägen 11, SE-141 85 STOCKHOLM TEL: +46 (0)80 388 10 000	
UPPDRAG NR		RITADKONSTR. AV	HÄNDELAGGARE
1013.001		A. DAHLBERG	S. MANGILI
DATUM		ANSVARIG	
2020-08-11		JOSEFIN LARSSON	
OM- OCH TILLBYGGNAD KONTORSHUS SEKTION C-C			
SKALA	NUMMER	BET	
A1 1:100 A3 1:200	A-40-2-03	B	