

FÖRKLARINGAR


SE RITNING A-40-2-01

FÖRESKRIFTER

SE RITNING A-40-2-01

HÄNVISNINGAR

SE RITNING A-40-2-01

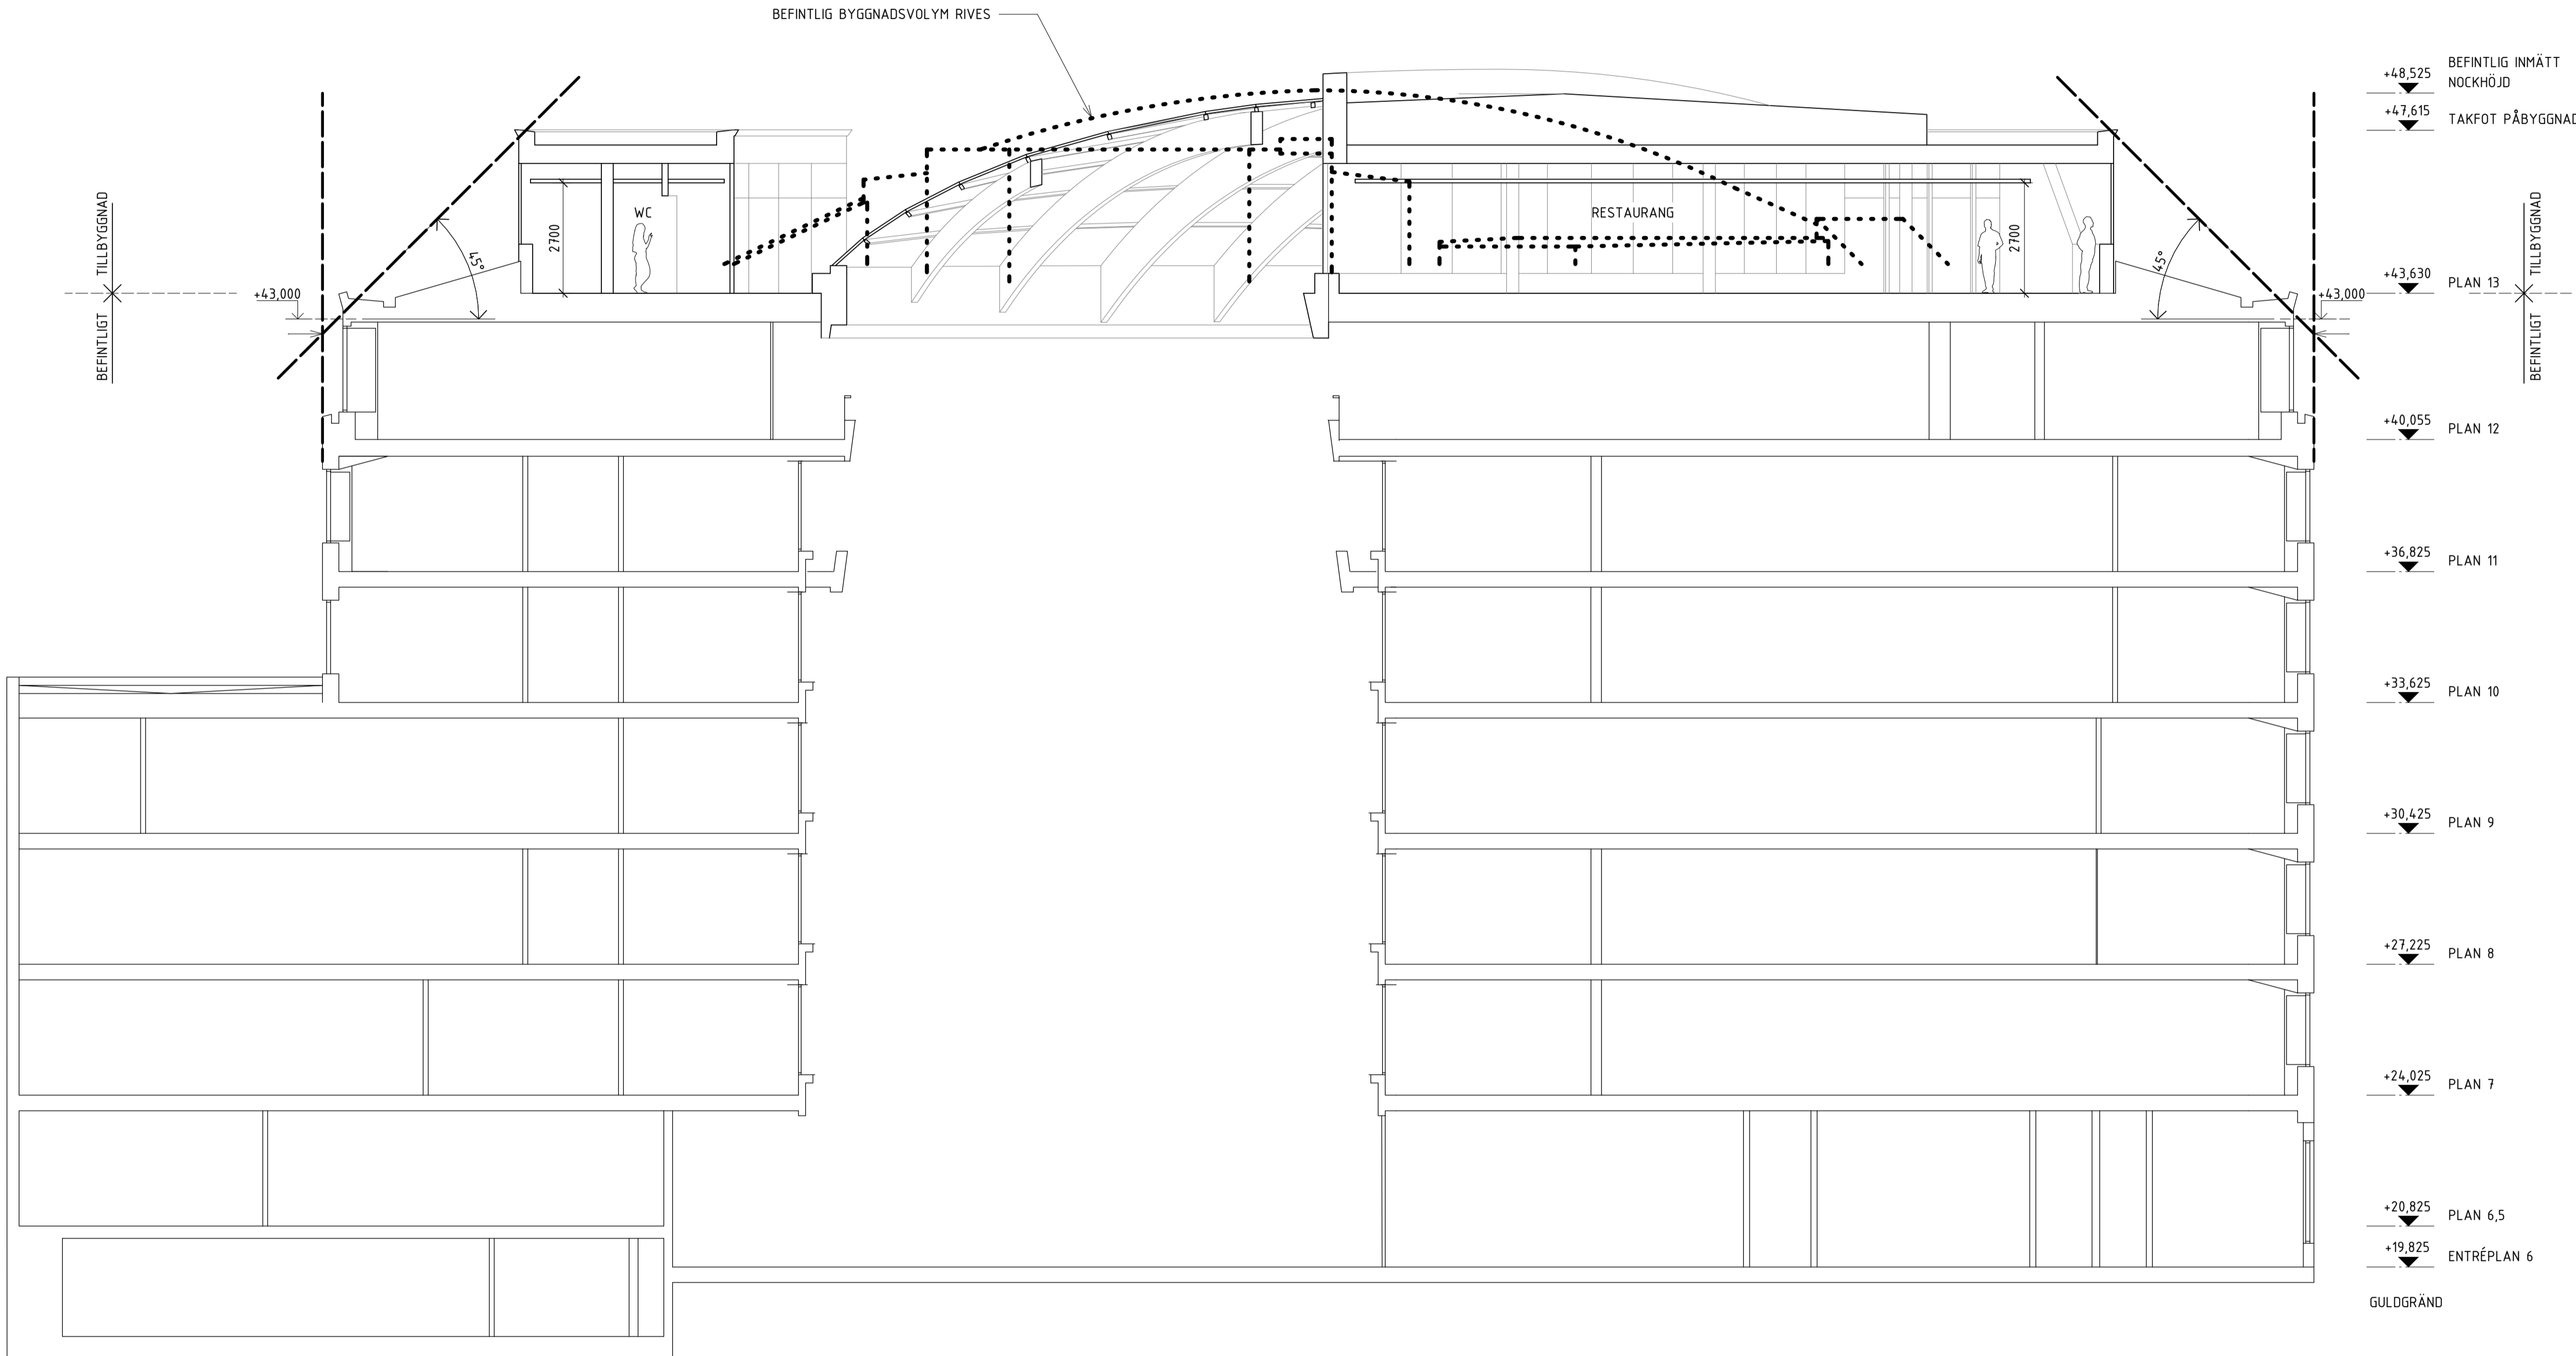

+48,525 BEFINTLIG INMÄTT NOCKHÖJD
+47,615 TAKFOT PÅBYGGNAD

+43,630 PLAN 13
+43,000
+40,055 PLAN 12

+36,825 PLAN 11

+33,625 PLAN 10

+30,425 PLAN 9


+27,225 PLAN 8

+24,025 PLAN 7

+20,825 PLAN 6,5

+19,825 ENTRÉPLAN 6

GULDGRÄND

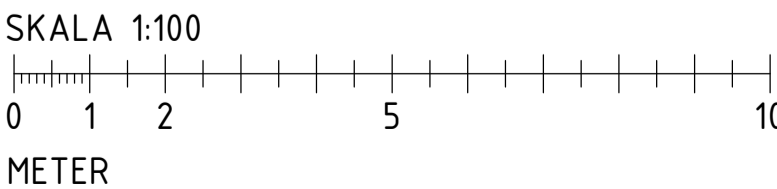

B	BL A-PM 02	2020-09-16	SMA
A	BL A-PM 01	2020-08-11	ADA
BET	ANDRINGEN AVSER	DATUM	SIGN
BYGGLOVSHANDLING			
KV. ÖVERKIKAREN 30			
ÖVERKIKAREN AB			
<input checked="" type="checkbox"/>	A	Wingårdh Arkitektkontor AB Katarinavägen 11, 118 45 STOCKHOLM TEL: +46 (0)80 388 10 000	
UPPDRAG NR	1013.001	RITADKONSTR. AV	A. DAHLBERG
DATUM	2020-08-11	HÄNDELSE	S. MANGILI
		ANSVARIG	JOSEFIN LARSSON
OM- OCH TILLBYGGNAD KONTORSHUS SEKTION F-F			
SKALA	A1 1:100 A3 1:200	NUMMER	A-40-2-06
		BET	B