

FÖRKLARINGAR


SE RITNING A-42-2-01

FÖRESKRIFTER

SE RITNING A-42-2-01


HÄNVISNINGAR

SE RITNING A-42-2-01

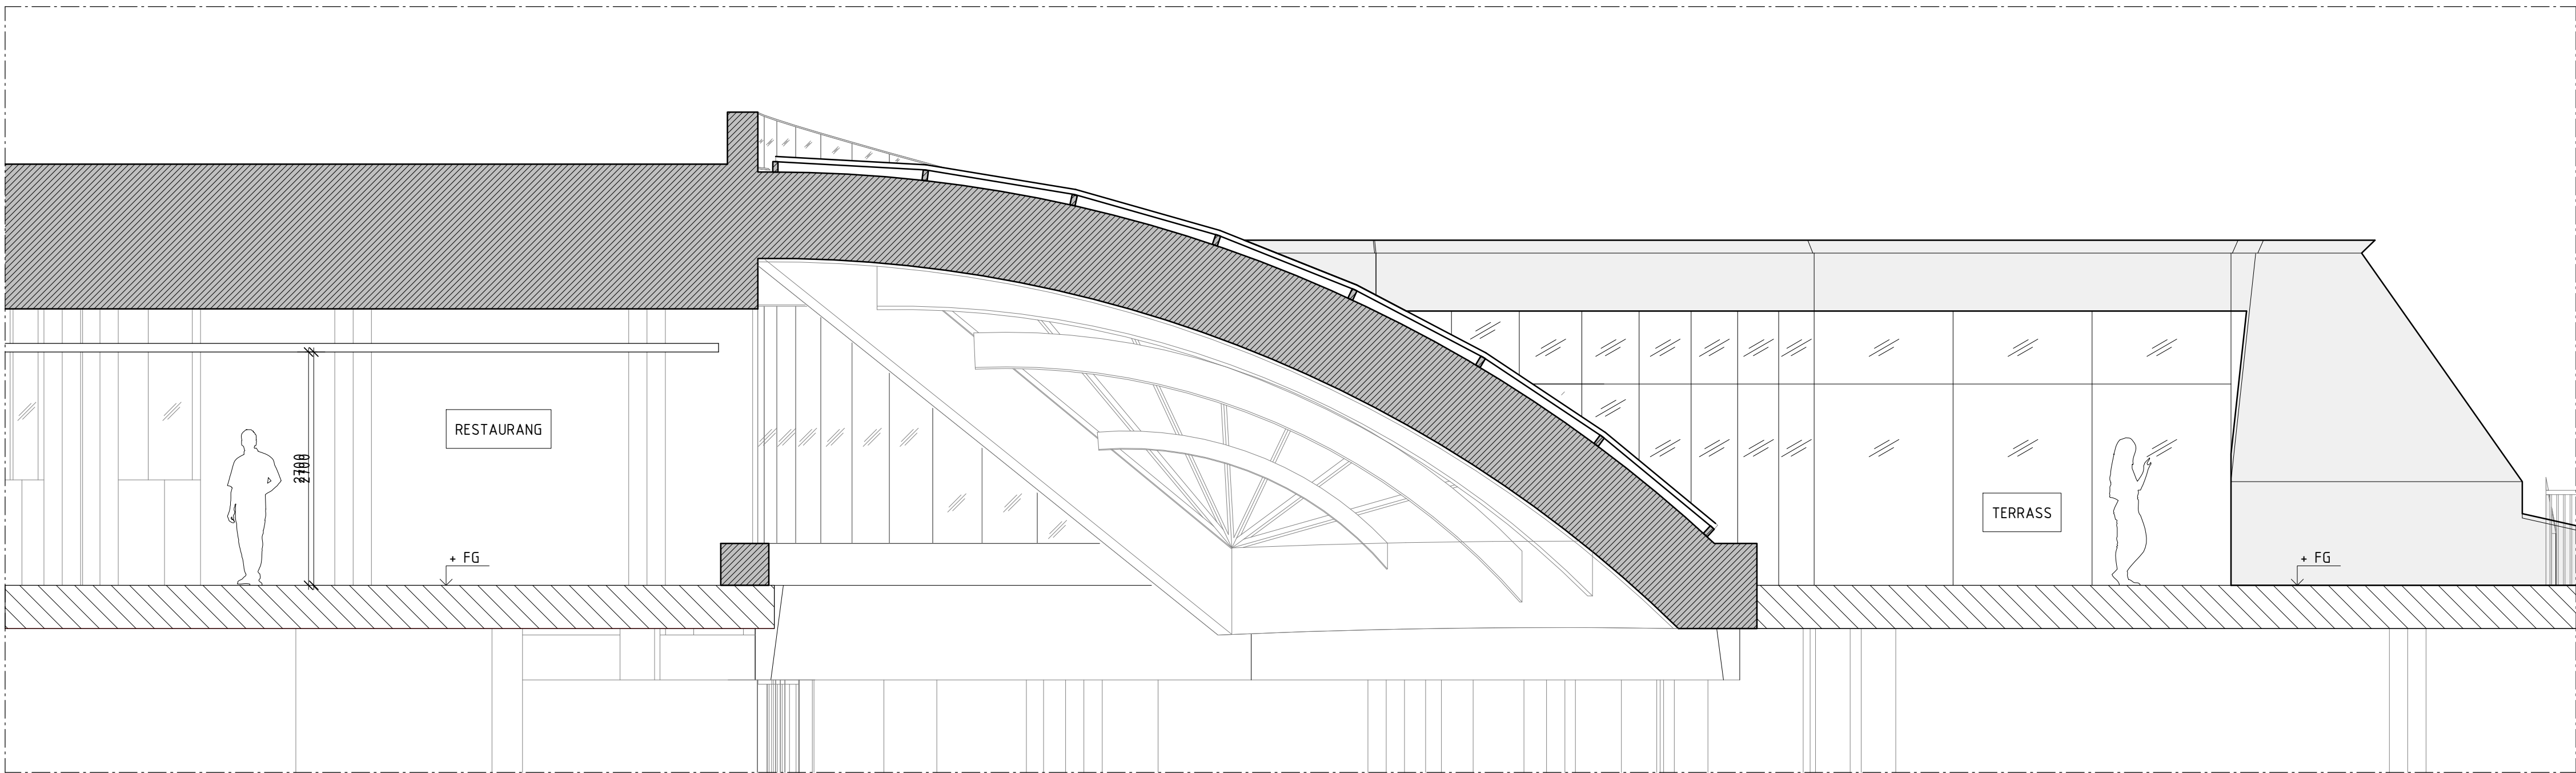

US03

VERTIKALT PRINCIPSNITT - GLASTAK, RESTAURANG SAMT TERRASS

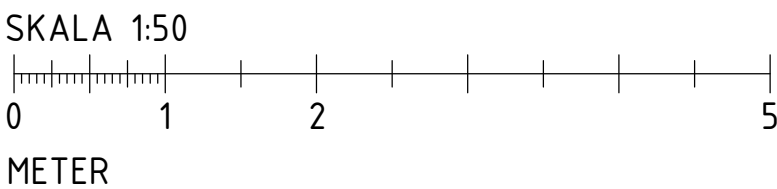

A	BL A-PM 02	2020-09-16	SMA
BET	ANDRINGEN AVSER	DATUM	SIGN
BYGGLOVSHANDLING			
KV. ÖVERKIKAREN 30			
ÖVERKIKAREN AB			
<input checked="" type="checkbox"/>	X Wingårdh Arkitektkontor AB Katarinavägen 11, SE-141 35 STOCKHOLM		tel: +46 (0)80 388 10 000
<input type="checkbox"/>			
<input type="checkbox"/>			
<input type="checkbox"/>			
<input type="checkbox"/>			
UPPDRAG NR	RITADKONSTR. AV	HÄNDELAGGARE	
1013.001	A. STENBERG	S. MANGILI	
DATUM	ANSVARIG		
2020-06-08	JOSEFIN LARSSON		
OM- OCH TILLBYGGNAD KONTORSHUS UTV. VERTIKALSNITT			
SKALA	NUMMER	BET	
A1 1:50 A3 1:100	A-42-2-02	A	